


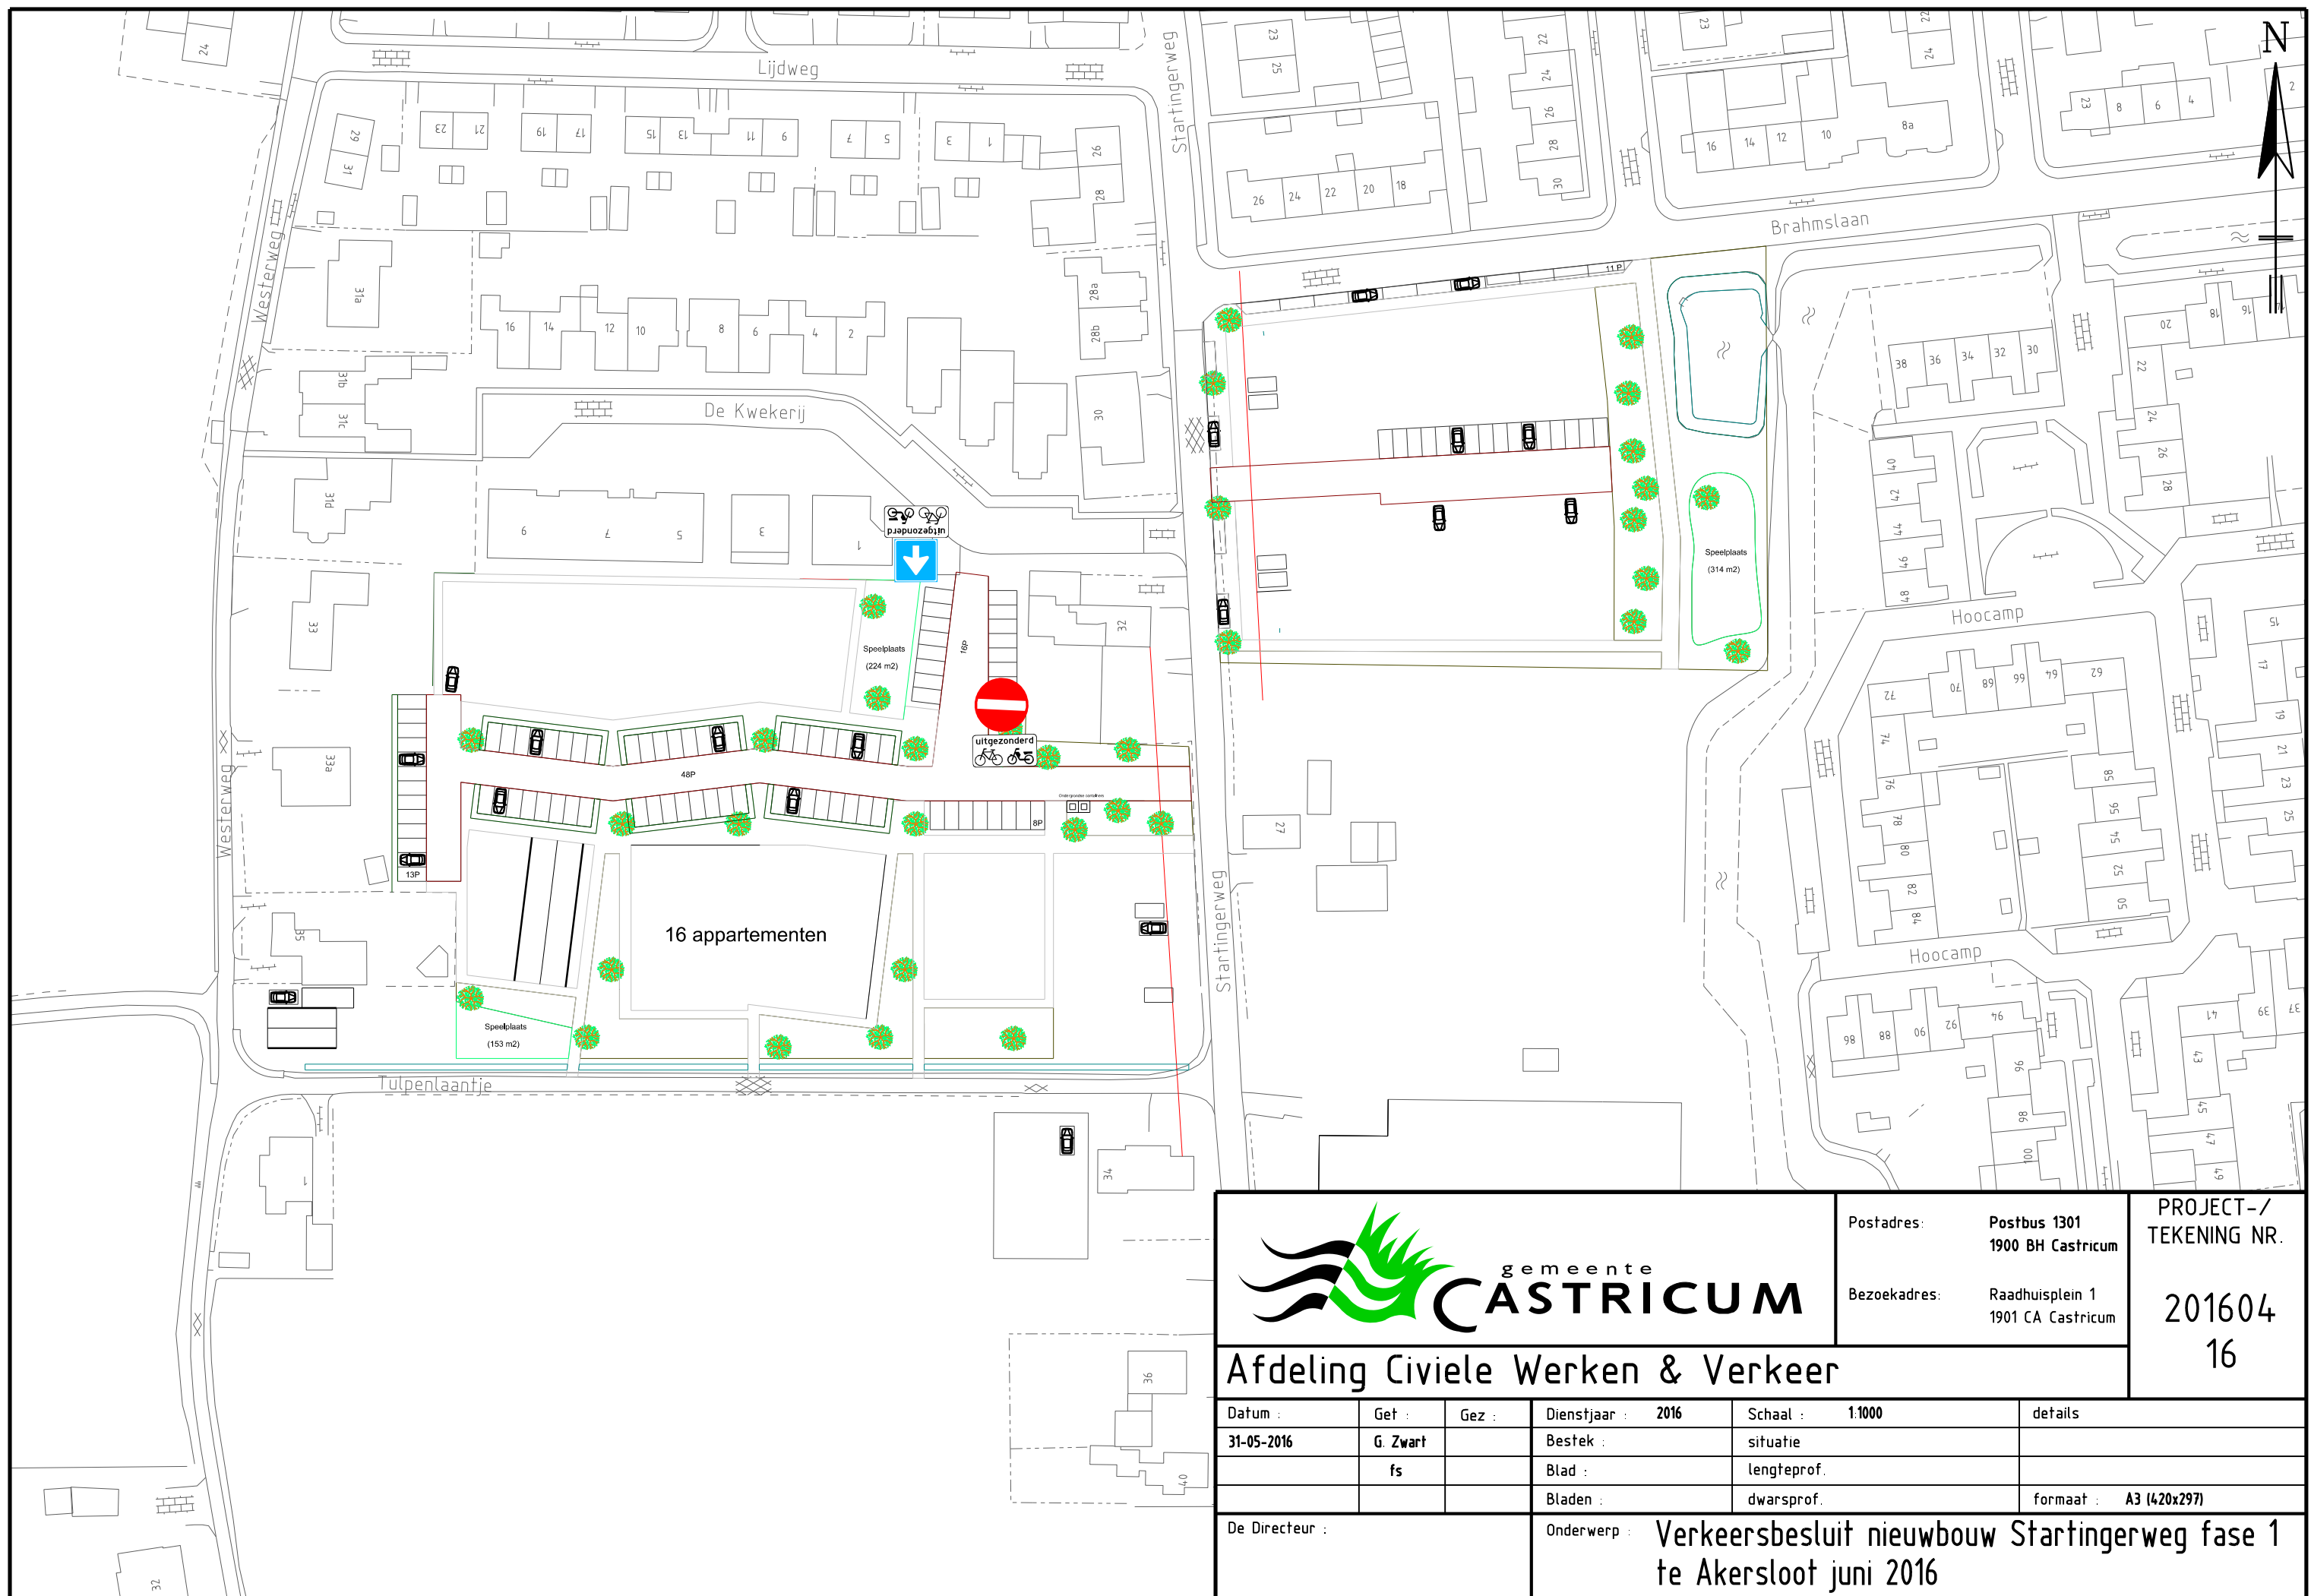

				Postadres: Postbus 1301 1900 BH Castricum		PROJECT-/ TEKENING NR. 201604 16	
				Bezoekadres: Raadhuisplein 1 1901 CA Castricum			
Afdeling Civiele Werken & Verkeer							
Datum :	Get :	Gez :	Dienstjaar :	2016	Schaal :	1:1000	details
31-05-2016	G. Zwart		Bestek :		situatie		
	fs		Blad :		lengteprof.		
			Bladen :		dwarsprof.		formaat : A3 (420x297)
De Directeur :			Onderwerp : Verkeersbesluit nieuwbouw Startingerweg fase 1 te Akersloot juni 2016				