


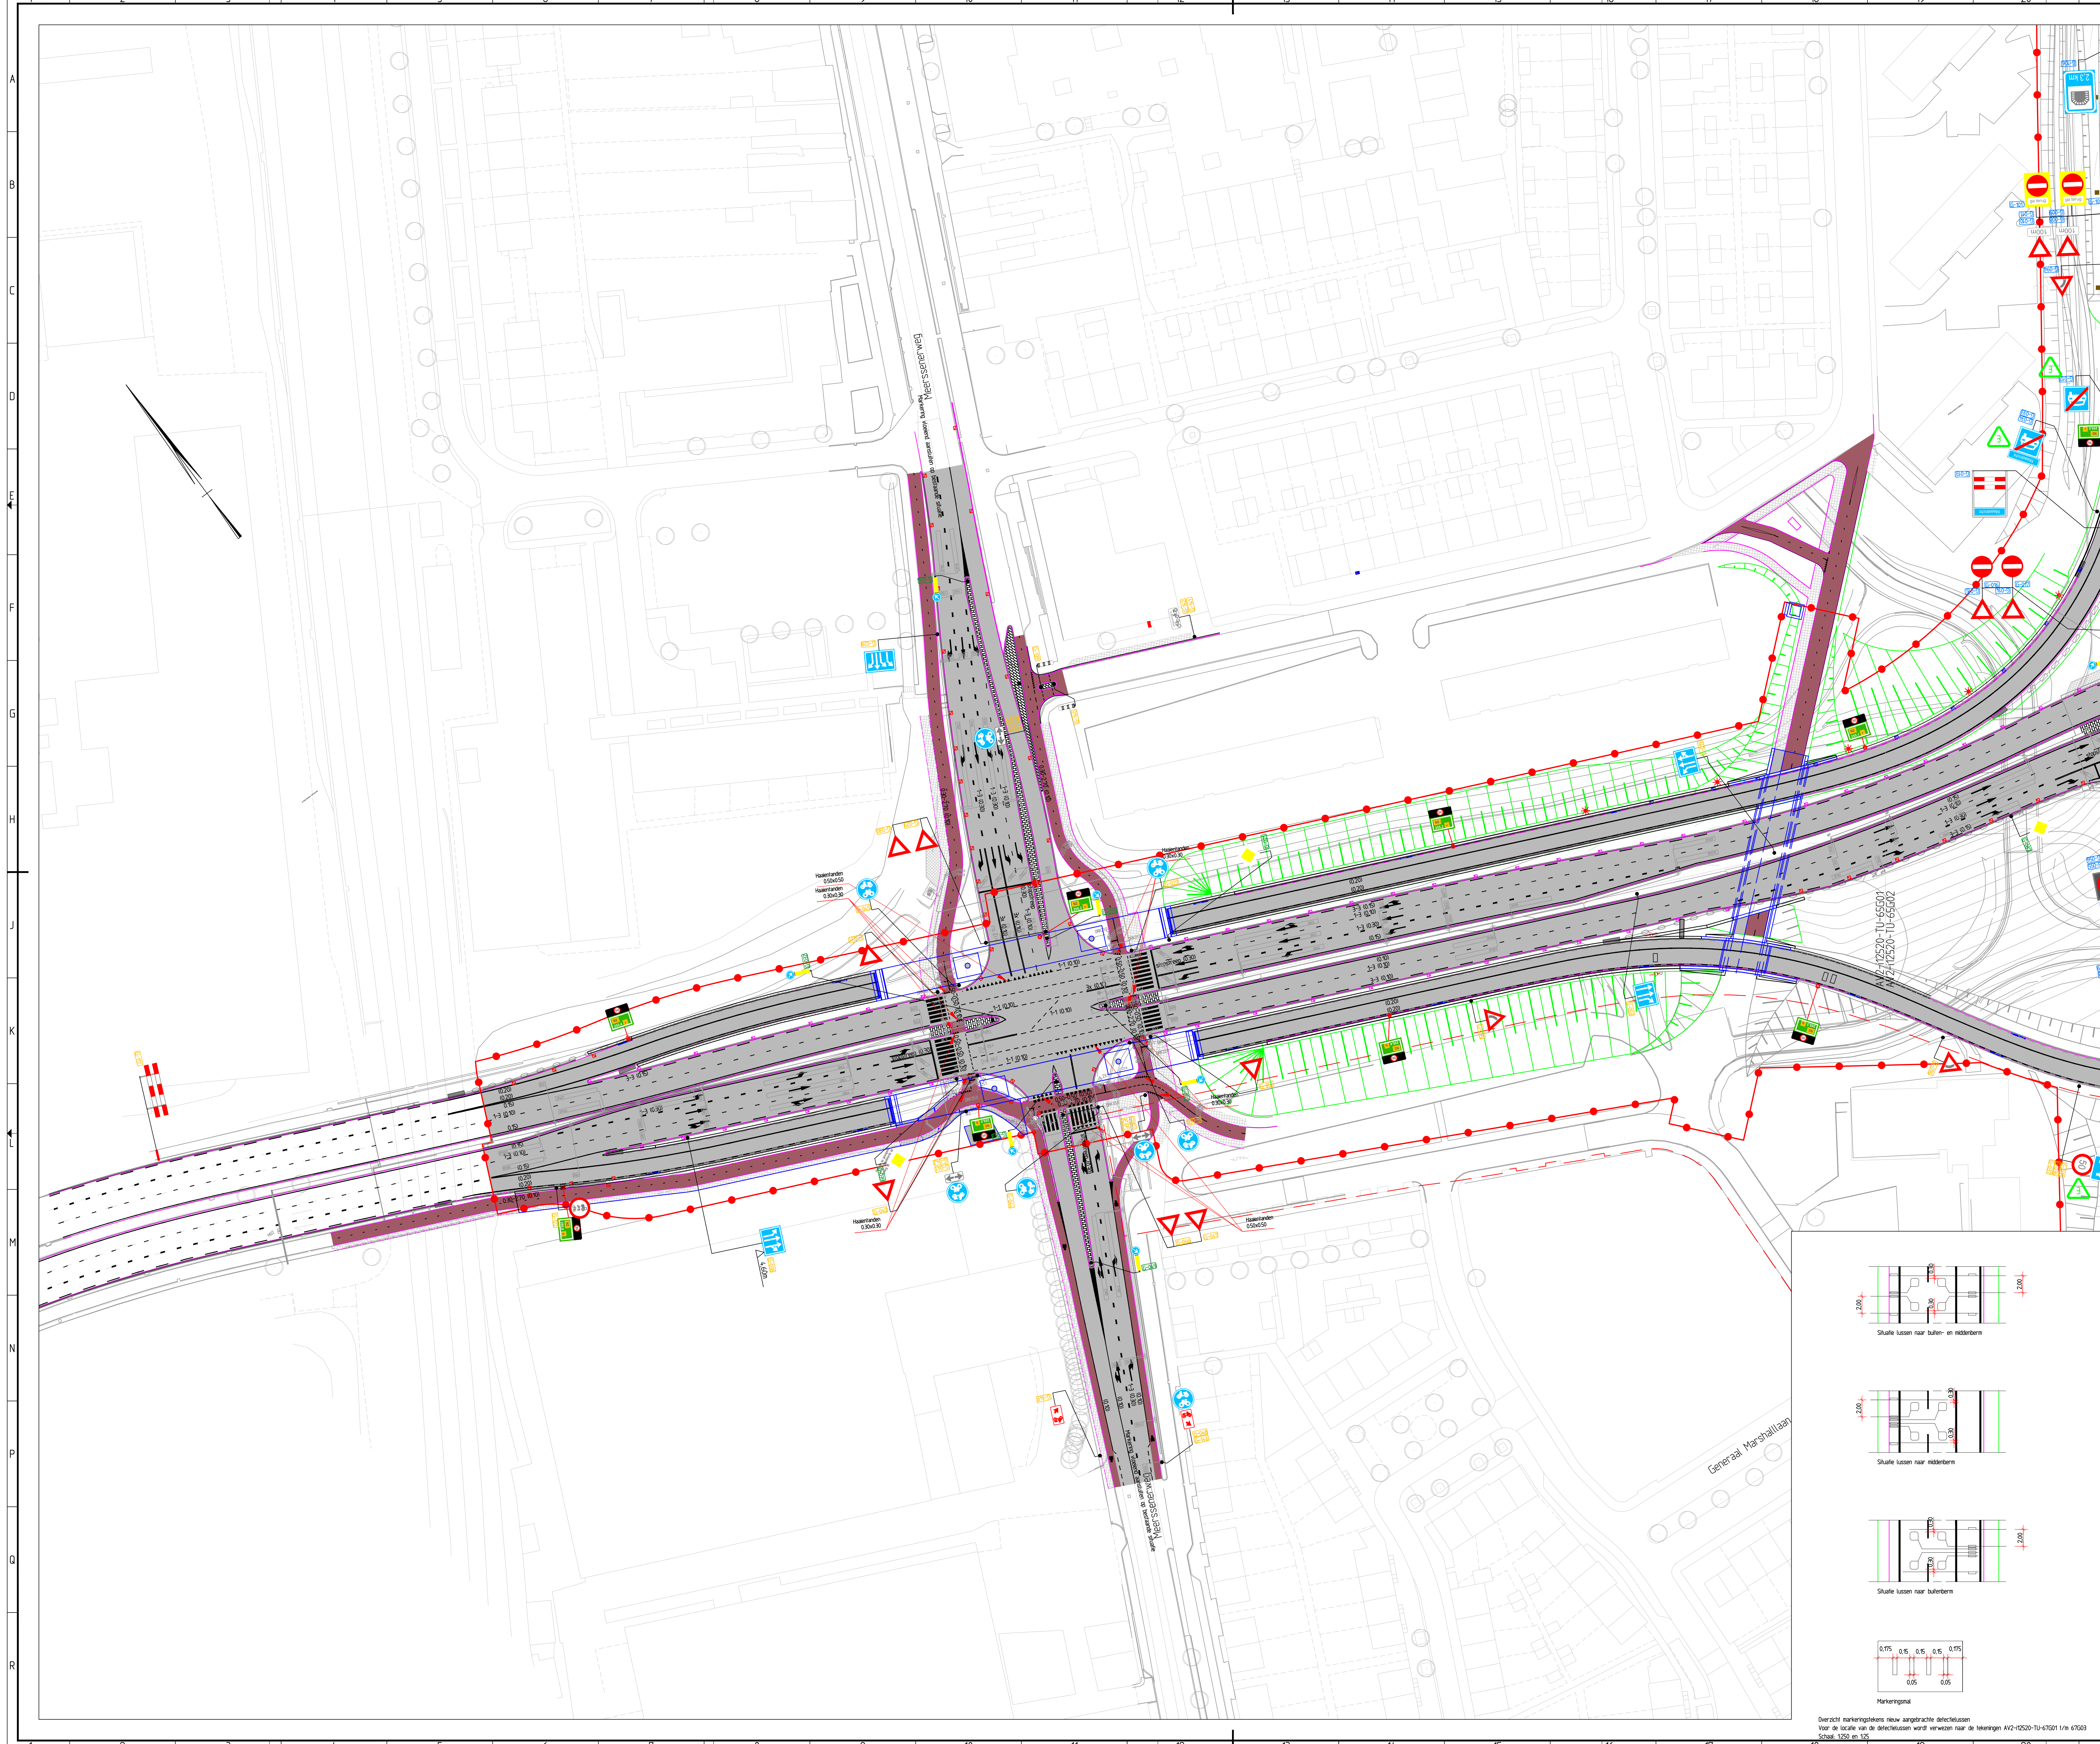

Uitgangspunten:

- Bembeveling conform specialistisch rapport AV2-TP05-RAP-0107
- Markering, betakening en bebording conform specialistisch rapport AV2-TP05-RAP-03227
- VTI conform stand van zaken dd. 16-02-2014

MX-bestanden:

- Wegontwerp gebaseerd op MX-model 129
- Bestaande situatie gebaseerd op MX-model 108c

Opmerkingen:

- Malen in meters, tenzij anders aangegeven
- Hoogtenaten in meters t.o.v. NAP
- Voor details bordnummers zie specialistisch rapport AV2-TP05-RAP-03227
- Coordinaten in meters t.o.v. RD stelsel
- Voor detailmarkering kruispunten zie betreffende kruispunt tekeningen

Legenda:


- TB-grens
- Bp-grens
- Bestaande situatie
- Asfalt
- Betonregels
- Betonstraatstenen
- Nieuw aan te brengen geluidsscherm
- Grondwerk
- Talud
- Grondterende constructie
- Watergang
- Sluis
- Duker
- VRB-installatie
- Toerndooierinstallatie (TD)
- Afsluitboom
- Mast of staalstelling bewegwijzering
- Portaal -> portaalnummer
- Beslissingswegwijzer
- Bembeveling
- Bordnr met maalvoering NEN 381 type 0
- Bordnr met maalvoering NEN 381 type II-50km/u
- Bordnr met maalvoering NEN 381 type II-80km/u
- Bordnr met maalvoering NEN 381 type II-120km/u
- Reflectorpaal zwart/wit (rode reflector, enkelzijdig)
- Reflectorpaal wit (witte reflector, enkelzijdig)
- Reflectorpaal wit (rode reflector, voorzijde en witte reflector, achterzijde)
- Reflector rood op voorzijde en wit op achterzijde (op geleiderail)
- Reflector rood (op geleiderail, enkelzijdig)
- Reflector wit (op geleiderail, enkelzijdig)
- Hectometerringbord op geleiderail/barrier
- Hectometerringbord bevestigd op paal
- Openbare verlichting
- Botsvriendelijke openbare verlichting
- Opgehangen openbare verlichting

Bijbehorende tekeningen:

- AV2-i12310-TU-65T01 1m 65T07 (deelgebied Tunnel)
- AV2-i12540-TU-65K01 1m 65K07 (deelgebied Kruisdijk)
- AV2-i12520-TU-65G01 1m 65G03 (deelgebied Geusselt)
- AV2-i12530-TU-65E01 1m 65E03 (deelgebied Europaplein)

Gebruikte ondergronden

Z:\AVEN2-ALG\027500_01\Tekenwerk\X-refs_GWW\X-Bestand_L00.dwg	02-02-2016
Z:\AVEN2-ALG\027500_01\Tekenwerk\X-refs_GWW\X-ontwerp_G_L00.dwg	29-02-2016
Z:\AVEN2-ALG\027500_01\Tekenwerk\X-refs_GWW\X-ontwerp_K_L00.dwg	21-05-2015
Z:\AVEN2-ALG\027500_01\Tekenwerk\X-refs_GWW\X-Bebording_L00.dwg	26-04-2016
Z:\AVEN2-ALG\027500_01\Tekenwerk\X-refs_VTI\X-VRI_L00.dwg	21-12-2015
Z:\AVEN2-ALG\027500_01\Tekenwerk\X-refs_VTI\X-Openbare_Verlichting_L00.dwg	23-11-2015
Z:\AVEN2-ALG\027500_01\Tekenwerk\X-refs_VTI\X-Openbare_Verlichting_L00.dwg	19-02-2014

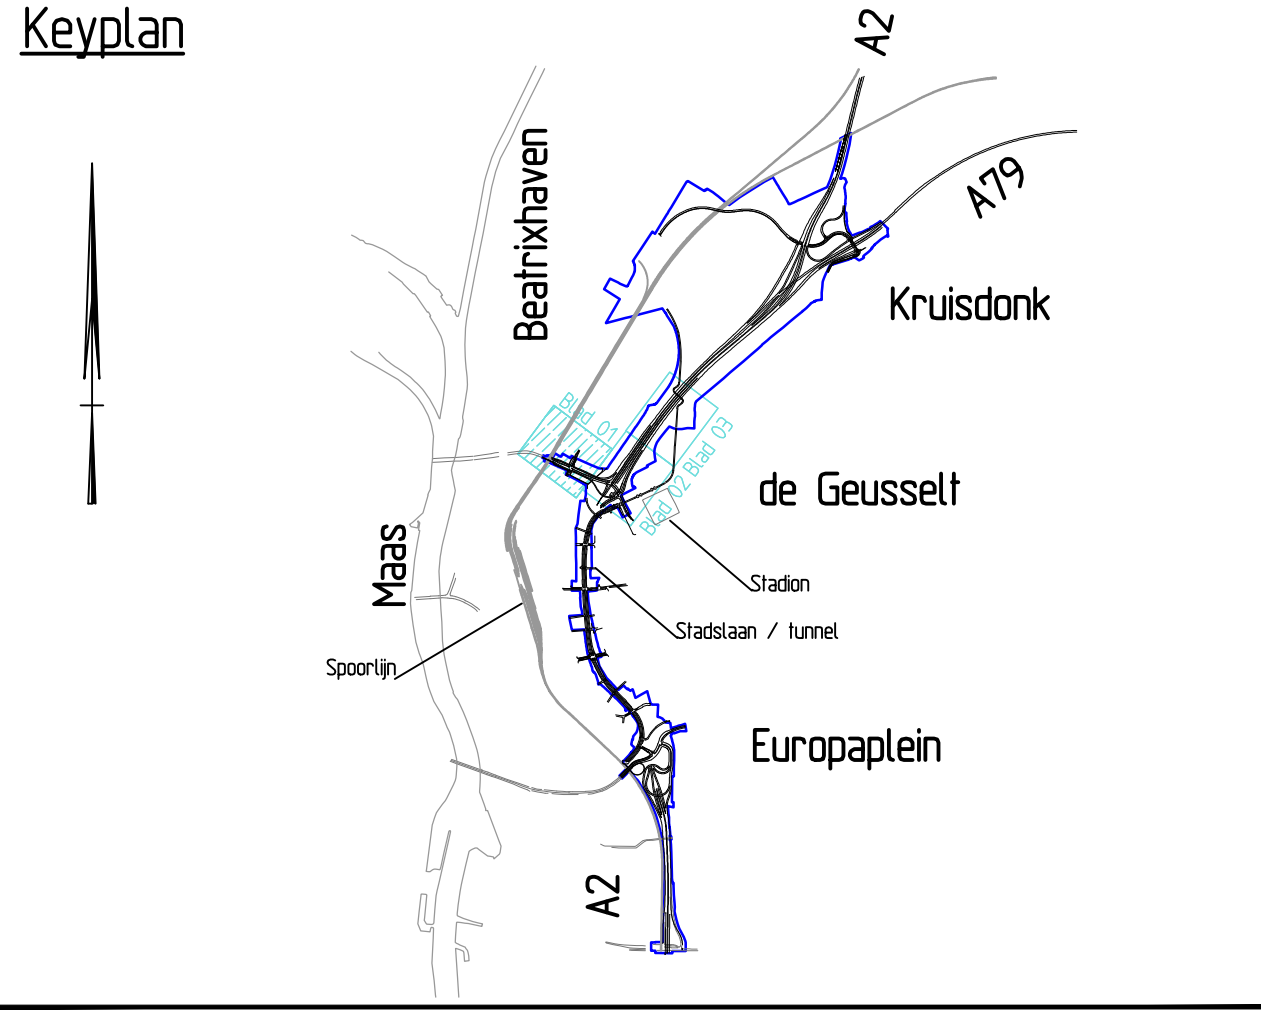

Revisie	Inhoud	Wijzigingen t.o.v. vorige revisie
2	10	Diverse wijzigingen t.o.v. bestaande situatie
3	10A	Revisiebetekening, verwijderen voorwaarschouwing, elektriciteit en max. breedte diverse wijzigingen

A2 Maastricht
Overeenkomst Integrale Gebiedsontwikkeling dd. 07-10-2009
Wbs code: 275.04.3505 (GWW: 21353)
Object code: i12520
Markering, bebakening en bebording
Overzichtstekening
km 255+100 (deelgebied Geusselt)

getekend	T. Woudstra	per	4.4.19-05-2016	projectleider	
gecontroleerd	F. van der Steeg	per	4.4.19-05-2016	designde	
uitgegeven	E. Beumers	per	4.4.19-05-2016	designde	


Definitief

Projectie: E.A.
Sch. 1:1000
M. 1:1000
N. 1:1000
F. 1:1000

bureau uitbesteding

Avenue2
Postbus 634
3600 AP Maarssen
Tel. 035 205 205
Fax 035 205 4575

akk.	per.
behoort bij	behoort bij
Uitvoeringsontwerp	Uitvoeringsontwerp
In 3 bladen, blad nr. 1	
formaat A0	
schaal 1:500	

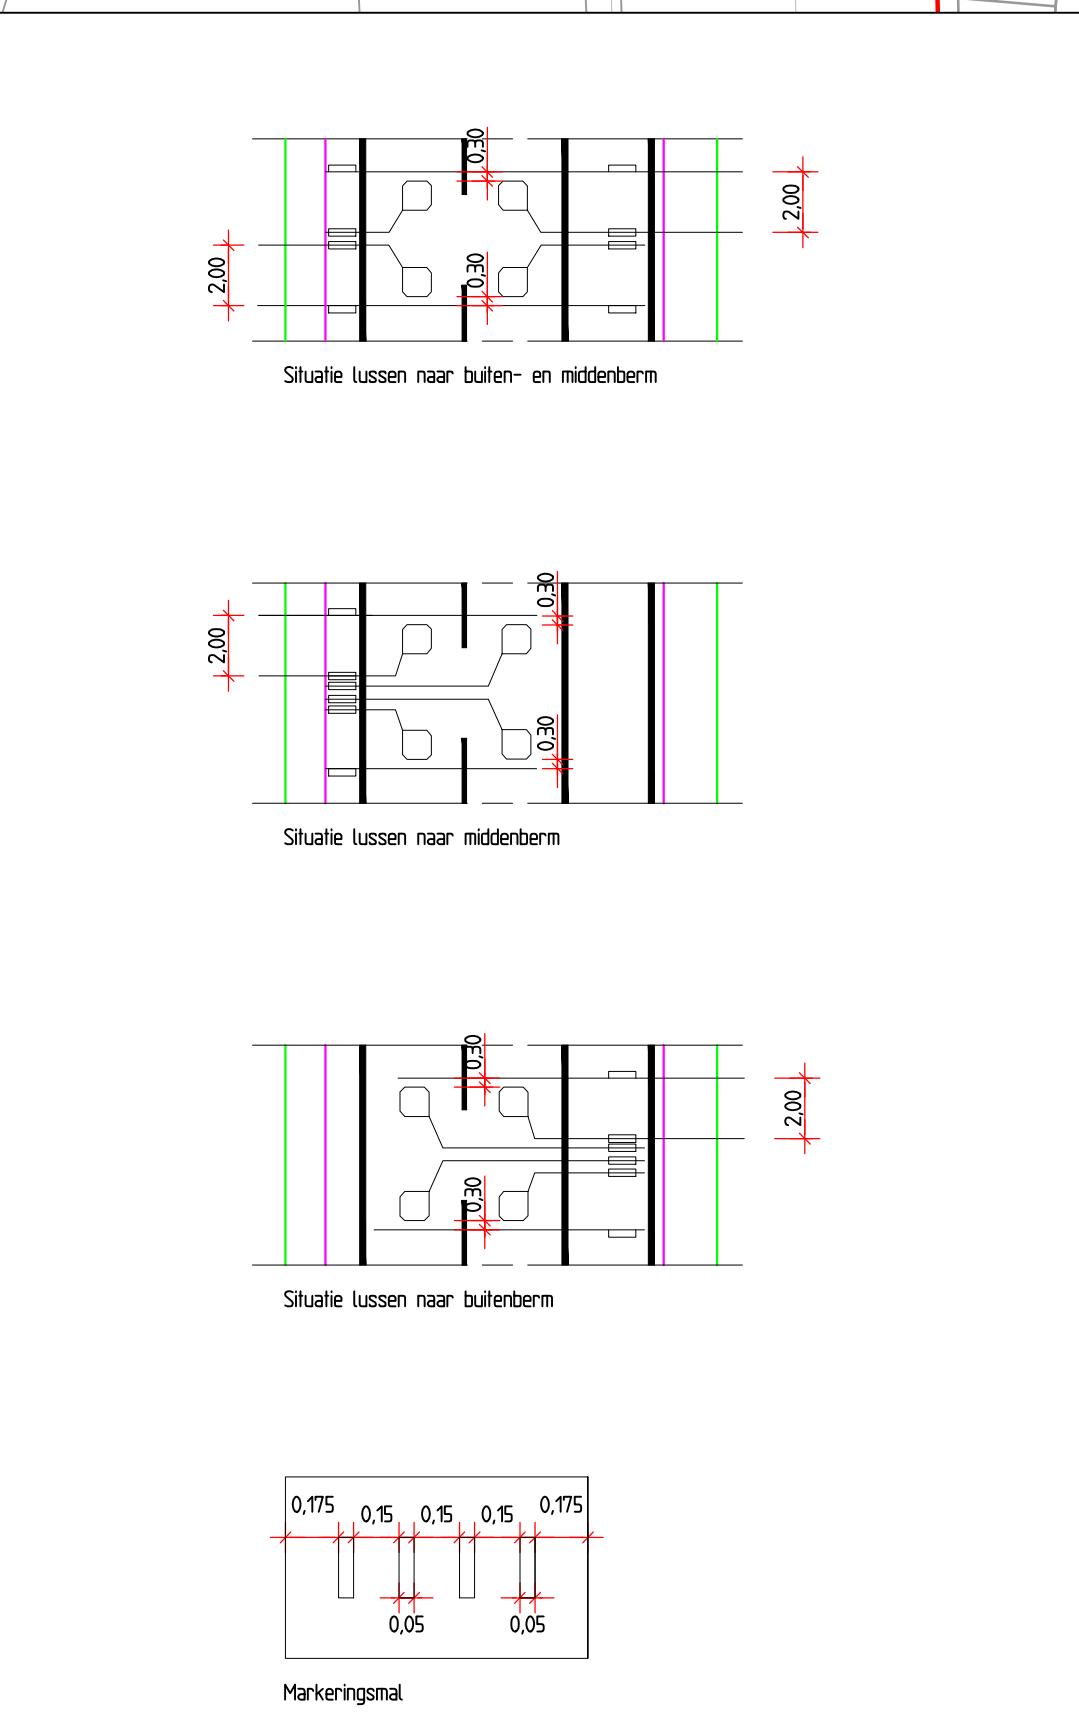

Overzicht markeringstekening nieuw aangebrachte detectielussen
Voor de locatie van de detectielussen wordt verwezen naar de tekeningen AV2-i12520-TU-65T01 1/m 65T07
Schaal 1:500 en 1:250