


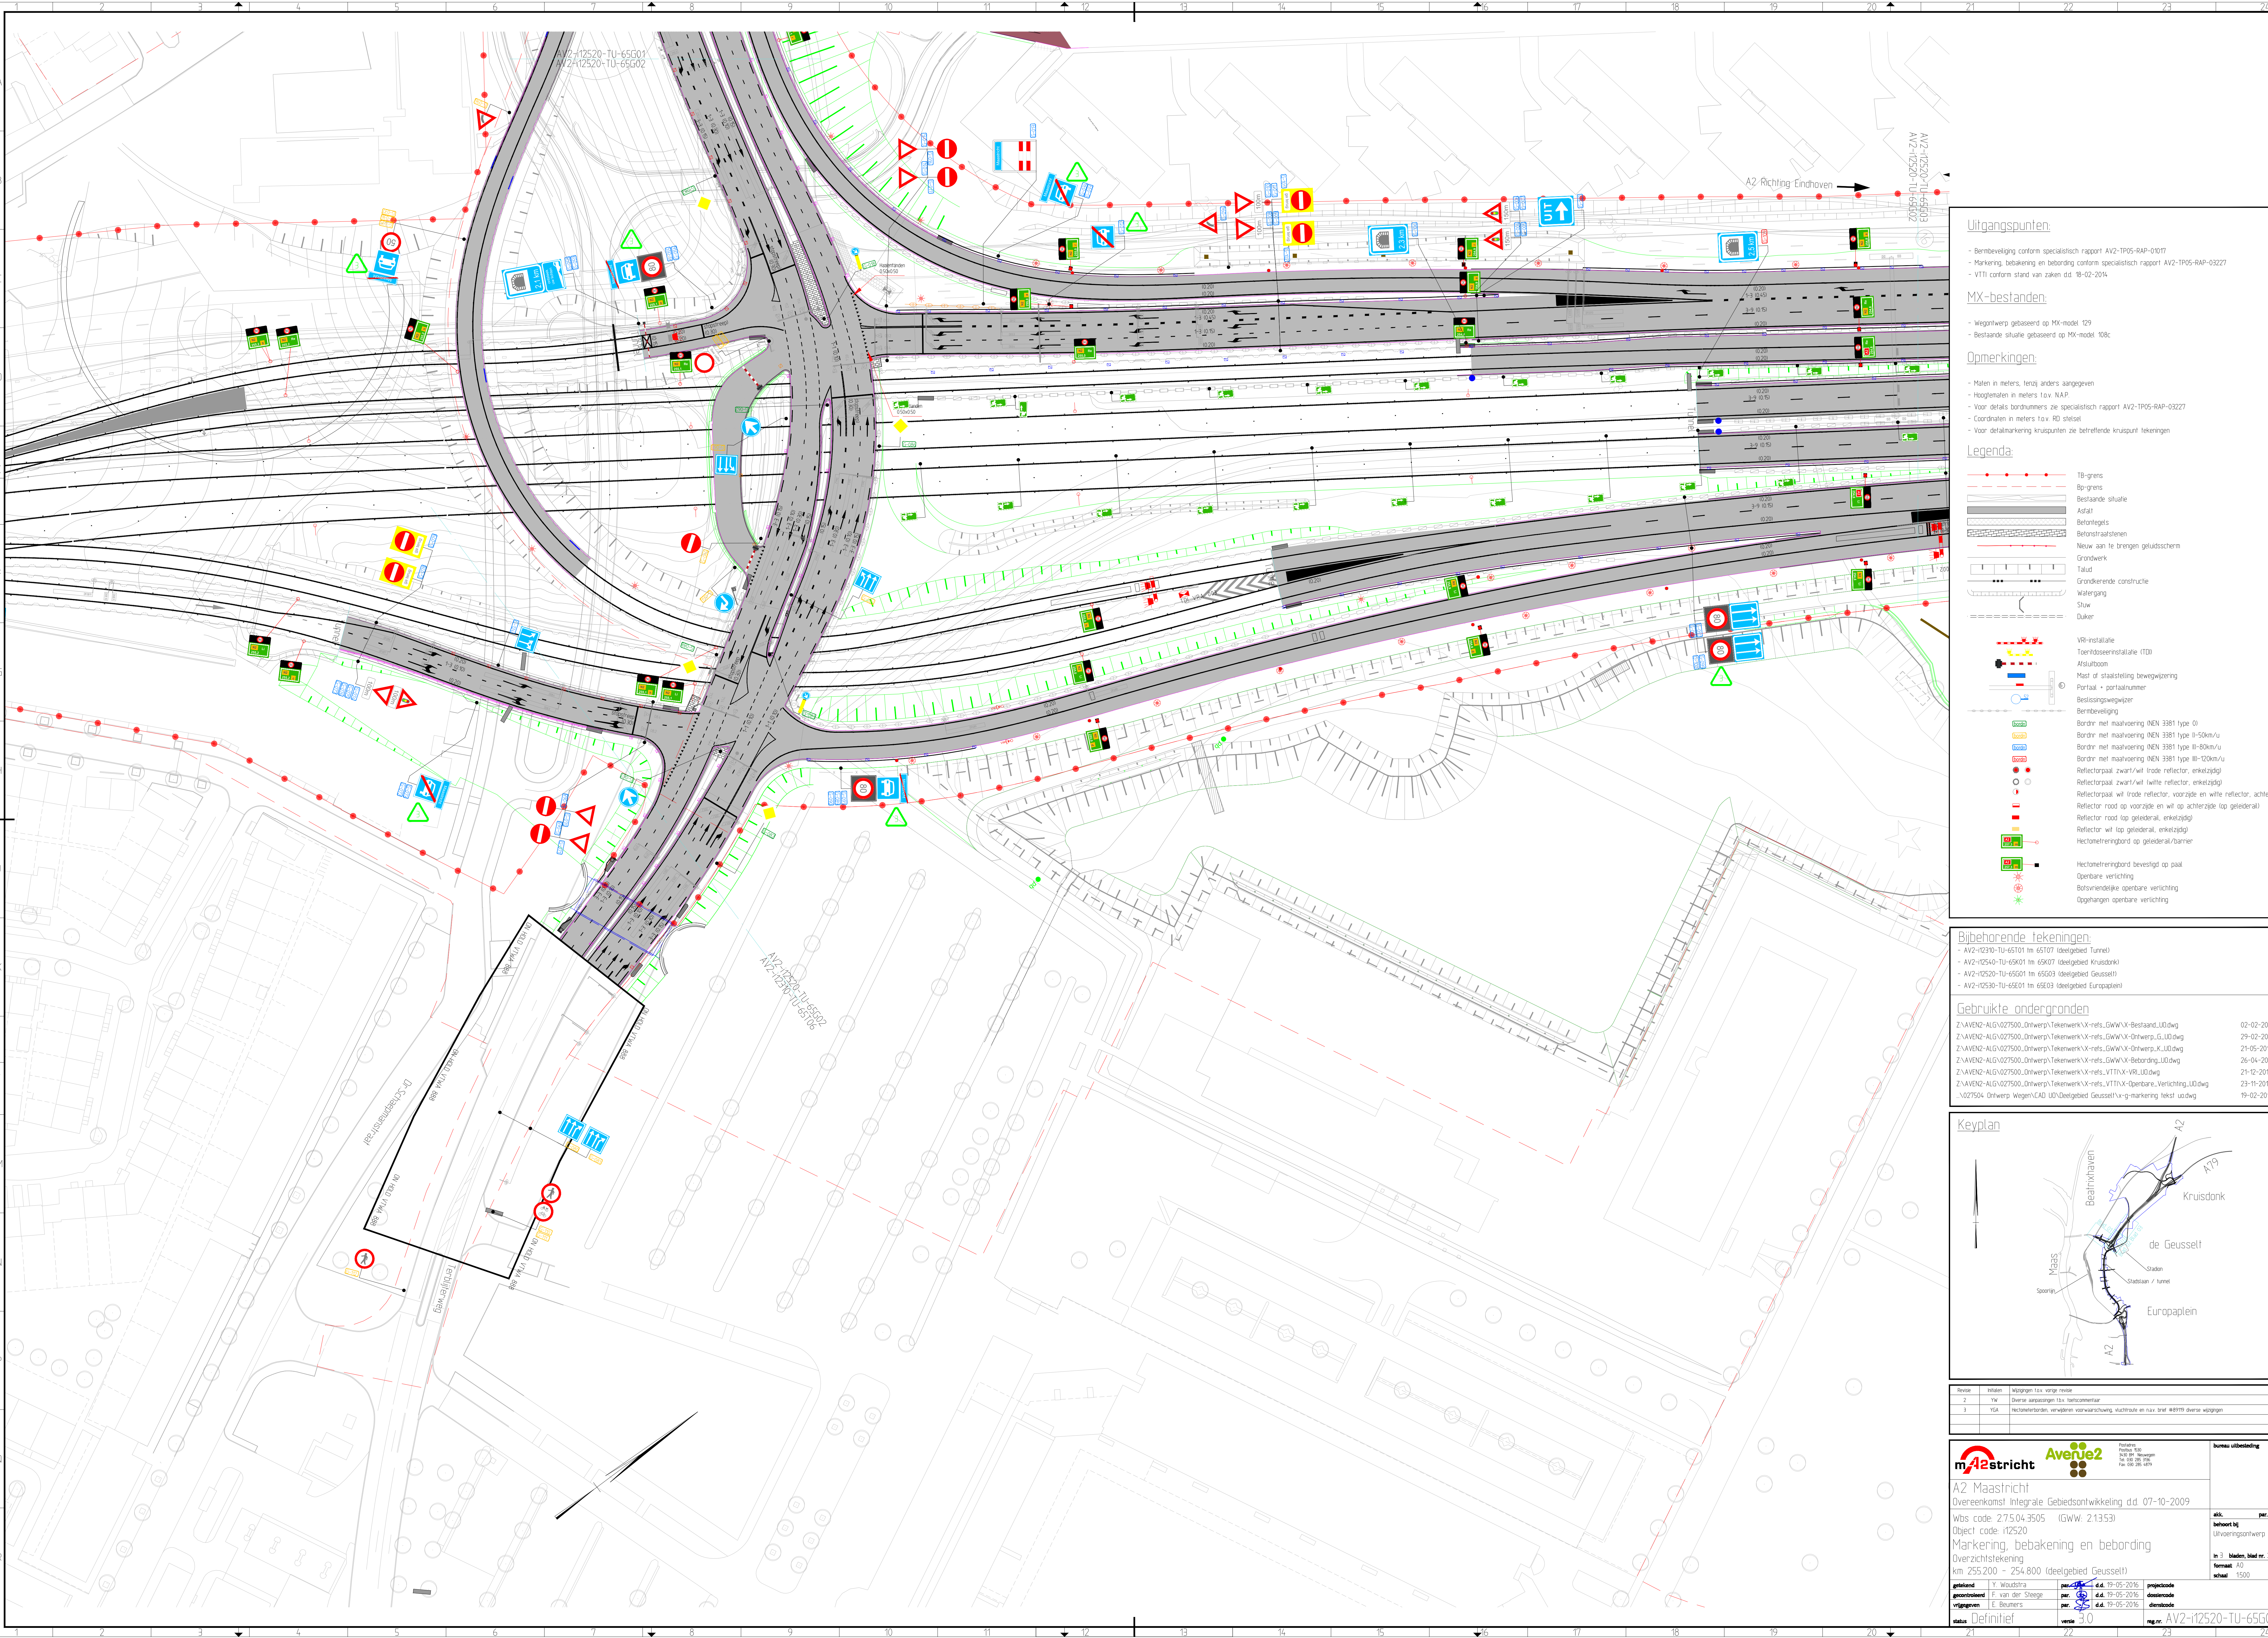

Uitgangspunten:

- Bemteveling conform specialistisch rapport AV2-1P05-RAP-0107
- Markering, bekasting en bebording conform specialistisch rapport AV2-1P05-RAP-03227
- VTI conform stand van zaken dd. 16-02-2014

MX-bestanden:

- Wegontwerp gebaseerd op MX-model 129
- Bestaande situatie gebaseerd op MX-model 108c

Opmerkingen:

- Malen in meters, tenzij anders aangegeven
- Hoogtenoten in meters tov. NAP
- Voor details bordnummers zie specialistisch rapport AV2-1P05-RAP-03227
- Coördinaten in meters tov. RD stelsel
- Voor detailmarkering kruispunten zie betreffende kruispunt tekeningen

Legenda:

- TB-grens
- Bp-grens
- Bestaande situatie
- Afstel
- Betontegels
- Betonsstraatstenen
- Nieuw aan te brengen geluidsscherm
- Grondwerk
- Talud
- Grondterende constructie
- Watergang
- Sluwe
- Duker
- VR-instalatie
- Toeritsoverinstalatie (TD)
- Afsluitboom
- Mast of staalstelsel bewegwijzering
- Portaal -> portaalnummer
- Besissingswegwijzer
- Bemteveling
- Bordnr met maalvoering (NEN 381 type 0)
- Bordnr met maalvoering NEN 381 type II-50km/u
- Bordnr met maalvoering NEN 381 type II-80km/u
- Bordnr met maalvoering NEN 381 type II-120km/u
- Reflectorpaal, zwart/wit (rode reflector, enkelzijdig)
- Reflectorpaal, zwart/wit (witte reflector, enkelzijdig)
- Reflectorpaal wit (rode reflector, voorzijde en witte reflector, achterzijde)
- Reflector rood op voorzijde en wit op achterzijde (op geleiderail)
- Reflector rood (op geleiderail, enkelzijdig)
- Reflector wit (op geleiderail, enkelzijdig)
- Hectometerringd op geleiderail/barrier
- Hectometerringd bevestigd op paal
- Openbare verlichting
- Botsvriendelijke openbare verlichting
- Opgehangen openbare verlichting


Bijbehorende tekeningen:

- AV2-12310-TU-65T01 tm 65T07 (deelgebied Tunnel)
- AV2-12540-TU-65K01 tm 65K07 (deelgebied Kruisdijk)
- AV2-12520-TU-65G01 tm 65G03 (deelgebied Geusselt)
- AV2-12530-TU-65G01 tm 65G03 (deelgebied Europaplein)

Gebruikte ondergronden:

Z:\AVEN2-ALG\027500_0ntwerp\Tekening\X-refs_GWW\X-Bestaand_UJD.dwg	02-02-2016
Z:\AVEN2-ALG\027500_0ntwerp\Tekening\X-refs_GWW\X-0ntwerp_G_UJD.dwg	29-02-2016
Z:\AVEN2-ALG\027500_0ntwerp\Tekening\X-refs_GWW\X-0ntwerp_K_UJD.dwg	21-05-2015
Z:\AVEN2-ALG\027500_0ntwerp\Tekening\X-refs_GWW\X-Bebording_UJD.dwg	26-04-2016
Z:\AVEN2-ALG\027500_0ntwerp\Tekening\X-refs_VTI\X-VRI_UJD.dwg	21-12-2015
Z:\AVEN2-ALG\027500_0ntwerp\Tekening\X-refs_VTI\X-Openbare_Verlichting_UJD.dwg	23-11-2015
\027504_0ntwerp_Wegen\CAD_UJD\deelgebied_Geusselt\X-g-markering_tekst_0.dwg	19-02-2014

Keyplan

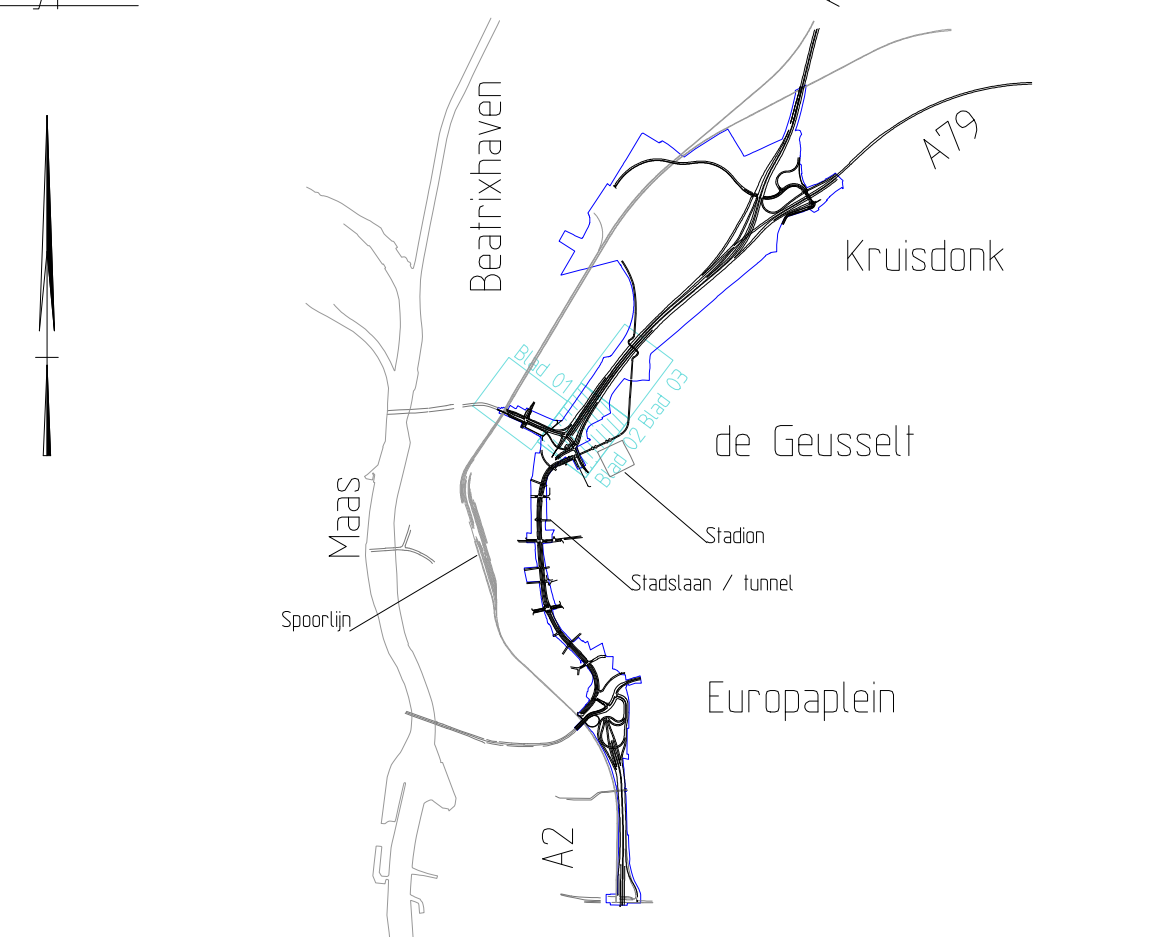

Revisie	Inhoud	Wijziging tov. vorige revisie
2	YW	Diverse aanpassingen fva. bestemmingsplan
3	TGA	Hectometertekens, veranderingen voorwaarschuwing, veldtracé en max. breedte BPH diverse wijzigingen

A2 Maastricht
Overeenkomst Integratie Gebiedsontwikkeling dd. 07-10-2009

Wbs code: 275.04.3505 (GGW: 21353)
Object code: 12520

Markering, bekasting en bebording
Overzichtstekening

km 255,200 - 254,800 (deelgebied Geusselt)

getekend	T. Woudstra	per	4.4.19-05-2016	projectleider	
gecontroleerd	F. van der Steeg	per	4.4.19-05-2016	designde	
uitgegeven	E. Beumers	per	4.4.19-05-2016	designde	

status: Definitief

bureau uitbesteding

akk.	per.
behoort bij	
Uitvoeringsontwerp	
In 3 bladen, blad nr. 2	
formaat: A0	
schaal: 1:500	

getekend	T. Woudstra	per	4.4.19-05-2016	projectleider	
gecontroleerd	F. van der Steeg	per	4.4.19-05-2016	designde	
uitgegeven	E. Beumers	per	4.4.19-05-2016	designde	

status: Definitief

versie: 3.0

reg.nr.: AV2-12520-TU-65G02