


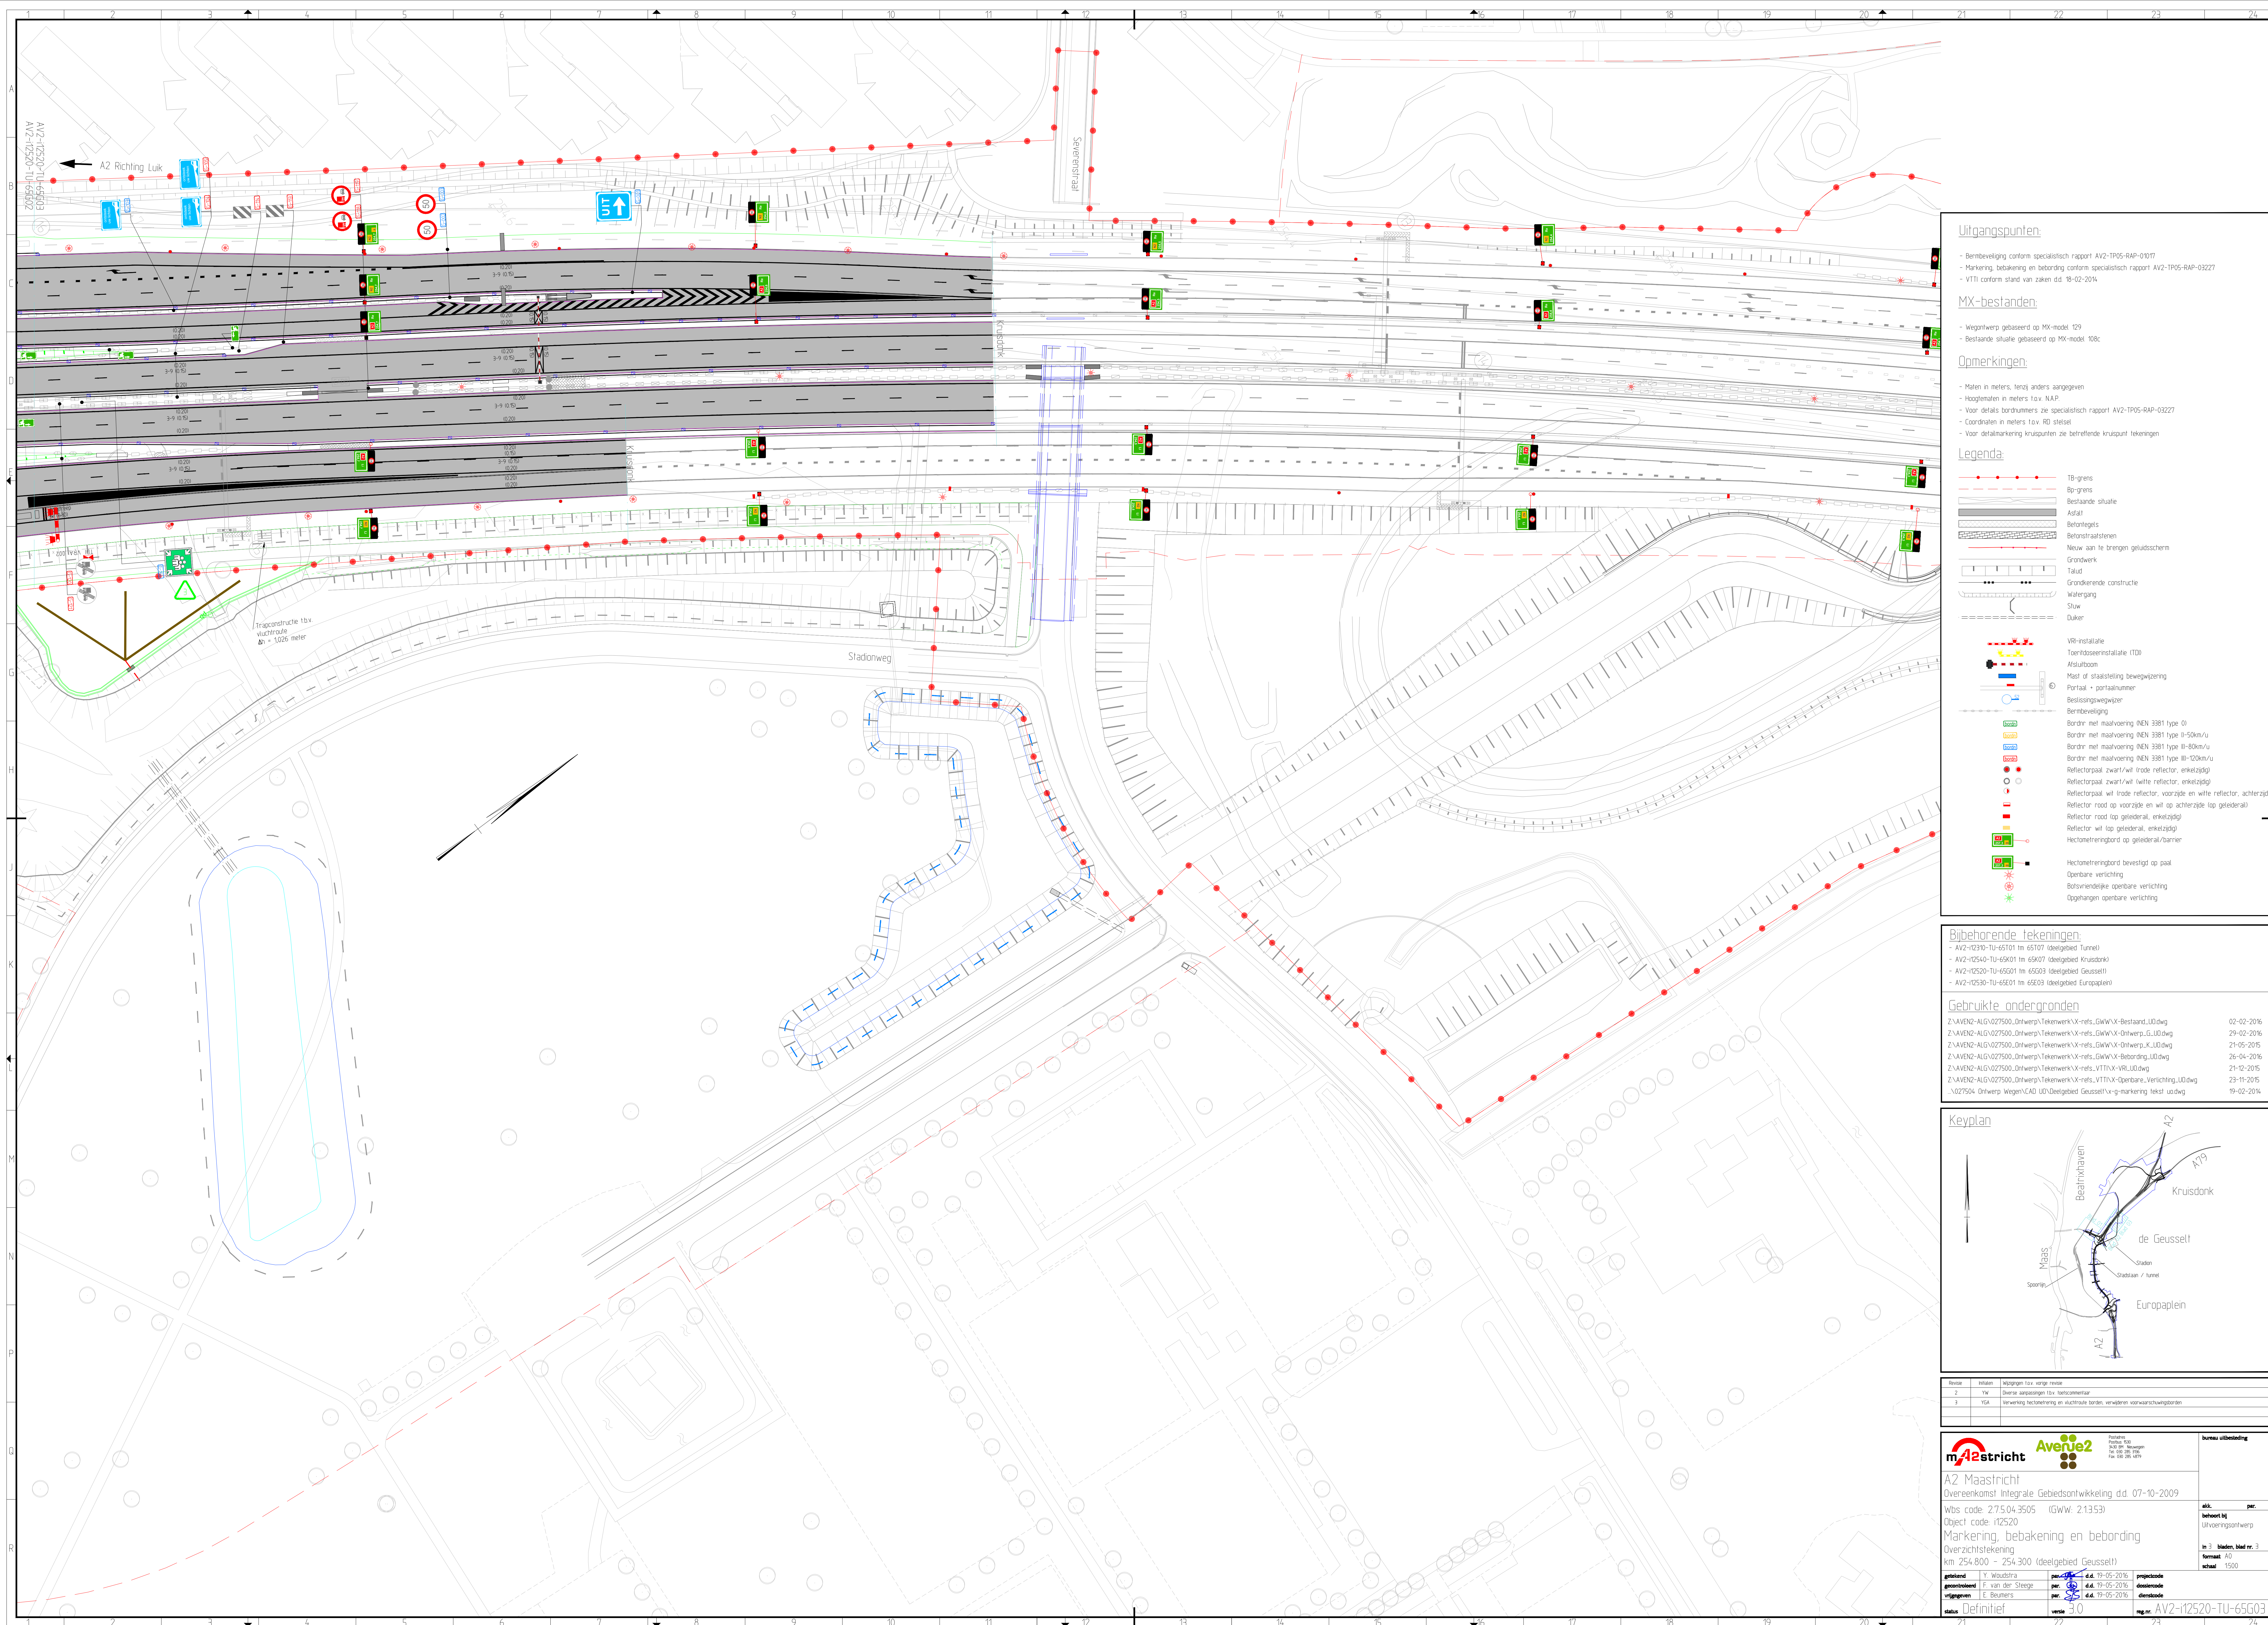

Uitgangspunten:

- Bermbewijling conform specialistisch rapport AV2-TP05-RAP-01017
- Markering, bekaking en bebodding conform specialistisch rapport AV2-TP05-RAP-03227
- VTTI conform stand van zaken dd. 18-02-2014

MX-bestanden:

- Wegontwerp gebaseerd op MX-model 129
- Bestaande situatie gebaseerd op MX-model 108

Opmerkingen:

- Maten in meters, tenzij anders aangegeven
- Hoogtematen in meters t.o.v. NAP.
- Voor details bordnummers zie specialistisch rapport AV2-TP05-RAP-03227
- Coördinaten in meters t.o.v. RD stelsel
- Voor detailmarkering kruispunten zie betreffende kruispunt tekeningen

Legenda:

- [illegible]


Bijbehorende tekeningen

- AV2-112310-TU-65T01 tm 65T07 (deelgebied Tunnel)
- AV2-112540-TU-65K01 tm 65K07 (deelgebied Kruisdijk)
- AV2-112520-TU-65G01 tm 65G03 (deelgebied Geusselt)
- AV2-112530-TU-65E01 tm 65E03 (deelgebied Europaplein)

Gebruikte ondergronden

\\AVEN2-ALG\027500_0ntwerpTekenwerk\X-refs.GW\X-Bestand_00dwo	02-02-2016
\\AVEN2-ALG\027500_0ntwerpTekenwerk\X-refs.GW\X-0ntwerp_G_00dwo	29-02-2016
\\AVEN2-ALG\027500_0ntwerpTekenwerk\X-refs.GW\X-0ntwerp_K_00dwo	21-05-2015
\\AVEN2-ALG\027500_0ntwerpTekenwerk\X-refs.GW\X-Bebord_00dwo	26-04-2016
\\AVEN2-ALG\027500_0ntwerpTekenwerk\X-refs.VT\TX-VRI_00dwo	21-12-2015
\\AVEN2-ALG\027500_0ntwerpTekenwerk\X-refs.VT\TX-Openbare_Verlichting_00dwo	23-11-2015
027504_0ntwerp Wegen\CAO_00\Ondebordde Kussens-x-a-mankering_tek_00dwo	19-02-2014

Keyplan

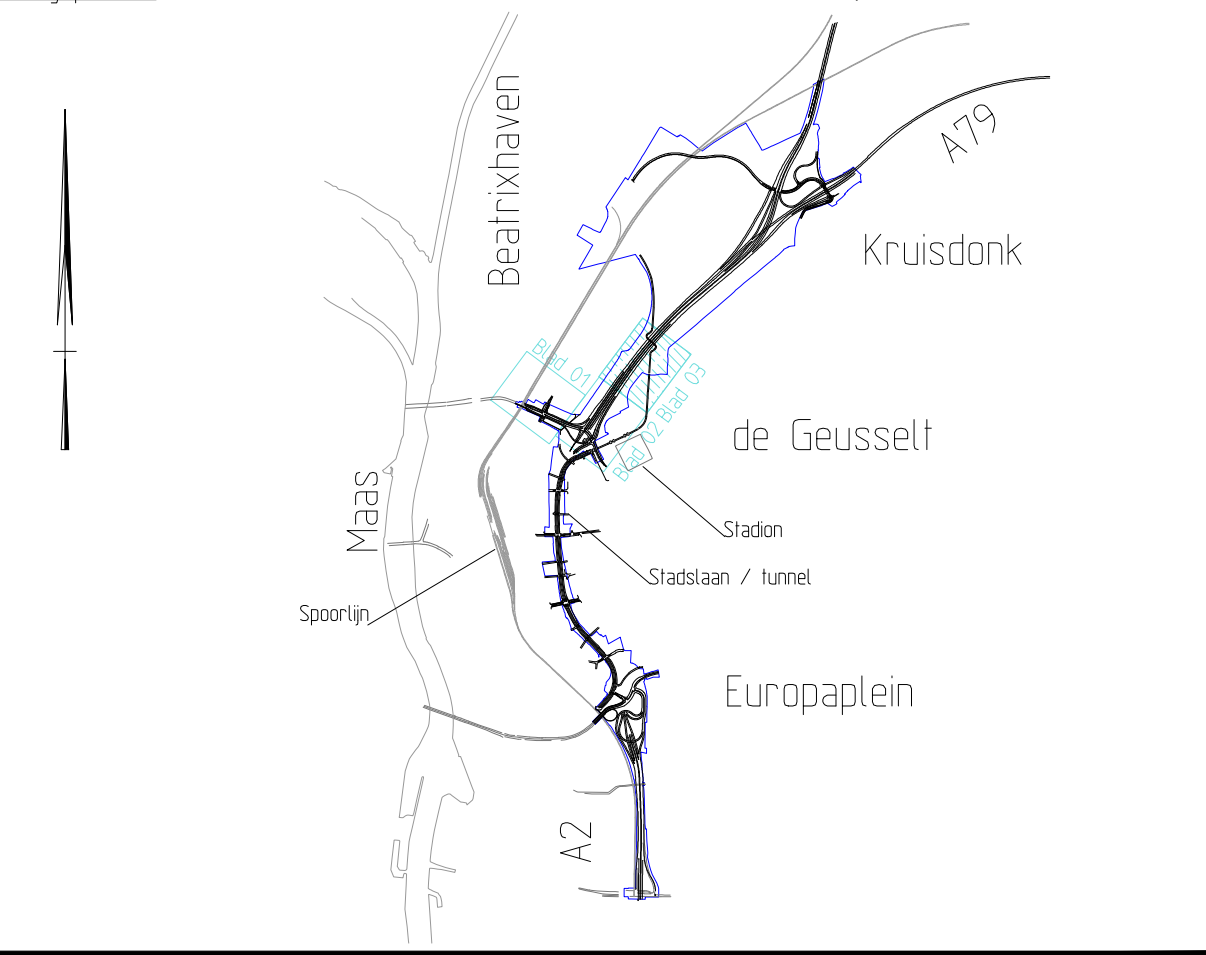

revisie	initiaal	Wijzigingen l.b.x. vorige revisie
2	YW	Diverse aanpassingen l.b.x. hoofdcommentaar
3	YGA	Verwerking hectometreering en vluchtrafiele borden, verwijderen voorwaarschuwingborden

		Postbus 1000 3820 BA Wageningen Tel. 0316 295 4779 Fax 0316 295 4778	bureau uitbesteding
2 Maasricht			
overeenkomst Integratie Gebiedsontwikkeling dd. 07-10-2009			
bs code: 275.04.3505 (GGWI: 21353)			
bs code: 112520			
larkening, bekabeling en bebording			
verzichtstekening			
254.000 - 254.300 (deelnabij Geusselt)			
inhoud	1. Woudsticht	per 14-09-2016	projectcode
aanvragen	F. van der Steeg	per 14-09-2016	dooscode
gnr	E. Beuners	per 14-09-2016	dienscode
1. Definitief		versie 3.0	ngr nr. AV2-112520-TU-650