


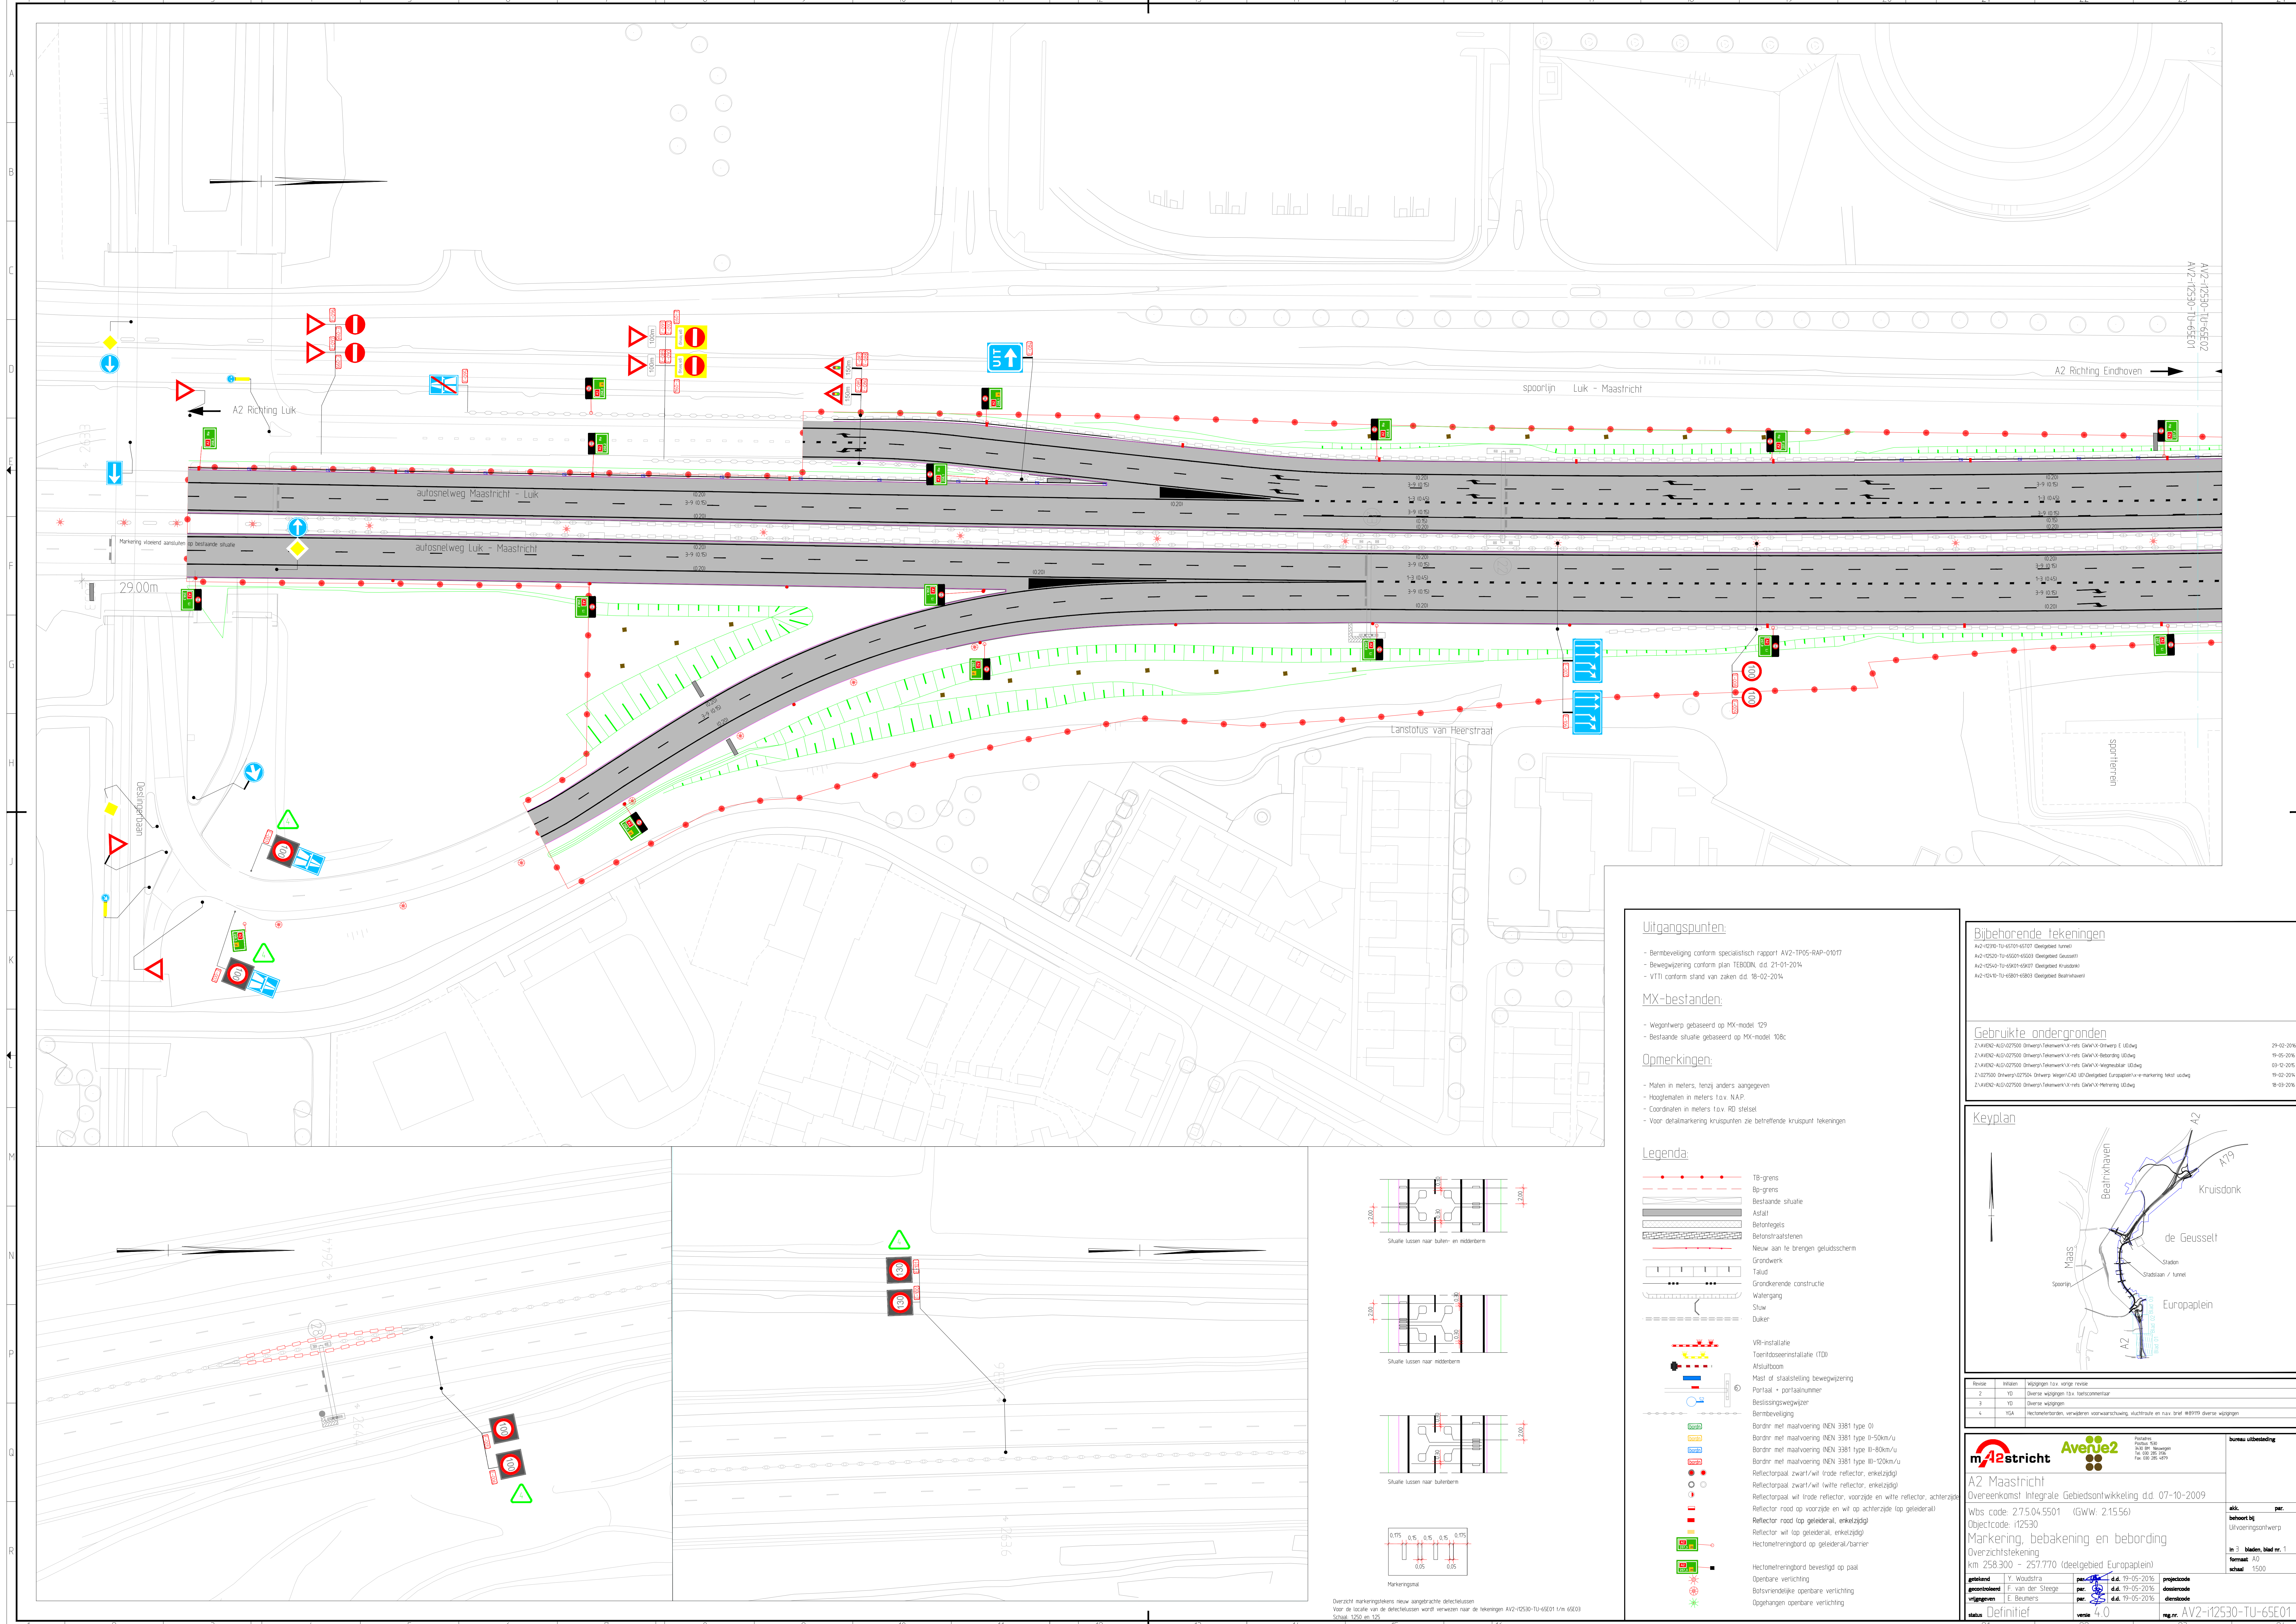

Uitgangspunten:

- Bemiddeling conform specialistisch rapport AV2-IP05-RAP-0107
- Bewegwijzering conform plan TEBOLN, dd. 21-01-2014
- VTI conform stand van zaken dd. 16-02-2014

MX-bestanden:

- Wegontwerp gebaseerd op MX-model 129
- Bestaande situatie gebaseerd op MX-model 108c

Opmerkingen:

- Maten in meters, tenzij anders aangegeven
- Hoogtepunten in meters t.o.v. NAP
- Coördinaten in meters t.o.v. RD stelsel
- Voor detailmarkering kruispunten zie betreffende kruispunt tekeningen

Legenda:

- TB-grens
- Bu-grens
- Bestaande situatie
- Afsluit
- Betontegels
- Betonstraatstenen
- Nieuw aan te brengen geluidsscherm
- Grondwerk
- Talud
- Grondkerende constructie
- Watergang
- Sluis
- Duker
- VR-installatie
- Toeridoseeninstallatie (TDI)
- Afsluitboom
- Plaaf of staafstelling bewegwijzering
- Parkeer- of parkeerplaatsnummer
- Beveiligingswiel
- Bemiddeling
- Bord met maatvoering NEN 381 type 01
- Bord met maatvoering NEN 381 type II-50km/u
- Bord met maatvoering NEN 381 type II-80km/u
- Bord met maatvoering NEN 381 type II-120km/u
- Reflectorpaal zwart/wit (rode reflector, enkelzijdig)
- Reflectorpaal wit (witte reflector, enkelzijdig)
- Reflectorpaal wit (rode reflector, voorzijde en witte reflector, achterzijde)
- Reflectorpaal wit (rode reflector, voorzijde en wit op achterzijde (op geleiderail))
- Reflectorpaal wit (op geleiderail, enkelzijdig)
- Reflectorpaal wit (op geleiderail, enkelzijdig)
- Hectometerringbord op geleiderail/barrier
- Hectometerringbord bevestigd op paal
- Opbouw verlichting
- Botsveiligheids opbouw verlichting
- Opgehangen opbouw verlichting


Bijbehorende tekeningen

AV2-12530-TU-65E01 (deelgebied tunnel)
AV2-12530-TU-65E02 (deelgebied Geusselt)
AV2-12530-TU-65E03 (deelgebied Geusselt)
AV2-12530-TU-65E04 (deelgebied Geusselt)
AV2-12530-TU-65E05 (deelgebied Geusselt)

Gebruikte ondergronden

Z-AV2-12530-TU-65E01 (deelgebied tunnel)
Z-AV2-12530-TU-65E02 (deelgebied Geusselt)
Z-AV2-12530-TU-65E03 (deelgebied Geusselt)
Z-AV2-12530-TU-65E04 (deelgebied Geusselt)
Z-AV2-12530-TU-65E05 (deelgebied Geusselt)

29-02-2014
19-05-2014
03-12-2014
19-05-2014
18-09-2014

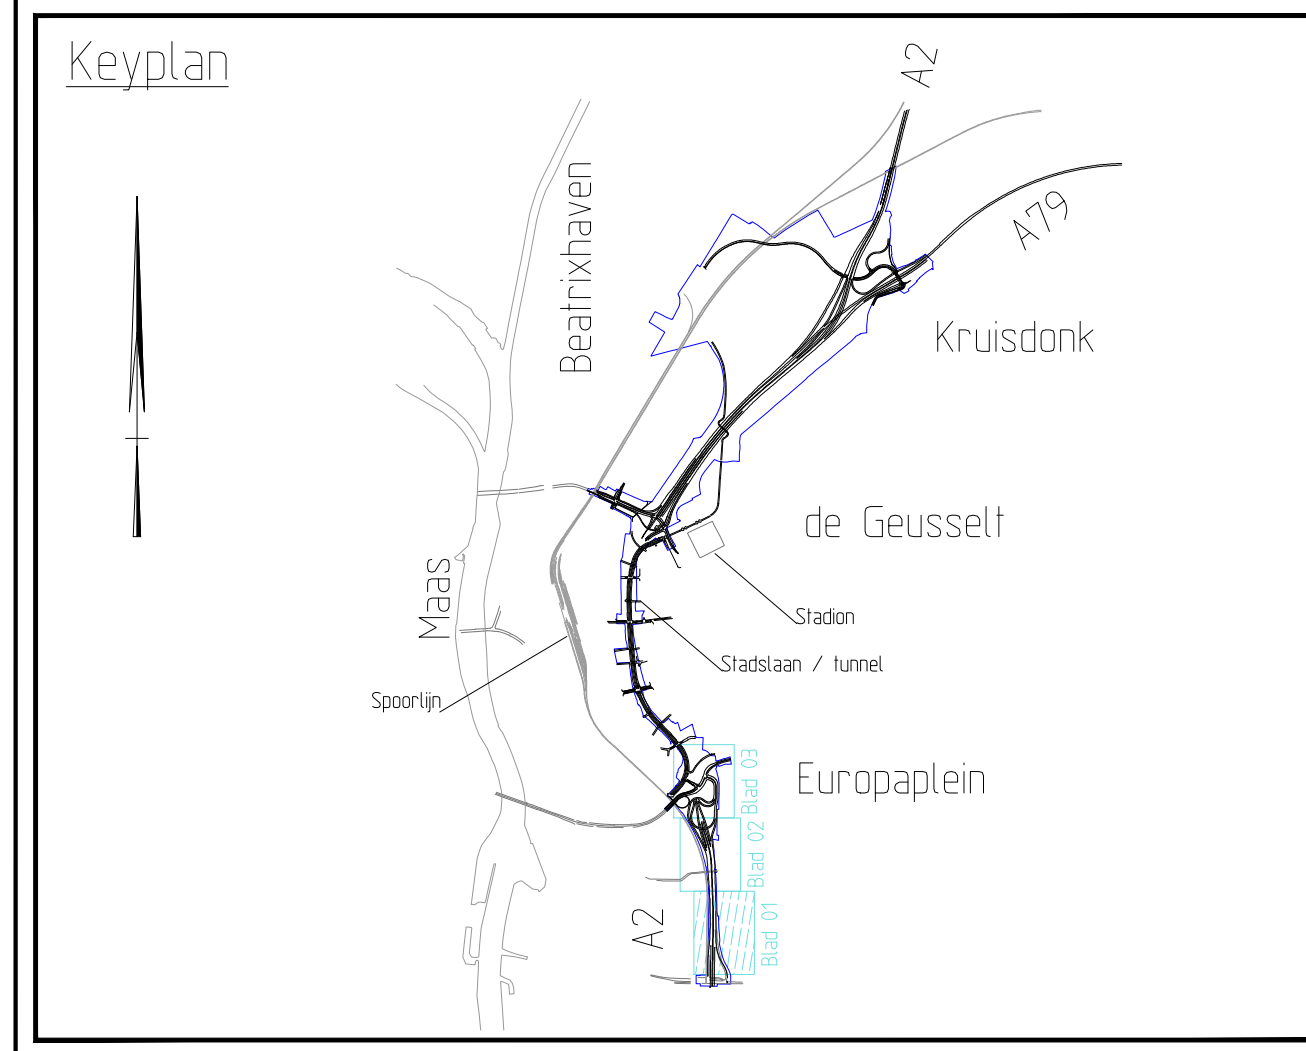

Revisie	Inhoud	Wijziging t.o.v. vorige revisie
2	10	Diverse wijzigingen t.o.v. bestaande situatie
3	10	Diverse wijzigingen
4	10A	Revisiebestanden, verspreiden van de wijzigingen, afsluitende en max. 10A #8111 diverse wijzigingen

m2stricht	Avenue2	bureau uitbesteding
A2 Maastricht		
Overeenkomst Integratie Gebiedsontwikkeling dd. 07-10-2009		
Wbs code: 275.04.5501 (GWW: 215.56)		
Objectcode: 12530		
Markering, bekalking en bebording		
Overzichtstekening		
km 258.300 - 257.770 (deelgebied Europaplein)		
getekend	Y. Woudstra	per 14-05-2016
gecontroleerd	T. van der Steeg	per 14-05-2016
uitgegeven	E. Beuners	per 14-05-2016
status	Definitief	versie 4.0
		reg.nr. AV2-12530-TU-65E01

akk.	per.
behoort bij	Uitvoeringsontwerp
In 3 bladen, blad nr. 1	
formaat A0	
schaal 1:500	