


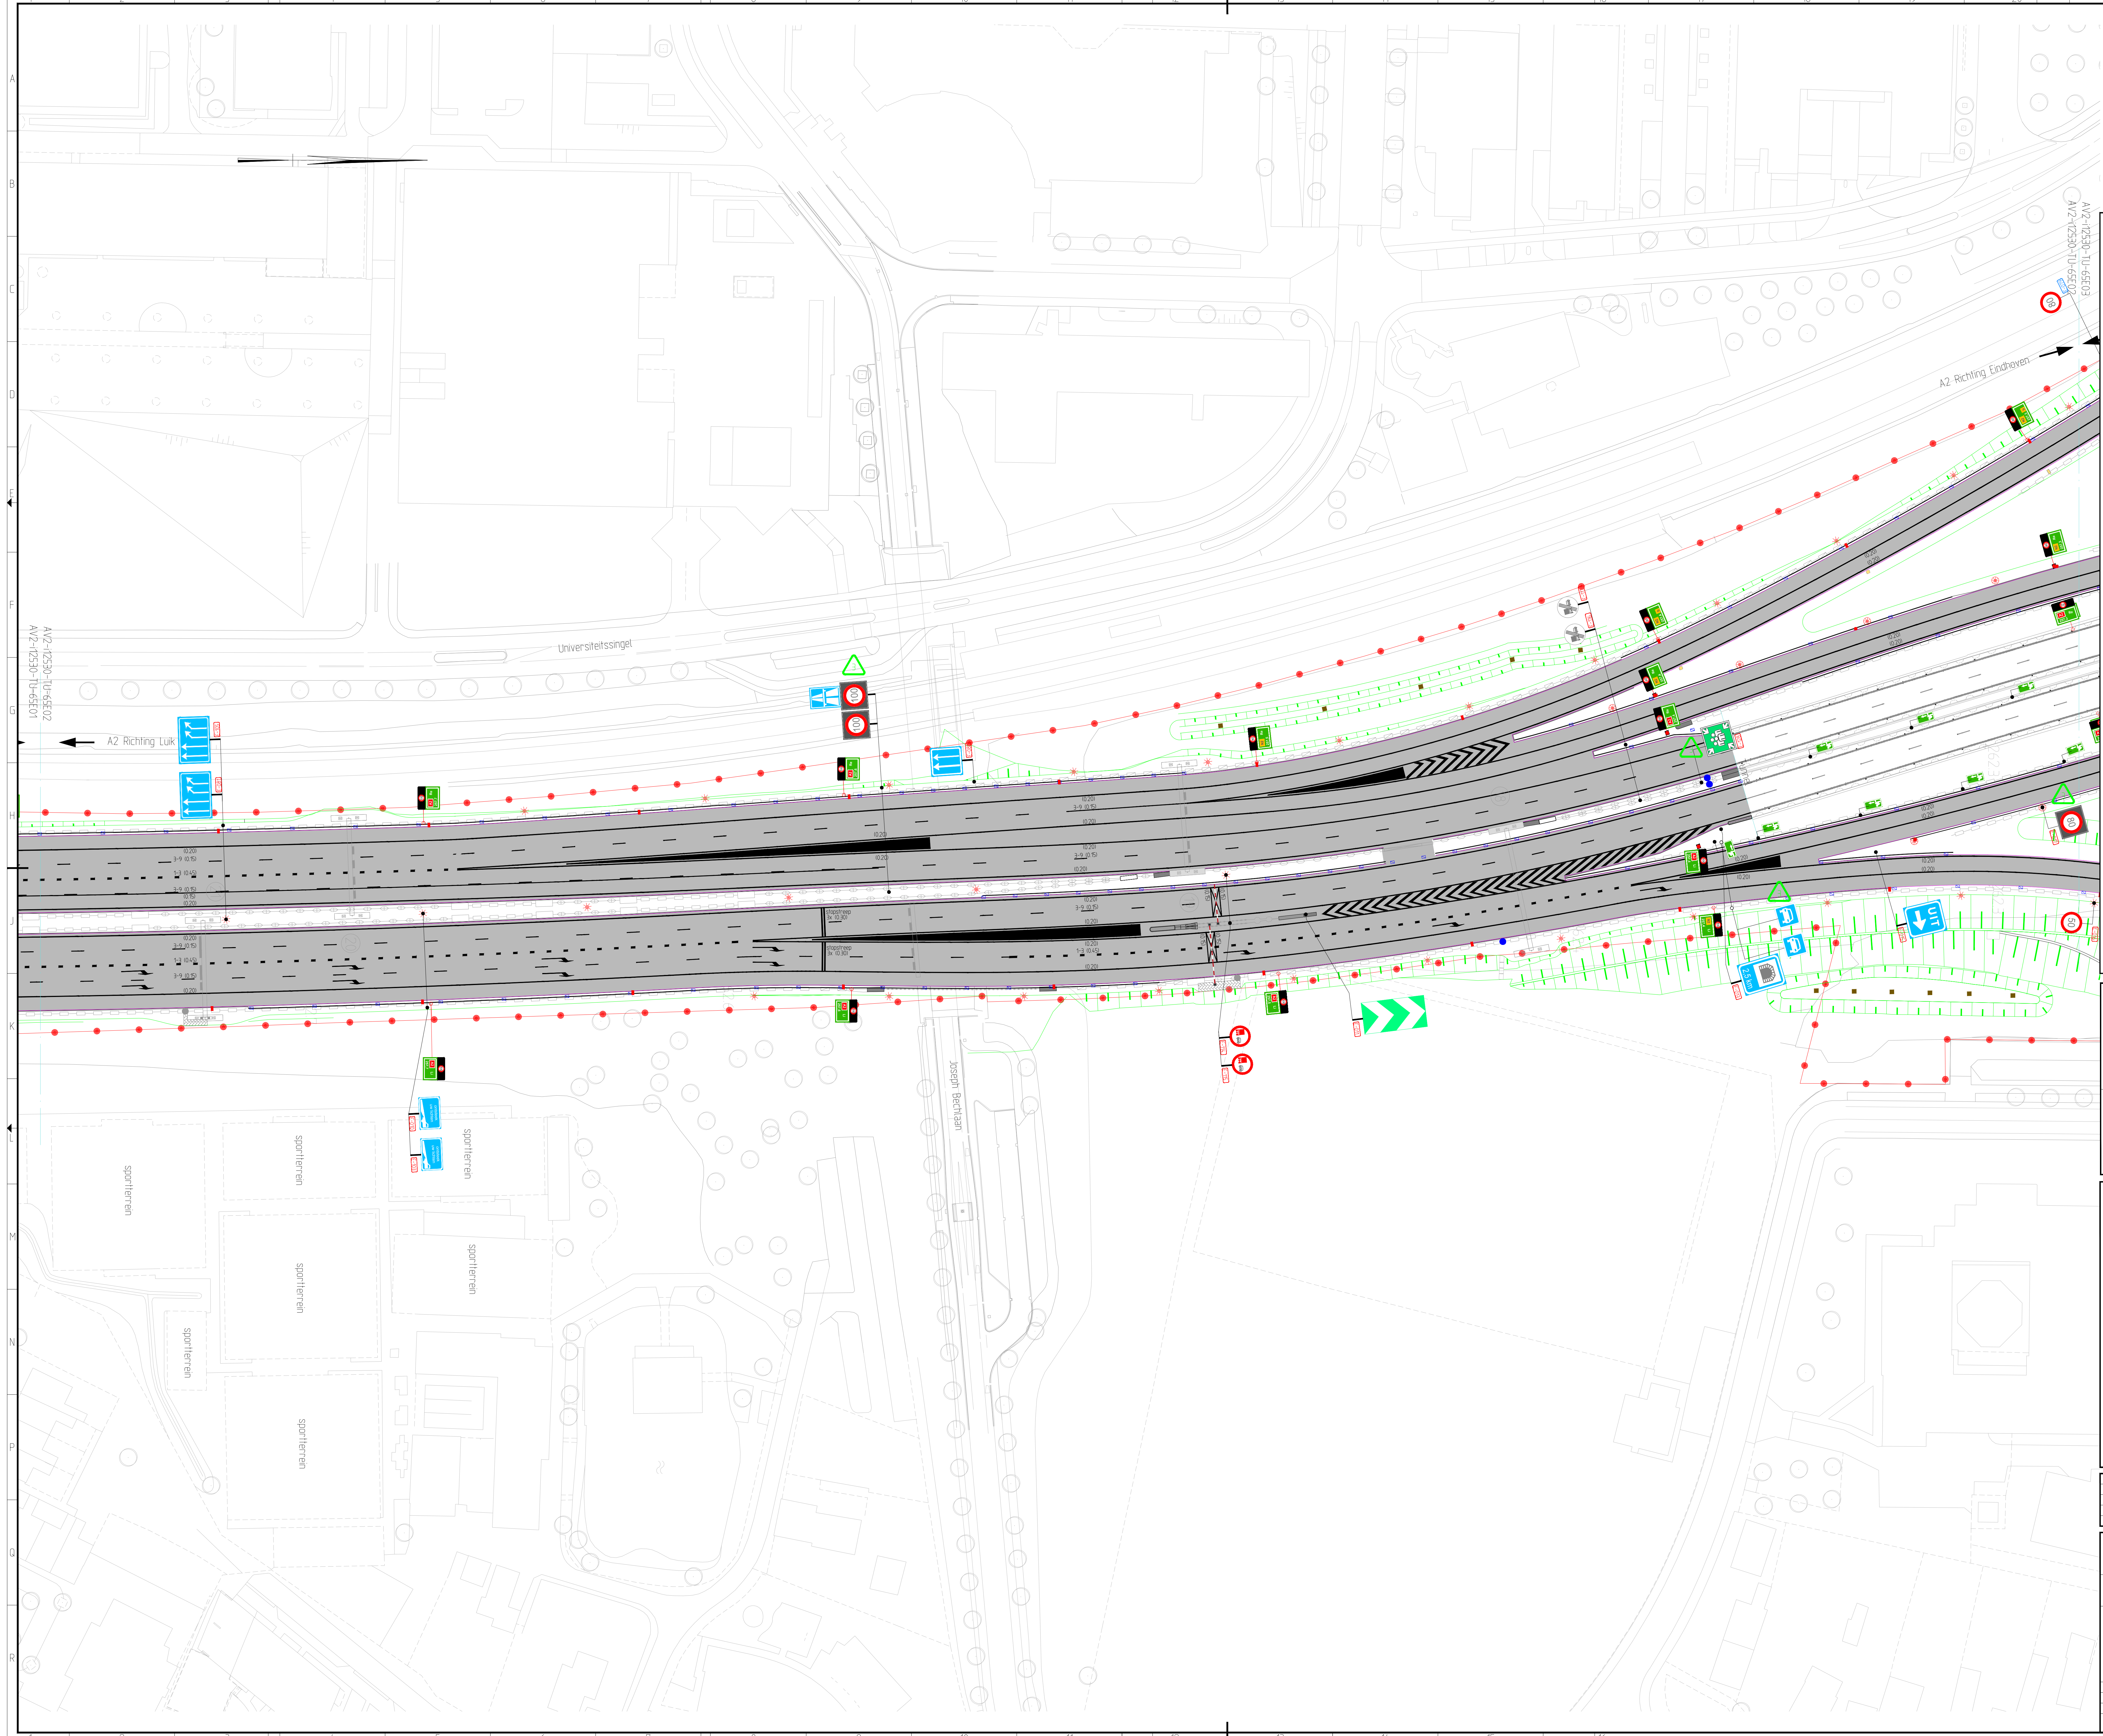

Uitgangspunten:

- Bemiddeling conform specialistisch rapport AV2-IP05-RAP-0107
- Bewegwijzering conform plan TEBODK, dd 21-01-2014
- VTI conform stand van zaken dd. 16-02-2014

MX-bestanden:

- Wegontwerp gebaseerd op MX-model 129
- Bestaande situatie gebaseerd op MX-model 108:

Opmerkingen:

- Maten in meters, tenzij anders aangegeven
- Hoogtematen in meters t.o.v. NAP
- Coördinaten in meters t.o.v. RD stelsel
- Voor detailmarkering kruispunten zie betreffende kruispunt tekeningen

Legenda:


	TB-grens
	Bp-grens
	Bestaande situatie
	Asfalt
	Betontegels
	Nieuw aan te brengen geluidsscherm
	Grondwerk
	Talud
	Grondterende constructie
	Walgang
	Stuw
	Duker
	VR-installatie
	Toeritsoerinstallatie (TD)
	Afsluitboom
	Mast of staalstelling bewegwijzering
	Portaal -> portaalnummer
	Beslissingswegwijzer
	Bemiddeling
	Bordijn met maalvoering (NEN 381 type 0)
	Bordijn met maalvoering (NEN 381 type II-50km/u)
	Bordijn met maalvoering (NEN 381 type II-80km/u)
	Bordijn met maalvoering (NEN 381 type II-120km/u)
	Reflectorpaal zwart/wit (rode reflector, enkelzijdig)
	Reflectorpaal zwart/wit (witte reflector, enkelzijdig)
	Reflectorpaal wit (rode reflector, voorzijde en witte reflector, achterzijde)
	Reflector rood op voorzijde en wit op achterzijde (op geleidelijk)
	Reflector rood op geleidelijk, enkelzijdig
	Reflector wit op geleidelijk, enkelzijdig
	Hectometringebod op geleidelijk/barrier
	Hectometringebod bevestigd op paal
	Openbare verlichting
	Botsveilige openbare verlichting
	Opgehangen openbare verlichting

Bijbehorende tekeningen

AV2-IP05-RAP-0107 (Deelgebied tunnel)
AV2-IP05-RAP-0107 (Deelgebied Geusselt)
AV2-IP05-RAP-0107 (Deelgebied Kruisdonk)
AV2-IP05-RAP-0107 (Deelgebied Europaplein)

Gebruikte ondergronden

ZAVENG-AUD-027500 Ontwerp/Tekening KKK-riets GWW-V-ontwerp E. Uldag	21-02-2014
ZAVENG-AUD-027500 Ontwerp/Tekening KKK-riets GWW-V-ontwerp E. Uldag	19-05-2014
ZAVENG-AUD-027500 Ontwerp/Tekening KKK-riets GWW-V-ontwerp E. Uldag	01-05-2015
ZAVENG-AUD-027500 Ontwerp/Tekening KKK-riets GWW-V-ontwerp E. Uldag	19-02-2016
ZAVENG-AUD-027500 Ontwerp/Tekening KKK-riets GWW-V-ontwerp E. Uldag	16-02-2016

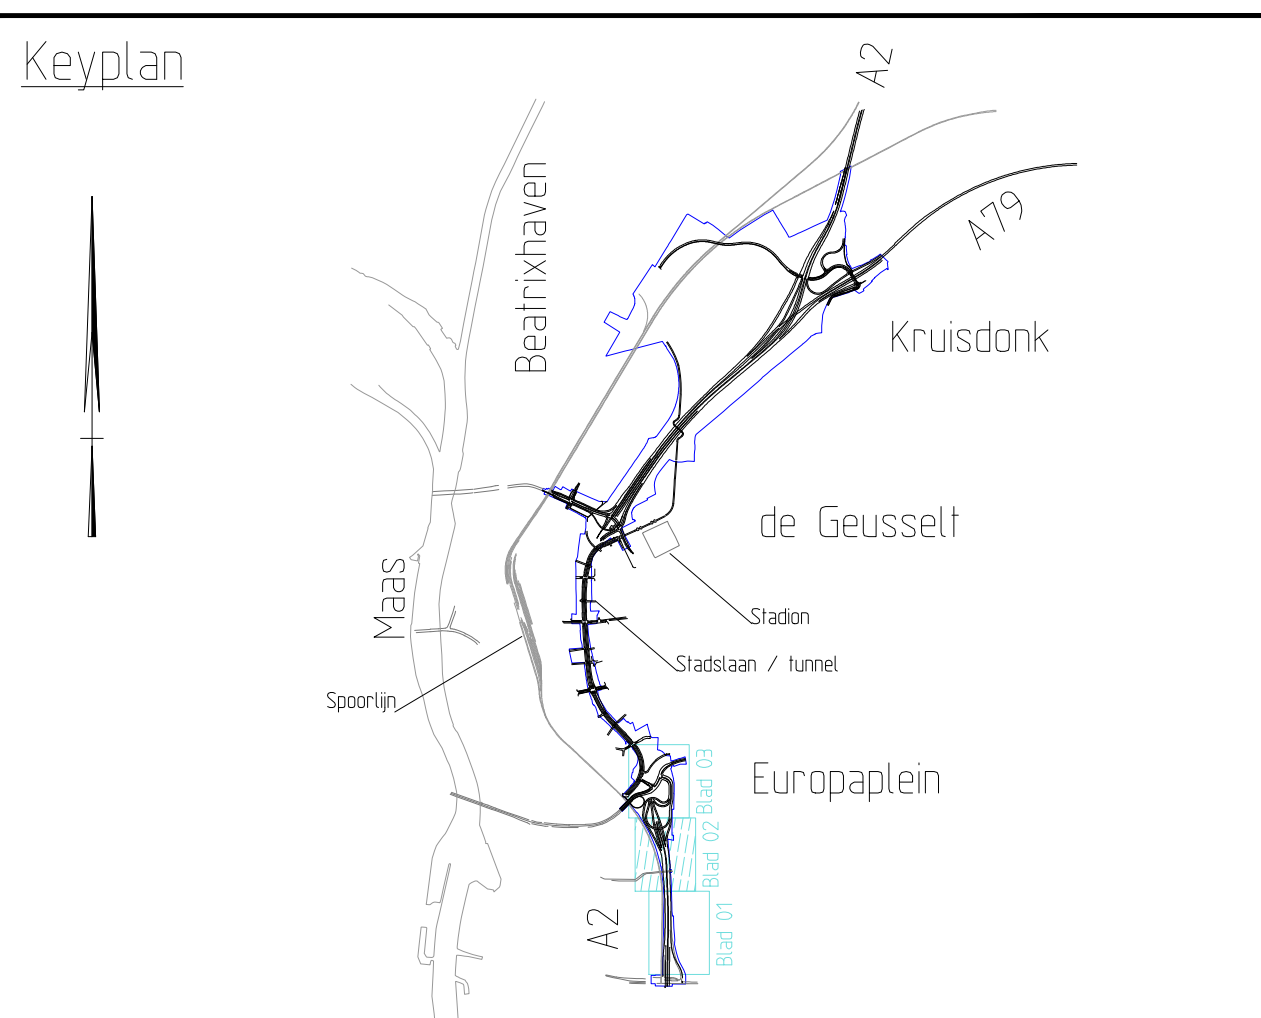

Revisie	Inhoud	Wijzigingen t.o.v. vorige revisie
2	10	Diverse wijzigingen t.o.v. toelichting
3	10A	Hectometringebod, veranderen voorwaarschowing, veldtraject en max. breedte 100m diverse wijzigingen

A2 Maastricht

Overeenkomst Integratie Gebiedsontwikkeling dd. 07-10-2009

Wbs code: 275.04.5501 (GWW: 21556)

Objectcode: 112530

Markering, bebakening en bebording

Overzichtstekening

km 257.770 - 257.300 (deelgebied Europaplein)

getekend: Y. Woudstra	per: 14-05-2016	projectcode: 112530
gecorrigeerd: F. van der Steeg	per: 14-05-2016	designde: 112530
uitgegeven: E. Beumers	per: 14-05-2016	designde: 112530

status: Definitief

versie: 3.0

reg.nr.: AV2-112530-TU-65E02

bureau uitbesteding

akk.	per.
behoort bij	Uitvoeringsontwerp
In 3 bladen, blad nr. 2	
formaat: A0	
schaal: 1:500	