


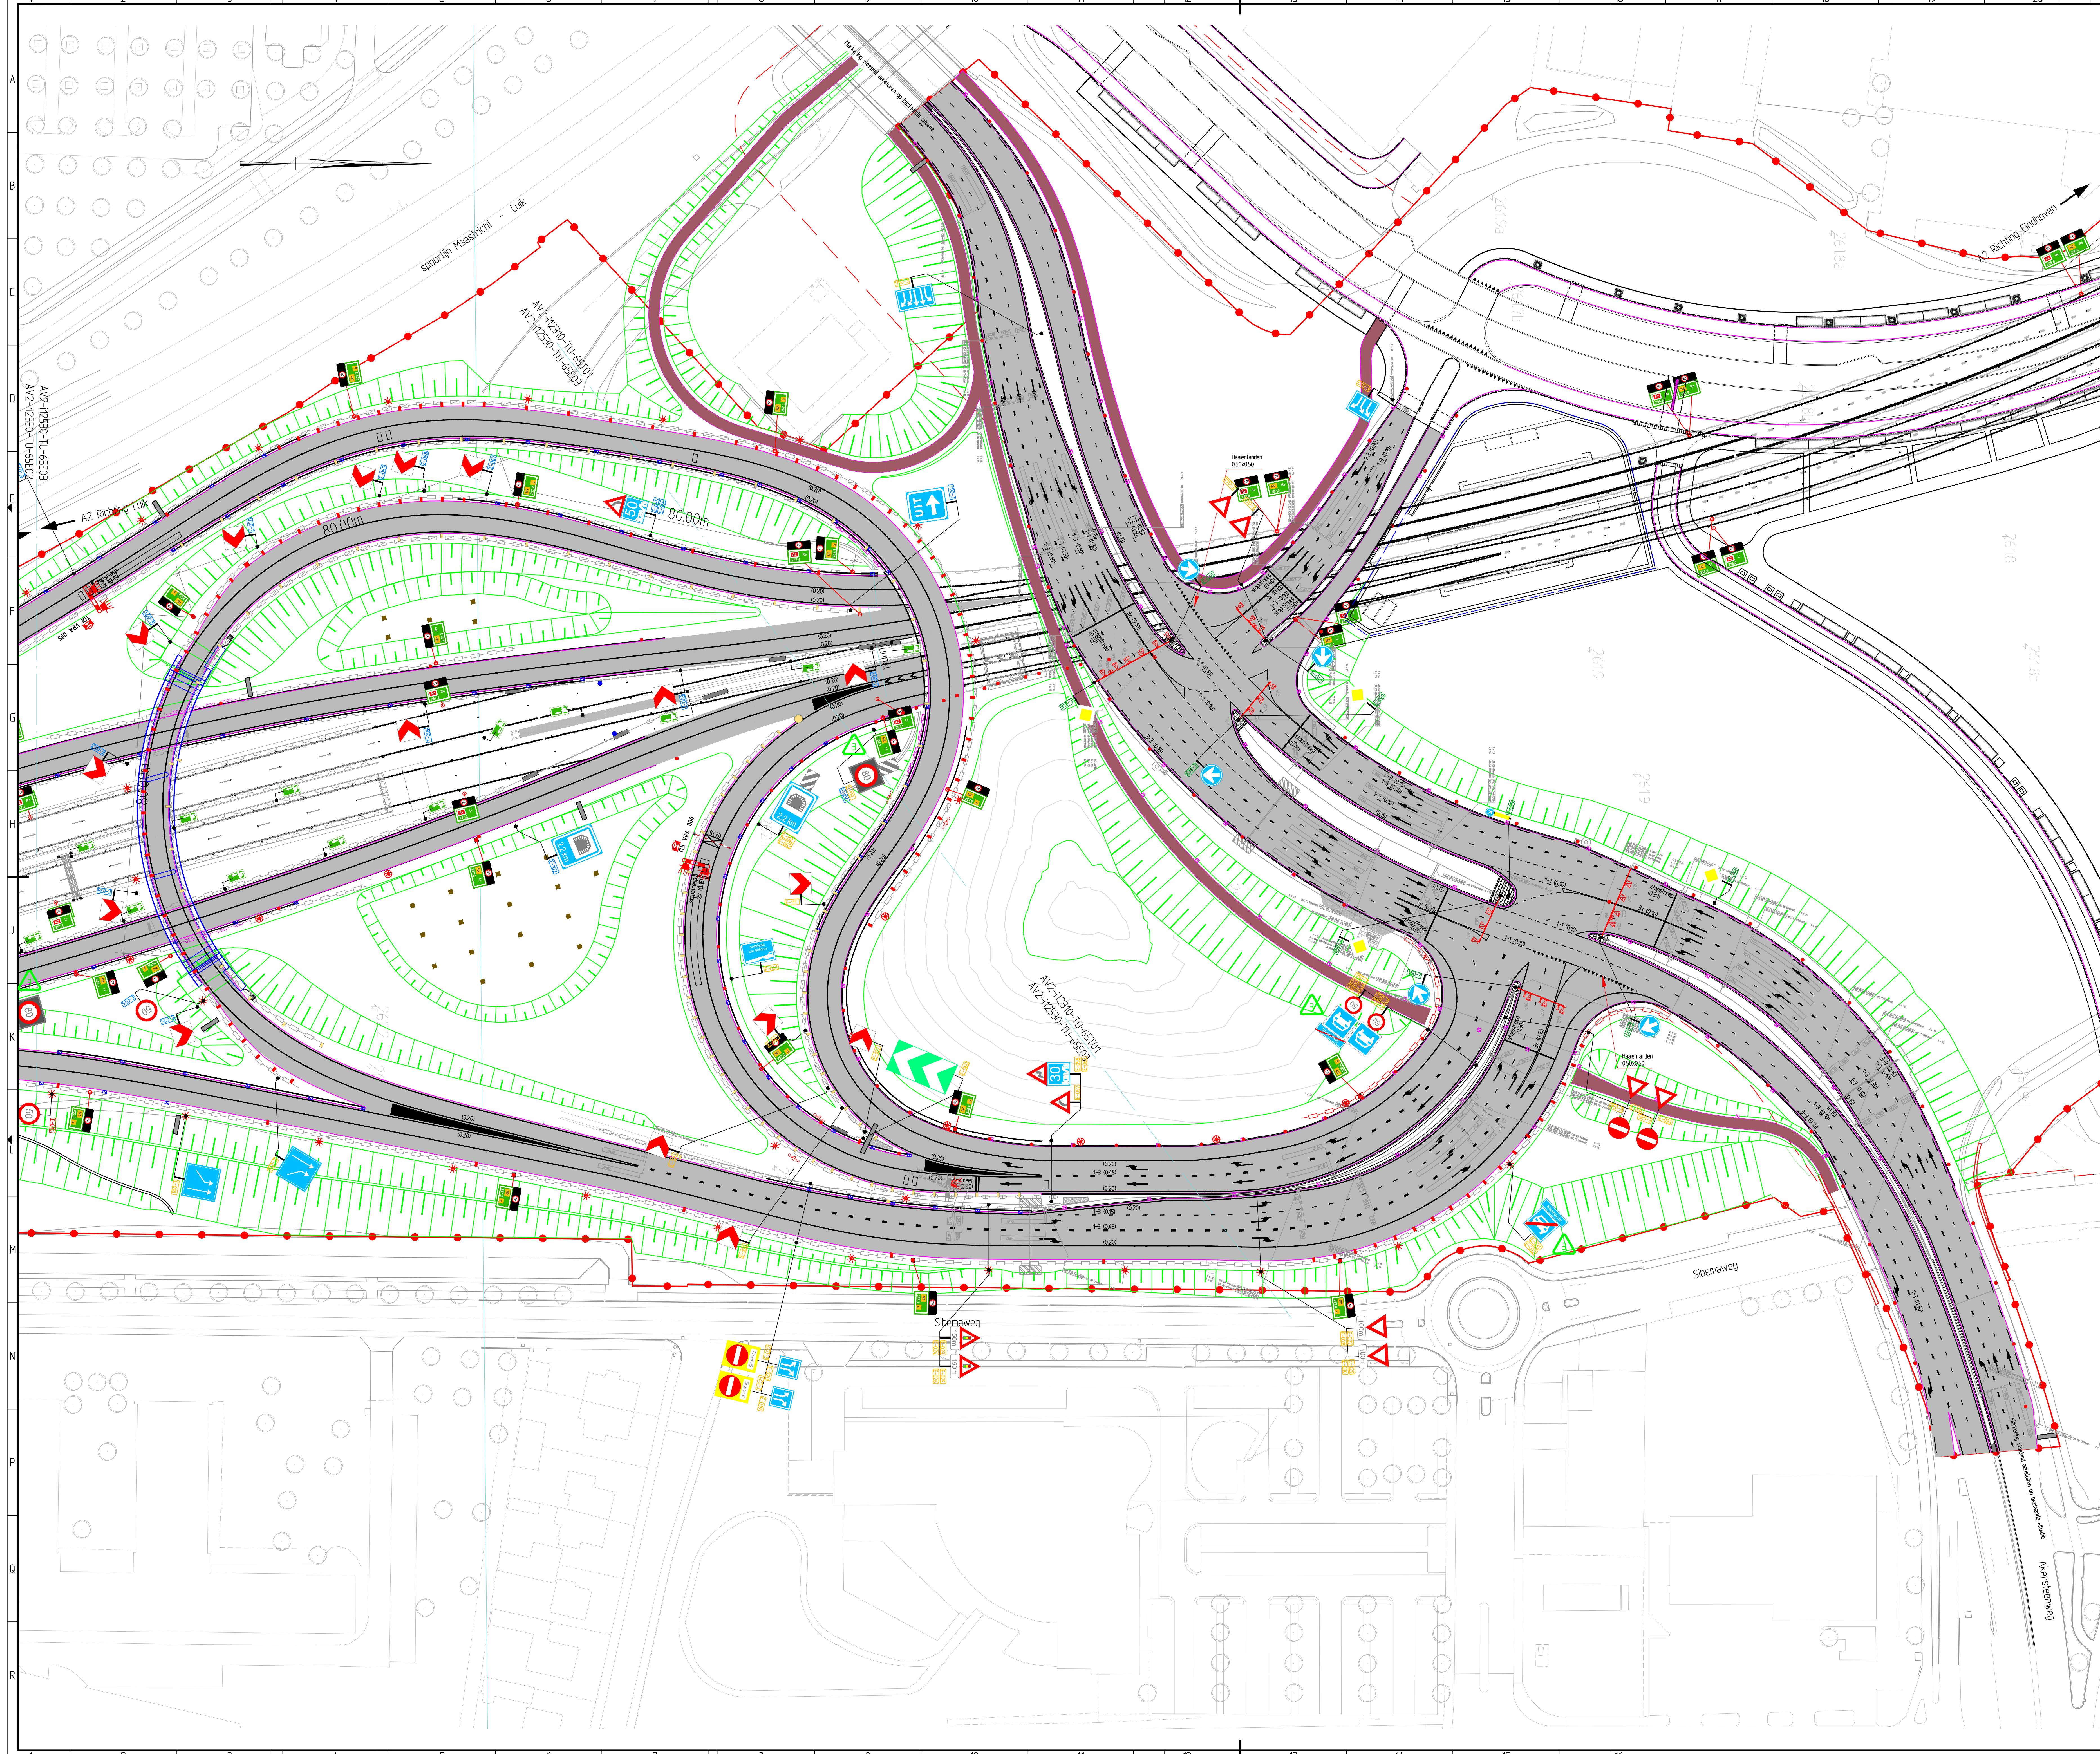

Uitgangspunten:

- Bemonteering conform specialistisch rapport AV2-TP05-RAP-01/07
- Bewegwijpering conform plan TEBODN, dd. 21-01-2014
- VTI conform stand van zaken dd. 18-02-2014

MX-bestanden:

- Wegontwerp gebaseerd op MX-model 129
- Bestaande situatie gebaseerd op MX-model 108c

Opmerkingen:

- Maten in meters, tenzij anders aangegeven
- Hoogtenoten in meters t.o.v. NAP
- Coördinaten in meters t.o.v. RD stelsel
- Voor detailmarkering kruispunten zie betreffende kruispunt tekeningen

Legenda:

- TB-grens
- Bp-grens
- Bestaande situatie
- Asfalt
- Betontegels
- Nieuw aan te brengen geluidsscherm
- Grondwerk
- Talud
- Grondkerende constructie
- Watergang
- Stuw
- Duker
- VRI-instalatie
- Toeritsoeninstalatie (TDI)
- Afsluitboom
- Mast of staalstelling bewegwijpering
- Portaal -> portaalnummer
- Beslissingswegwijzer
- Bemonteering
- Bordijn met maalvoering OEN 3381 type 01
- Bordijn met maalvoering OEN 3381 type II-50km/u
- Bordijn met maalvoering OEN 3381 type II-80km/u
- Bordijn met maalvoering OEN 3381 type II-120km/u
- Reflectorpaal zwart/wit inrode reflector, enkelzijdig
- Reflectorpaal zwart/wit witte reflector, enkelzijdig
- Reflectorpaal wit inrode reflector, voorzijde en witte reflector, achterzijde
- Reflector mood top geledebral, enkelzijdig
- Reflector mood top geledebral, enkelzijdig
- Reflector mood top geledebral, enkelzijdig
- Hectometringord op geledebral/barrier
- Hectometringord bevestigd op paal
- Openbare verlichting
- Botsvriendelijke openbare verlichting
- Opgehangen openbare verlichting

Bijbehorende tekeningen

AV2-12530-TU-65101 (deelgebied kruis)

AV2-12530-TU-65101-65101 (deelgebied kruis)

AV2-12530-TU-65101-65101 (deelgebied kruis)

AV2-12530-TU-65101-65101 (deelgebied kruis)

Gebruikte ondergronden


ZNAWB-ALD-02750 (Ondergrond) (deelgebied kruis) 29-02-2014

ZNAWB-ALD-02750 (Ondergrond) (deelgebied kruis) 19-05-2014

ZNAWB-ALD-02750 (Ondergrond) (deelgebied kruis) 09-02-2014

ZNAWB-ALD-02750 (Ondergrond) (deelgebied kruis) 19-02-2014

ZNAWB-ALD-02750 (Ondergrond) (deelgebied kruis) 19-02-2014

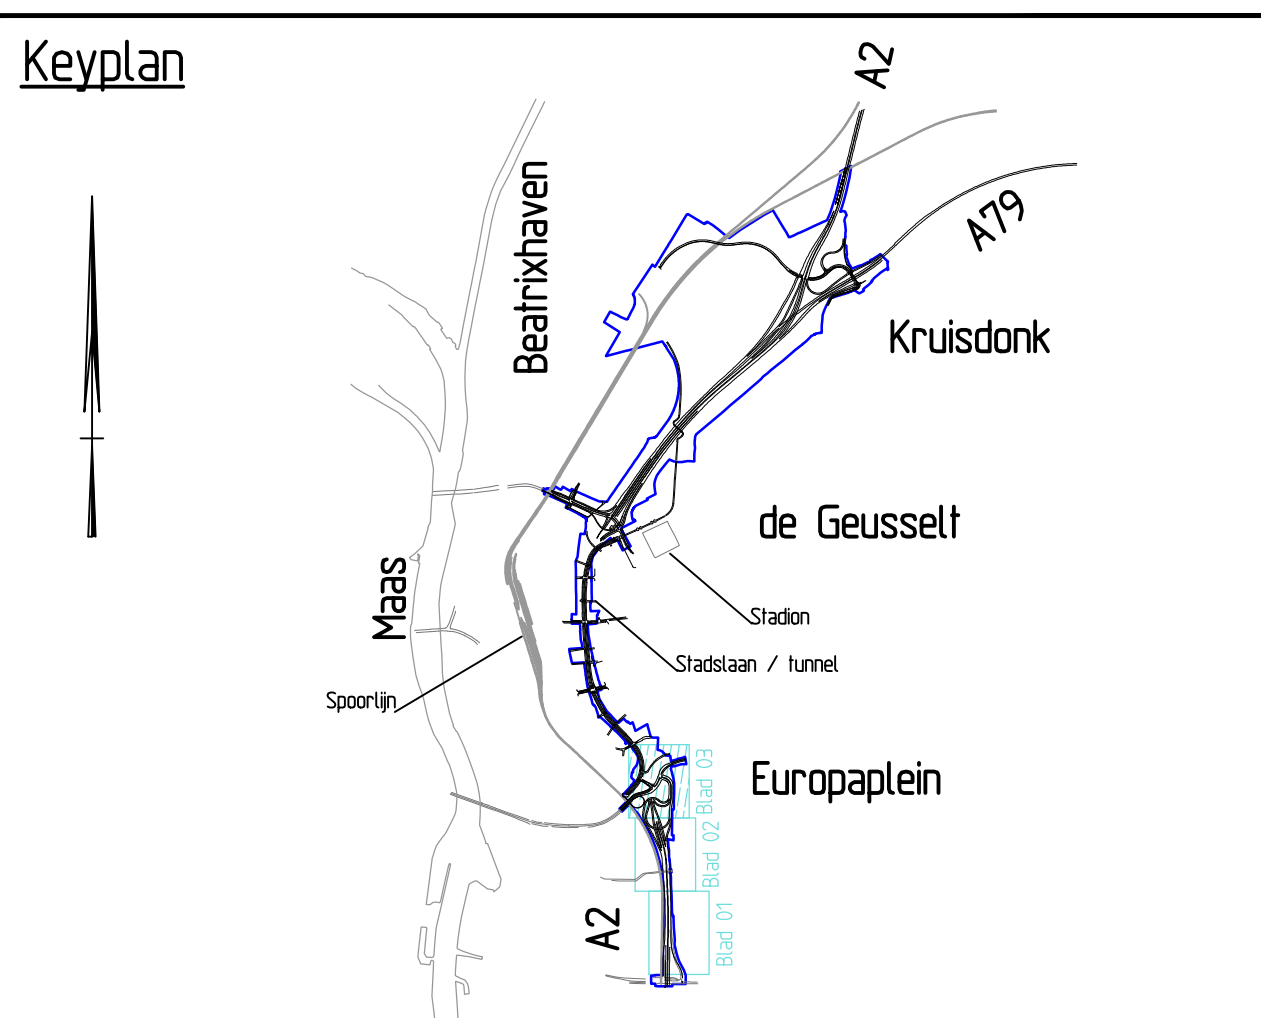

Revisie	Inhoud	Wijziging t.o.v. vorige revisie
2	10	Diverse wijzigingen t.o.v. bestaande situatie
3	10A	Hectometringorden, verwijderen voorwaartshouding, elektrische en max. breedte 4000 mm diverse wijzigingen

m2stricht

Avenue2

A2 Maastricht

Overeenkomst Integrale Gebiedsontwikkeling dd. 07-10-2009

Wbs code: 275.04.5501 (GWW: 21556)

Objectcode: 112530

Markering, bebakening en bebording

Overzichtstekening

km 257.300 - 256.800 (deelgebied Europaplein)

getekend	T. Woudstra	per	4.4.19-05-2016	projectcode	4.4.19-05-2016
gecontroleerd	F. van der Steeg	per	4.4.19-05-2016	designde	4.4.19-05-2016
uitgegeven	E. Beumers	per	4.4.19-05-2016	versie	3.0

status: Definitief

reg.nr: AV2-112530-TU-65E03

bureau uitbesteding

akk. behoort bij Uitvoeringsplan

In 3 bladen, blad nr. 3

formaat: A0

schaal: 1:500