


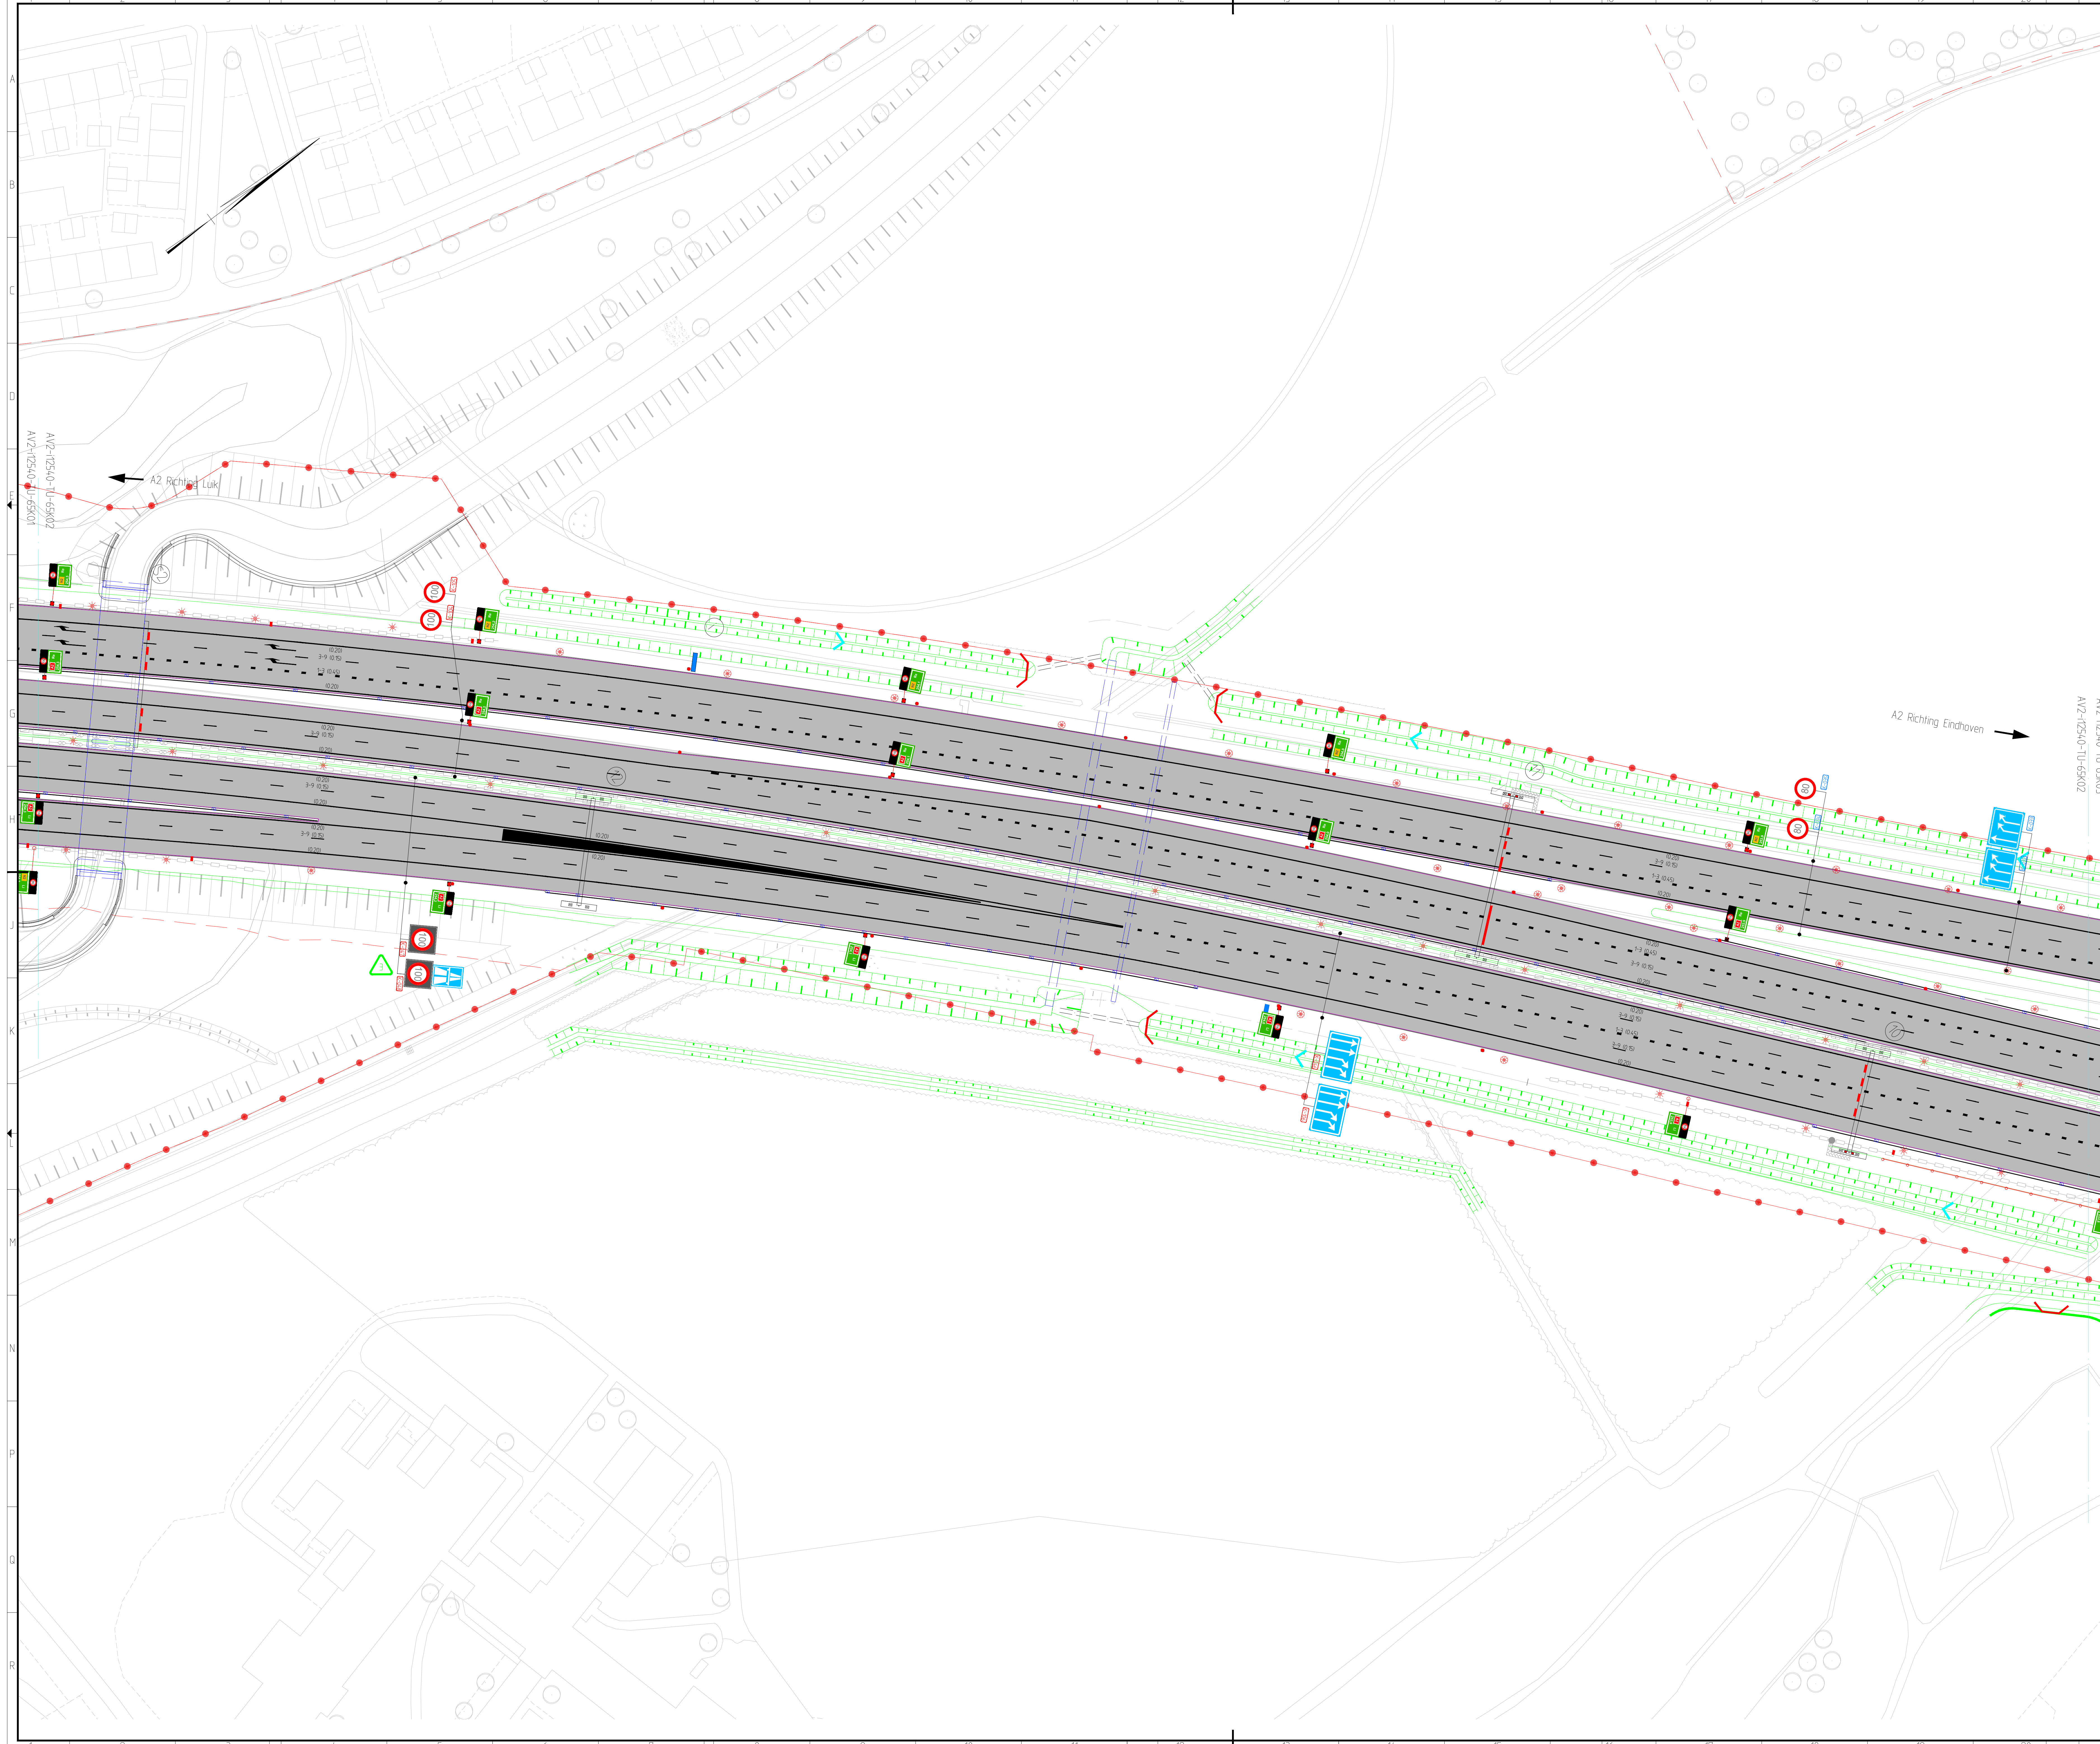

Uitgangspunten:

- Bemteveling conform specialistisch rapport AV2-TP05-RAP-01017
- Markering, bekaking en bebording conform specialistisch rapport AV2-TP05-RAP-03227
- VTI conform stand van zaken d.d. 18-02-2014

MX-bestanden:

- Wegontwerp gebaseerd op MX-model 129
- Bestaande situatie gebaseerd op MX-model 108c

Opmerkingen:

- Maten in meters, tenzij anders aangegeven
- Hoogtenoten in meters t.o.v. NAP
- Voor details bordnummers zie specialistisch rapport AV2-TP05-RAP-03227
- Coördinaten in meters t.o.v. RD stelsel
- Voor detailmarkering kruispunten zie betreffende kruispunt tekeningen

Legenda:


- TB-grens
- Bp-grens
- Bestaande situatie
- Asfalt
- Betonlegas
- Betonstraatstenen
- Nieuw aan te brengen geluidsscherm
- Grondwerk
- Tand
- Grondkerende constructie
- Watergang
- Stuw
- Duker
- VRH-installatie
- Toetendseerinstallatie (TDI)
- Alstulboom
- Maat of staalstelling bewegwijzering
- Portaal + portaalnummer
- Beslissingswegwijzer
- Bemteveling
- Bordijn met maalvoering NEN 3381 type 01
- Bordijn met maalvoering NEN 3381 type II-50km/u
- Bordijn met maalvoering NEN 3381 type II-70km/u
- Bordijn met maalvoering NEN 3381 type II-100km/u
- Reflectorpaal zwart/wit rode reflector, enkelzijdig
- Reflectorpaal zwart/wit witte reflector, enkelzijdig
- Reflectorpaal wit rode reflector, voorzijde en witte reflector, achterzijde
- Reflector rood op voorzijde en wit op achterzijde (op geleiderail)
- Reflector rood op geleiderail, enkelzijdig
- Reflector wit op geleiderail, enkelzijdig
- Hectometringbord op geleiderail/barrier
- Opengange verlichting
- Botsvriendelijke opengange verlichting
- Opengangen opengange verlichting

Bijbehorende tekeningen:

- AV2-12540-TU-65T01 (deelgebied Tunnel)
- AV2-12540-TU-65K01 (deelgebied Kruisdijk)
- AV2-12520-TU-65G01 (deelgebied Geusselt)
- AV2-12530-TU-65E01 (deelgebied Europaplein)

Gebruikte ondergronden

Document	Datum
Z:\AVEN2\ALG\027500\Othwerp\Tekening\K-rfs_GWW\K-Bestaand_L00.dwg	02-02-2016
Z:\AVEN2\ALG\027500\Othwerp\Tekening\K-rfs_GWW\K-Othwerp_B_L00.dwg	19-11-2014
Z:\AVEN2\ALG\027500\Othwerp\Tekening\K-rfs_GWW\K-Othwerp_K_L00.dwg	21-05-2015
Z:\AVEN2\ALG\027500\Othwerp\Tekening\K-rfs_GWW\K-Othwerp_L00.dwg	26-04-2016
Z:\AVEN2\ALG\027500\Othwerp\Tekening\K-rfs_VTI\K-VPL_L00.dwg	21-12-2015
Z:\AVEN2\ALG\027500\Othwerp\Tekening\K-rfs_VTI\K-VPL_Verlichting_L00.dwg	23-11-2015
\027500\Othwerp\Wegen\CAD\00\Deelgebied_Kruisdijk\K-rf-markering_tekst_w.dwg	19-02-2014

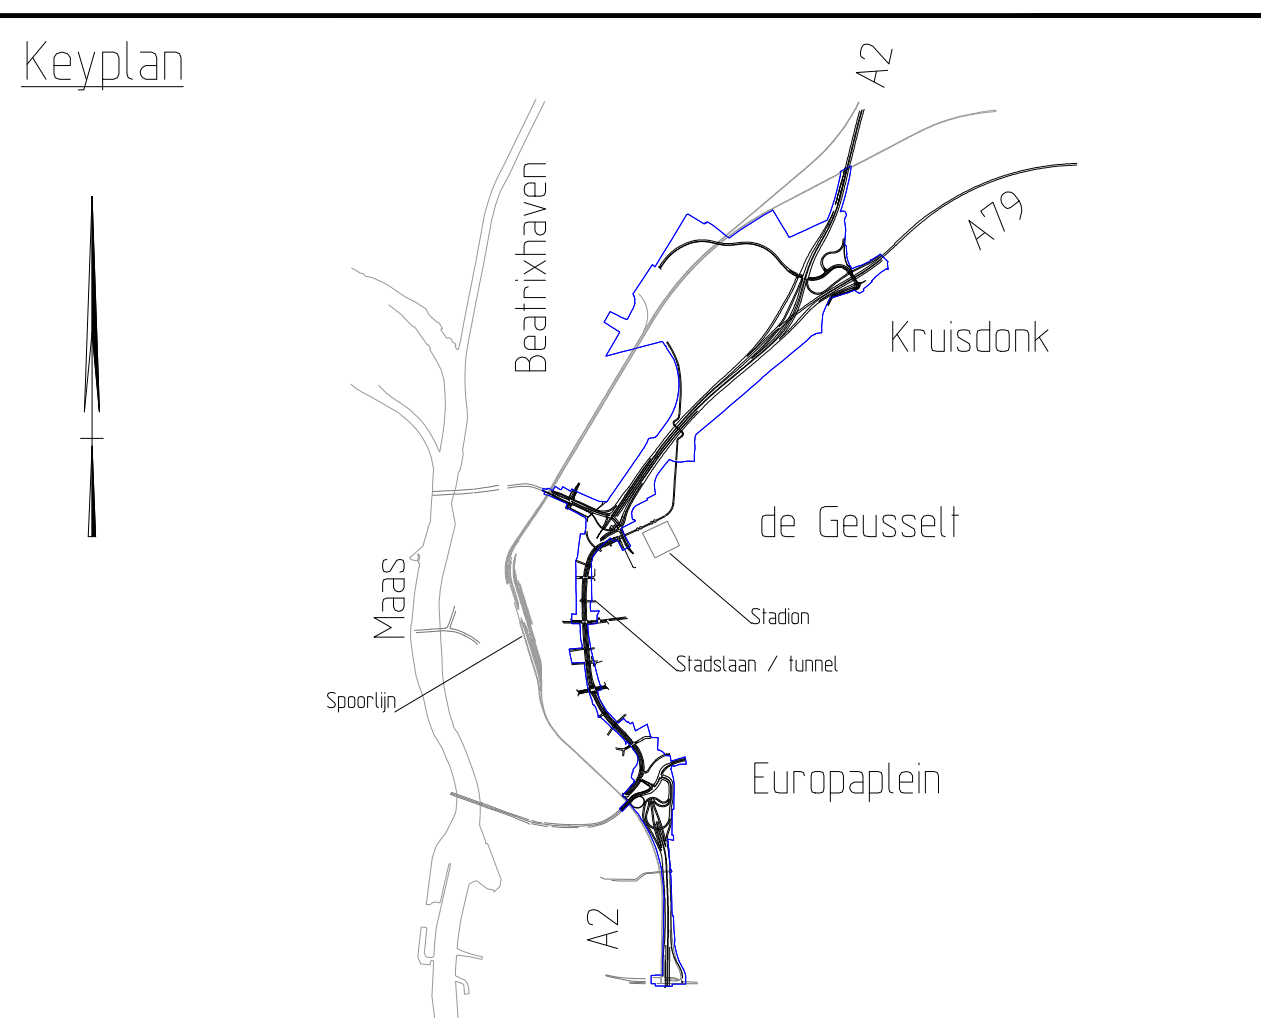

Revisie	Inhoud	Wijzigingen t.o.v. vorige revisie
2	10	Diverse wijzigingen t.o.v. tekeningen
3	10A	Hectometriebord, verwijderen voorwaarschouwing en max. breedte 0,8m diverse wijzigingen

m2stricht

Avenue2

A2 Maastricht
Overeenkomst Integrale Gebiedsontwikkeling d.d. 07-10-2009

Wbs code: 275.04.2502 (GWW: 21256)
Objectcode: 12540

Markering, bekaking en bebording
Overzichtstekening
km 254,300 - 254,800 (deelgebied Kruisdijk)

getekend	gecontroleerd	uitgegeven	per	datum	projectcode	designde	datum
T. Woudstra	F. van der Steeg	E. Beumers	per	19-05-2016	19-05-2016	19-05-2016	19-05-2016

status Definitief **versie** 3.0 **reg.nr.** AV2-12540-TU-65K02

ak.	per.
behoort bij	Uitvoeringsontwerp
In 07 bladen, blad nr. 02	
formaat A0	
schaal 1:500	