


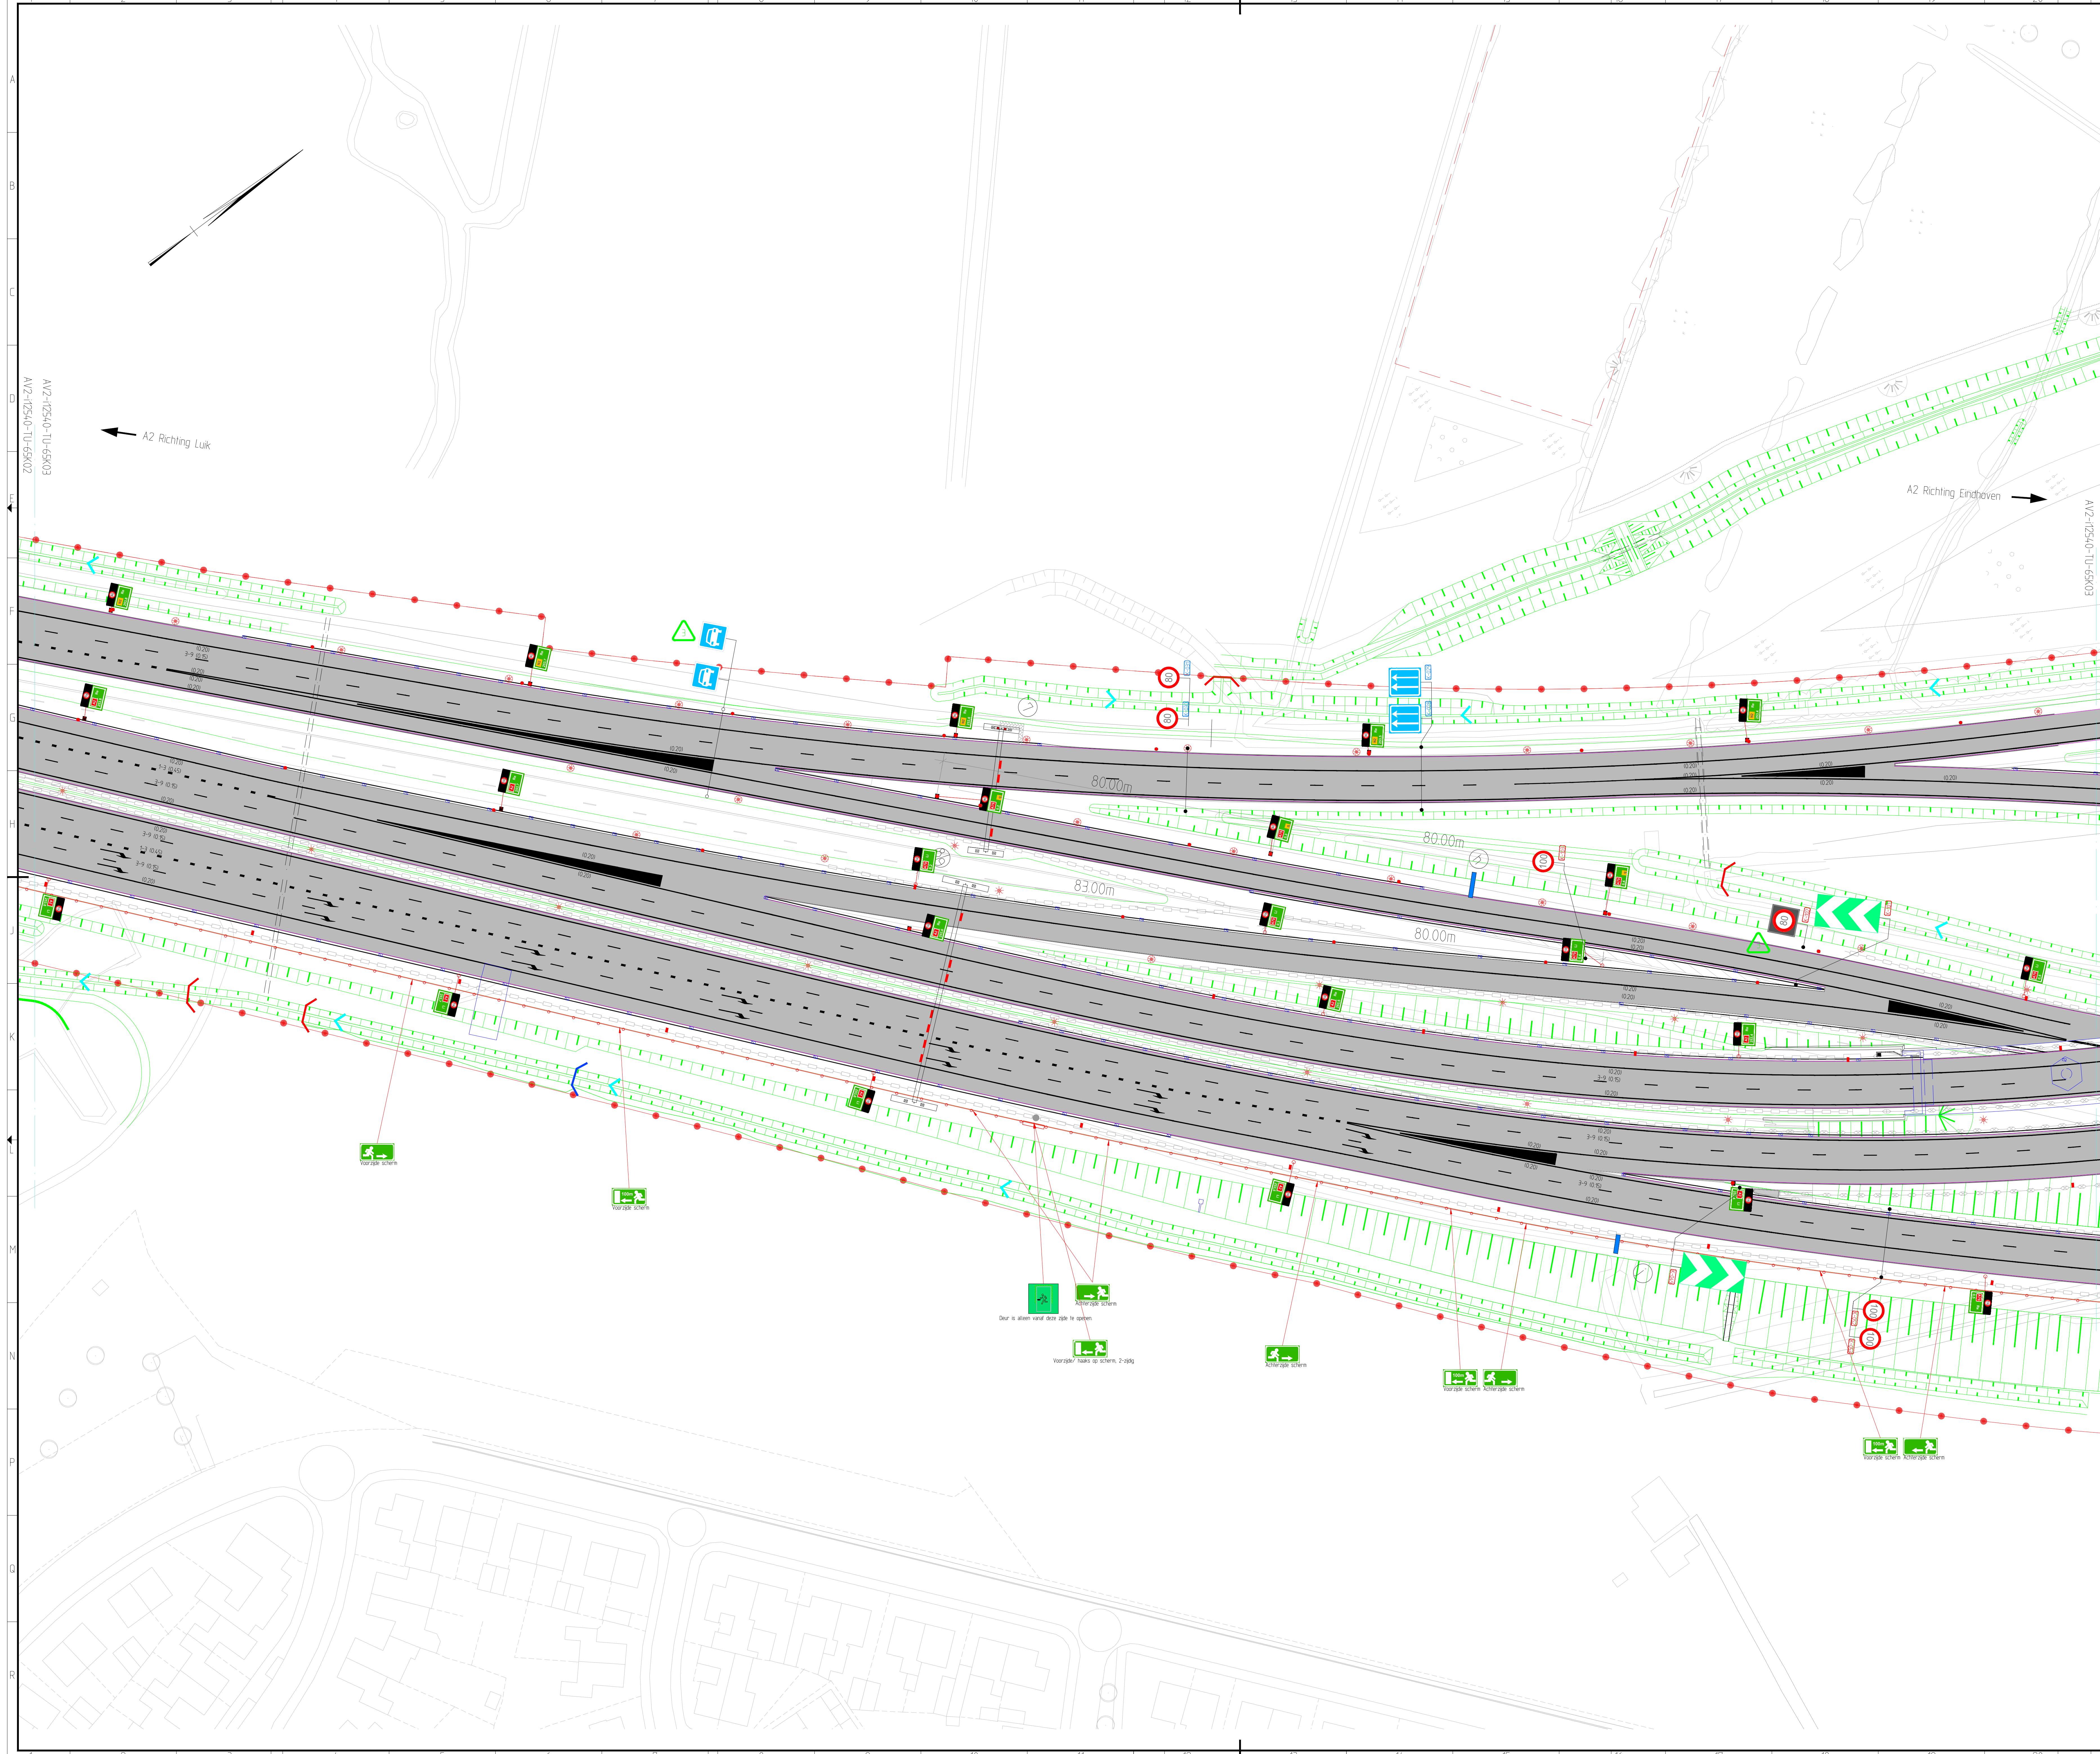

Uitgangspunten:

- Bemteveling conform specialistisch rapport AV2-TP05-RAP-0107
- Markering, bekleding en bebording conform specialistisch rapport AV2-TP05-RAP-03227
- VTI conform stand van zaken d.d. 18-02-2014

MX-bestanden:

- Wegontwerp gebaseerd op MX-model 129
- Bestaande situatie gebaseerd op MX-model 108c

Opmerkingen:

- Maten in meters, tenzij anders aangegeven
- Hoogtenoten in meters t.o.v. NAP
- Voor details bordnummers zie specialistisch rapport AV2-TP05-RAP-03227
- Coördinaten in meters t.o.v. RD stelsel
- Voor detailmarkering kruispunten zie betreffende kruispunt tekeningen

Legenda:


- TB-grens
- Bp-grens
- Bestaande situatie
- Asfalt
- Betonlegels
- Betonstraatstenen
- Nieuw aan te brengen geluidsscherm
- Grondwerk
- Talud
- Grondkerende constructie
- Watergang
- Stuw
- Duker
- VRI-instalatie
- Toerndoseeninstallatie (TDI)
- Alsluistoom
- Maat of staalsteling bewegwijzering
- Portaal + portaalnummer
- Beslissingswegwijzer
- Bemteveling
- Bordijn met maalvoering OEN 3381 type 01
- Bordijn met maalvoering OEN 3381 type II-50km/u
- Bordijn met maalvoering OEN 3381 type II-70km/u
- Bordijn met maalvoering OEN 3381 type II-100km/u
- Reflectorpaal zwart/wit rode reflector, enkelzijdig
- Reflectorpaal zwart/wit witte reflector, enkelzijdig
- Reflectorpaal wit rode reflector, voorzijde en witte reflector, achterzijde
- Reflector rood op voorzijde en wit op achterzijde (op geleiderail)
- Reflector rood (op geleiderail, enkelzijdig)
- Reflector wit (op geleiderail, enkelzijdig)
- Hectometringbord op geleiderail/barrier
- Hectometringbord bevestigd op paal
- Openbare verlichting
- Botsvriendelijke openbare verlichting
- Opgangen openbare verlichting

Bijbehorende tekeningen:

- AV2-12540-TU-65T01 Im 65T07 (deelgebied Tunnel)
- AV2-12540-TU-65K01 Im 65K07 (deelgebied Kruisdijk)
- AV2-12520-TU-65G01 Im 65G03 (deelgebied Geusselt)
- AV2-12530-TU-65E01 Im 65E03 (deelgebied Europaplein)

Gebruikte ondergronden

Document	Datum
Z-AVEN2-ALG027500-01herp-Tekening-VK-refs_GWW-VX-Bestaand_U0.dwg	02-02-2016
Z-AVEN2-ALG027500-01herp-Tekening-VK-refs_GWW-VX-01herp_B_U0.dwg	19-11-2014
Z-AVEN2-ALG027500-01herp-Tekening-VK-refs_GWW-VX-01herp_K_U0.dwg	21-05-2015
Z-AVEN2-ALG027500-01herp-Tekening-VK-refs_GWW-VX-Betonding_U0.dwg	26-04-2016
Z-AVEN2-ALG027500-01herp-Tekening-VK-refs_VTIUK-VPL_U0.dwg	21-12-2015
Z-AVEN2-ALG027500-01herp-Tekening-VK-refs_VTIUK-Opbouw_Verlichting_U0.dwg	23-11-2015
N07504-01herp-WegenCAD_U0/Deelgebied_Kruisdijk-VK-markering_tekst_u.dwg	19-02-2014

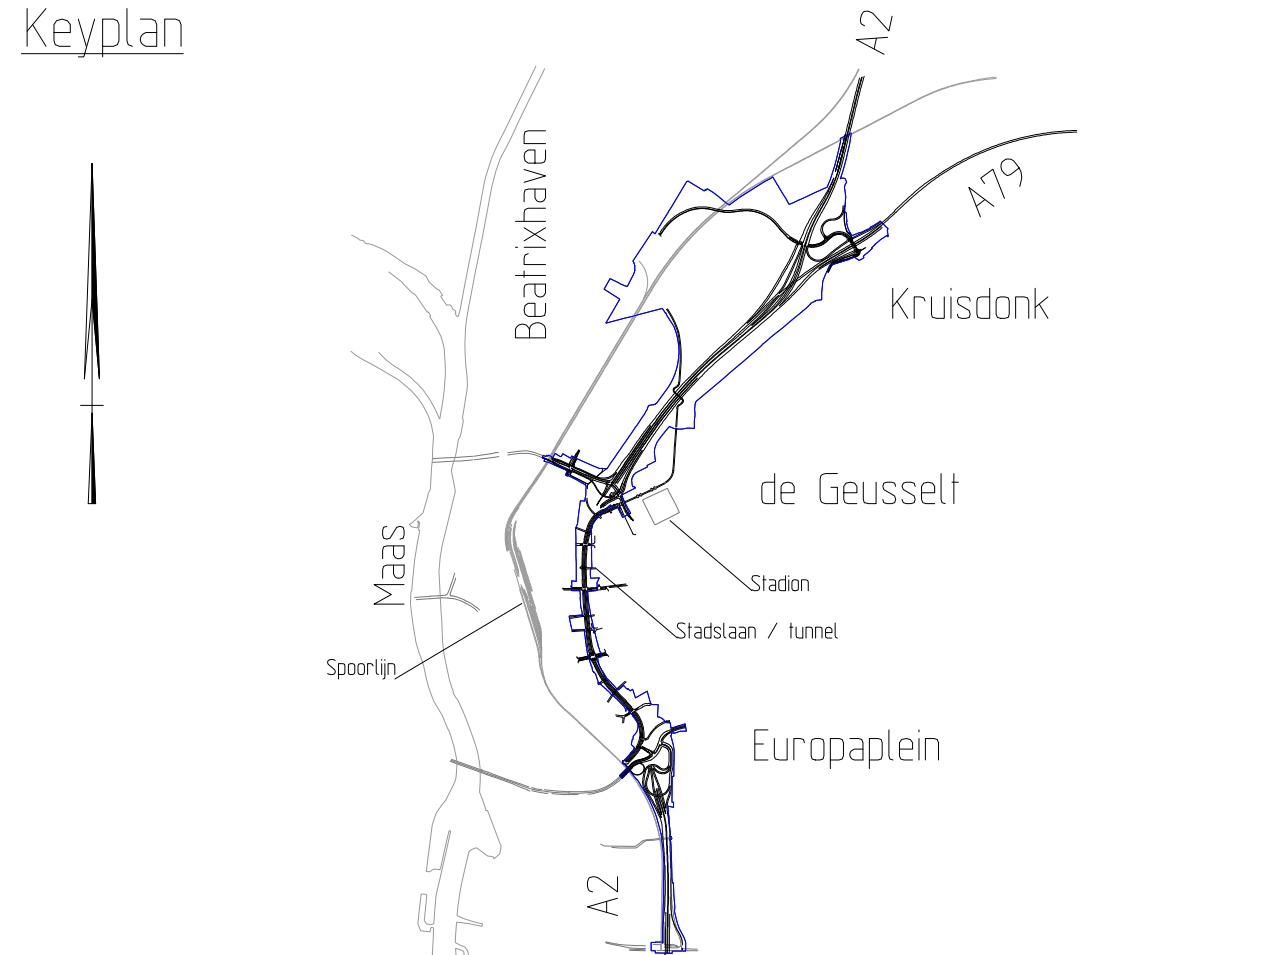

Revisie	Inhoud	Wijzigingen t.o.v. vorige revisie
2	10	Diverse wijzigingen t.o.v. tekeningen
3	10A	Hectometreleiden, verbeteren voorwaartswijziging en naar brief #8919 diverse wijzigingen

m2stricht
Overeenkomst Integratie Gebiedsontwikkeling d.d. 07-10-2009
Wbs code: 275.04.2502 (GWW: 21256)
Objectcode: 12540
Markering, bekleding en bebording
Overzichtstekening
km 253.800 - 253.300 (deelgebied Kruisdijk)

Avenue2
Postbus 533
6200 AN Maastricht
Tel: 043 381 1000
Fax: 043 381 1010

bureau uitbesteding
akk. per.
behoort bij
Uitvoeringsontwerp
In 07 bladen, blad nr. 03
formaat A0
schaal 1:500

getekend	gemaakt	getoetst	gecontroleerd	versie	projectcode	designdate	dmscode
T. Woudstra	F. van der Steeg	E. Beumers	E. Beumers	3.0	AV2-12540-TU-65K03	19-05-2016	19-05-2016

Definitief