


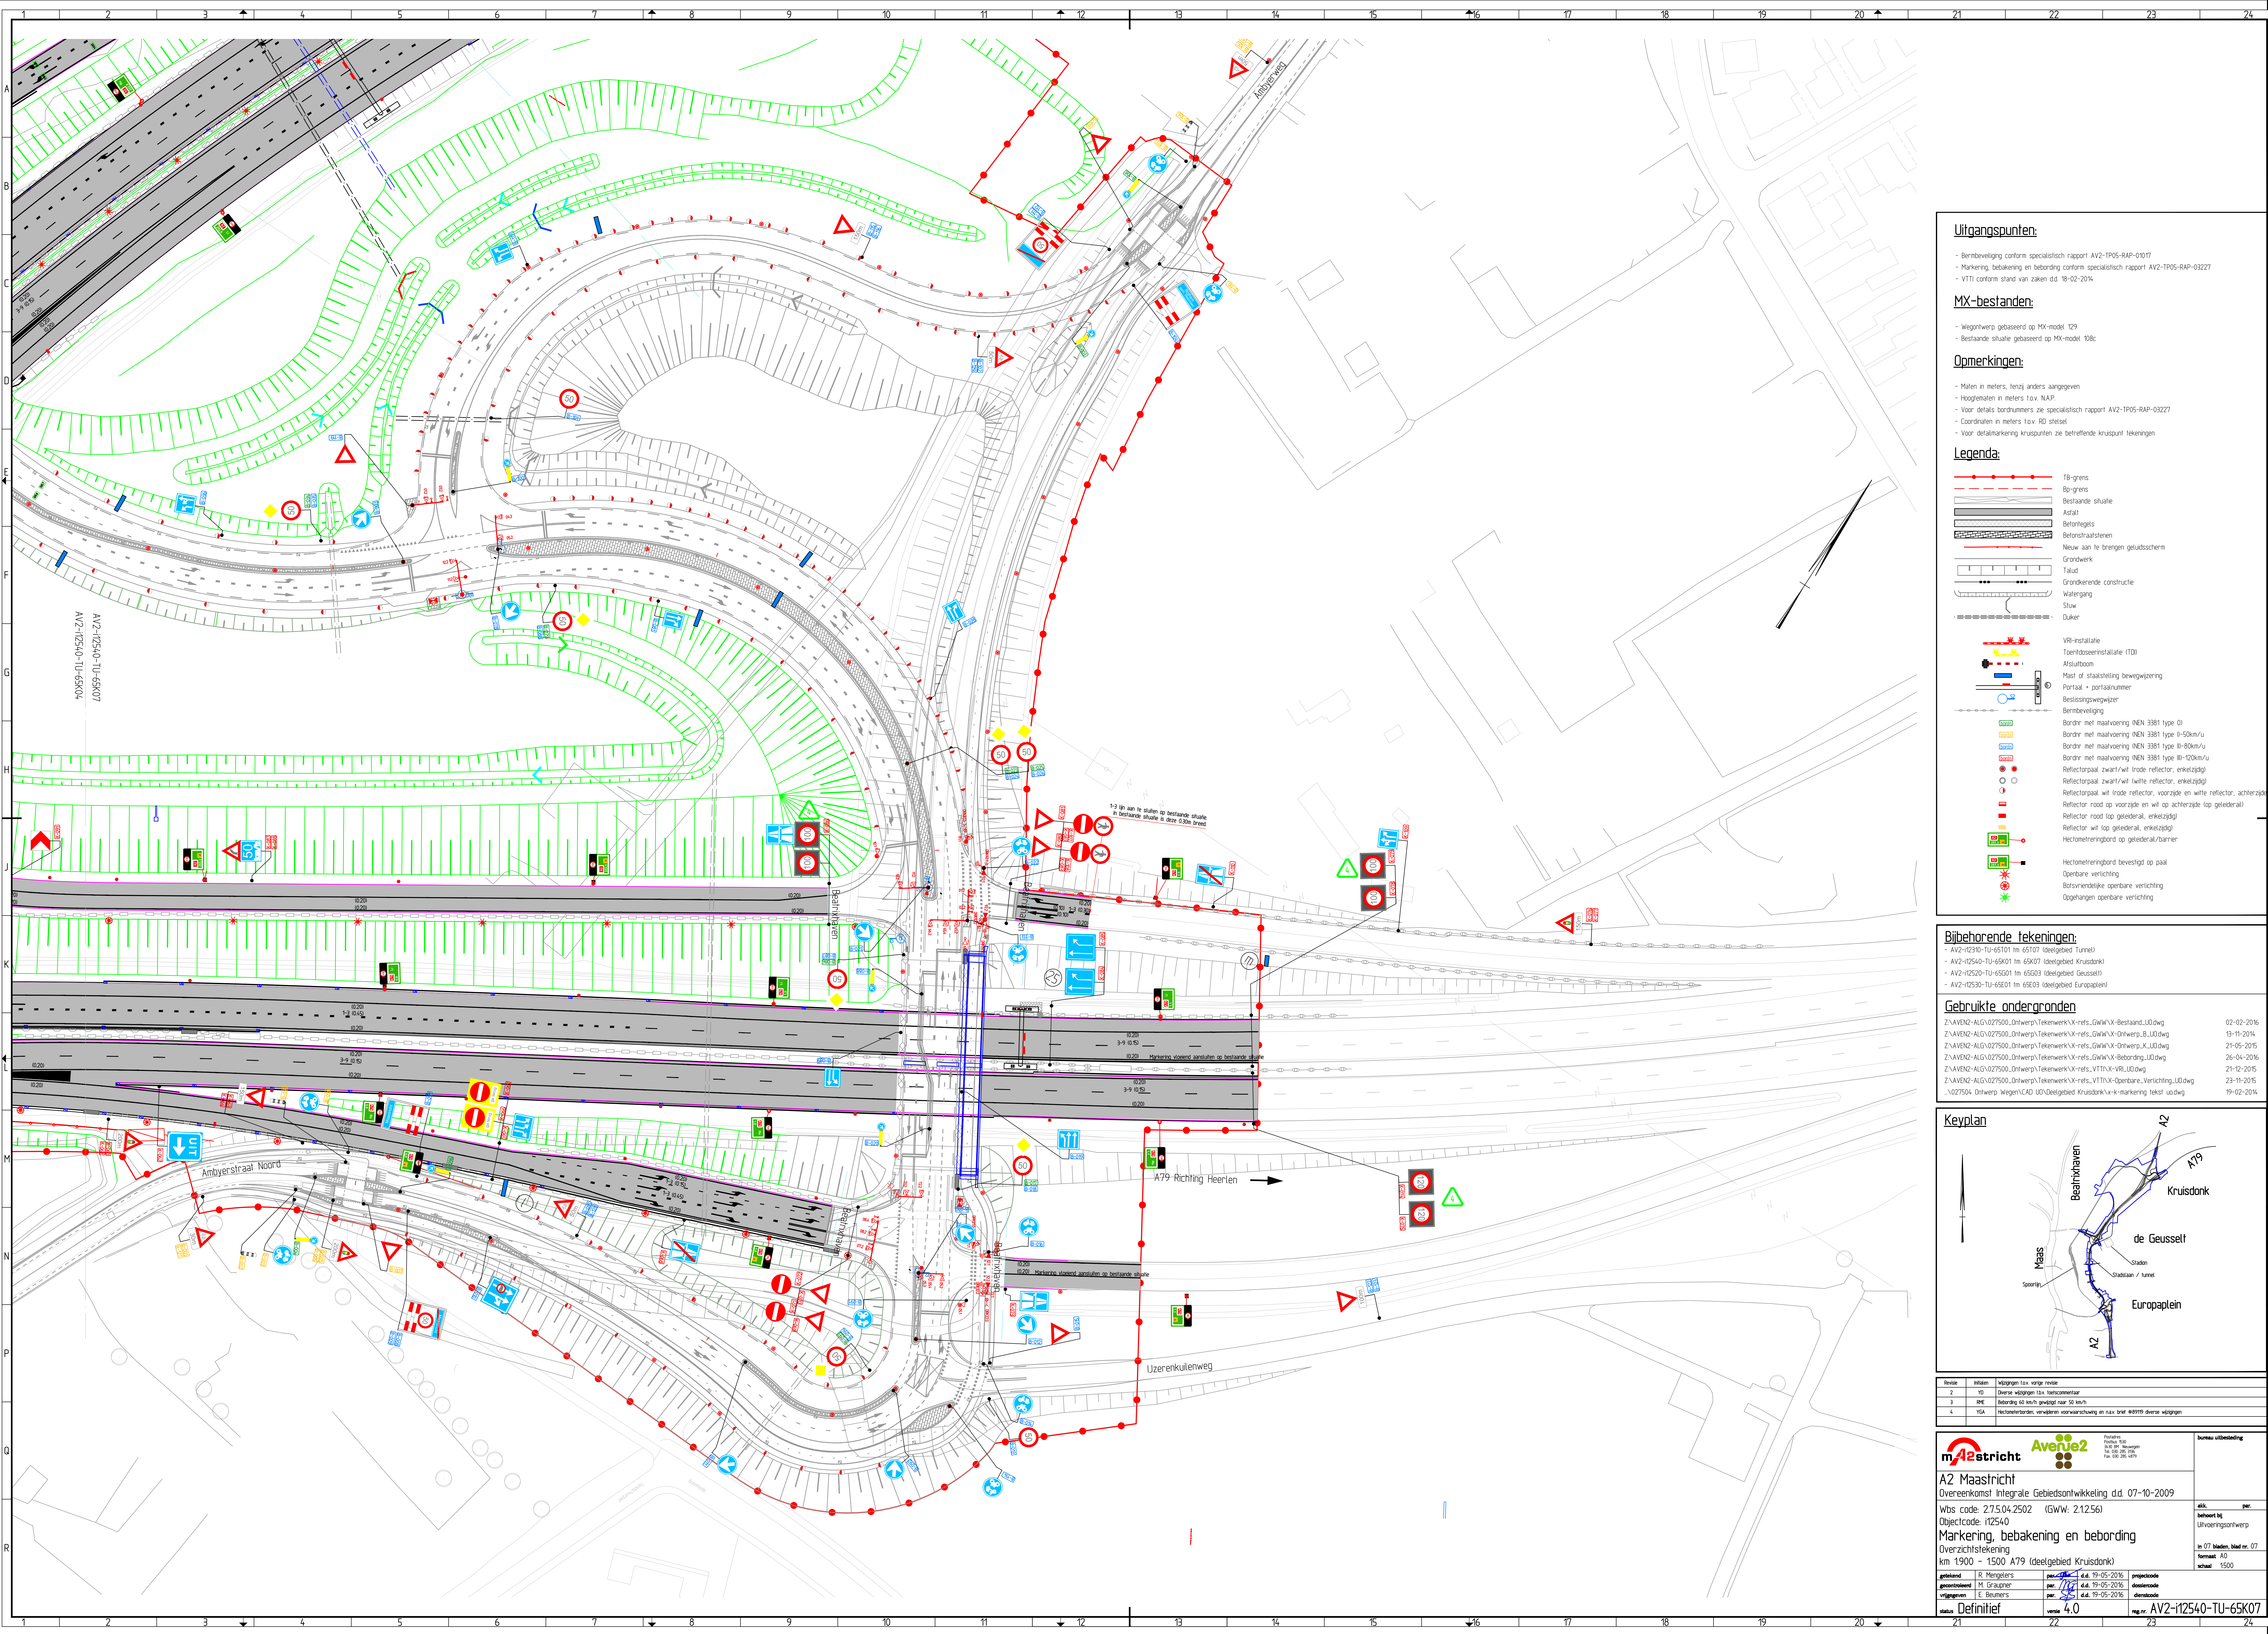

Uitgangspunten:

- Bembeveling conform specialistisch rapport AV2-TP05-RAP-01017
- Markering, bekakening en beboarding conform specialistisch rapport AV2-TP05-RAP-03227
- VTTI conform stand van zaken d.d. 18-02-2014


MX-bestanden:

- Wegontwerp gebaseerd op MX-model 129
- Bestaande situatie gebaseerd op MX-model 108c

Opmerkingen:

- Maten in meters, tenzij anders aangegeven
- Hoogtematen in meters t.o.v. NAP.
- Voor details bordnummers zie specialistisch rapport AV2-TP05-RAP-03227
- Coördinaten in meters t.o.v. RD stelsel
- Voor detailmarkering kruispunten zie betreffende kruispunt tekeningen

Legenda:

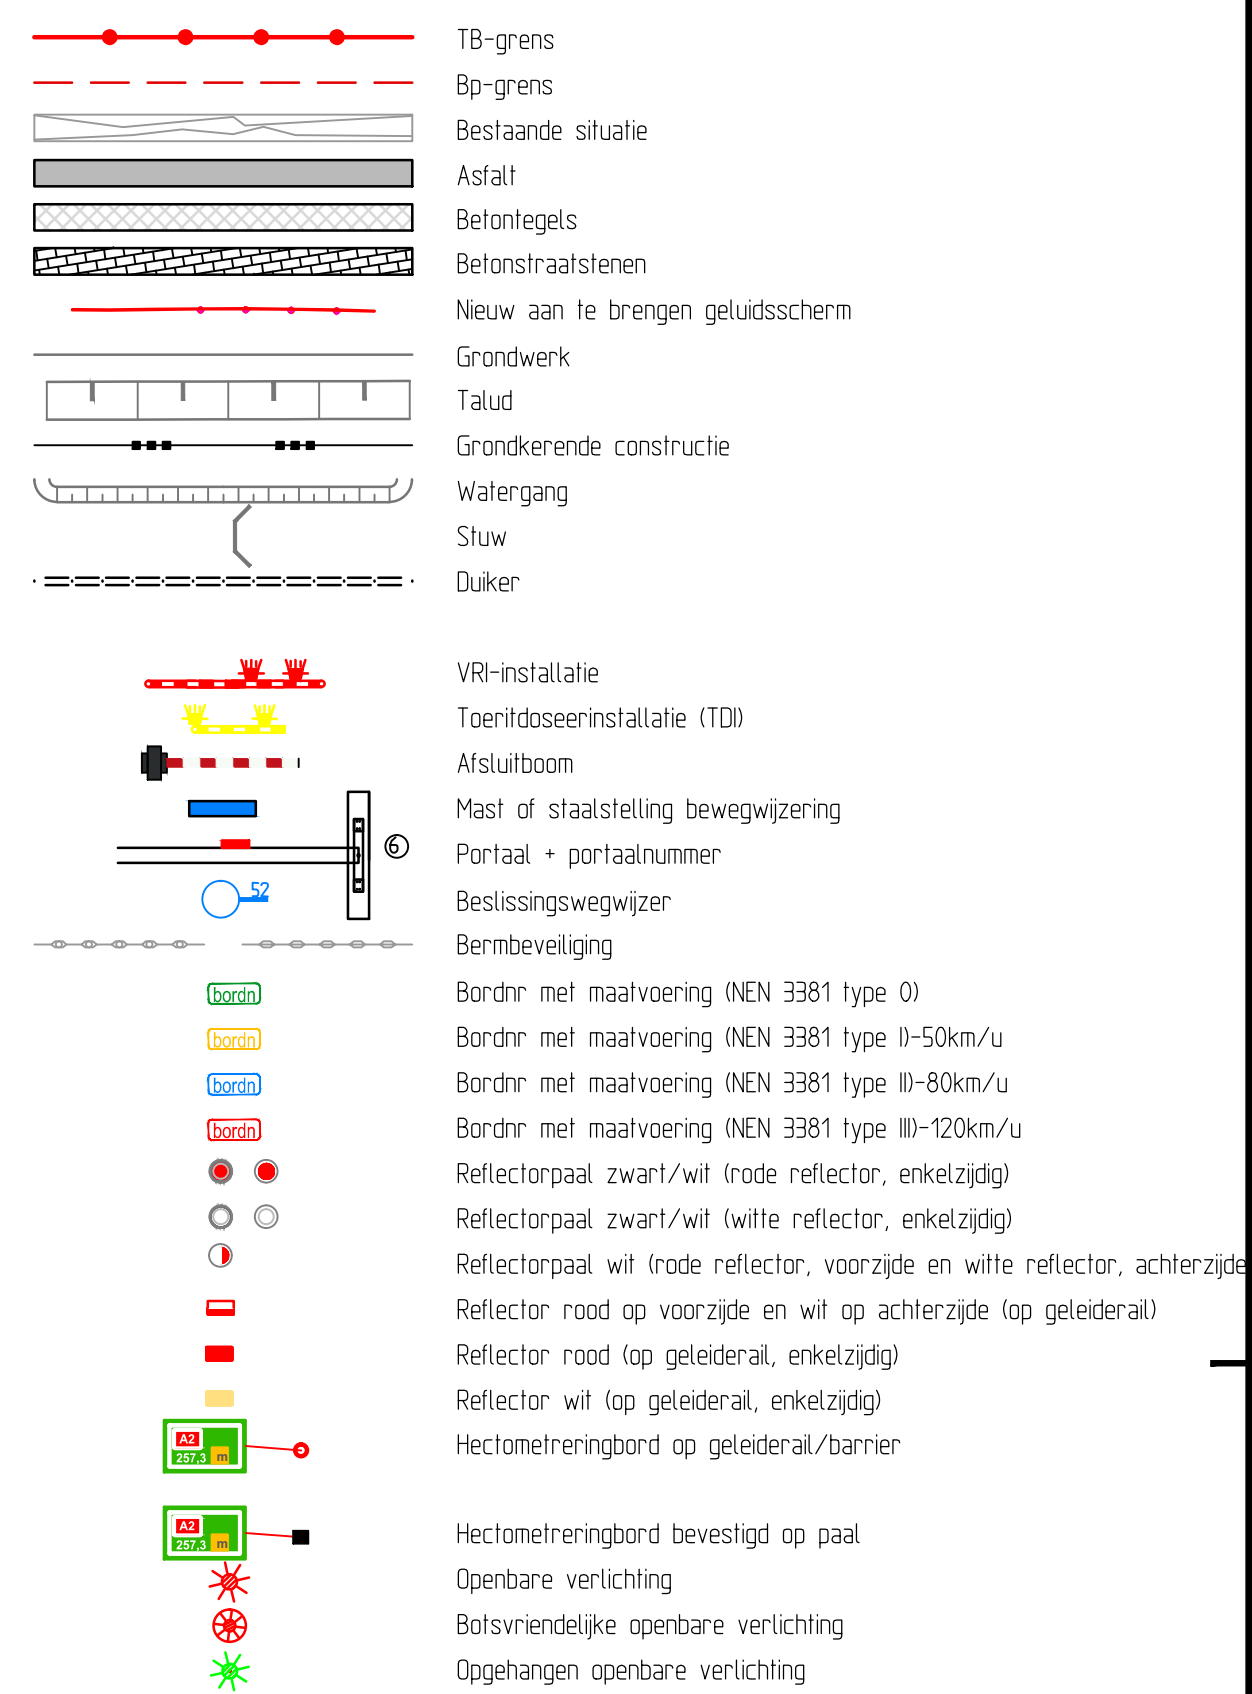


Bijbehorende tekeningen:

- AV2-i12310-TU-65T01 tm 65T07 (deelgebied Tunnel)
- AV2-i12540-TU-65K01 tm 65K07 (deelgebied Kruisdonk)
- AV2-i12520-TU-65G01 tm 65G03 (deelgebied Geusselt)
- AV2-i12530-TU-65E01 tm 65E03 (deelgebied Europaplein)


Gebruikte ondergronden

KNAVEN2-ALIG-027500-OnwerpTekenwerkX-refs_GWWX-Bestaand_LUdwdg	02-02-2016
KNAVEN2-ALIG-027500-OnwerpTekenwerkX-refs_GWWX-Onwerp_B.LUdwdg	19-11-2014
KNAVEN2-ALIG-027500-OnwerpTekenwerkX-refs_GWWX-Onwerp_K.LUdwdg	21-05-2015
KNAVEN2-ALIG-027500-OnwerpTekenwerkX-refs_GWWX-VoerBebording_LUdwdg	21-04-2015
KNAVEN2-ALIG-027500-OnwerpTekenwerkX-refs_VTTIX-VoerLUdwdg	21-04-2015
KNAVEN2-ALIG-027500-OnwerpTekenwerkX-refs_VTTIX-Onpenebe_Verlichting_LUdwdg	23-11-2015
027504-Onwerp WegenCAD_LUDeelget Knudstokx-k-markering_tekst_luudw	19-02-2014

Keyplan

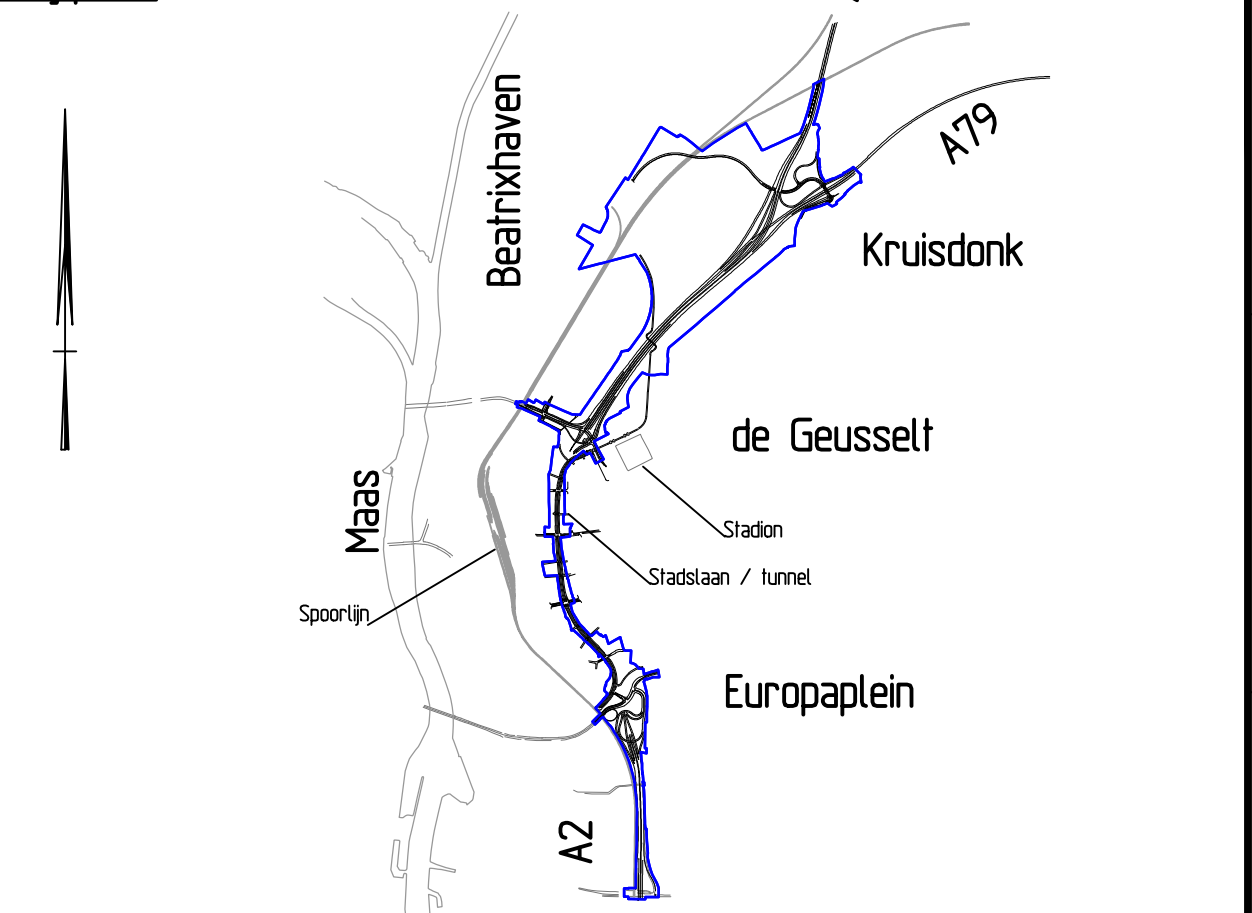

Revisie	Initialen	Wijzigingen t.o.v. vorige revisie
2	YD	Diverse wijzigingen t.o.v. toetsconvenant
3	RME	Bebodding 60 km/h gewijzigd naar 50 km/h
4	YGA	Hedonietelborden, verwijzen naar waarschuwing en nav. brief #8979 diverse wijzigingen

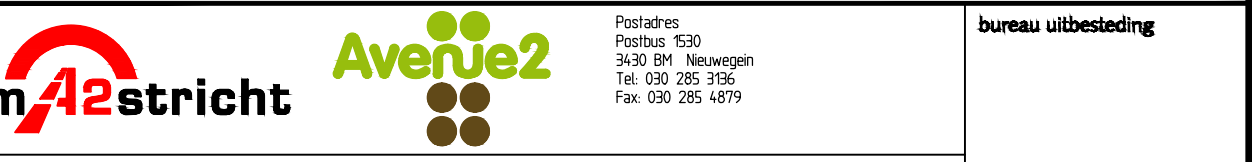

2 Maastricht
 overeenkomst Integratie Gebiedsontwikkeling d.d. 07-10-2009

bs code: 27.5.04.2502 (GW: 2.12.56)
projectcode: i12540

markering, bebakening en bebording
verzichtstekening
in 1900 - 1500 A79 (deelgebied Kruisdijk)

bekend	R. Mengelers	par.	d.d. 19-05-20
aanbevelend	M. Grooten	par.	d.d. 19-05-20

controleerd	M. Graupner	per.	19-05-2016	dossiercode
gegeven	E. Beumers	per.	19-05-2016	dienstcode
status	Definitief	versie	4.0	reg.nr.
AV2-i12540-TU-65K07				

21	22	23	24
----	----	----	----