


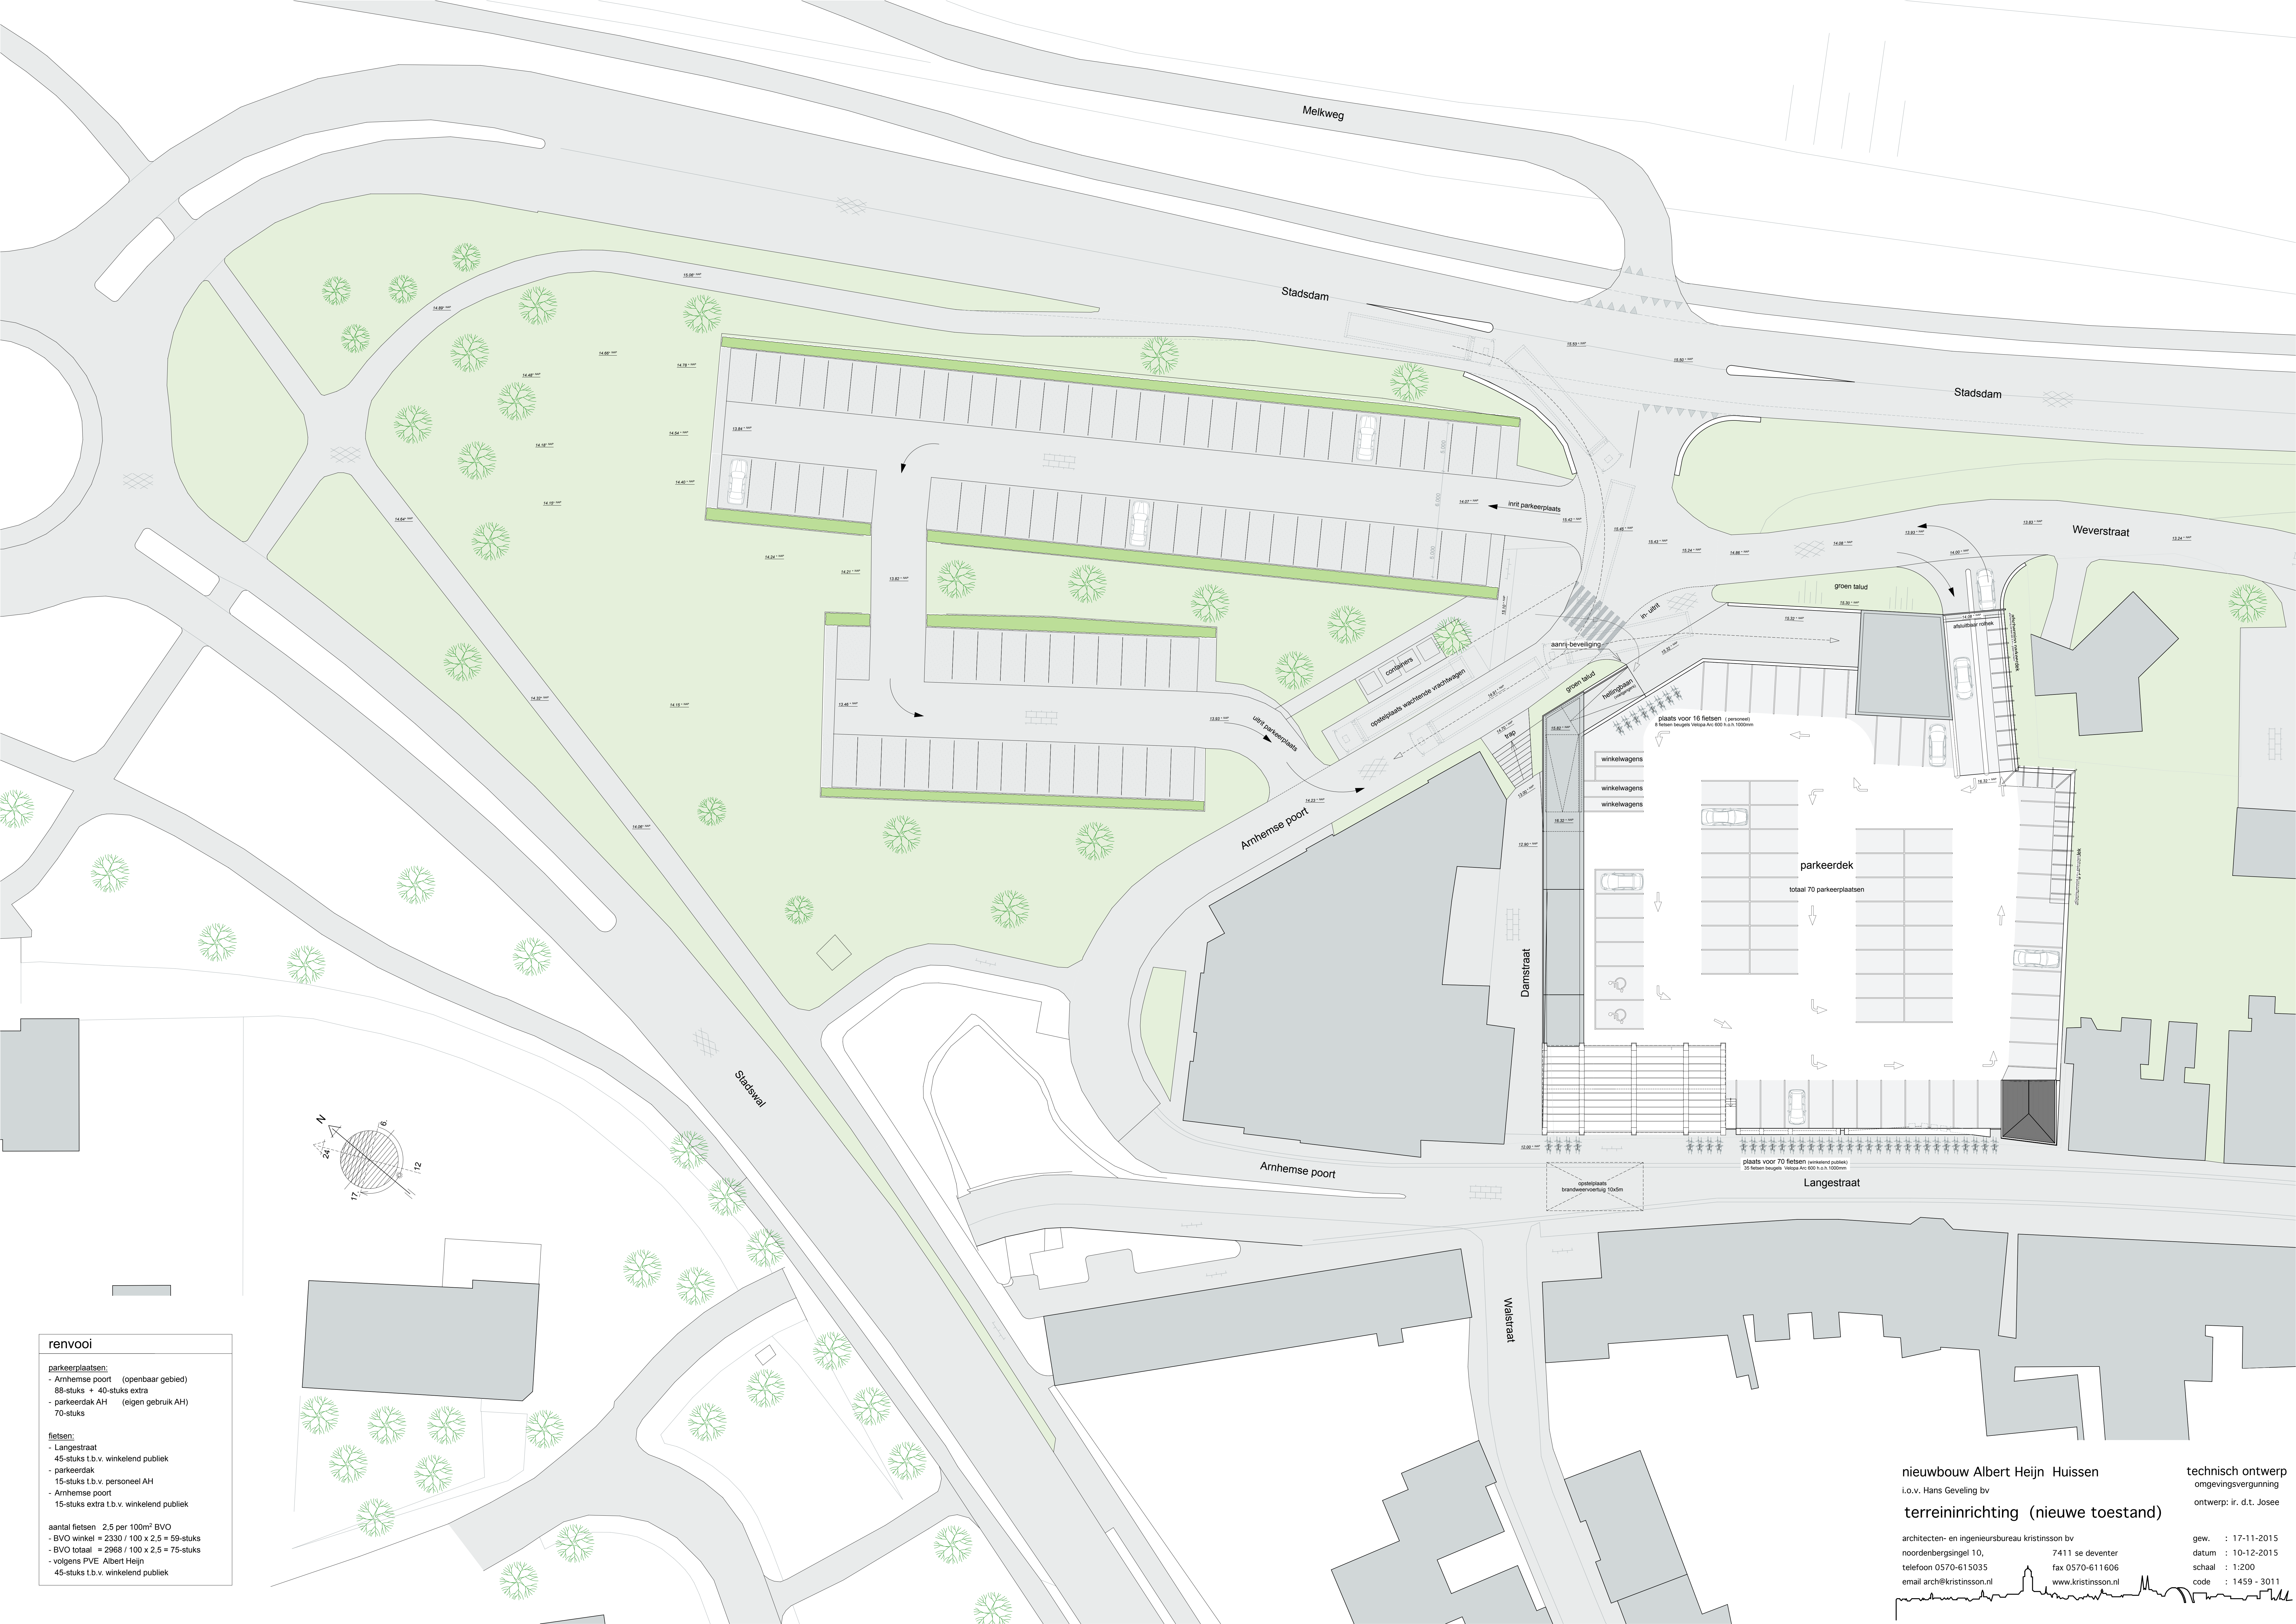

renvooi

parkeerplaatsen:

- Arnhemse poort (openbaar gebied)
- 88-stuks + 40-stuks extra
- parkeerdek AH (eigen gebruik AH)
- 70-stuks

fietsen:

- Langestraat
- 45-stuks t.b.v. winkelend publiek
- parkeerdek
- 15-stuks t.b.v. personeel AH
- Arnhemse poort
- 15-stuks extra t.b.v. winkelend publiek

aantal fietsen 2,5 per 100m² BVO

- BVO winkel = 2330 / 100 x 2,5 = 59-stuks
- BVO totaal = 2968 / 100 x 2,5 = 75-stuks
- volgens PVE Albert Heijn
- 45-stuks t.b.v. winkelend publiek

nieuwbouw Albert Heijn Huissen

i.o.v. Hans Geveling bv

terreininrichting (nieuwe toestand)

architecten- en ingenieursbureau kristinsson bv

noordenbergsingel 10,
telefoon 0570-615035
email arch@kristinsson.nl

7411 se deventer
fax 0570-611606
www.kristinsson.nl

technisch ontwerp

omgevingsvergunning

ontwerp: ir. d.t. Josee

gew. : 17-11-2015

datum : 10-12-2015

schaal : 1:200

code : 1459 - 3011