



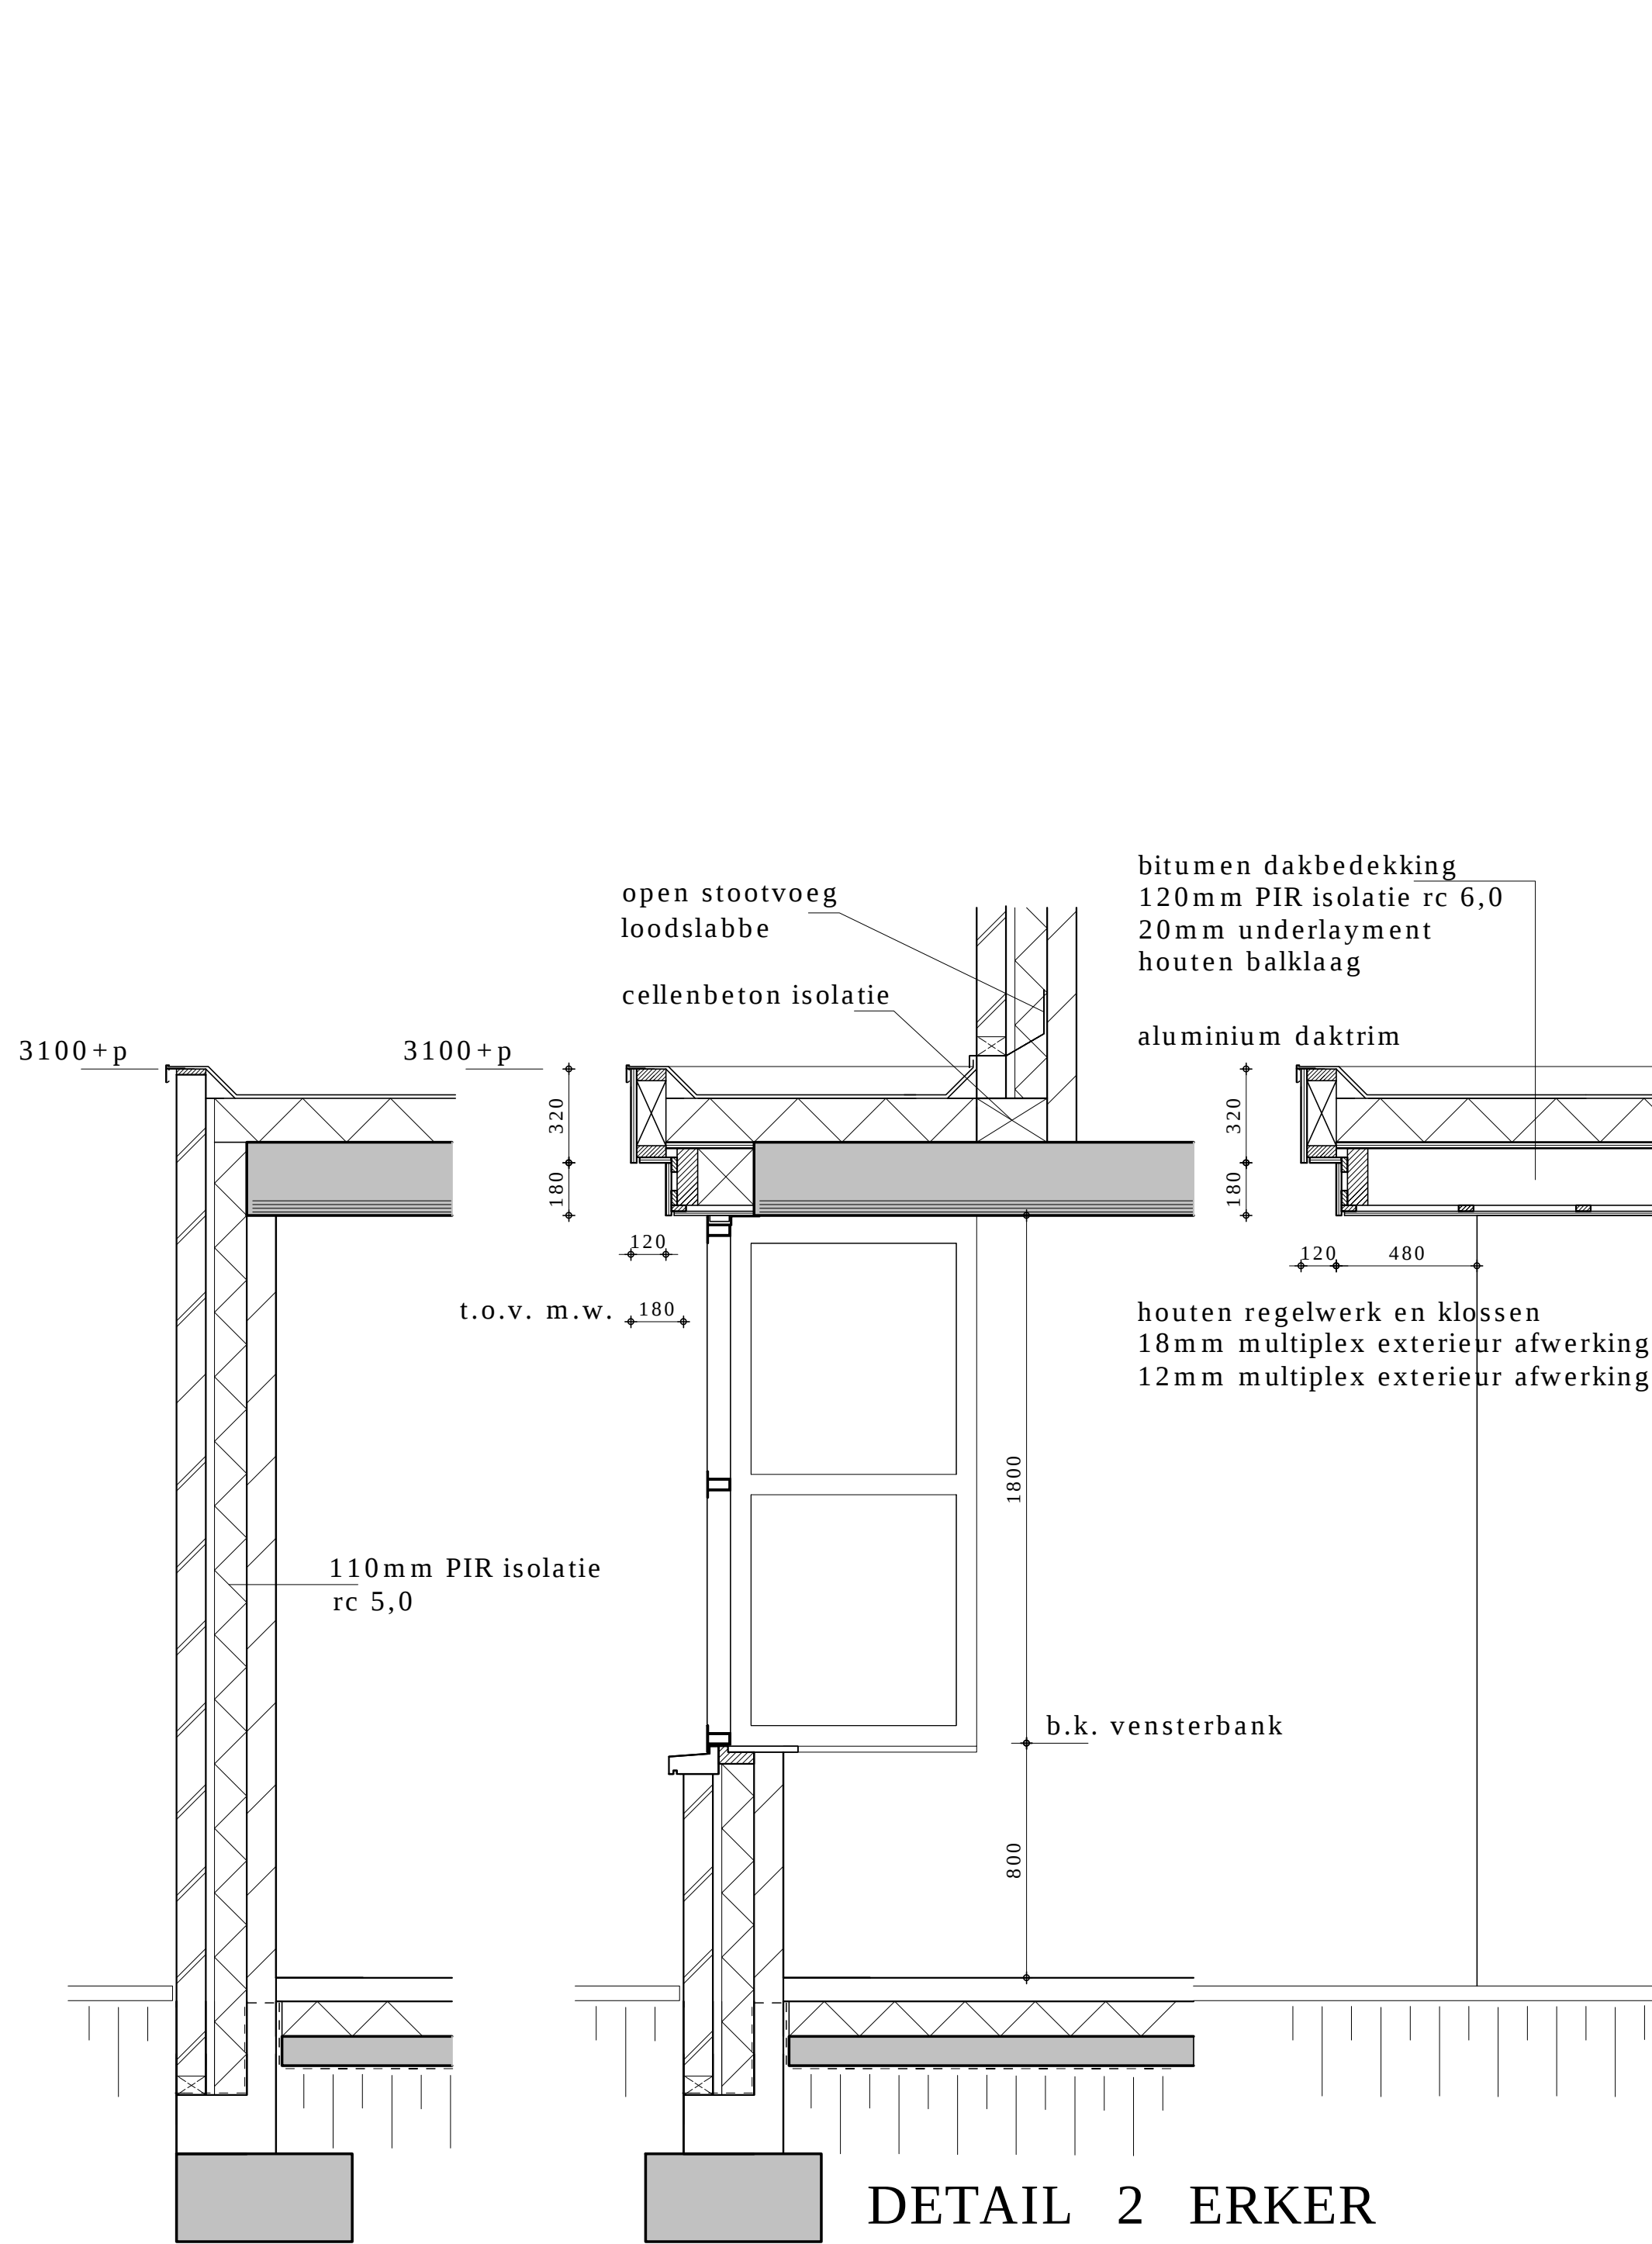

DETAIL 1 GARAGE
T.P.V. ERFGRENS


DETAIL 3
OVERDEKT TERRAS - KEUKEN

DETAIL 6
KELDER

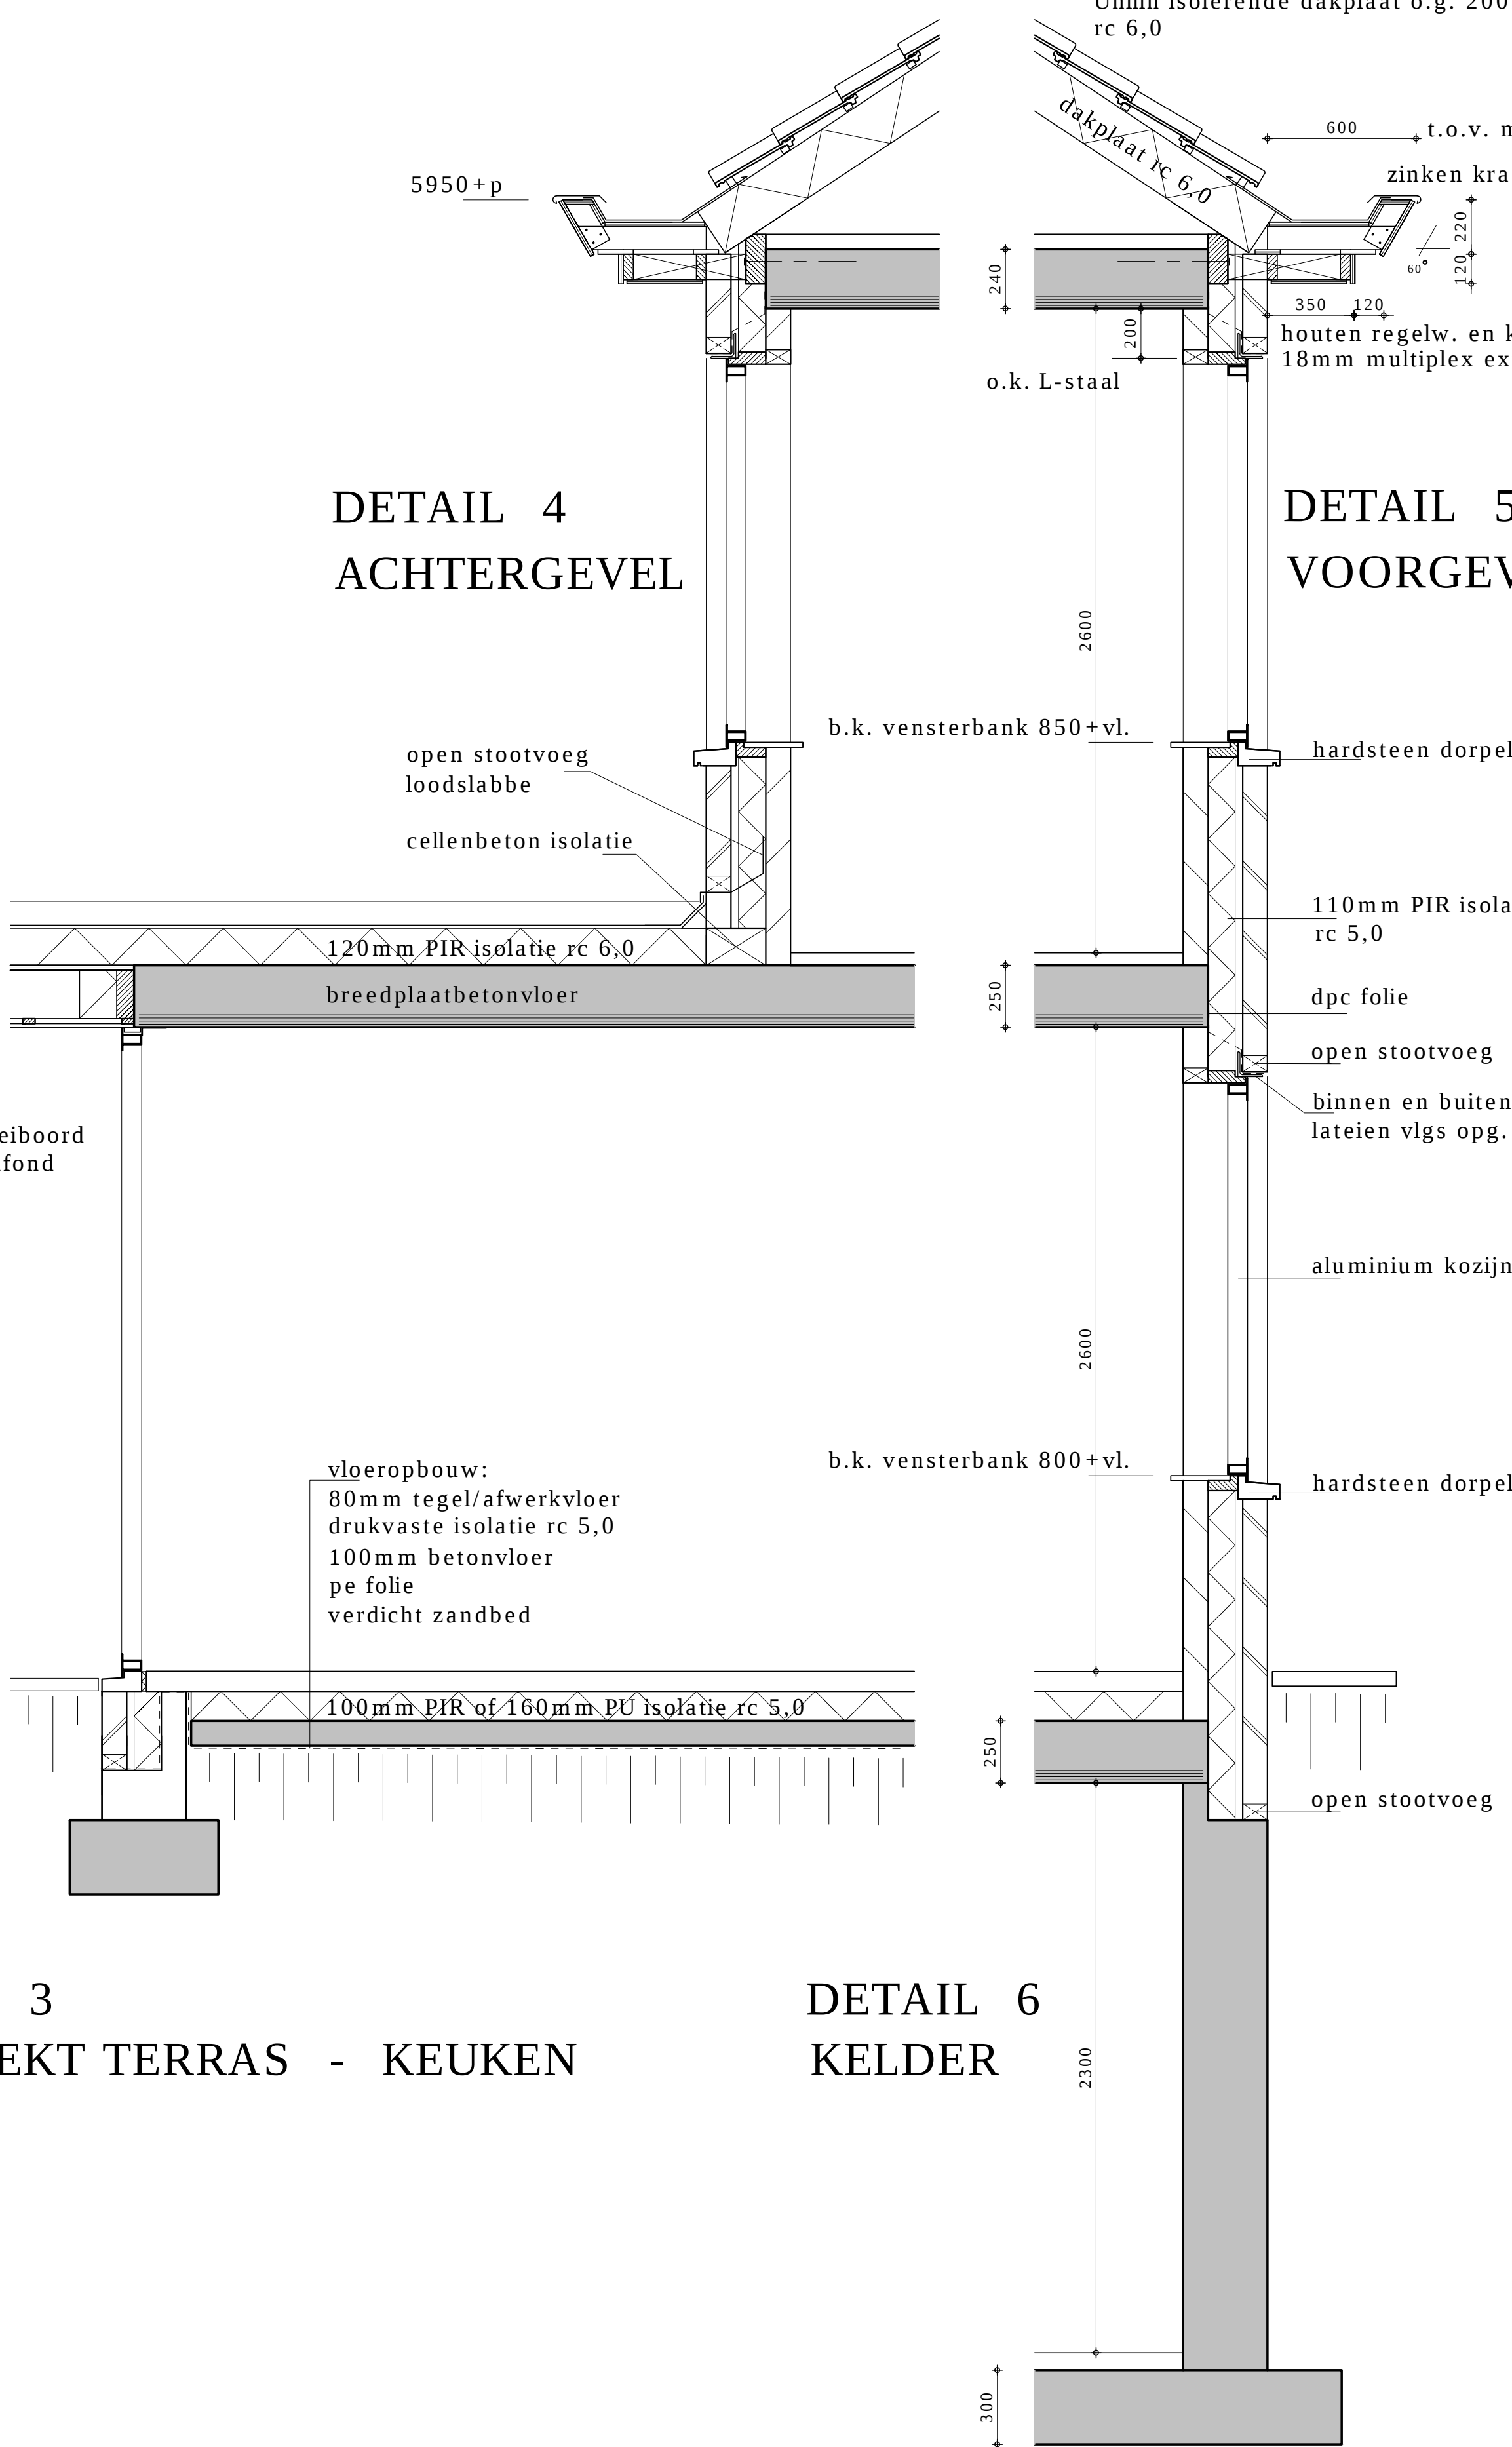


DETAIL 4
ACHTERGEVEL


DETAIL 5
VOERGEVEL

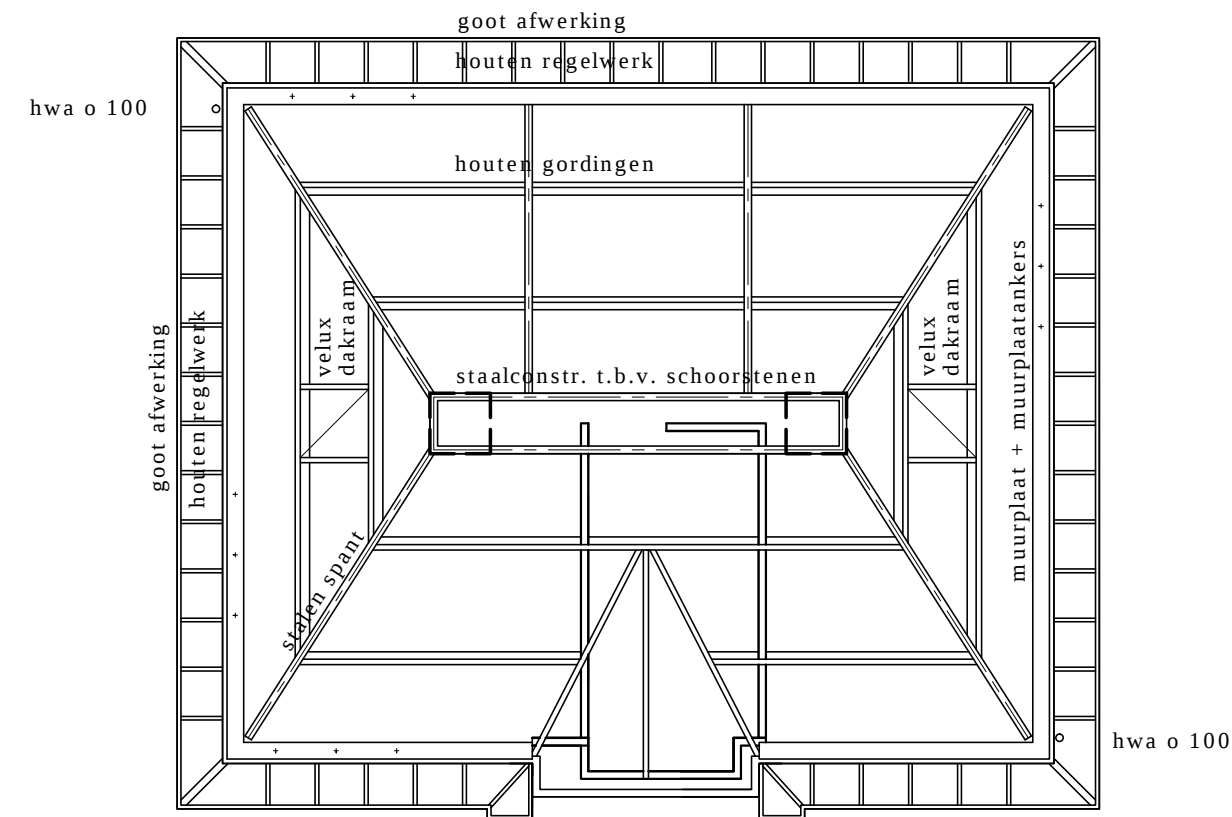


KAPPLAN

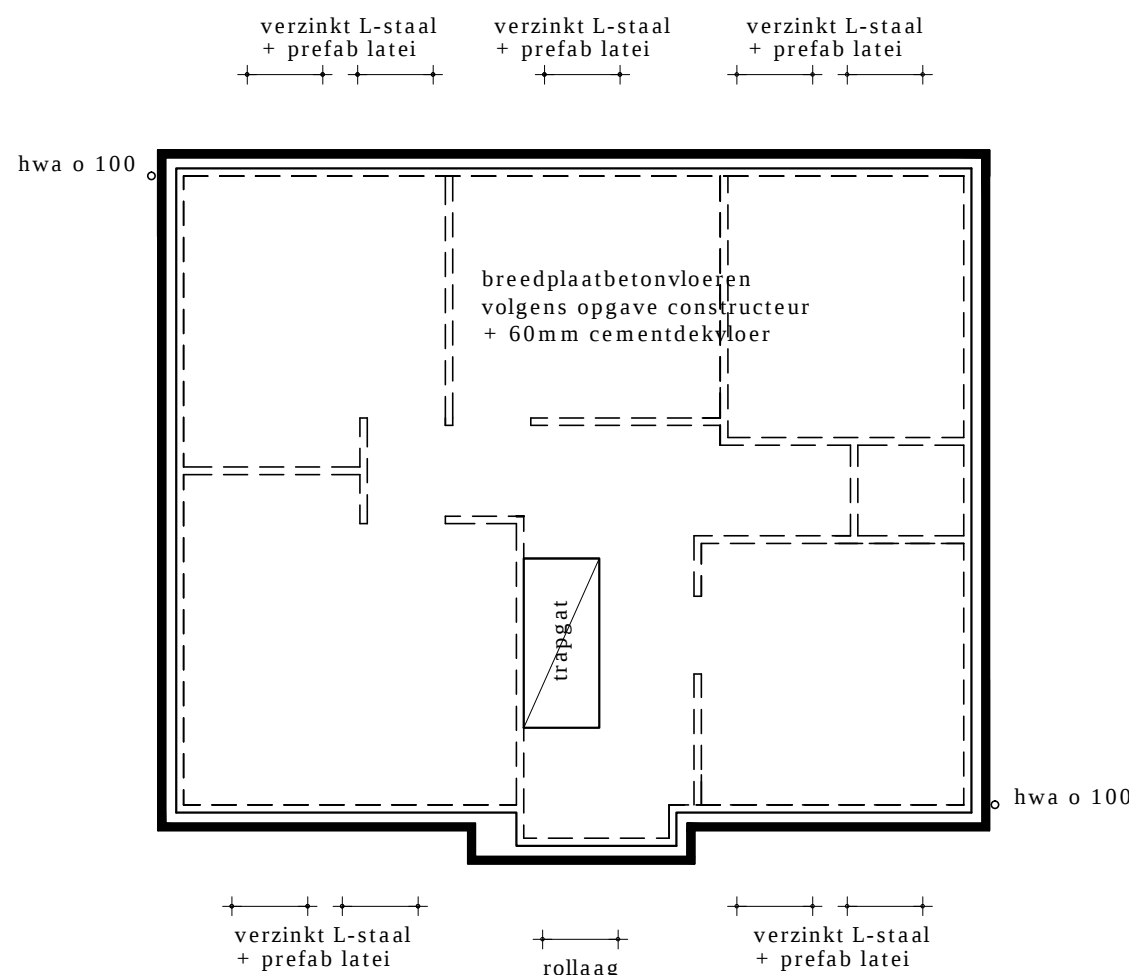


ZOLDERVLOER

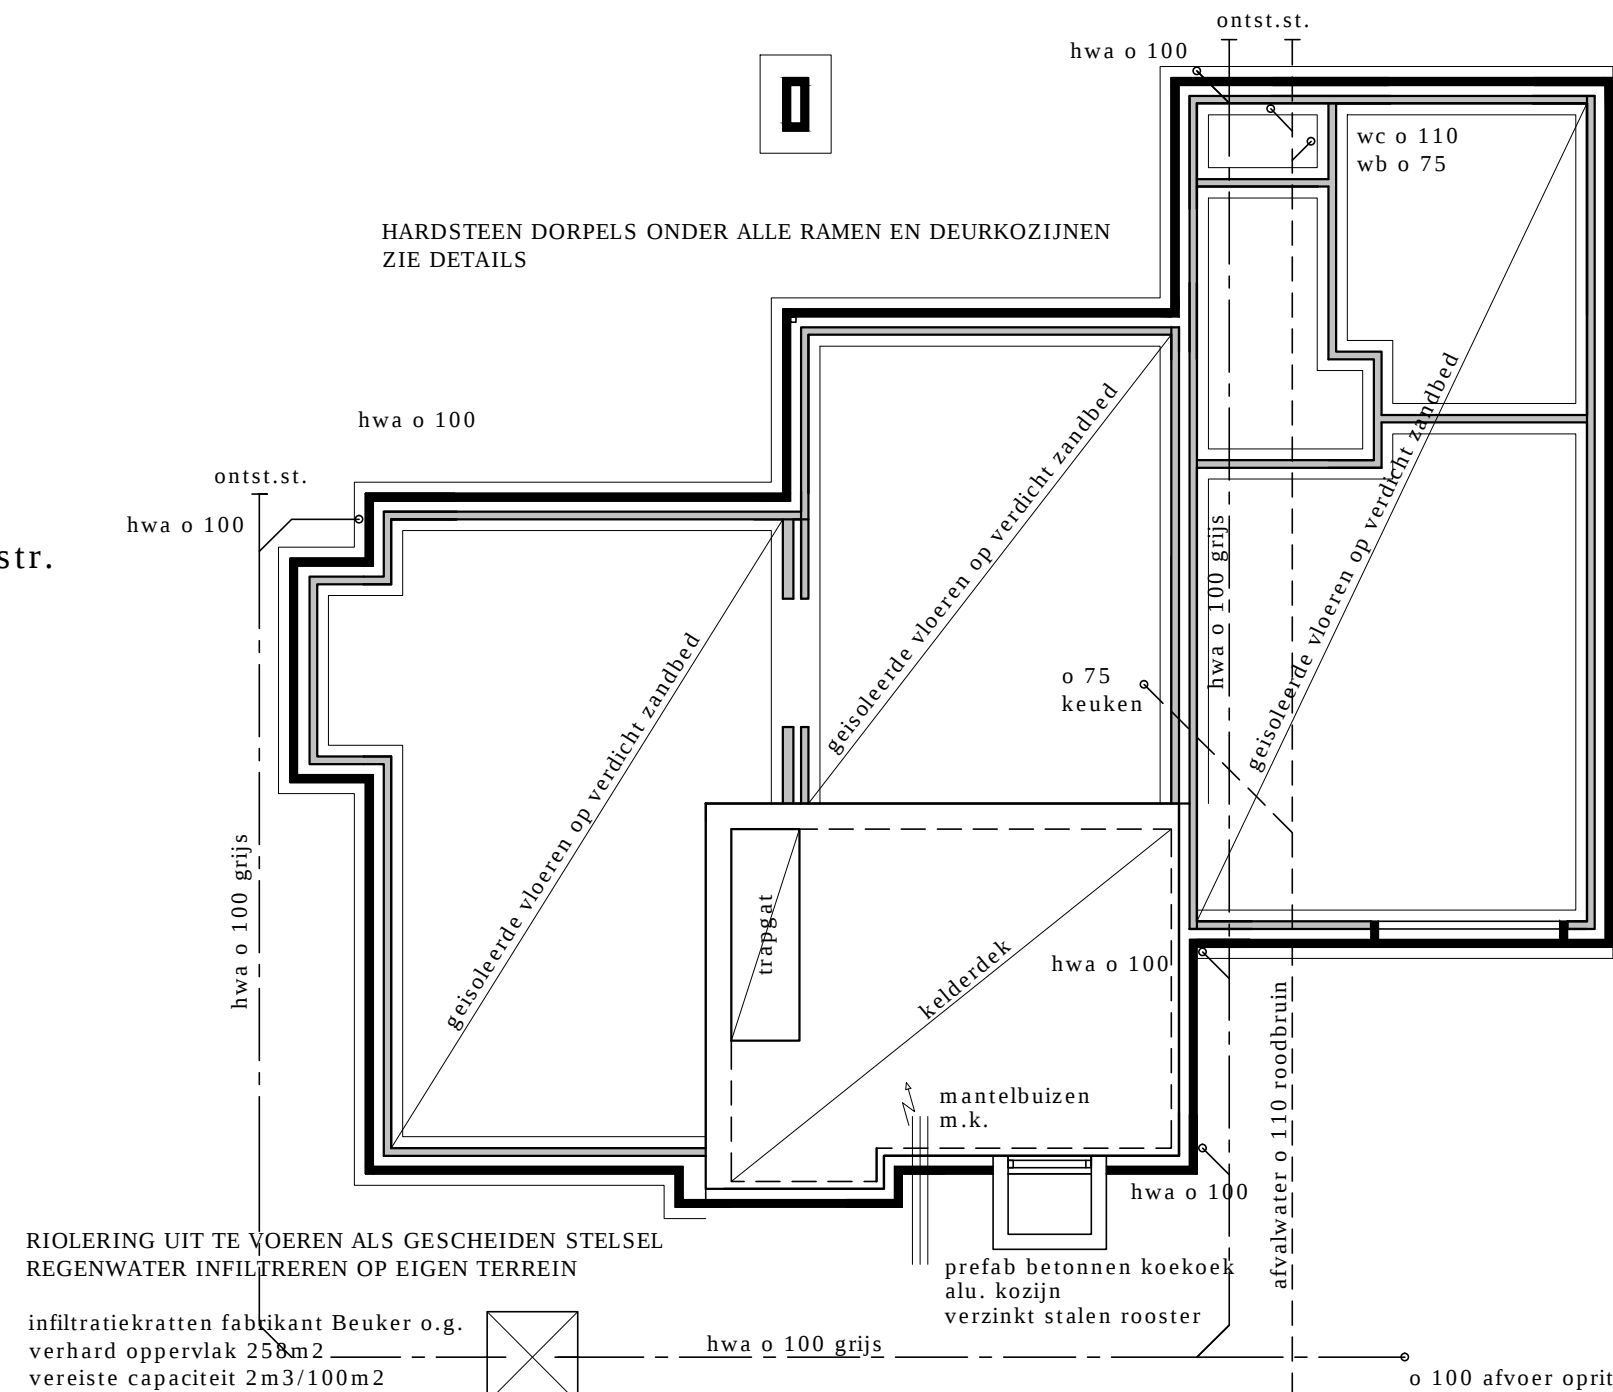

KELDERDEK - FUNDERING - RIOLERING
BEGANE GRONDVLOER

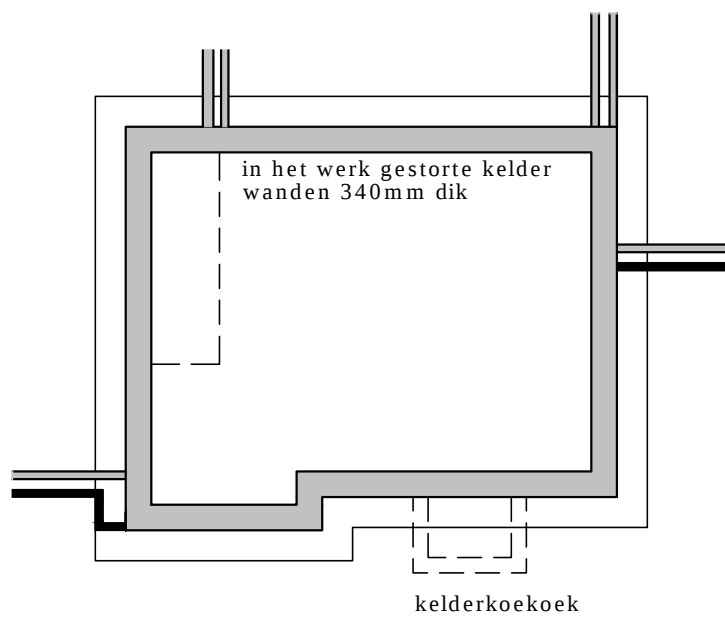

KELDERVLOER EN WANDEN

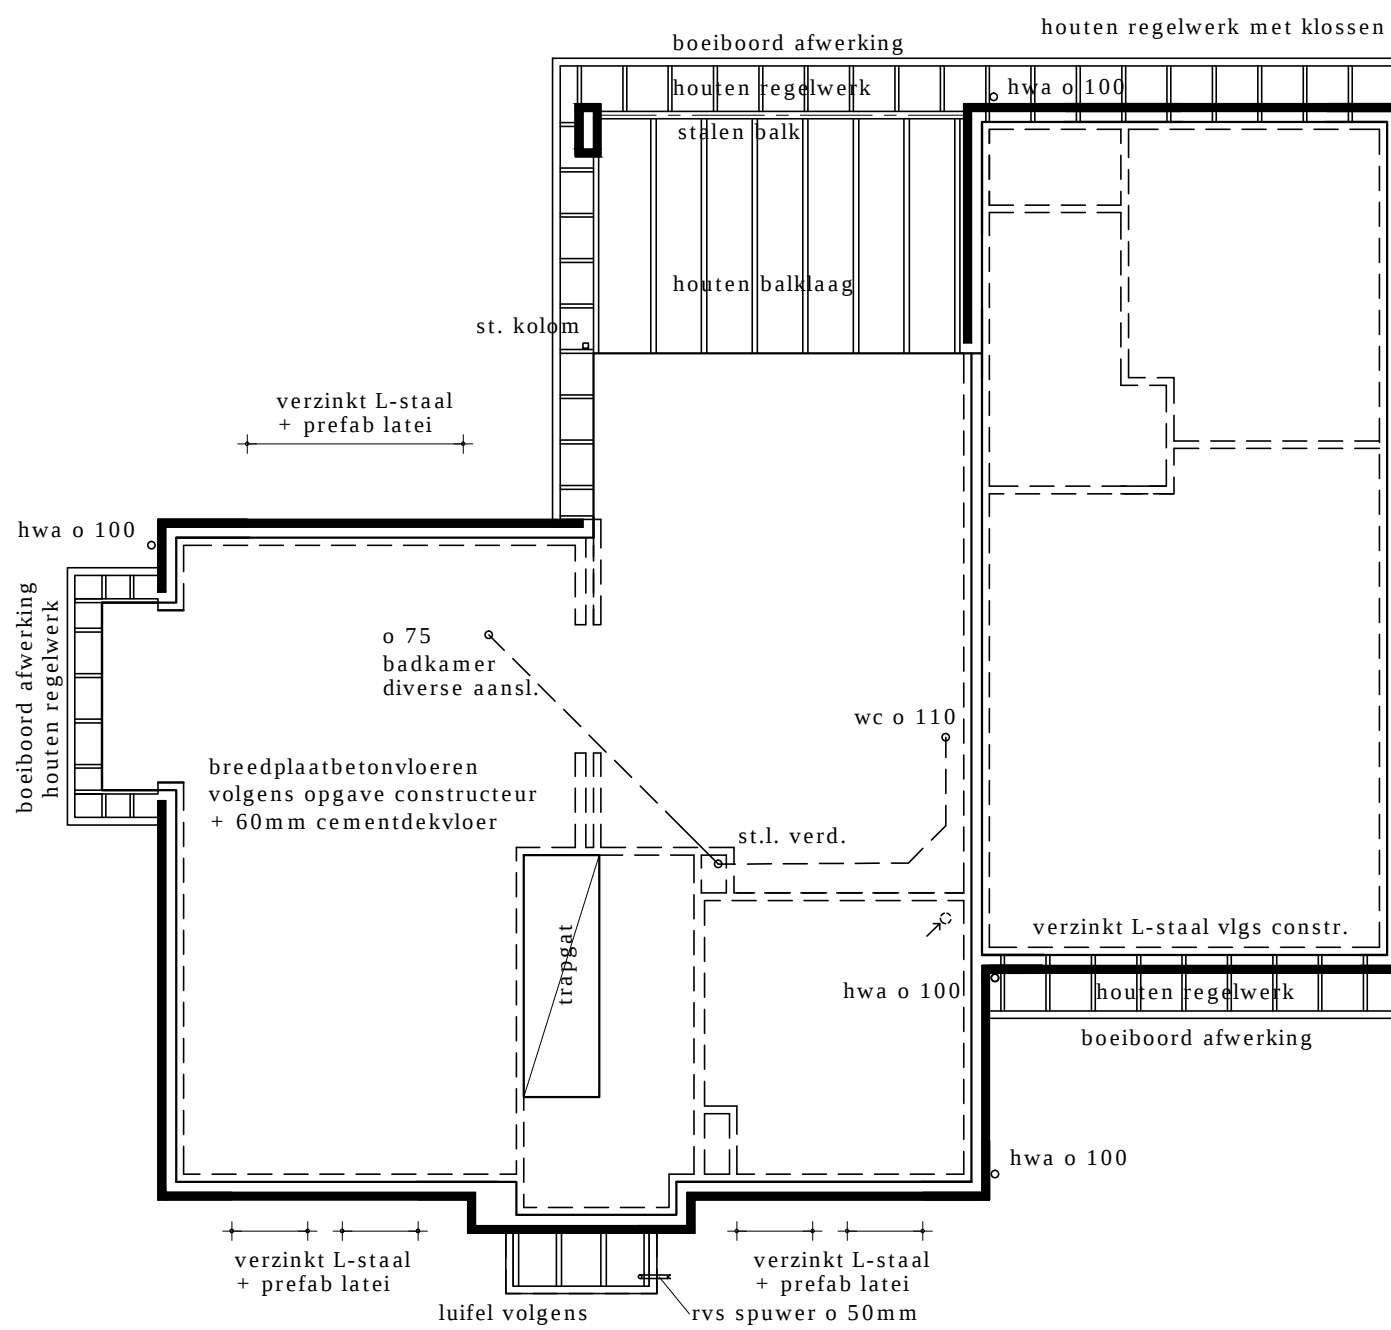

VERDIEPINGSVLOER

Adriaens
Bouwkunst

Project: Nieuwbouw woning fam. Hansen

Onderdeel: Bestektekening B-2
Bodestraat Neeritter

Opdrachtgever: Bjorn en Marian Hansen
Ringstraat 15
6015 AZ Neeritter

Adriaens Bouwkunst | Sjeng Vaastraat 3 | 6031 HE Nederweert | +31(0)495-624607 | info@adriaensbouwkunst.nl | www.adriaensbouwkunst.nl

Datum: 10 dec. 2015
Gewijzigd: 29 april 2016

Schaal: 1:100

Formaat: A-1+210mm

Dossier: Tek. Nr.:

B-2