





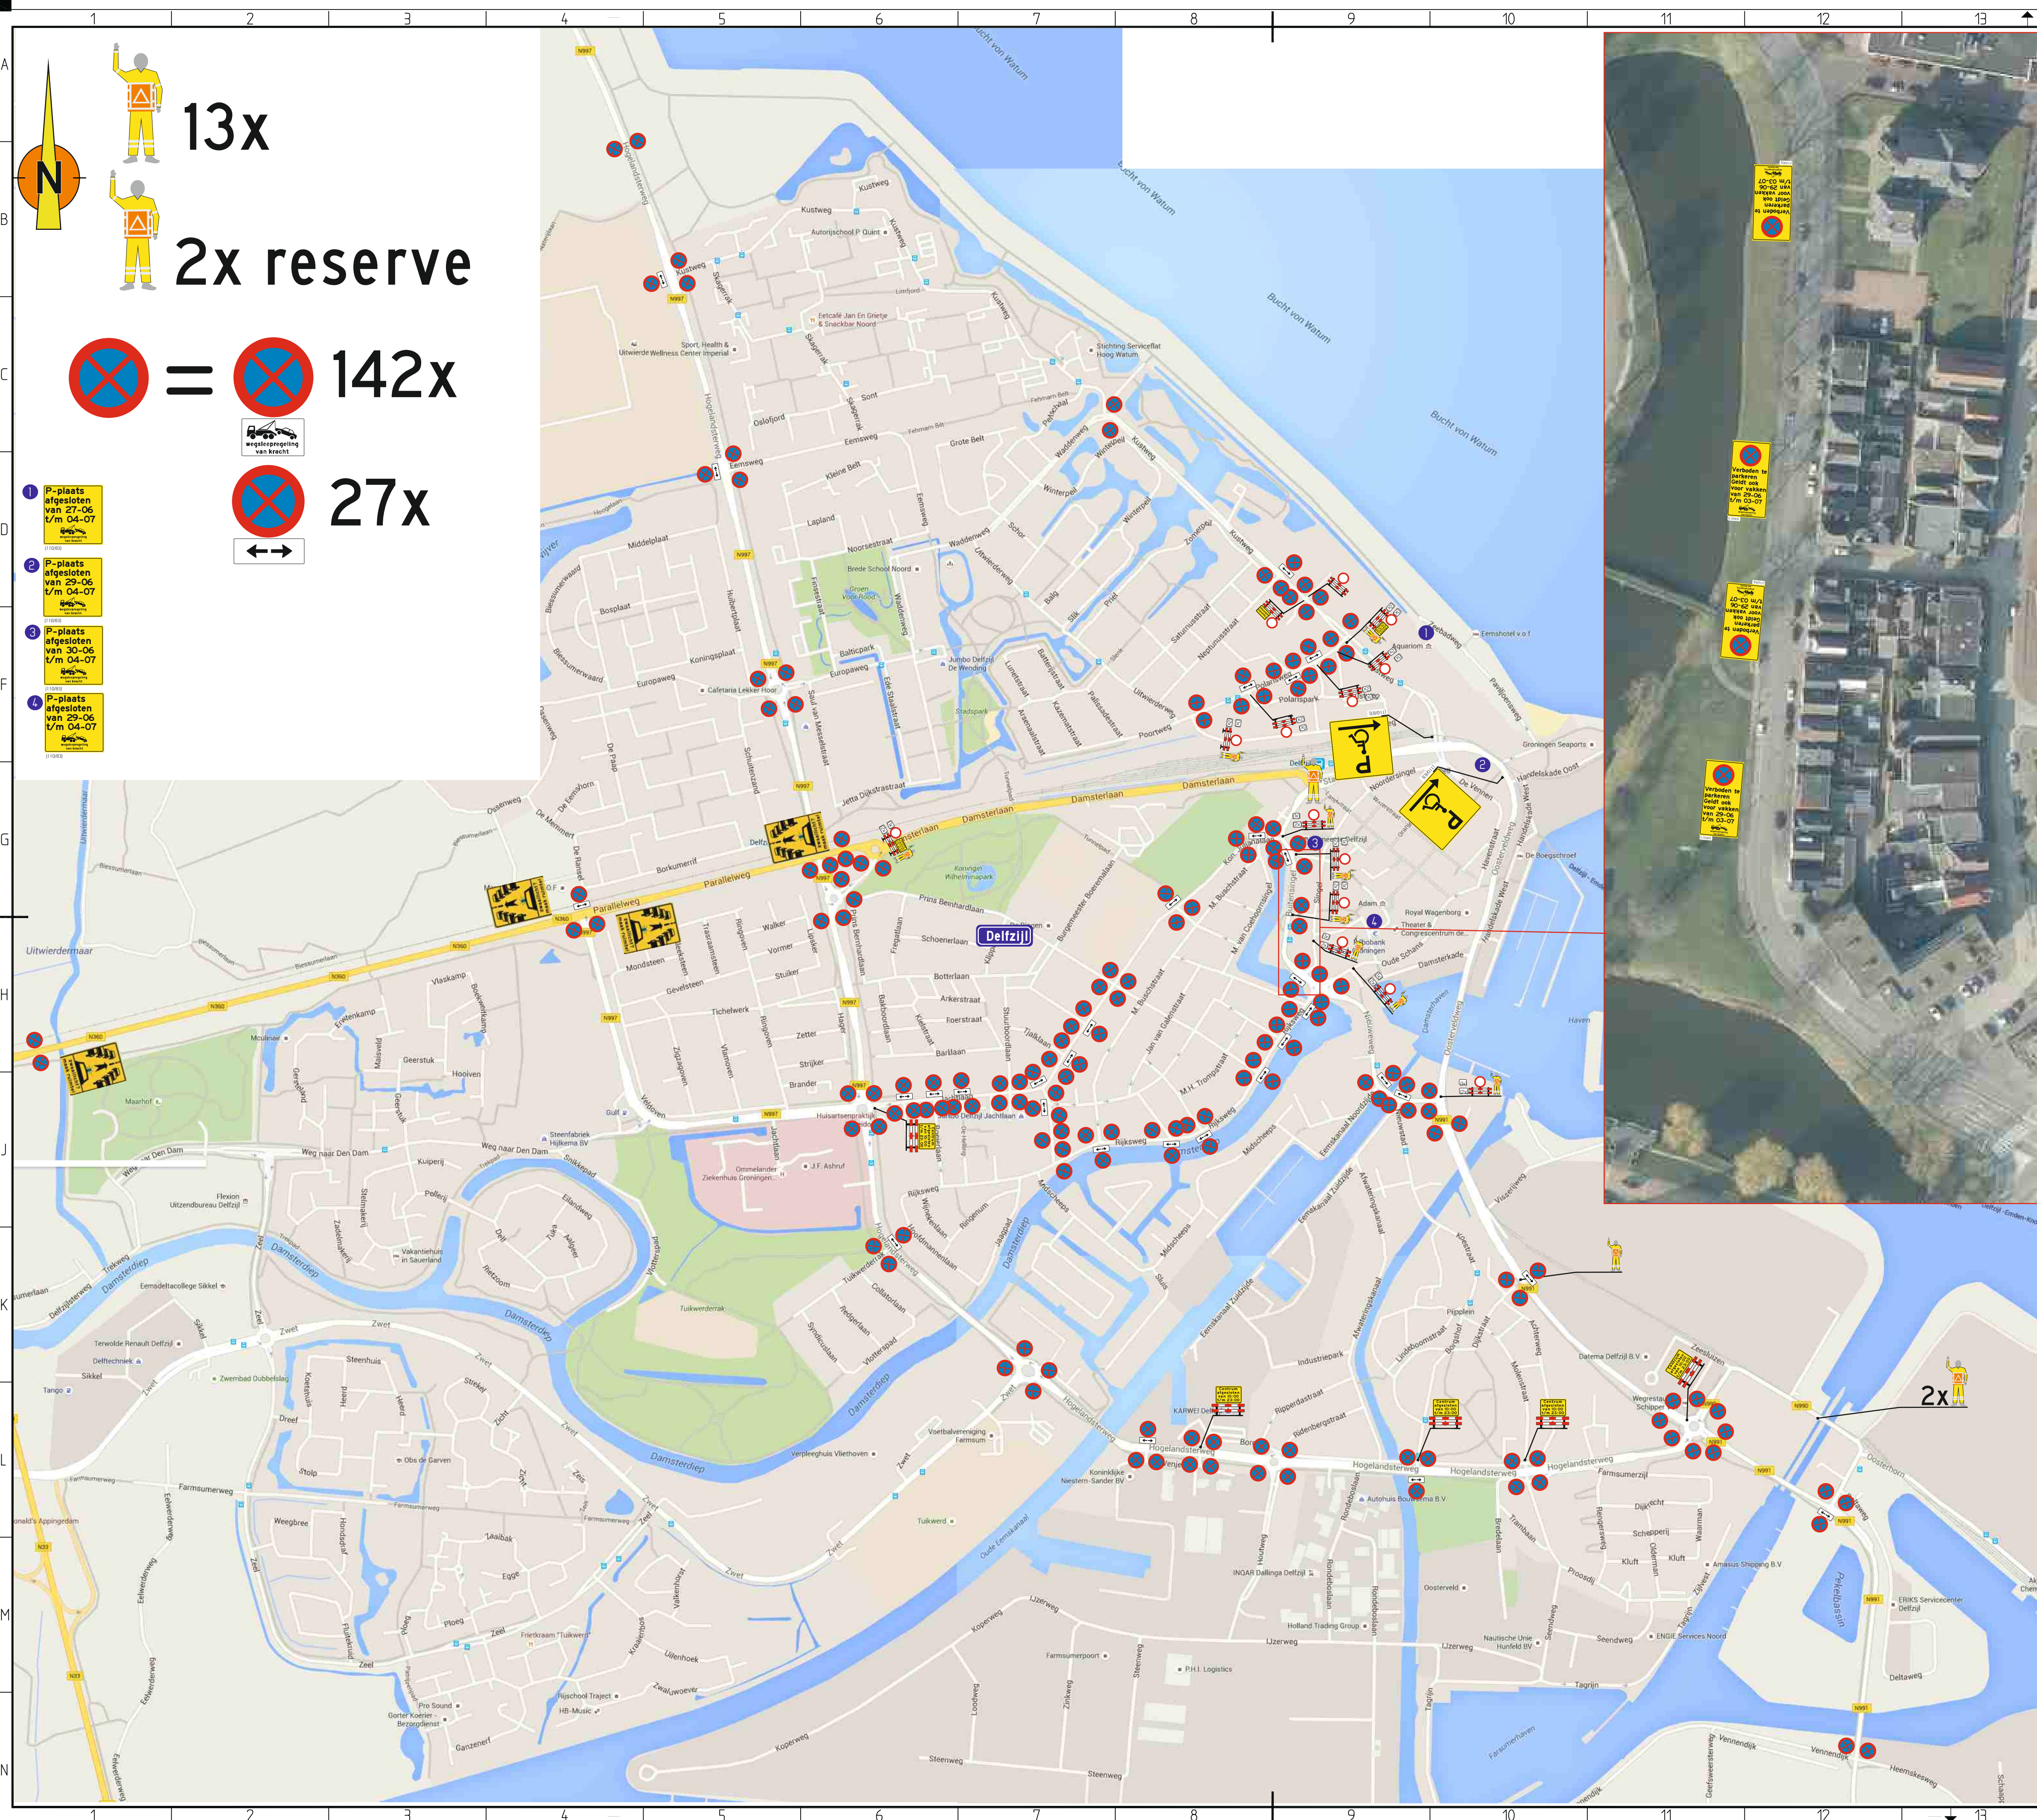

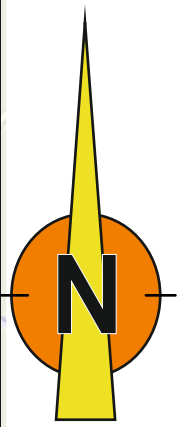


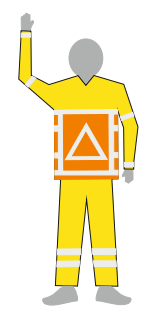


13x

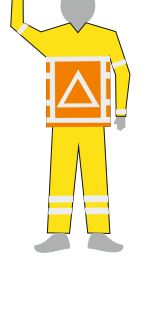

2x reserve

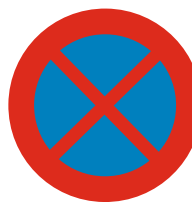

=

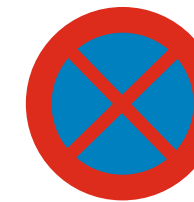

142x





27x



1

P-plaats afgesloten van 27-06 t/m 04-07

2

P-plaats afgesloten van 29-06 t/m 04-07

3

P-plaats afgesloten van 30-06 t/m 04-07

4

P-plaats afgesloten van 29-06 t/m 04-07

WERKTEKENING

verkeersmaatregelen


status:
Definitief

Delfsail 2016

Lokale verkeersmaatregelen

Datum	Status	Omschrijving	Gefeld	Controle
10-05-2016	concept	ontwerp	RvH	RS
10-05-2016	definitief	definitief-->mondeling	RvH	


Legenda

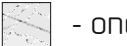 - ondergrond

 - stremming

Tijdelijke verlichting

 wel plaatsen

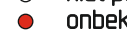 niet plaatsen

 onbekend

Spin aanvraag

 wel


 niet

Langsafzetting

 stalen barier ..m

 betonbarier ..m

 kunststof barier ..stk

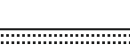 bakens

 kegels

 Wegvak afgesloten van t/m

formaat : A1

schaal : n.v.t.

proj. no.:0000

rev.: 0.

VIS.

Opdrachtgever:



