


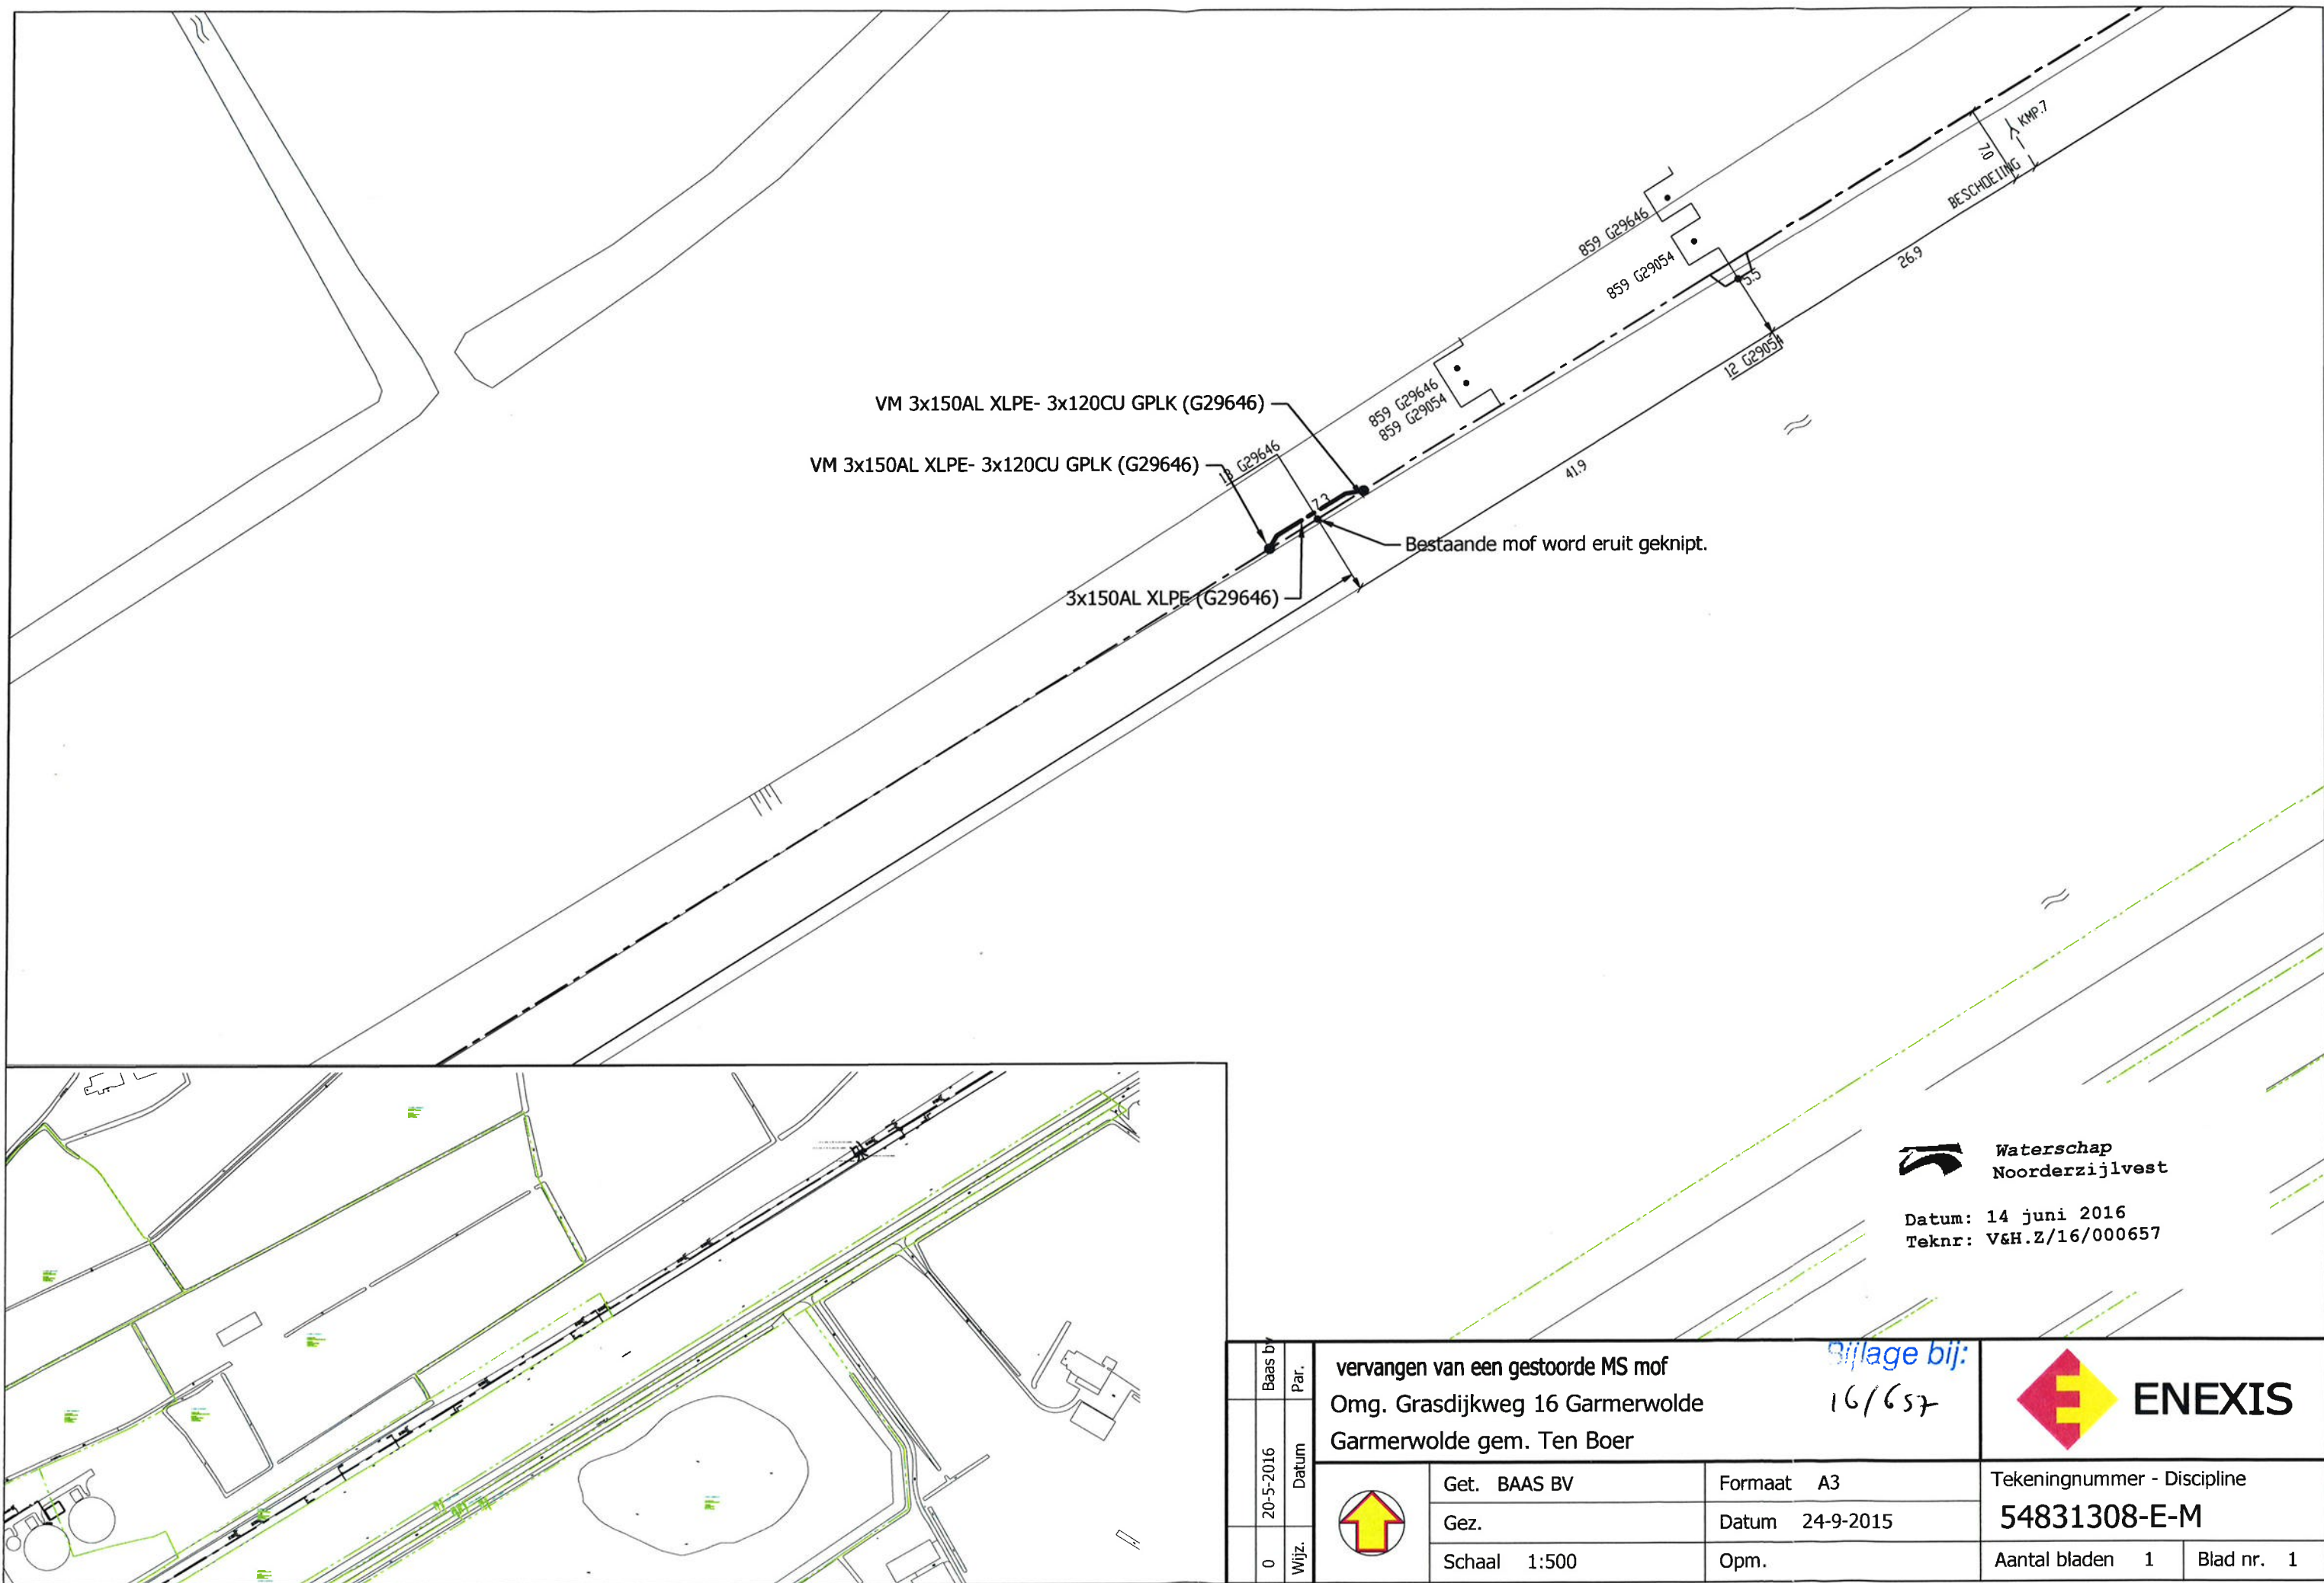

 **Waterschap
Noorderzijlvest**

Datum: 14 juni 2016
Teknr: V&H.Z/16/000657

	Baas by	Par.	vervangen van een gestoorde MS mof				Bijlage bij: 16/657		 ENEXIS	
	20-5-2016	Datum	Omg. Grasdijkweg 16 Garmerwolde							
			Garmerwolde gem. Ten Boer							
0	Wijz.		Get.	BAAS BV	Formaat	A3	Tekeningnummer - Discipline 54831308-E-M			
			Gez.		Datum	24-9-2015				
			Schaal	1:500	Opm.		Aantal bladen		1	Blad nr.