


Behoort bij beschikking

d.d. 15-06-2016


nr.(s) ZK16001934

Medewerker
Publiekszaken/vergunningen

BEM1602334
gemeente Steenberg

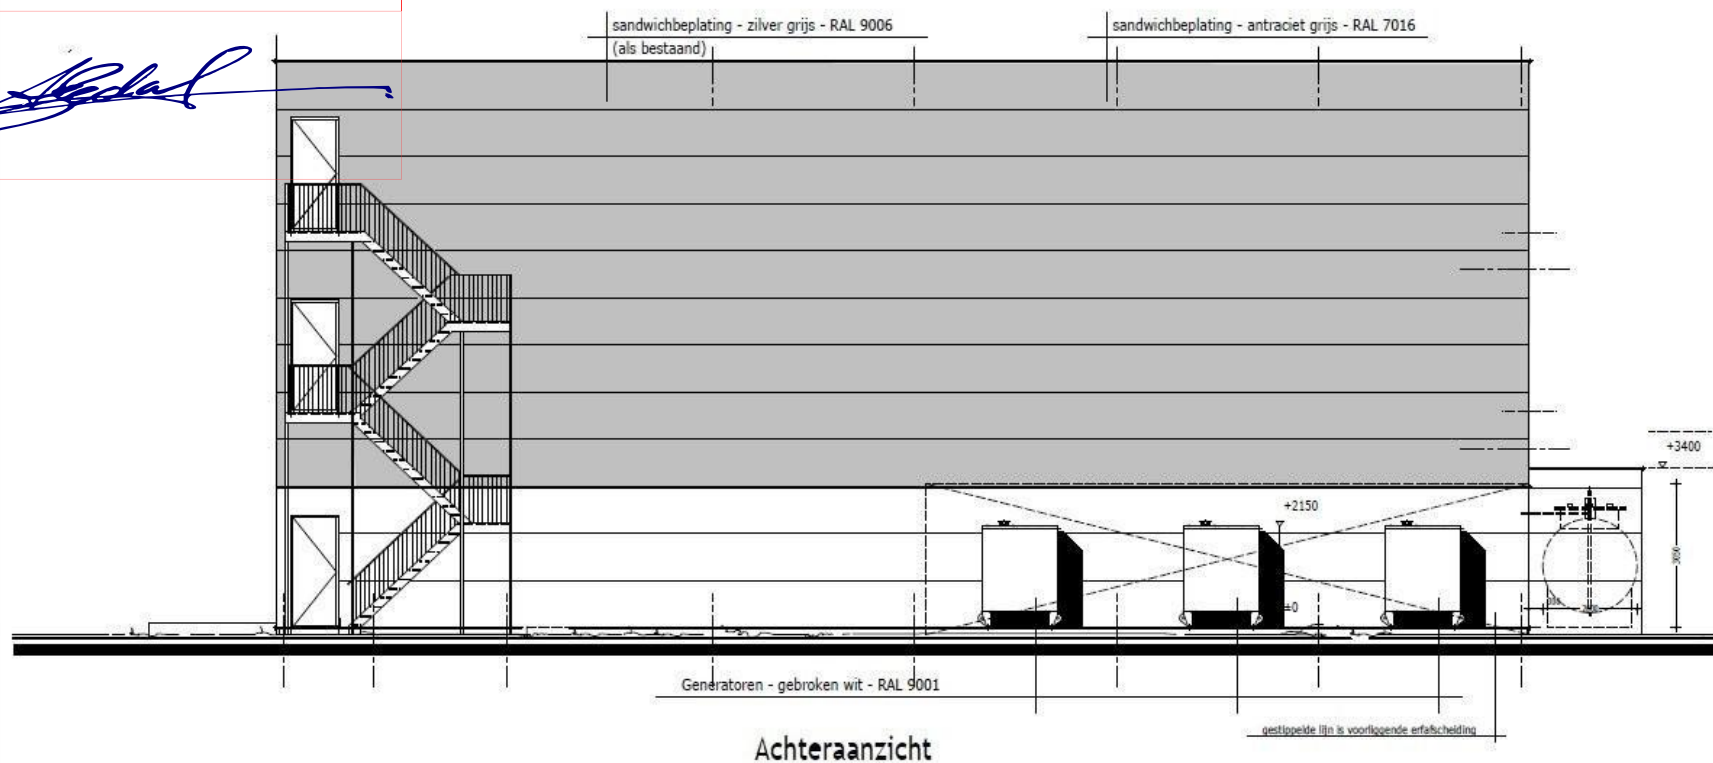

Achteraanzicht

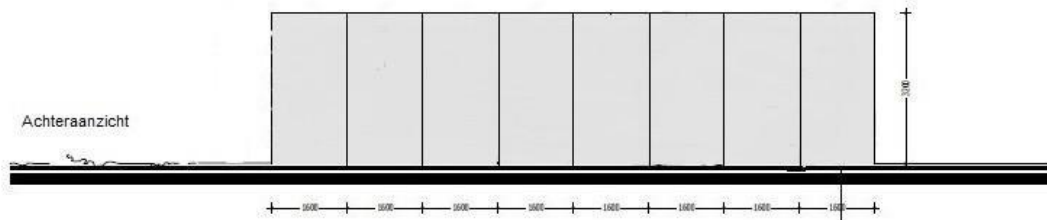

Blad 3 Bestaand
Fragment AG

Nedzone, Drukkerij 6, 4651 SL, Steenberg

Get. i.d. 14-04-2016