


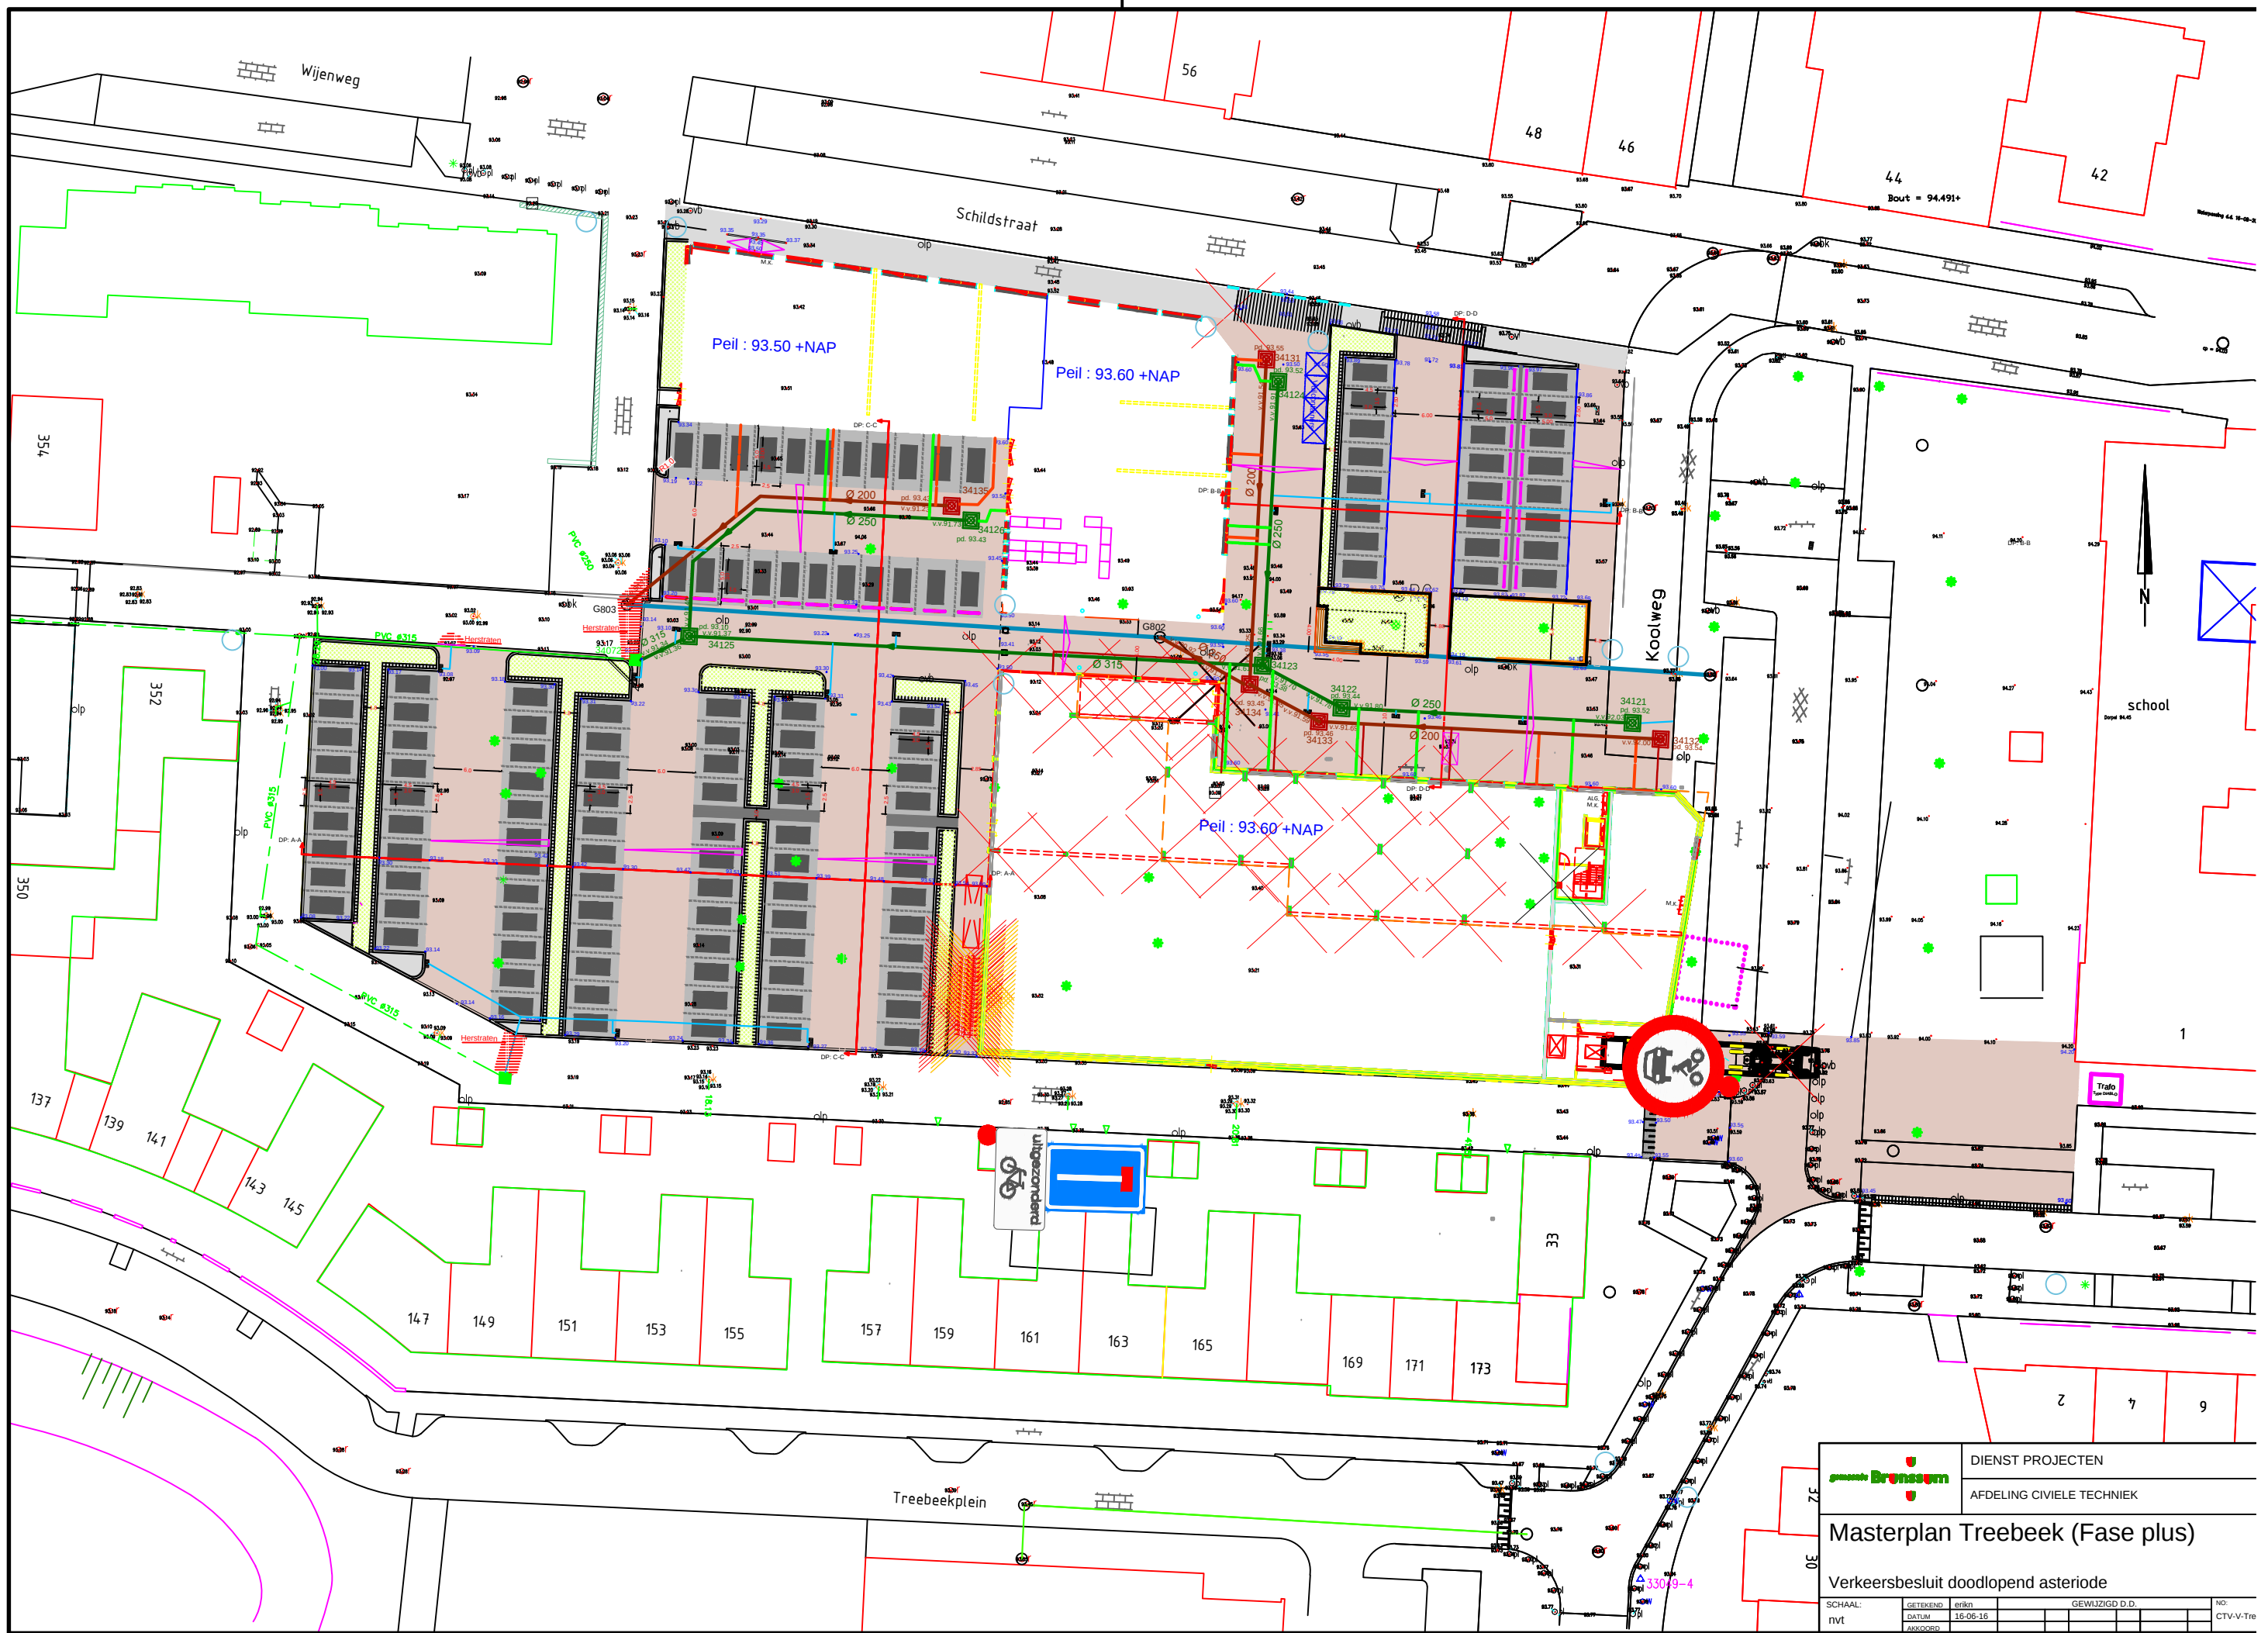

37

		DIENST PROJECTEN	
		AFDELING CIVIELE TECHNIEK	
Masterplan Treebeek (Fase plus)			
Verkeersbesluit doodlopende asteroide			
SCHAAL:	GETEKEND	erikt	GEWILZIGD D.D.
1:1	DATUM	16-06-16	
	AKKOORD		
			NO
			CTV-V-Tre

30