



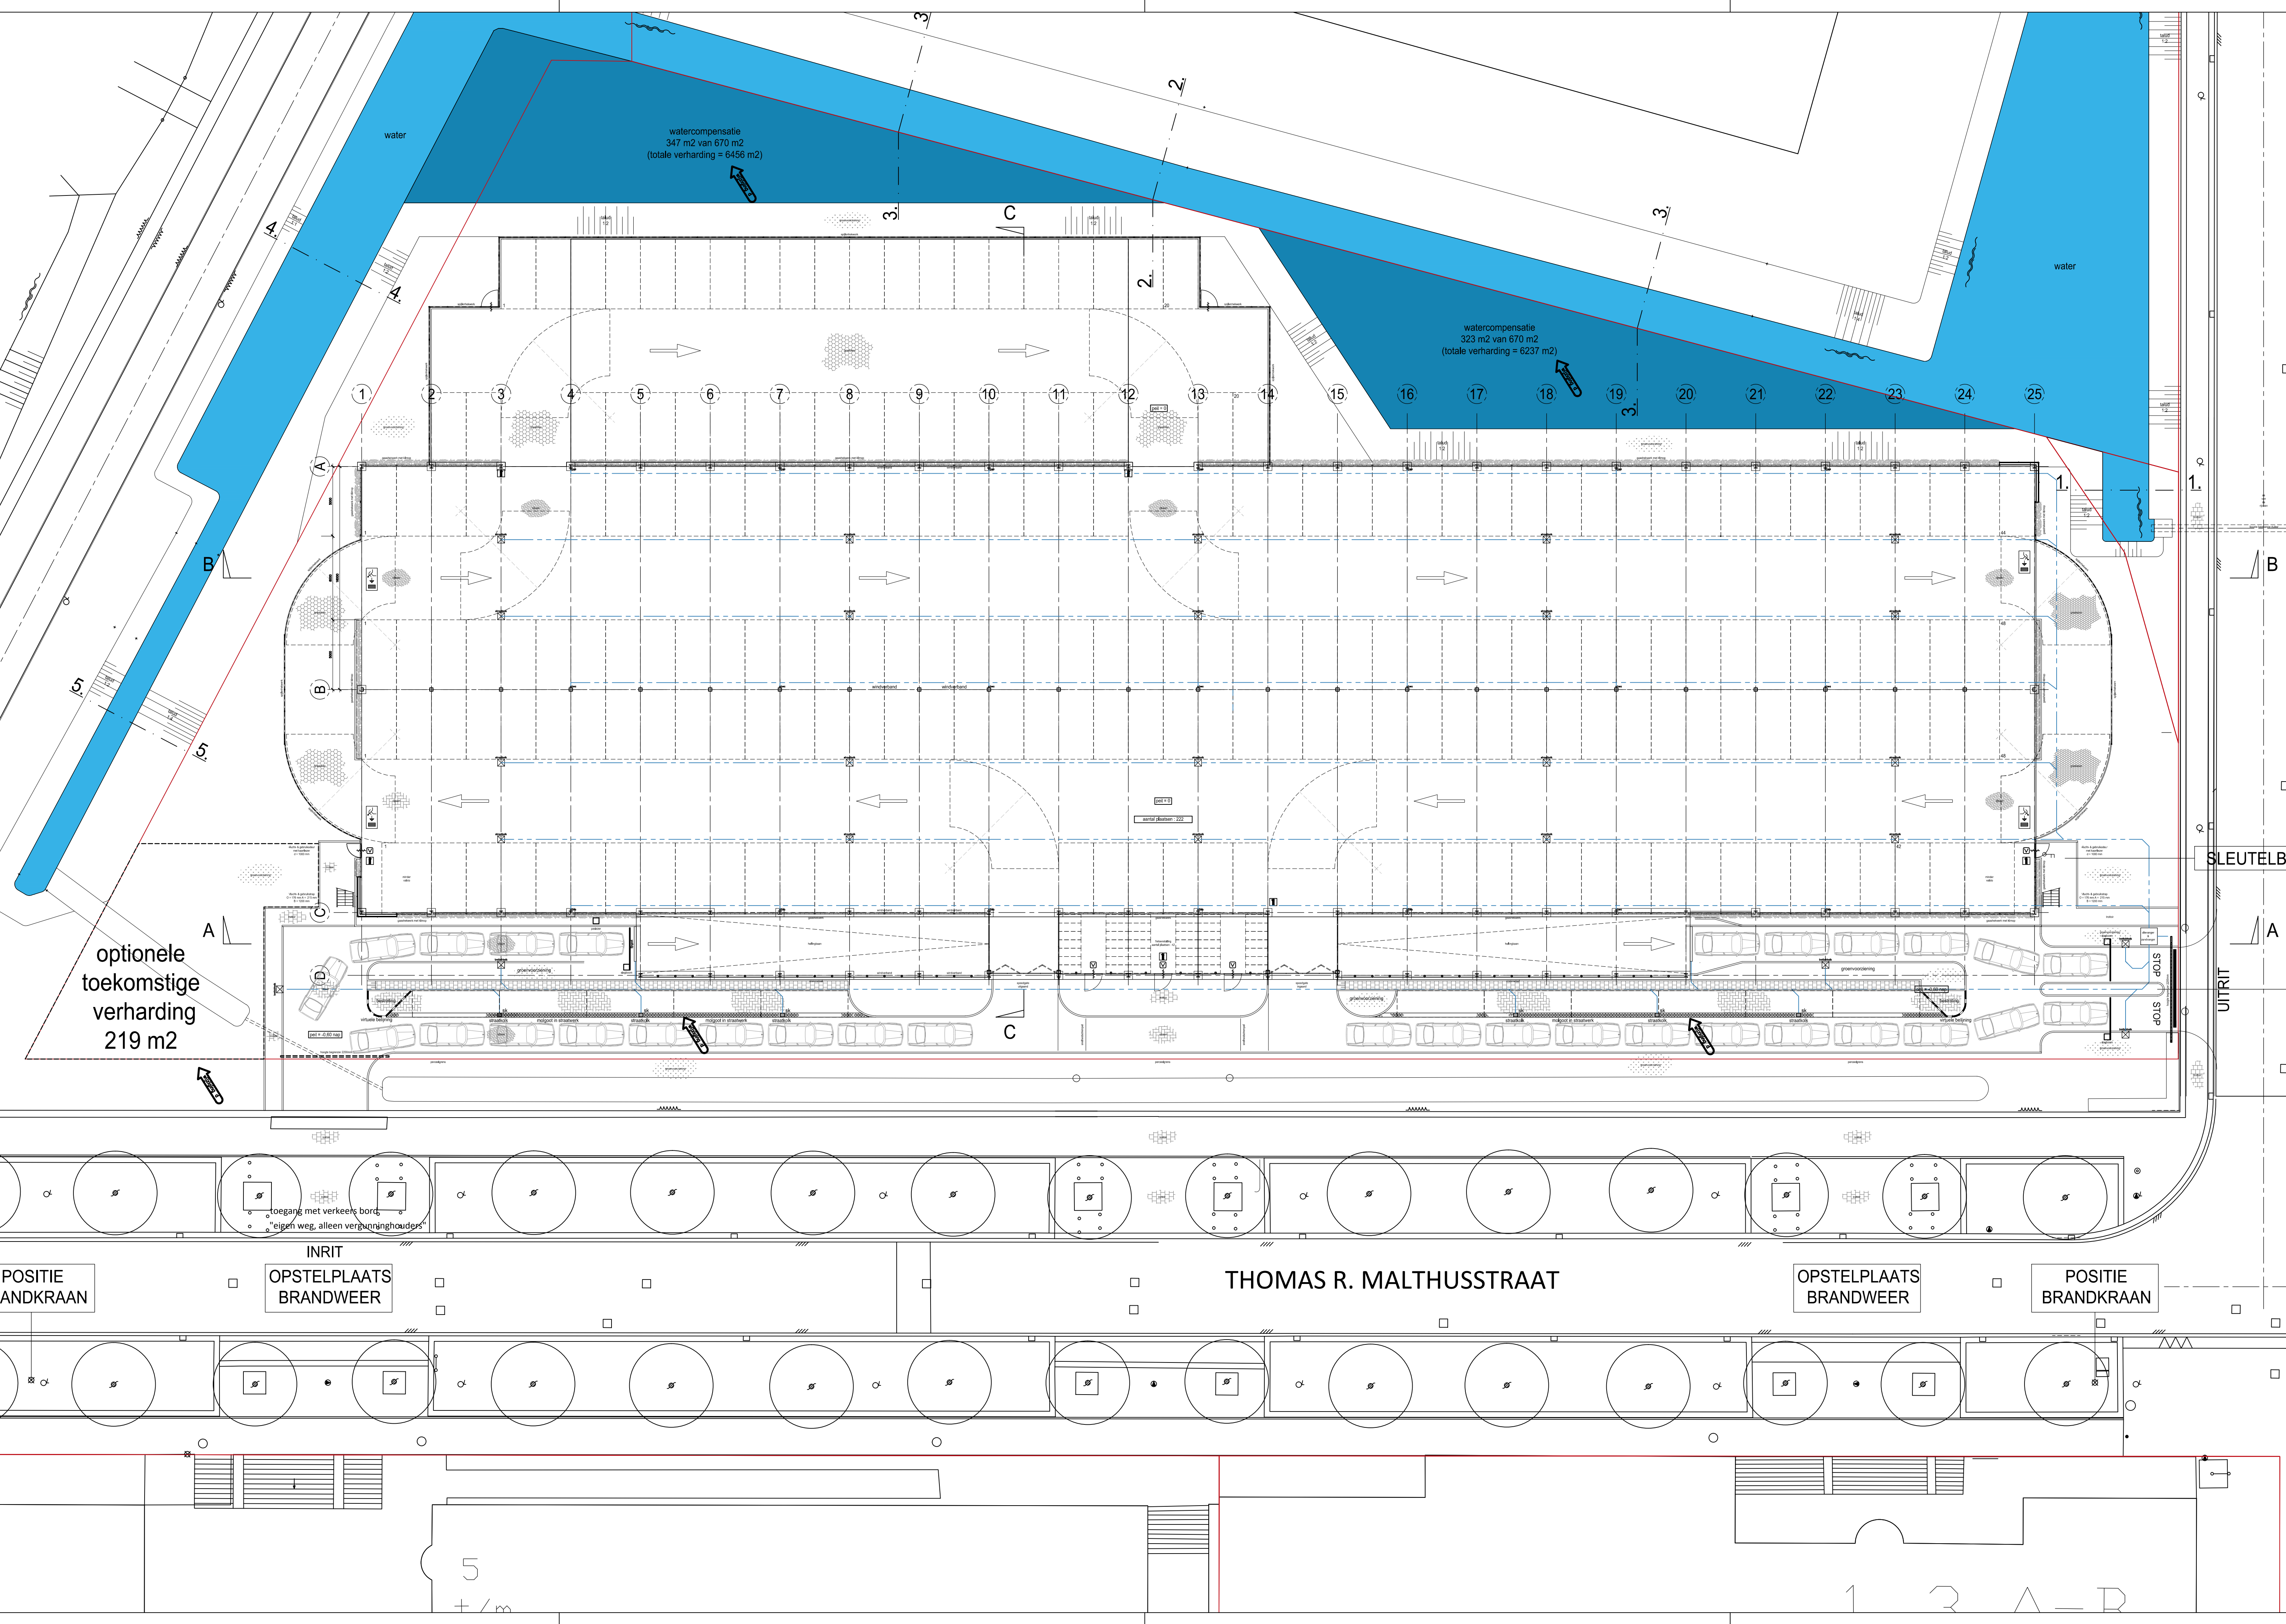

STN02F 02976G00  
JOHN M. KEYNE

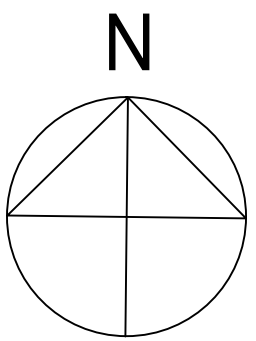

wp=

project:  
Nieuwbouw tijdelijke Stallingsgarage  
PwC Riekerpolder te Amsterdam

projectnummer:  
**13-21**

opdrachtgever:  
Mabo Trading Enterprise B.V. te Amsterdam

architect:  
**SAARBERG  
VAN DER SCHEER  
EN PARTNERS BV  
ingenieurs & architecten**

Postbus 6423  
2001 HK Haarlem  
Hendrik Figeweg 1 - 0015  
Locatie - FIGEEhal2  
Tel. 023 5160 860  
Fax 023 5313 850  
www.saarberg.com  
info@saarberg.com

architect:  
TH

projectcoördinator:  
JvG

getekend:  
JvG

file:  
BA-00-01.dwg

datum:  
**05-12-2014**

wijziging:  
a 27-02-2015  
b 18-03-2015  
c 14-04-2015  
d 24-05-2016

e  
f  
g  
h

schaal:  
**1: 200**

formaat:  
**A1+**

onderwerp:  
Situatie Nieuw

voorstel  
voorlopig  
definitief

fase:  
**BA**

code:  
**00**

blad:  
**01**