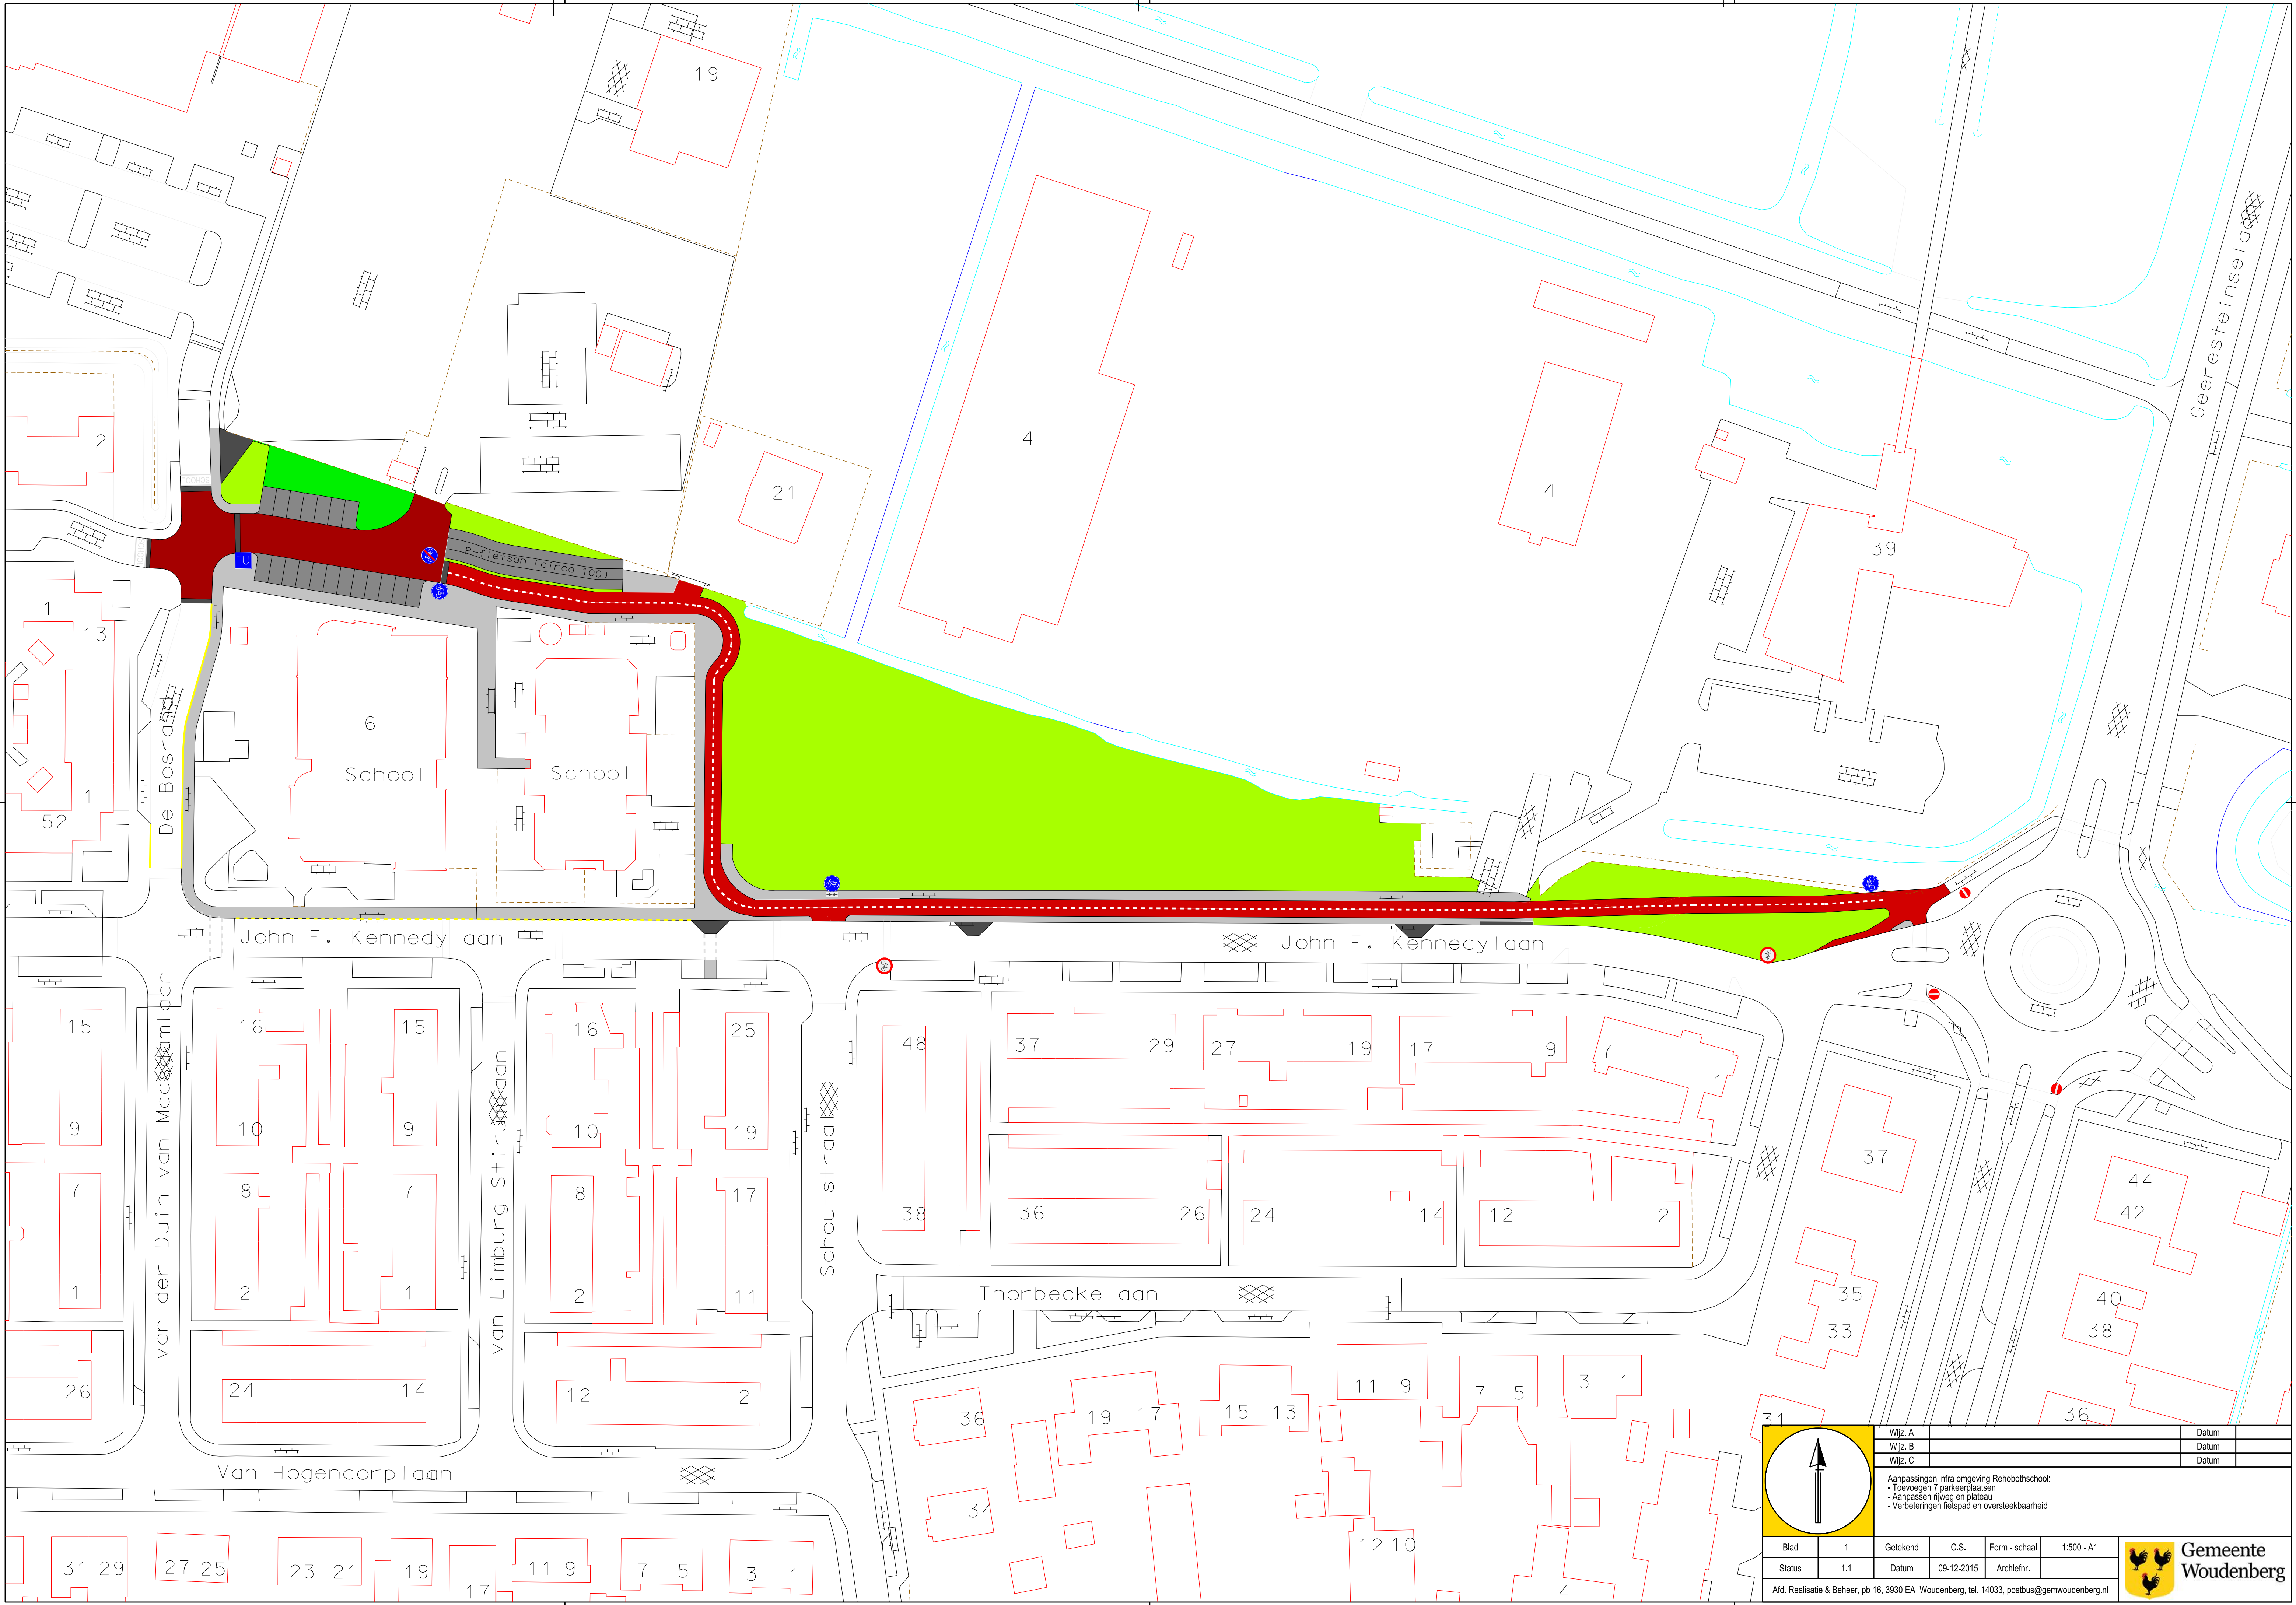


Wijz. A		Datum	
Wijz. B		Datum	
Wijz. C		Datum	

Aanpassingen infra omgeving Rehobothschool:
- Toevoegen 7 parkeerplaatsen
- Aanpassen rijweg en plateau
- Verbeteringen fietspad en oversteekbaarheid

Blad	1	Getekend	C.S.	Form - schaal	1:500 - A1		Gemeente Woudenberg
Status	1.1	Datum	09-12-2015	Archiefnr.			
Afd. Realisatie & Beheer, pb 16, 3930 EA Woudenberg, tel. 14033, postbus@gemwoudenberg.nl							