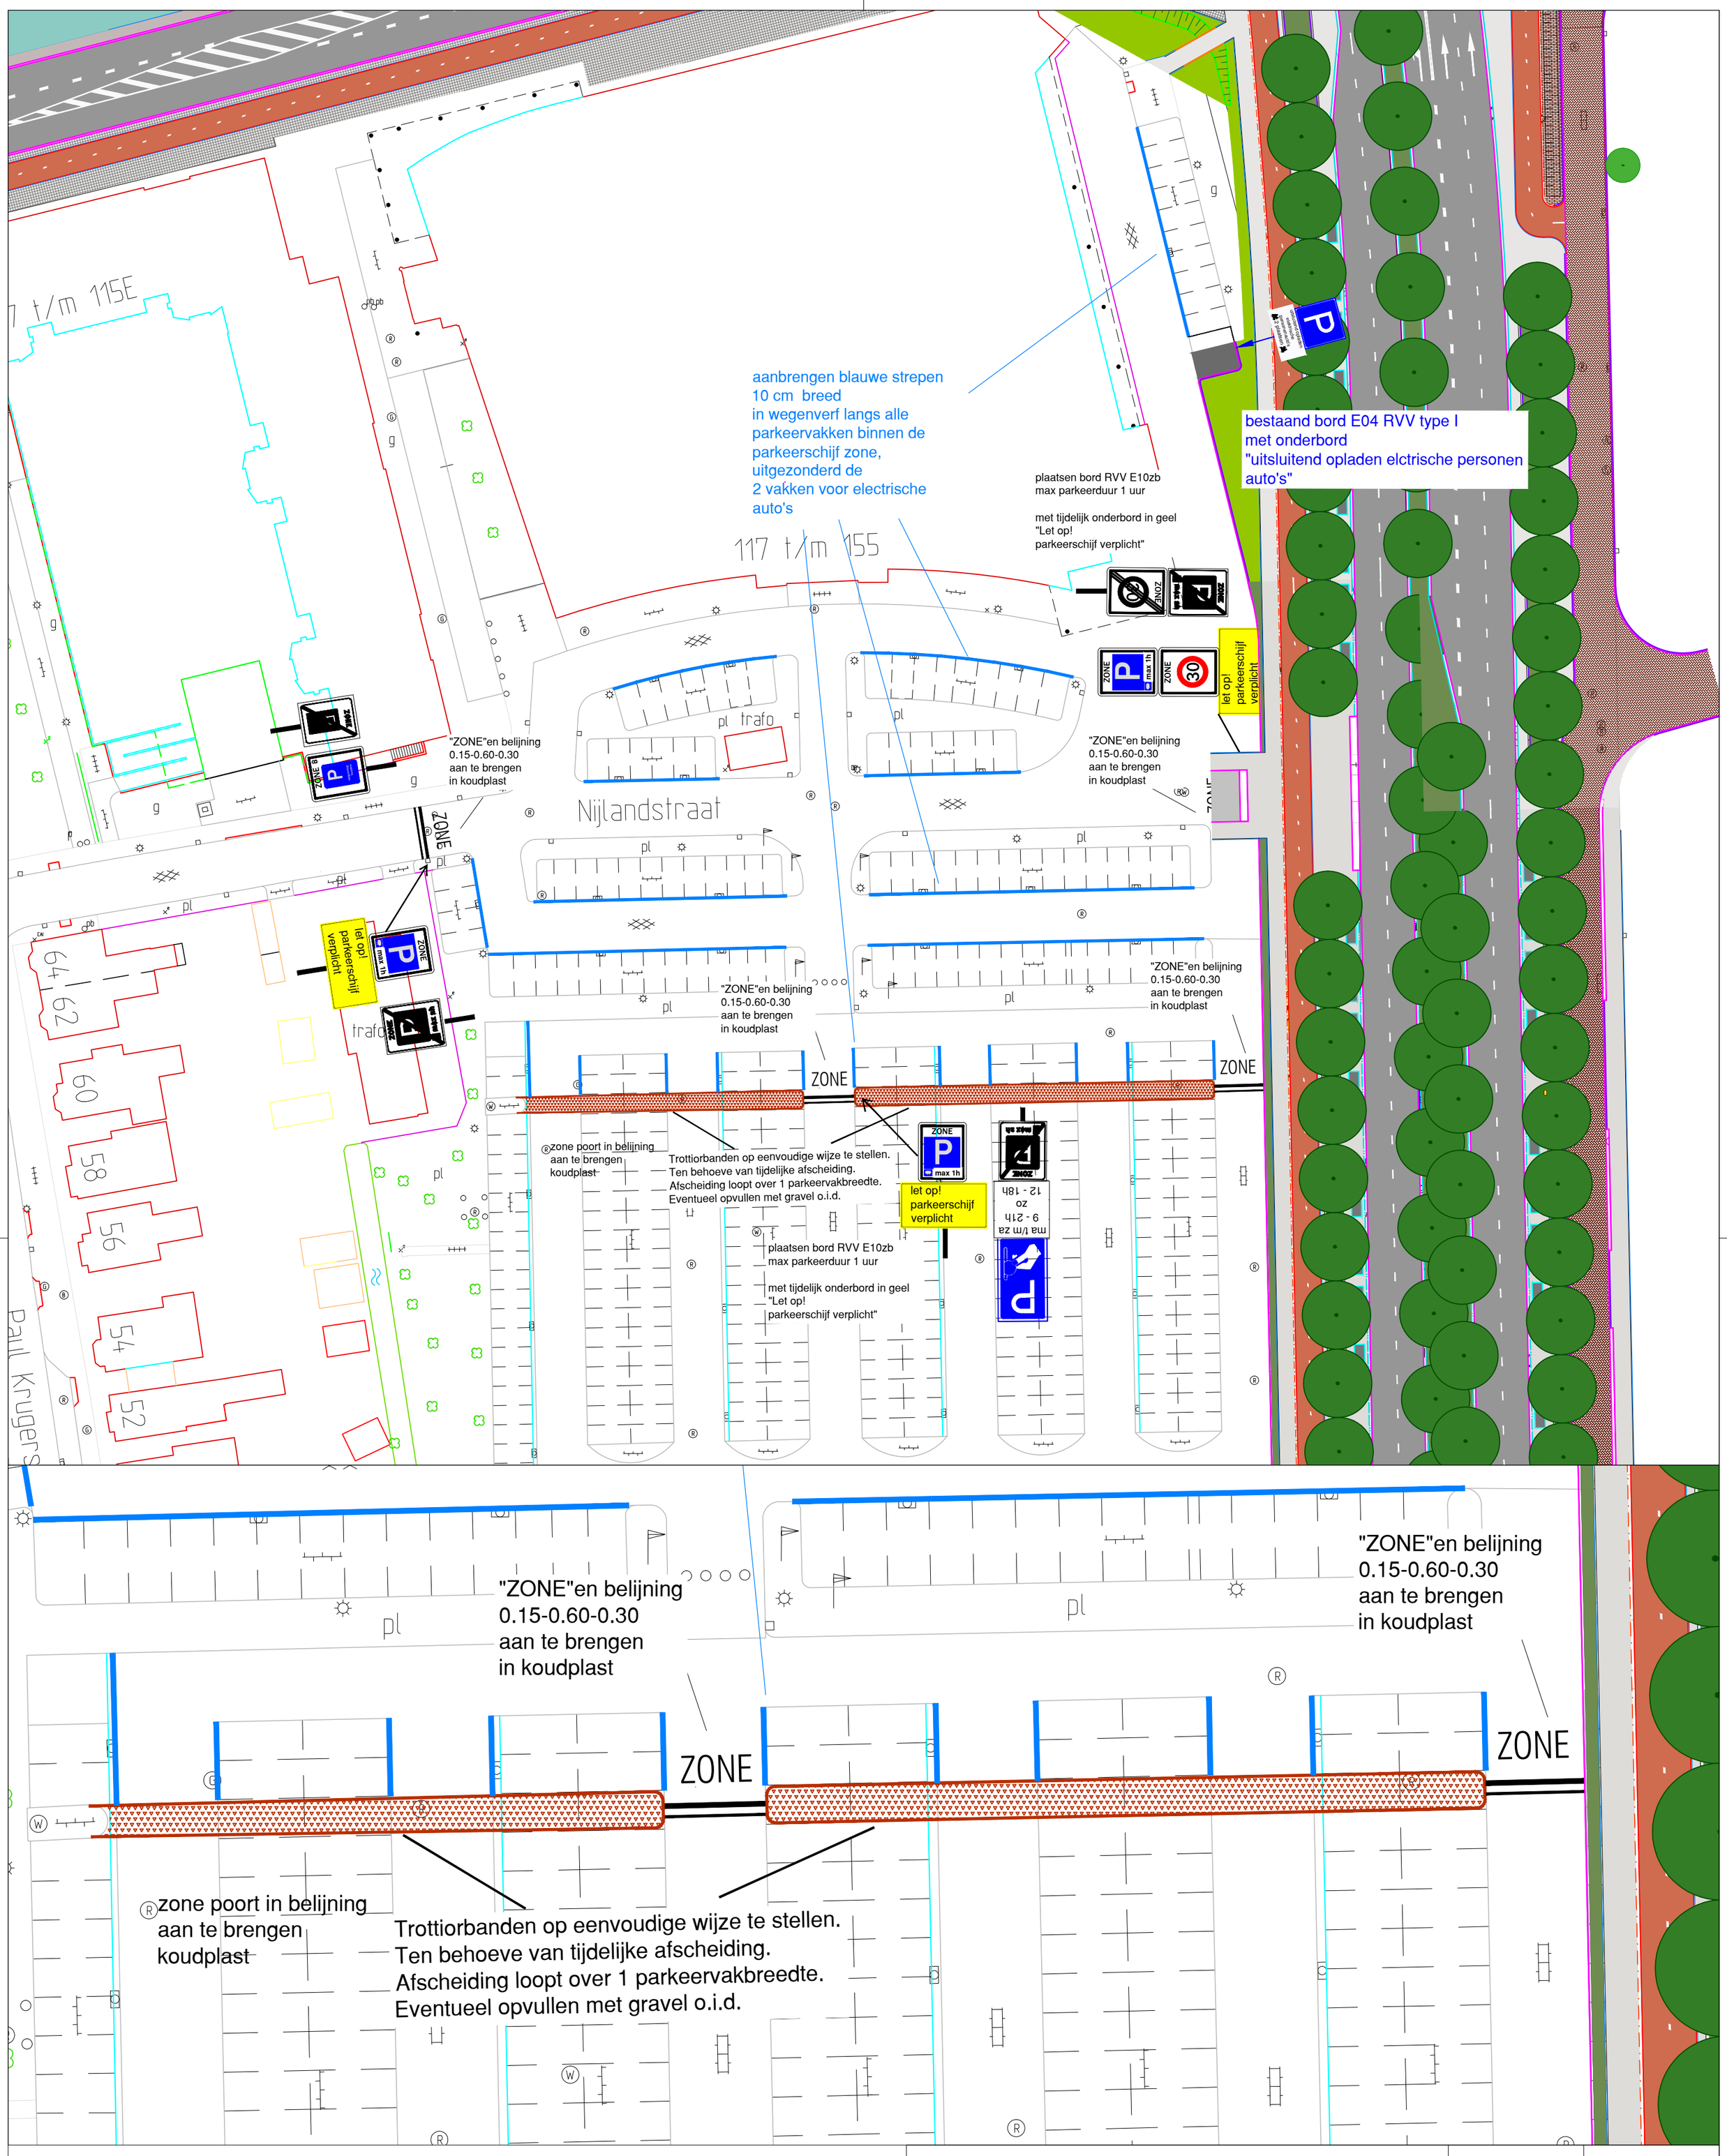

LEGENDA
Plaatsing borden conform uitvoeringsvoorschriften BABW

Hoogte onderkant bord ten opzichte van maaiveld is 2,20 m

De afstand binnenkant bord - kant rijbaan moet zijn;
minimaal 0,60 m met een voorkeur voor 1,20 m langs de hoofdweg.

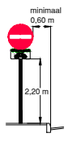

Veemarktterrein herinrichting invoeren blauwe zone bij Jumbo maatregelen, markering en bebording				tekening nummer	J 01
				bestek	
				project	
				formaat	A2
				schaal	
getekend	J. Hanhart	d.d.	24 mei 2016	aantal bladen	
directeur		gezien d.d.		blad	
revisie		d.d.		filenaam	

Stadsontwikkeling Realisatie | Civiele Techniek | Gemeente Assen

Noordersingel 33
Postbus 30018
9400 RA Assen
Telefoon 0592 - 366911
Telefax 0592 - 366595