


- 2 T TEMP. MELDER
- 25 R ROKMELDER
- 24 SW SOKKEL SIGNAALGAVER
- 2 H HANDMELDER
- 22 FI FLAMME INDICATOR

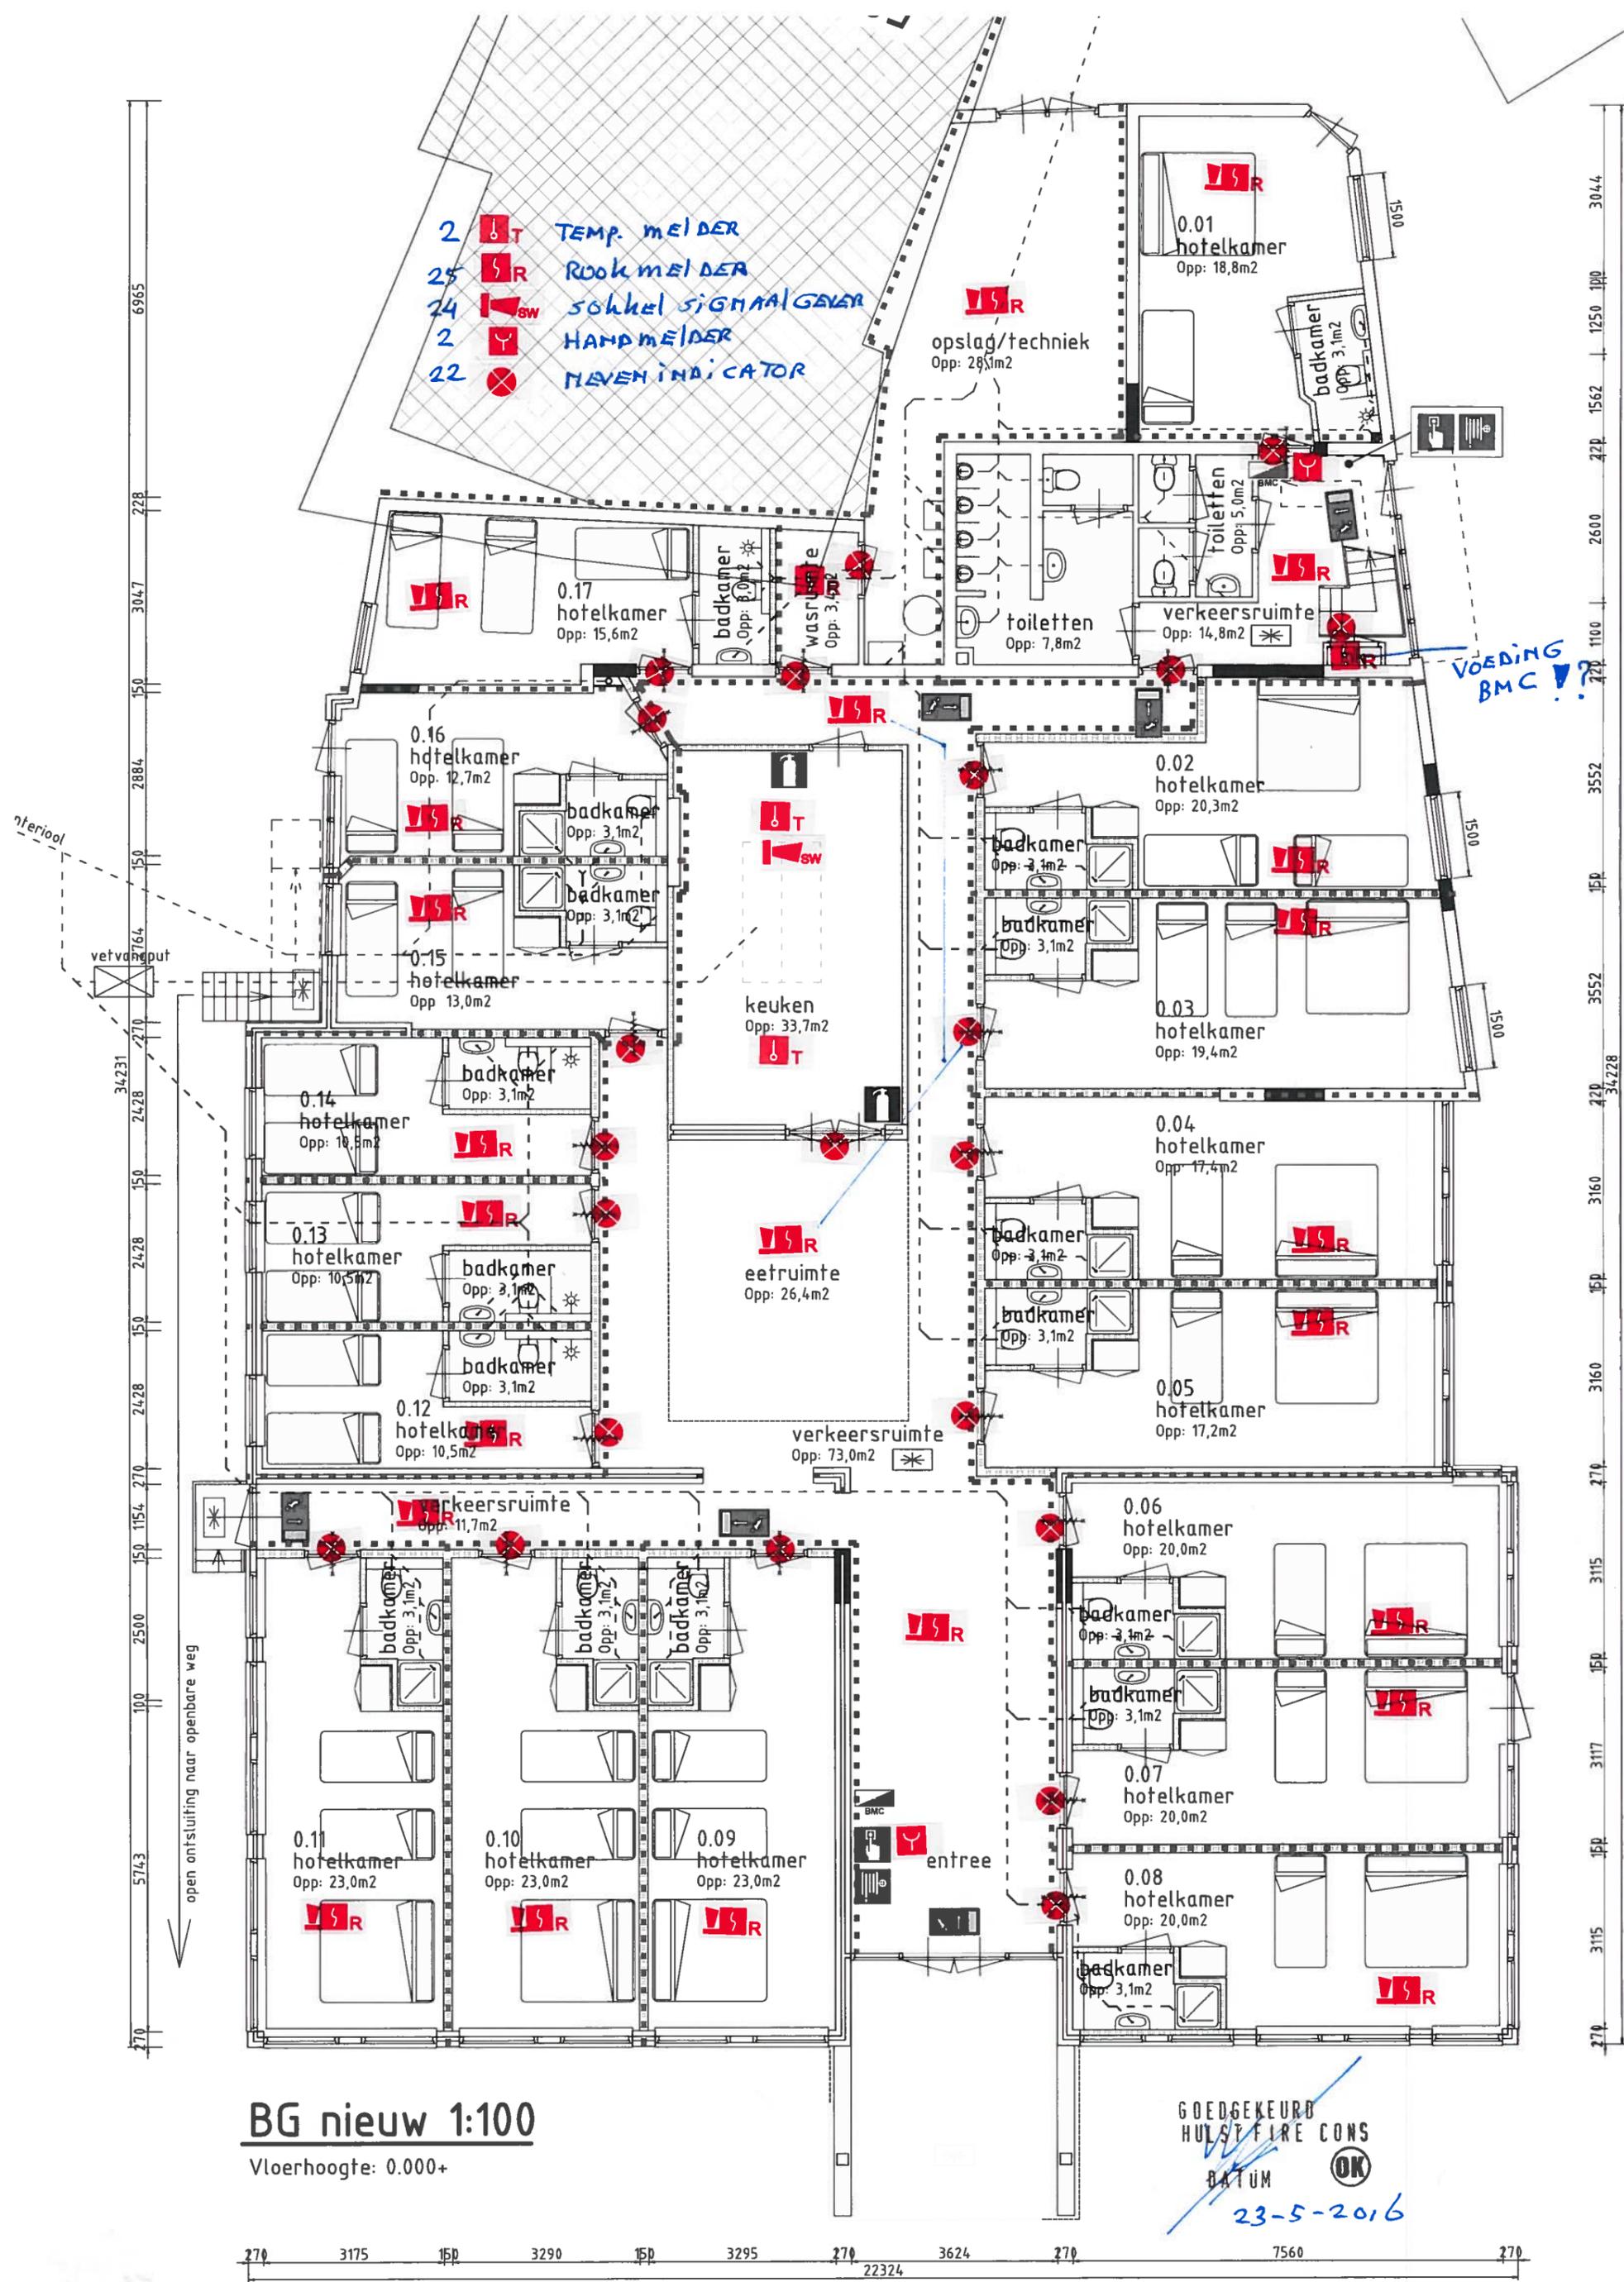

BG nieuw 1:100
 Vloerhoogte: 0.000+

GOEDGEKEURD
 HULP FIRE CONS
 DATUM **23-5-2016**