
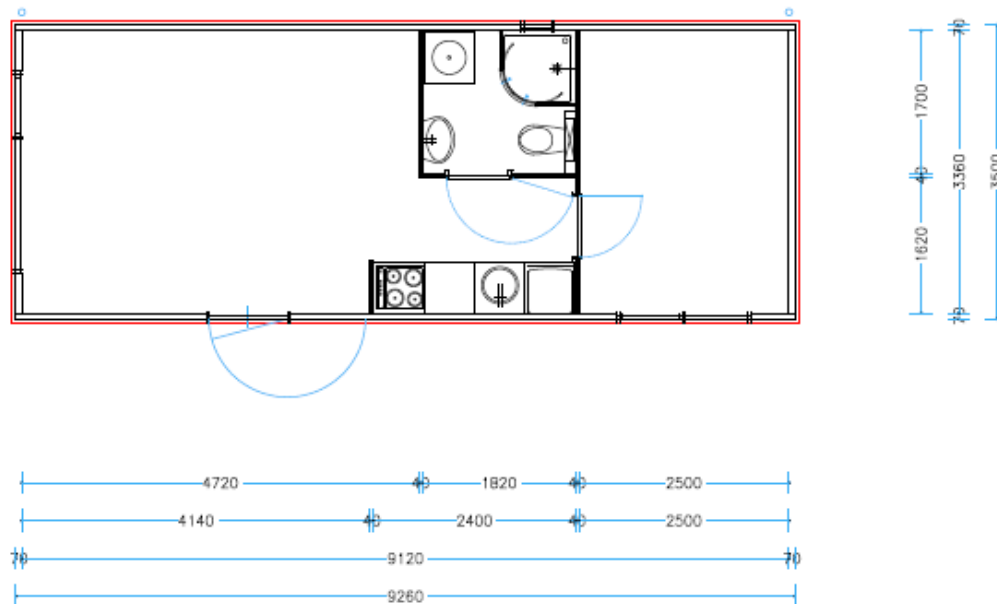


Grootste afmeting van deze "wooncabine" is 9,30x 3,5 m.

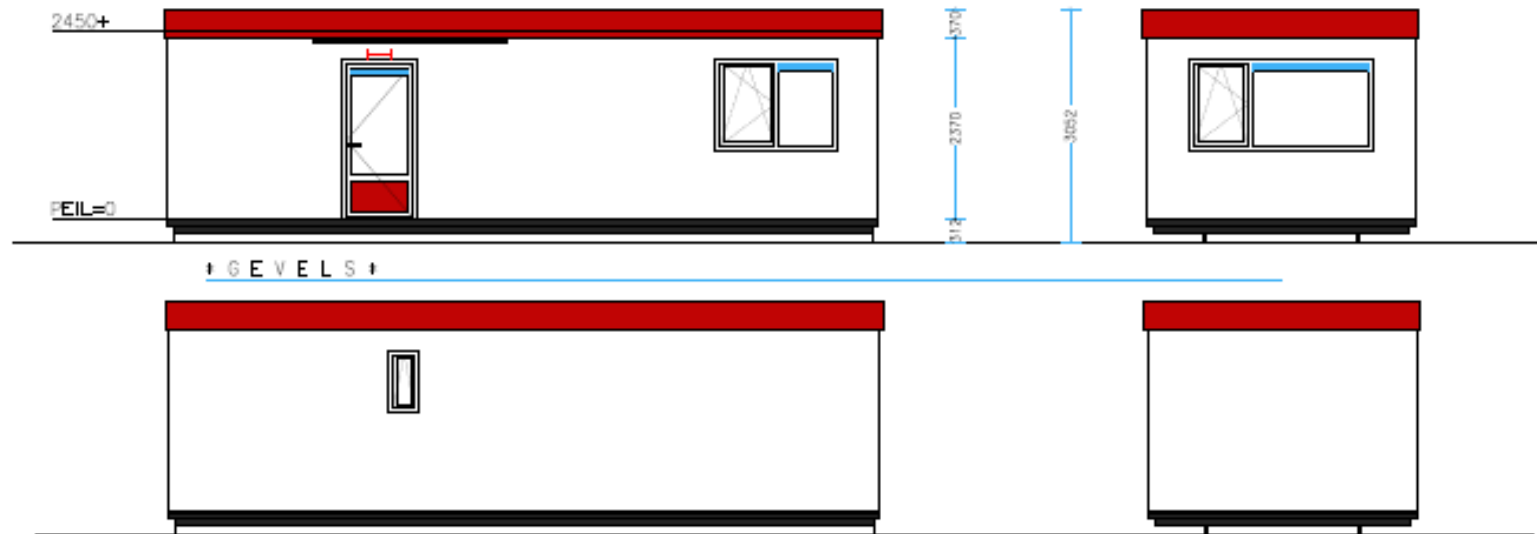

Behoort bij beschikking

d.d. 24-06-2016

nr.(s) ZK16002512

Juridisch beleidsmedewerker  
Publiekszaken / vergunningen