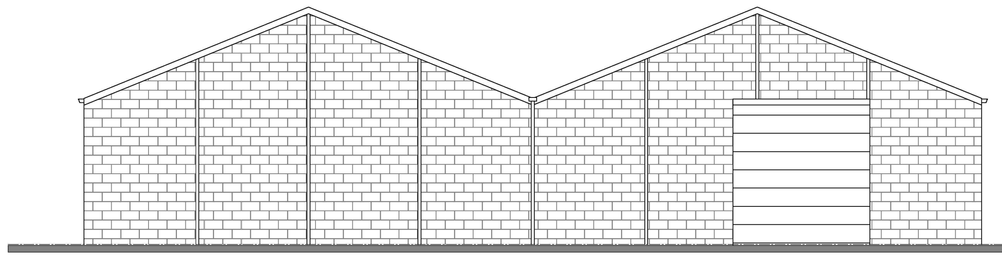

VOORGEVEL

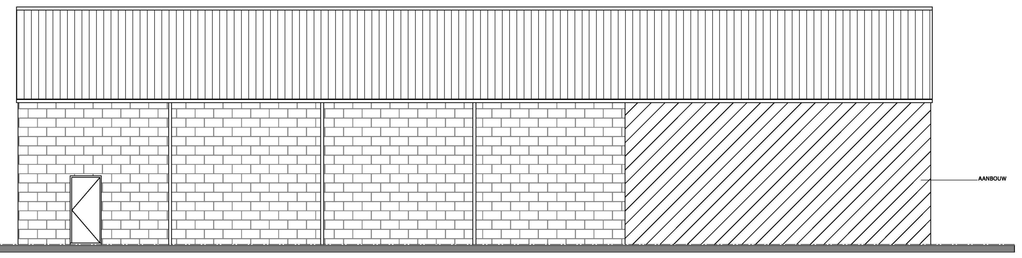

RECHTER ZIJGEVEL

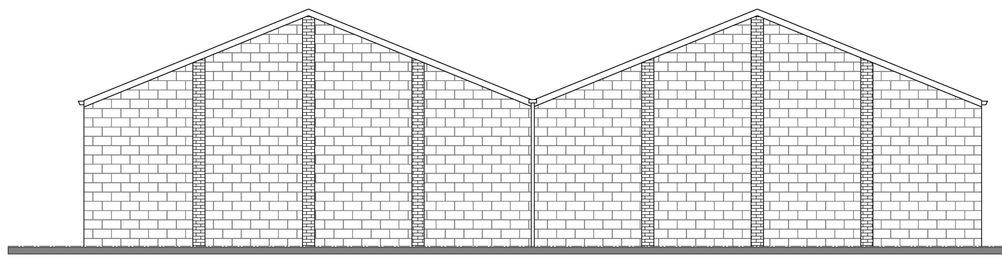

ACHTERGEVEL

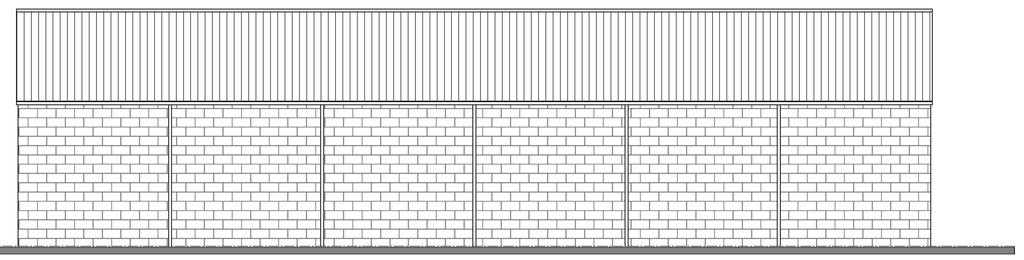

LINKER ZIJGEVEL

RENVOOI

OMSCHRIJVING	MATERIAAL	KLEUR
GEVELS	GASBETONBLOKKEN	WIT
DAKBEDEKKING	ASBEST GOLFPLATEN	ANTRACIET
OVERHEADDEUDEUR	ALUMINIUM	ANTRACIET
GOOT	ALUMINIUM GETROKKEN GOOT	ANTRACIET

TECHNISCHE OMSCHRIJVING:

Vloeren:
Begane grond is onverhard, is nu zandgrond.

Gevelopbouw:
Gasbetonblokken 200mm. dik.

Hellend dak:
Asbesthoudende golfplaten.

OPMERKINGEN :
- Alle maten in millimeters.
- Alle maten in het werk controleren.

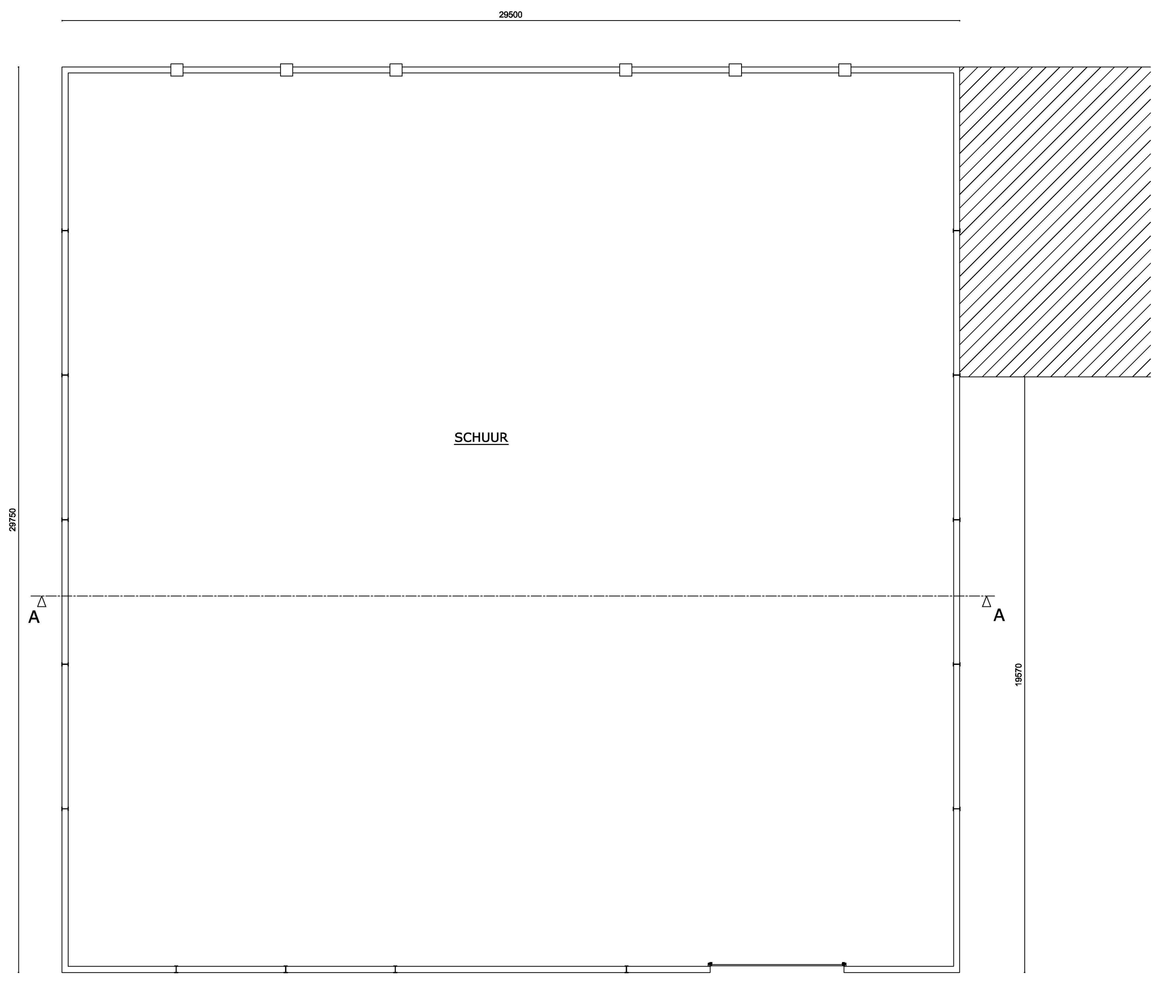

PLATTEGROND

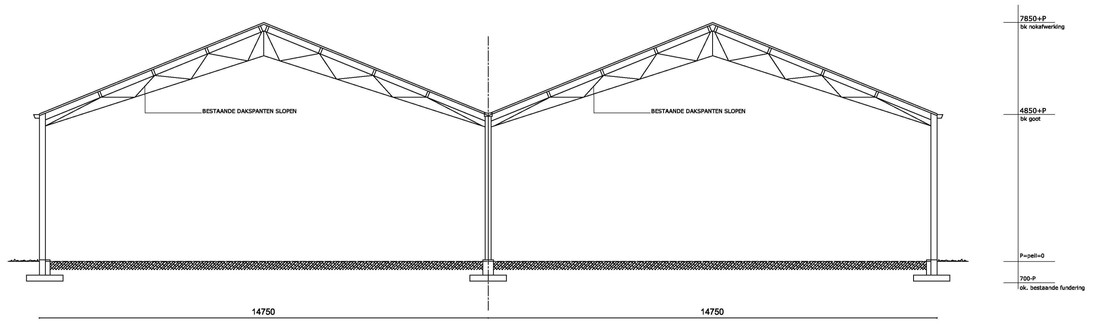

DOORSNEDE A-A

MATEN IN HET WERK CONTROLEREN C.Q. NADER BEPALEN

Schaal 1:2000
Gemeente Steenbergen
Sectie Y
Perceel 286

N

Behoort bij beschikking
d.d. 22-01-2016
nr.(s) ZK15001742
Medewerker
Publiekszaken/vergunningen

BEM15006930
gemeente Steenbergen

MW WEGGEMANS
METAALBEWERKING
PROFIELBEPLATING
WP
e-mail: info@weggemans.info
Tel: 0166-664105
Fax: 0166-663854

Plan voor het verbouwen van een loods aan de Drielindekesdijk 4 te Steenbergen Opdrachtgever			
Schaal: 1:100	Tekenaar:	Telefoon:	Datum:15-12-2015
Maateenheid: milimeters	Onderdeel: VERGUNNINGAANVRAAG		Gew:
Formaat: A0	Gecontroleerd: ----------		Gew:
Fa. Weggemans B.V. Sportlaan 4, 4695 RV, Sint maartensdijk. Tel: 0166-664105	Onderdeel: gevels en plattegrond bestaande situatie.		Bladnummer: W15-06A