


BEM1603126  
gemeente Steenbergen


2370

312

1620 40 1700 3360 70 3500

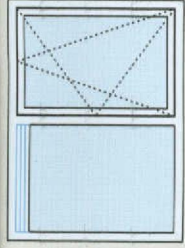


35x35x35mm  
2500mm lang

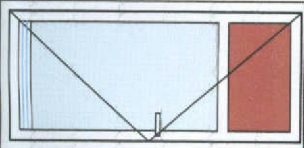

\* G E V E L S \*

6000 400 2860

400/800  
kunststof  
valraam  
matglas

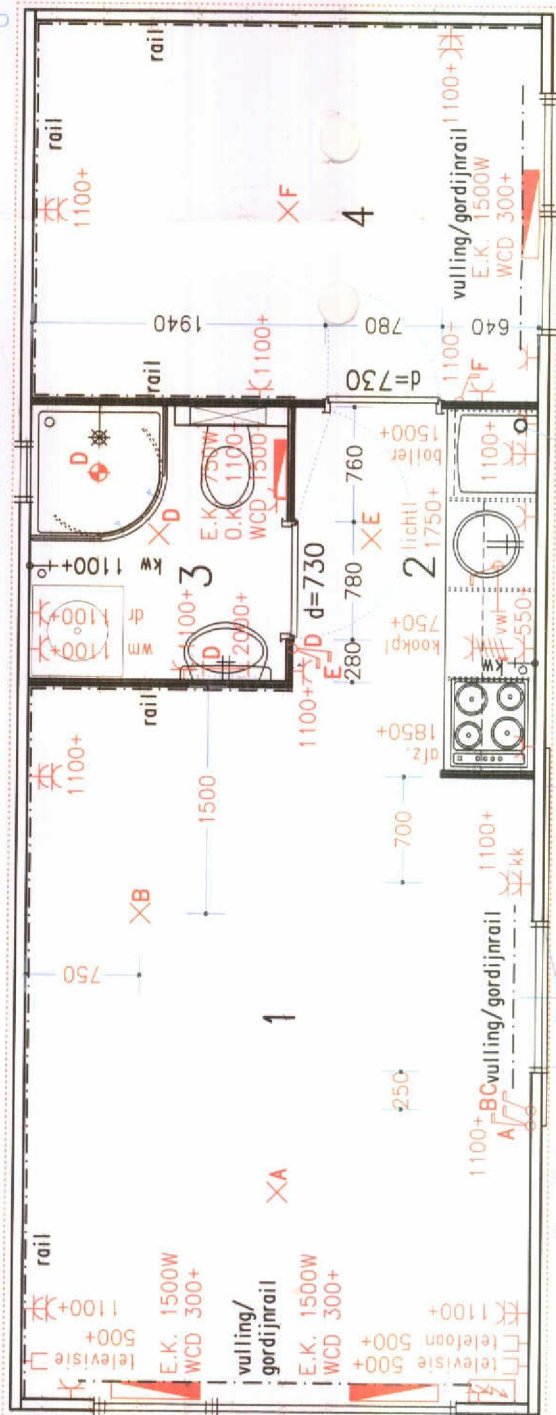

1600/1200  
kunststof  
draaikiep  
ventilatie

INVOER NUTS  
PVC Ø75/DEKSEL  
WATER Cu Ø15

U-profiel  
35x35x35mm  
2500mm lang  
1000/2100 alu.  
toegangsdeur  
knopciinder  
galaagd-isoglas  
ventilatie

INVOER ELEKTRA  
400V CEE 63Amp.  
CAI en TELEFOON

2260 1000 3880 1600 520

Behoort bij beschikking

d.d. 24-06-2016

nr.(s) ZK16002512

Juridisch Beleidsmedewerker  
Publiekszaken / vergunningen