


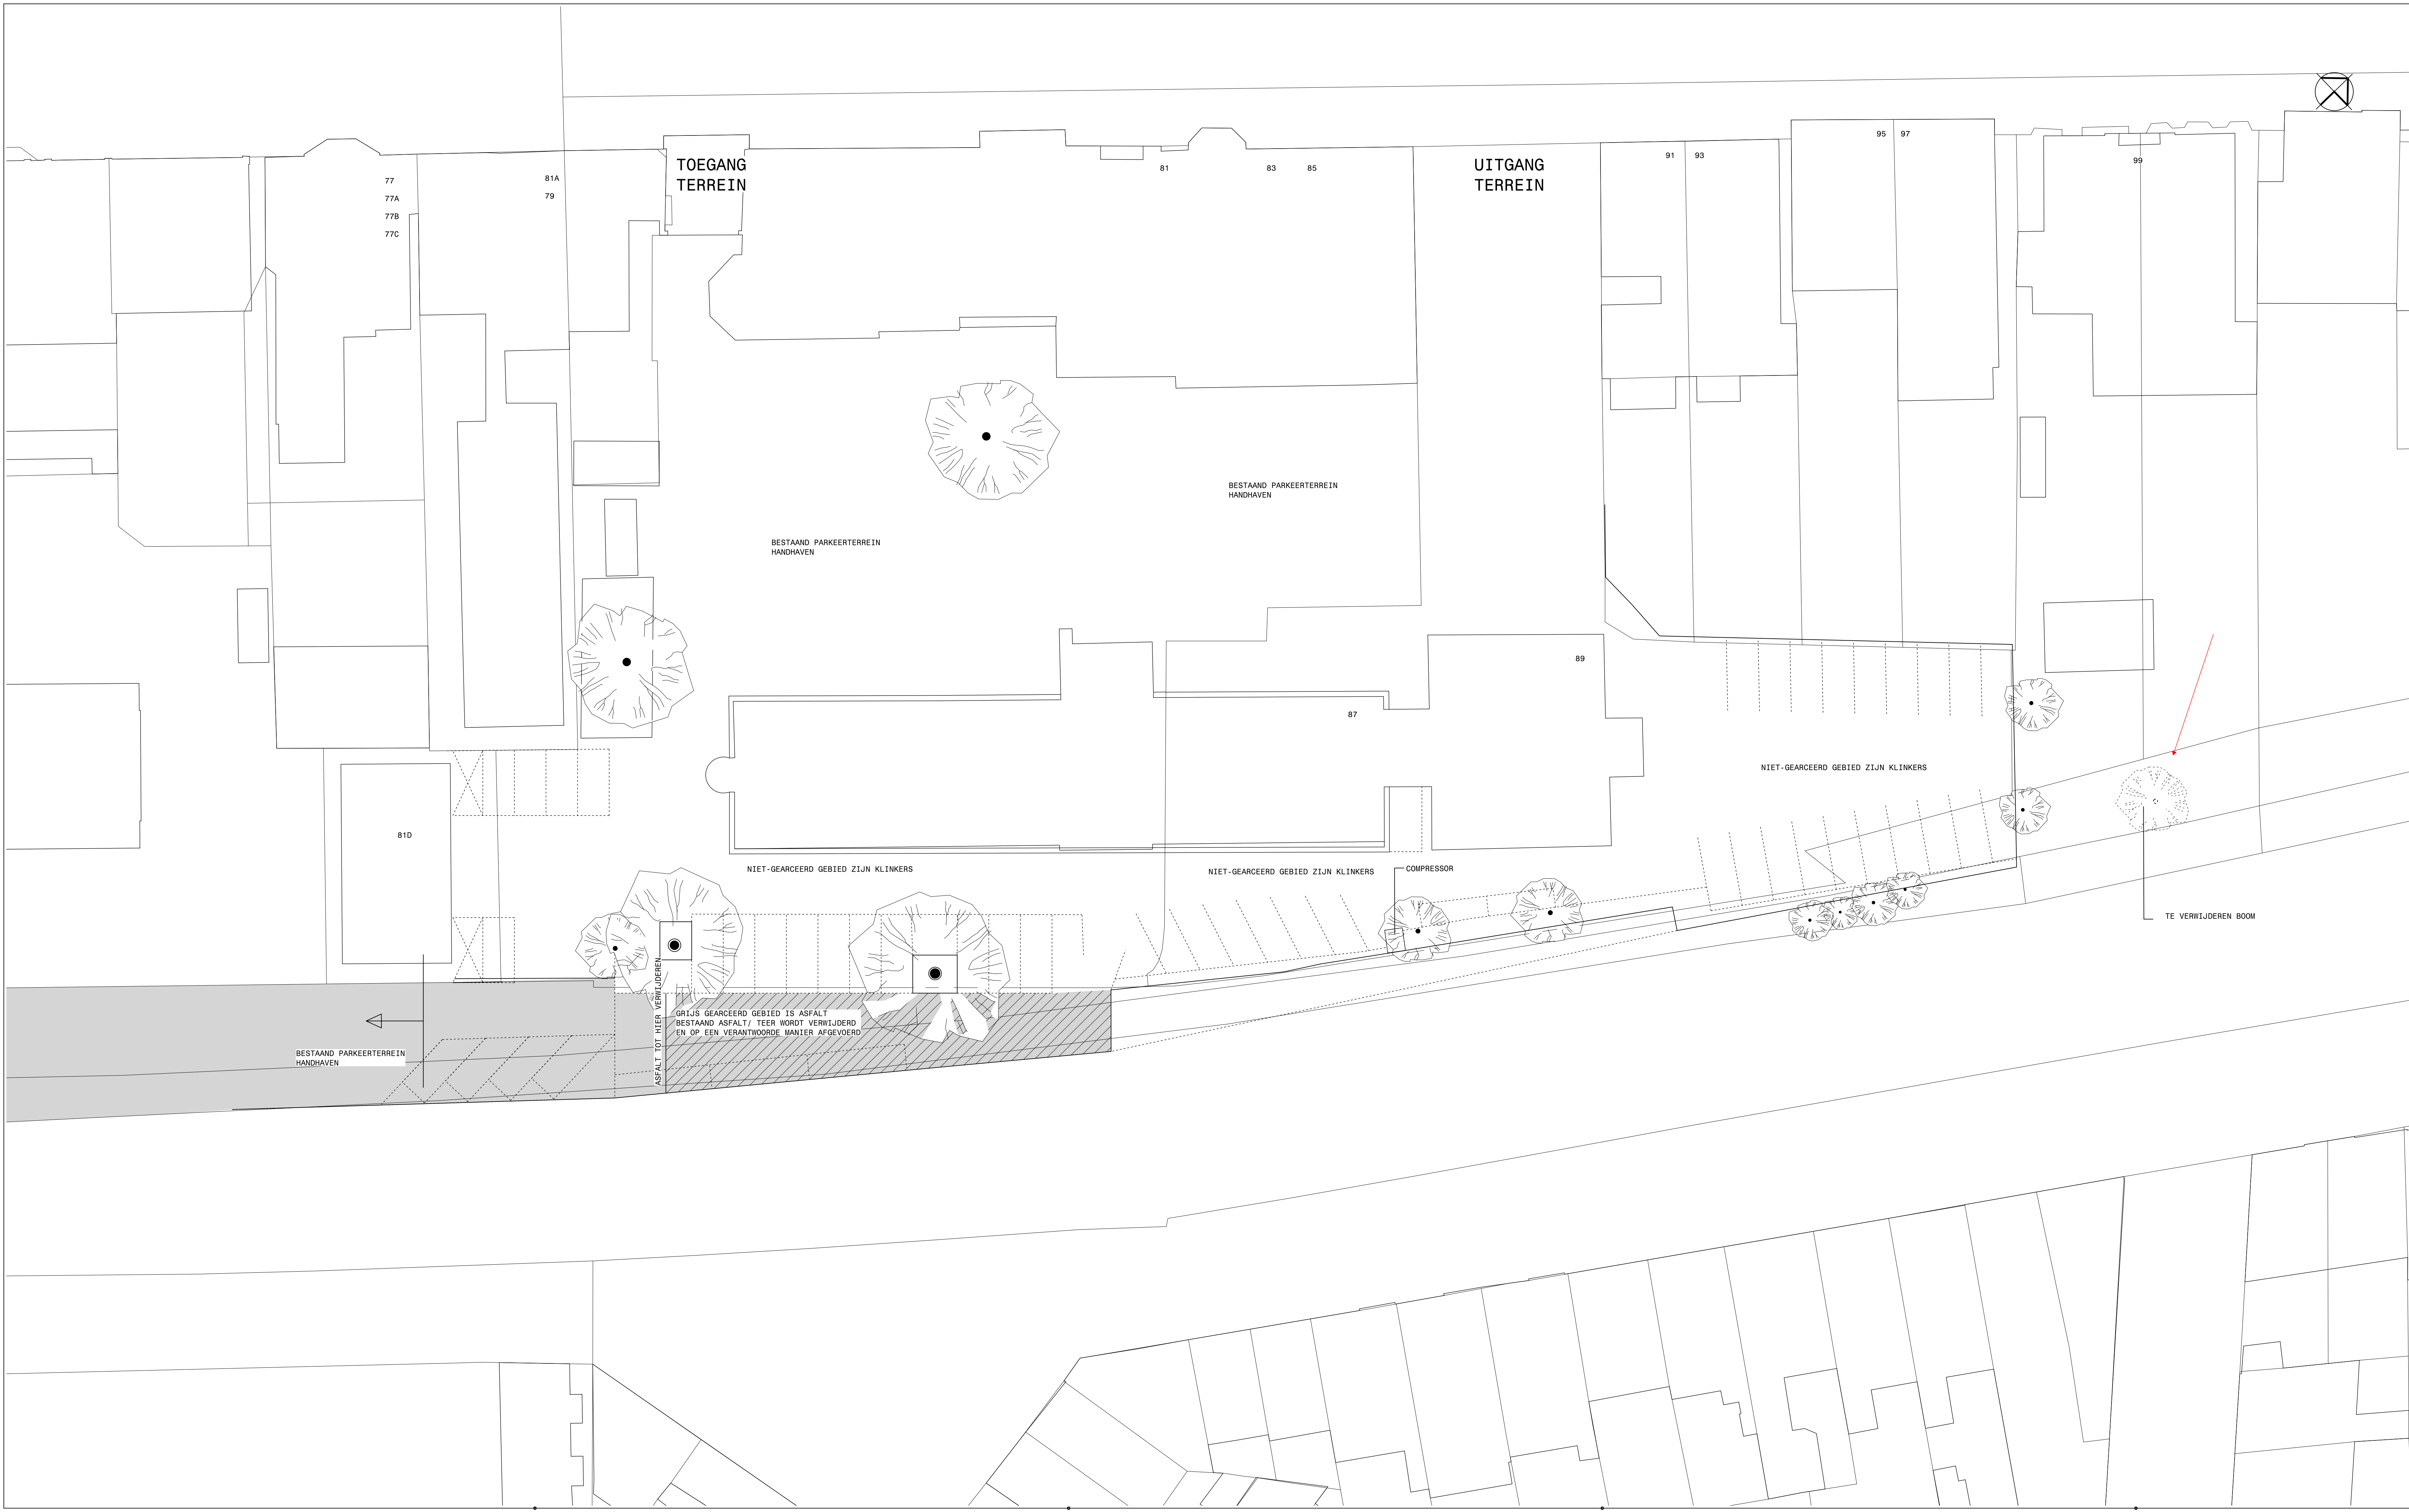

aantekeningen

BESTAANDE TOESTAND

KADASTERGRENEN TERREIN GRENZEN AAN HET SPOOR
ZOALS AANGEGEVEN IS NIET GELIJK MET DE
KADASTRALE DATA ZOALS DEZE BIJ OPL BEKEND IS
EN VERKREGEN VIA PDOK BASIS REGISTRATIE
KADASTER

BESTAAND ASFALT/ TEER WORDT VERWIJDERD
EN OP EEN VERANTWOORDE MANIER AFGEVOERD

wijzigingen		
I		
H		
G		
F		
E		
D		
C		
B		
A		
wijz	omschrijving	datum

opdrachtgever

Dhr. J.J.J. Sleper

project

**Herinrichting parkeerterrein
Maliebaan 87-89 te Utrecht**

fase

Definitief ontwerp

onderdeel

**Situatie parkeerterrein
bestaande toestand**

datum	wijz.	wijz. datum	formaat
16-06-2016			A3
schaal			
1:200			
getekend			
JvD			
dossier			
2866H			

21-01

Mallwingsd 18
3581 BR Utrecht
Postbus 2448
3500 GK Utrecht
T 030 2511005
F 030 2545210
www.oplarchitecten.nl

OPL
architecten / re-designers