


schaal 1:250

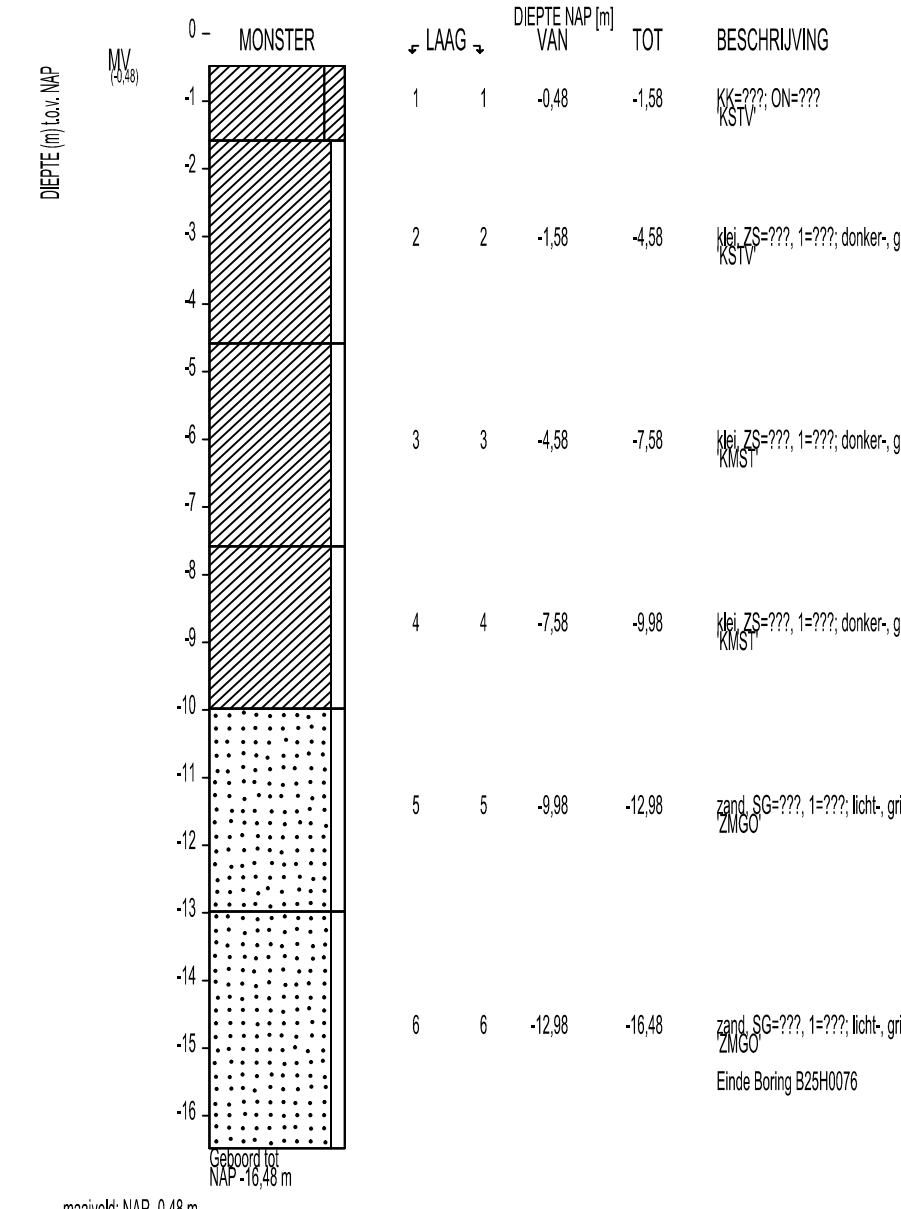


LAAG	DEPTE WPH	TOT	BESCHRIJVING
1	-0.8	-1.58	Grondwater
2	-1.58	-4.58	Grondwater
3	-4.58	-7.58	Grondwater
4	-7.58	-8.58	Grondwater
5	-8.58	-12.58	Grondwater
6	-12.58	-16.58	Grondwater





LAAG	DEPTE WPH	TOT	BESCHRIJVING
1	-0.8	-1.58	Grondwater
2	-1.58	-4.58	Grondwater
3	-4.58	-7.58	Grondwater
4	-7.58	-8.58	Grondwater
5	-8.58	-12.58	Grondwater
6	-12.58	-16.58	Grondwater

LAAG	DEPTE WPH	TOT	BESCHRIJVING
1	-0.8	-1.58	Grondwater
2	-1.58	-4.58	Grondwater
3	-4.58	-7.58	Grondwater
4	-7.58	-8.58	Grondwater
5	-8.58	-12.58	Grondwater
6	-12.58	-16.58	Grondwater


LAAG	DEPTE WPH	TOT	BESCHRIJVING
1	-0.8	-1.58	Grondwater
2	-1.58	-4.58	Grondwater
3	-4.58	-7.58	Grondwater
4	-7.58	-8.58	Grondwater
5	-8.58	-12.58	Grondwater
6	-12.58	-16.58	Grondwater

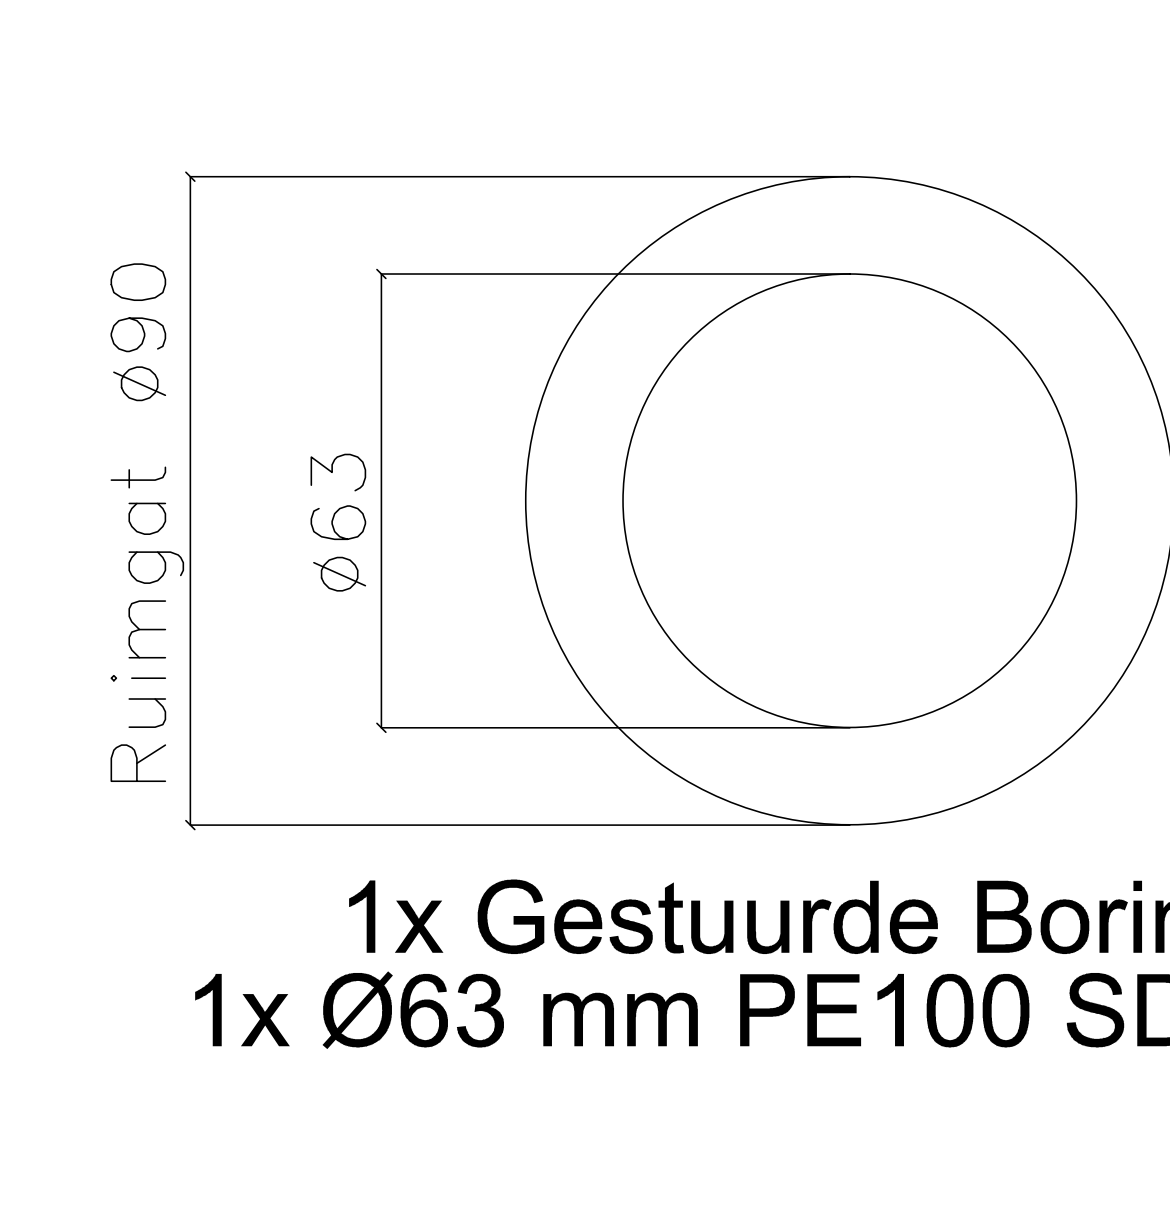

1x Gestuurde Boring
1x Ø63 mm PE100 SDR 11

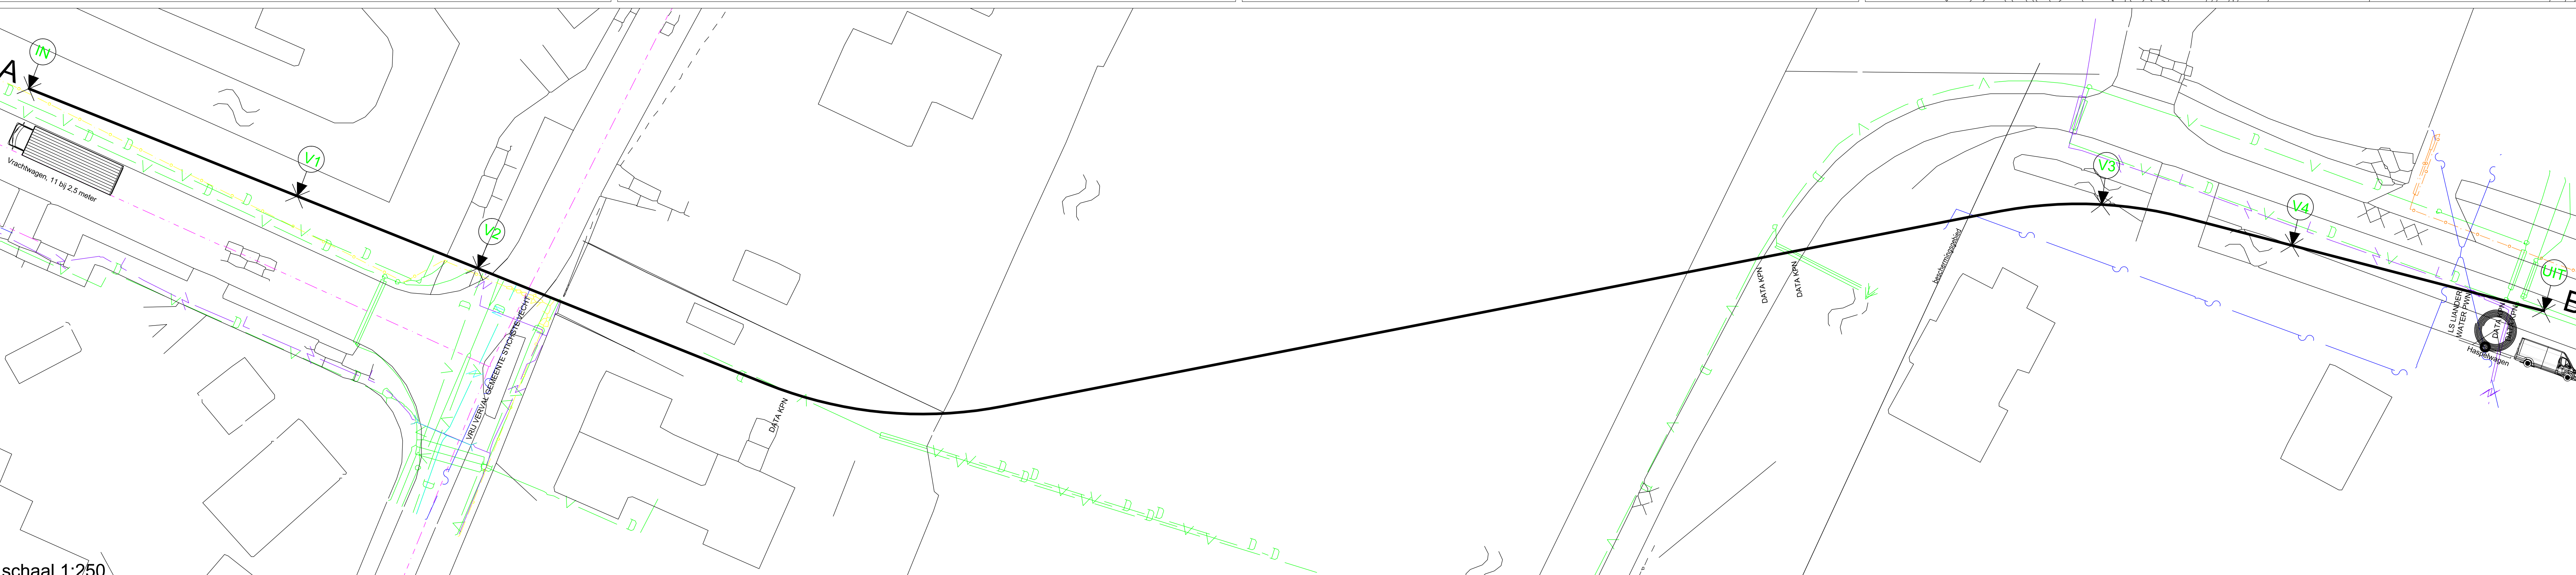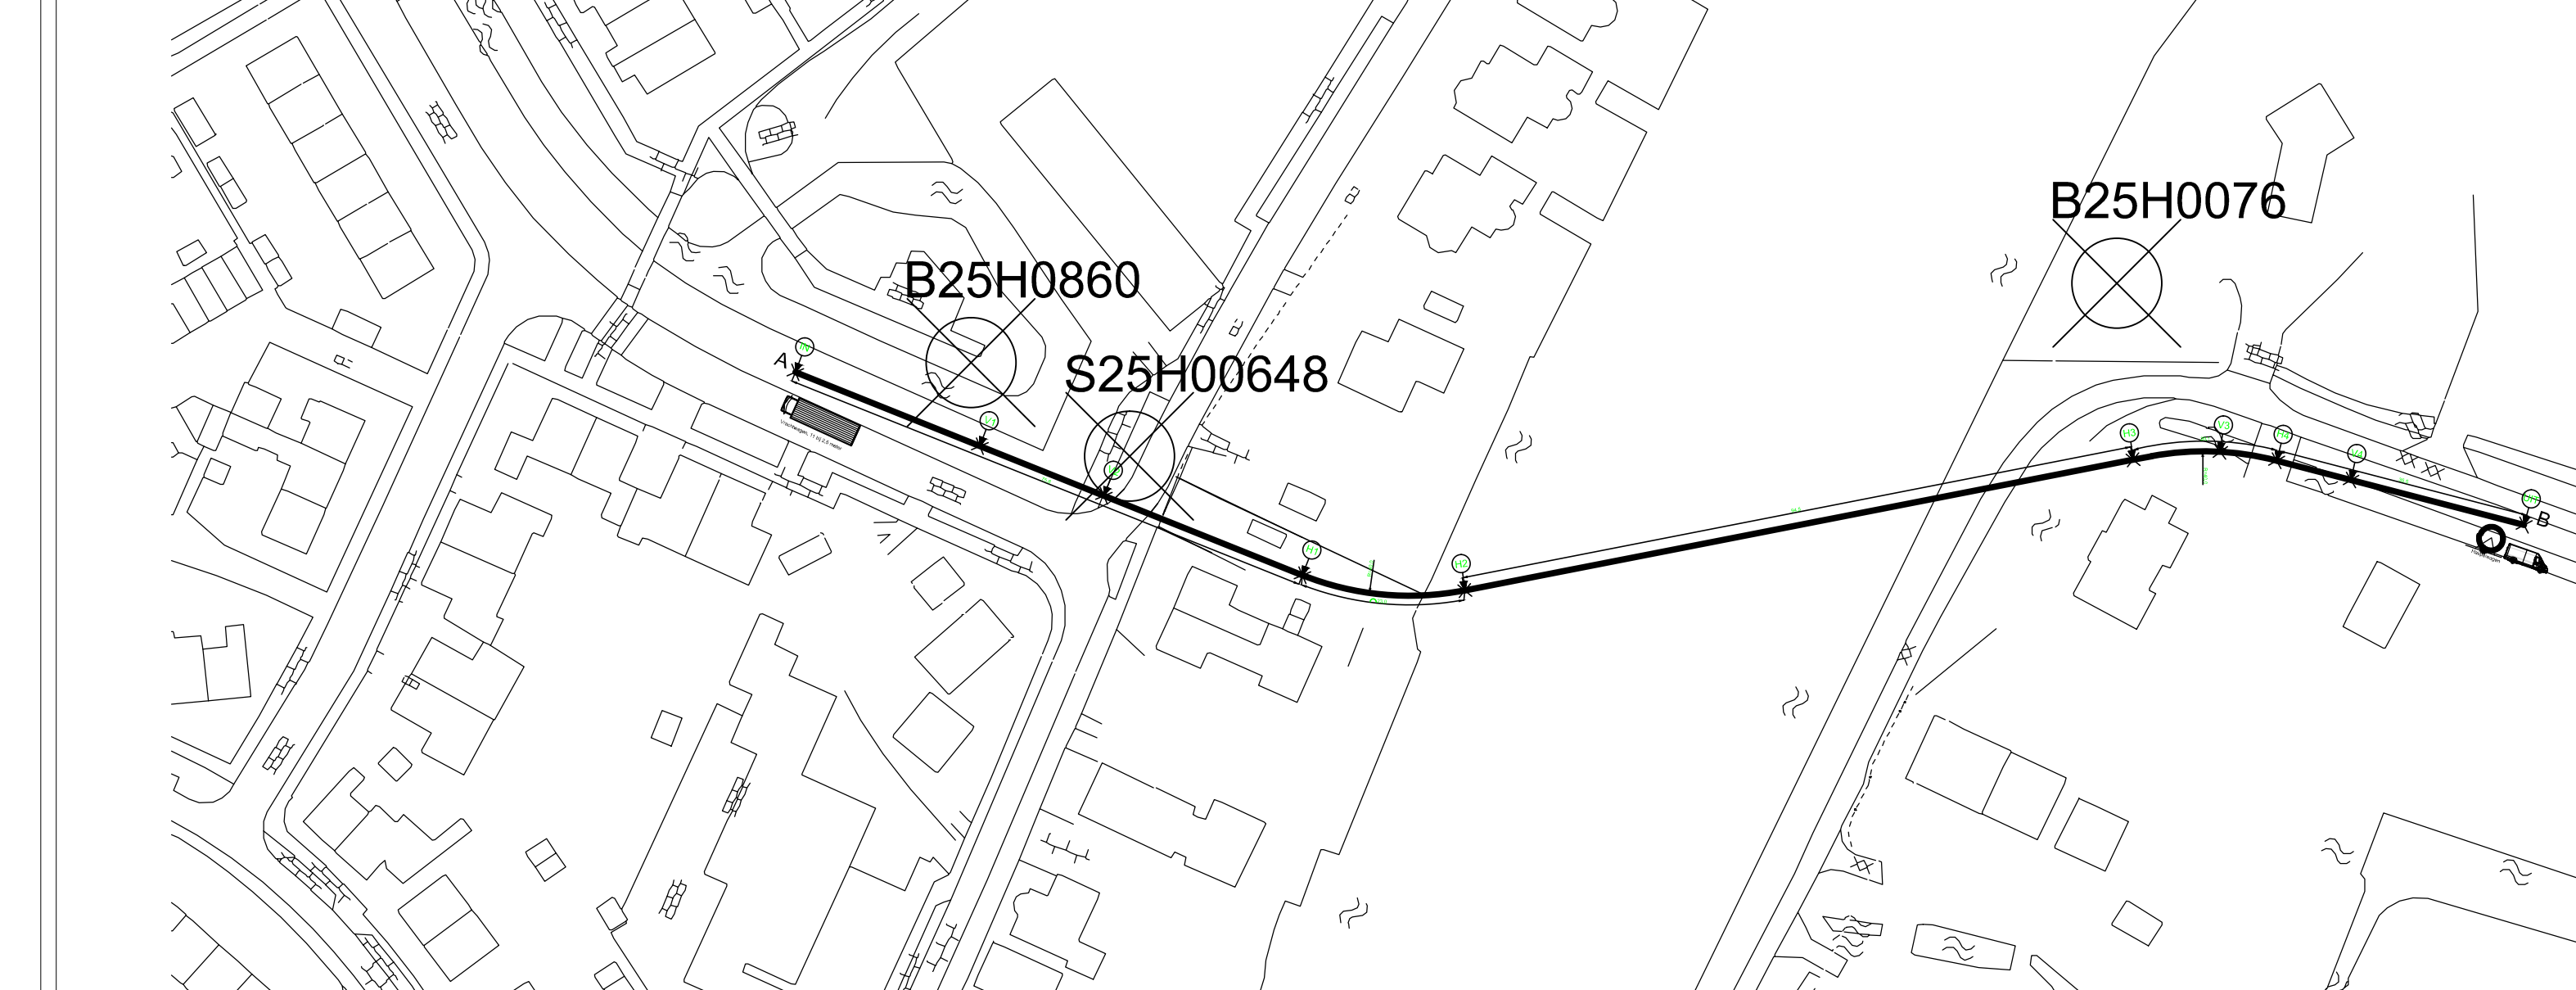


schaal 1:250

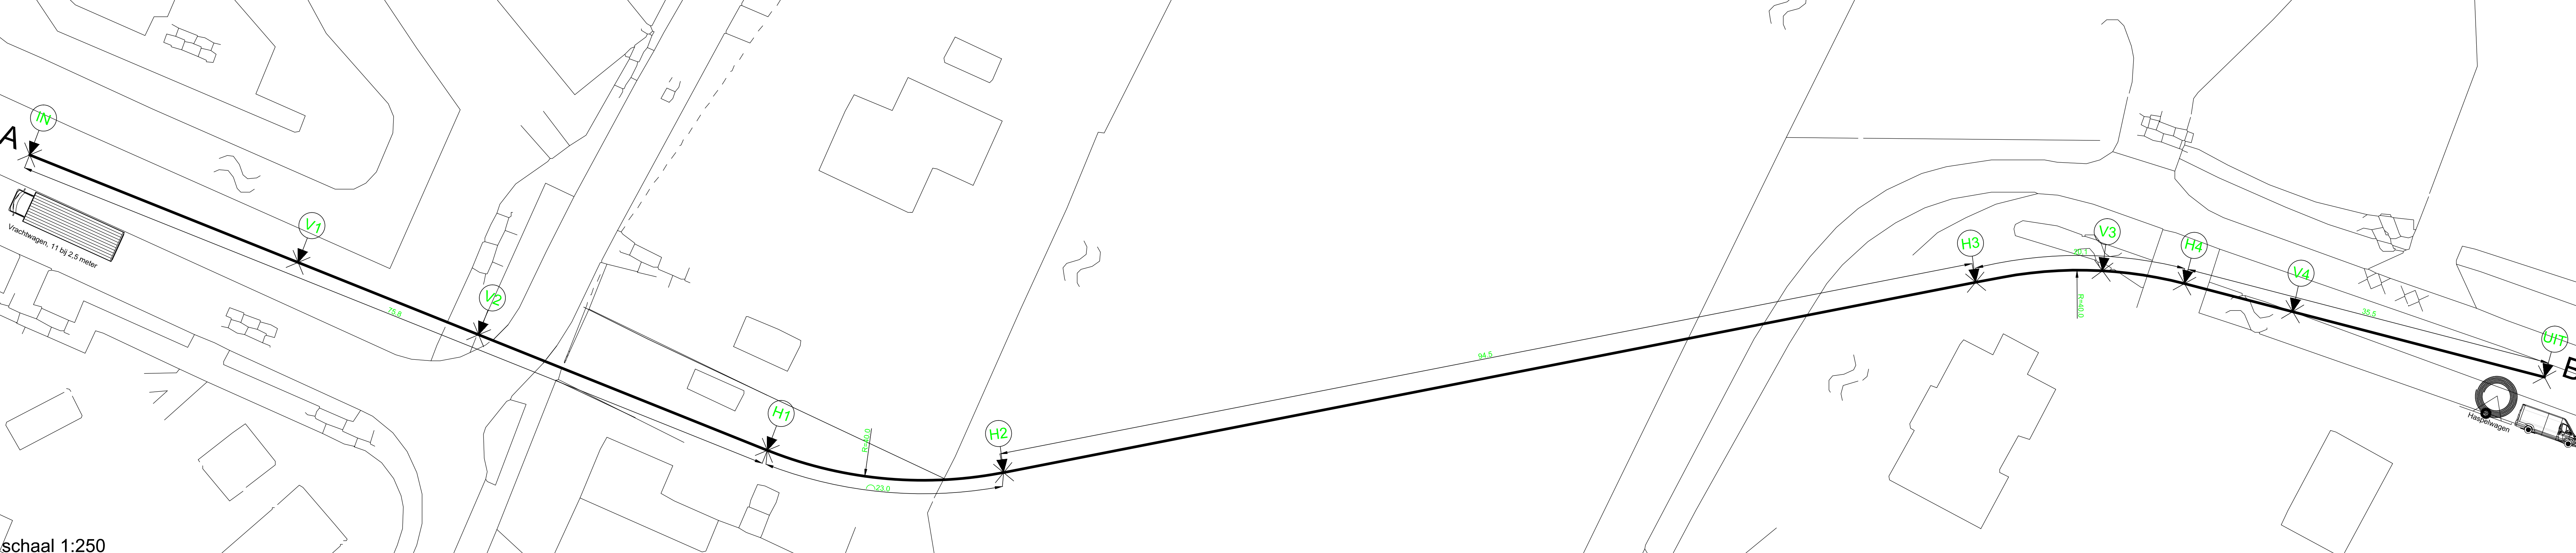

schaal 1:250

Nr.	Omschrijving	X-Coördinaat	Y-Coördinaat	Diepte tov MV
IN	Intredepunt	130635.607	476318.657	0.00
V1	Begin Rv (Neergaand)	130661.213	476308.411	-9.10
V2	Eind Rv (Neergaand)	130678.435	476301.519	-12.00
V3	Begin Rv (Opgaand)	130833.346	476307.612	-10.90
V4	Eind Rv (Opgaand)	130851.489	476303.714	-8.20
UIT	Uitredepunt	130875.513	476297.479	0.00

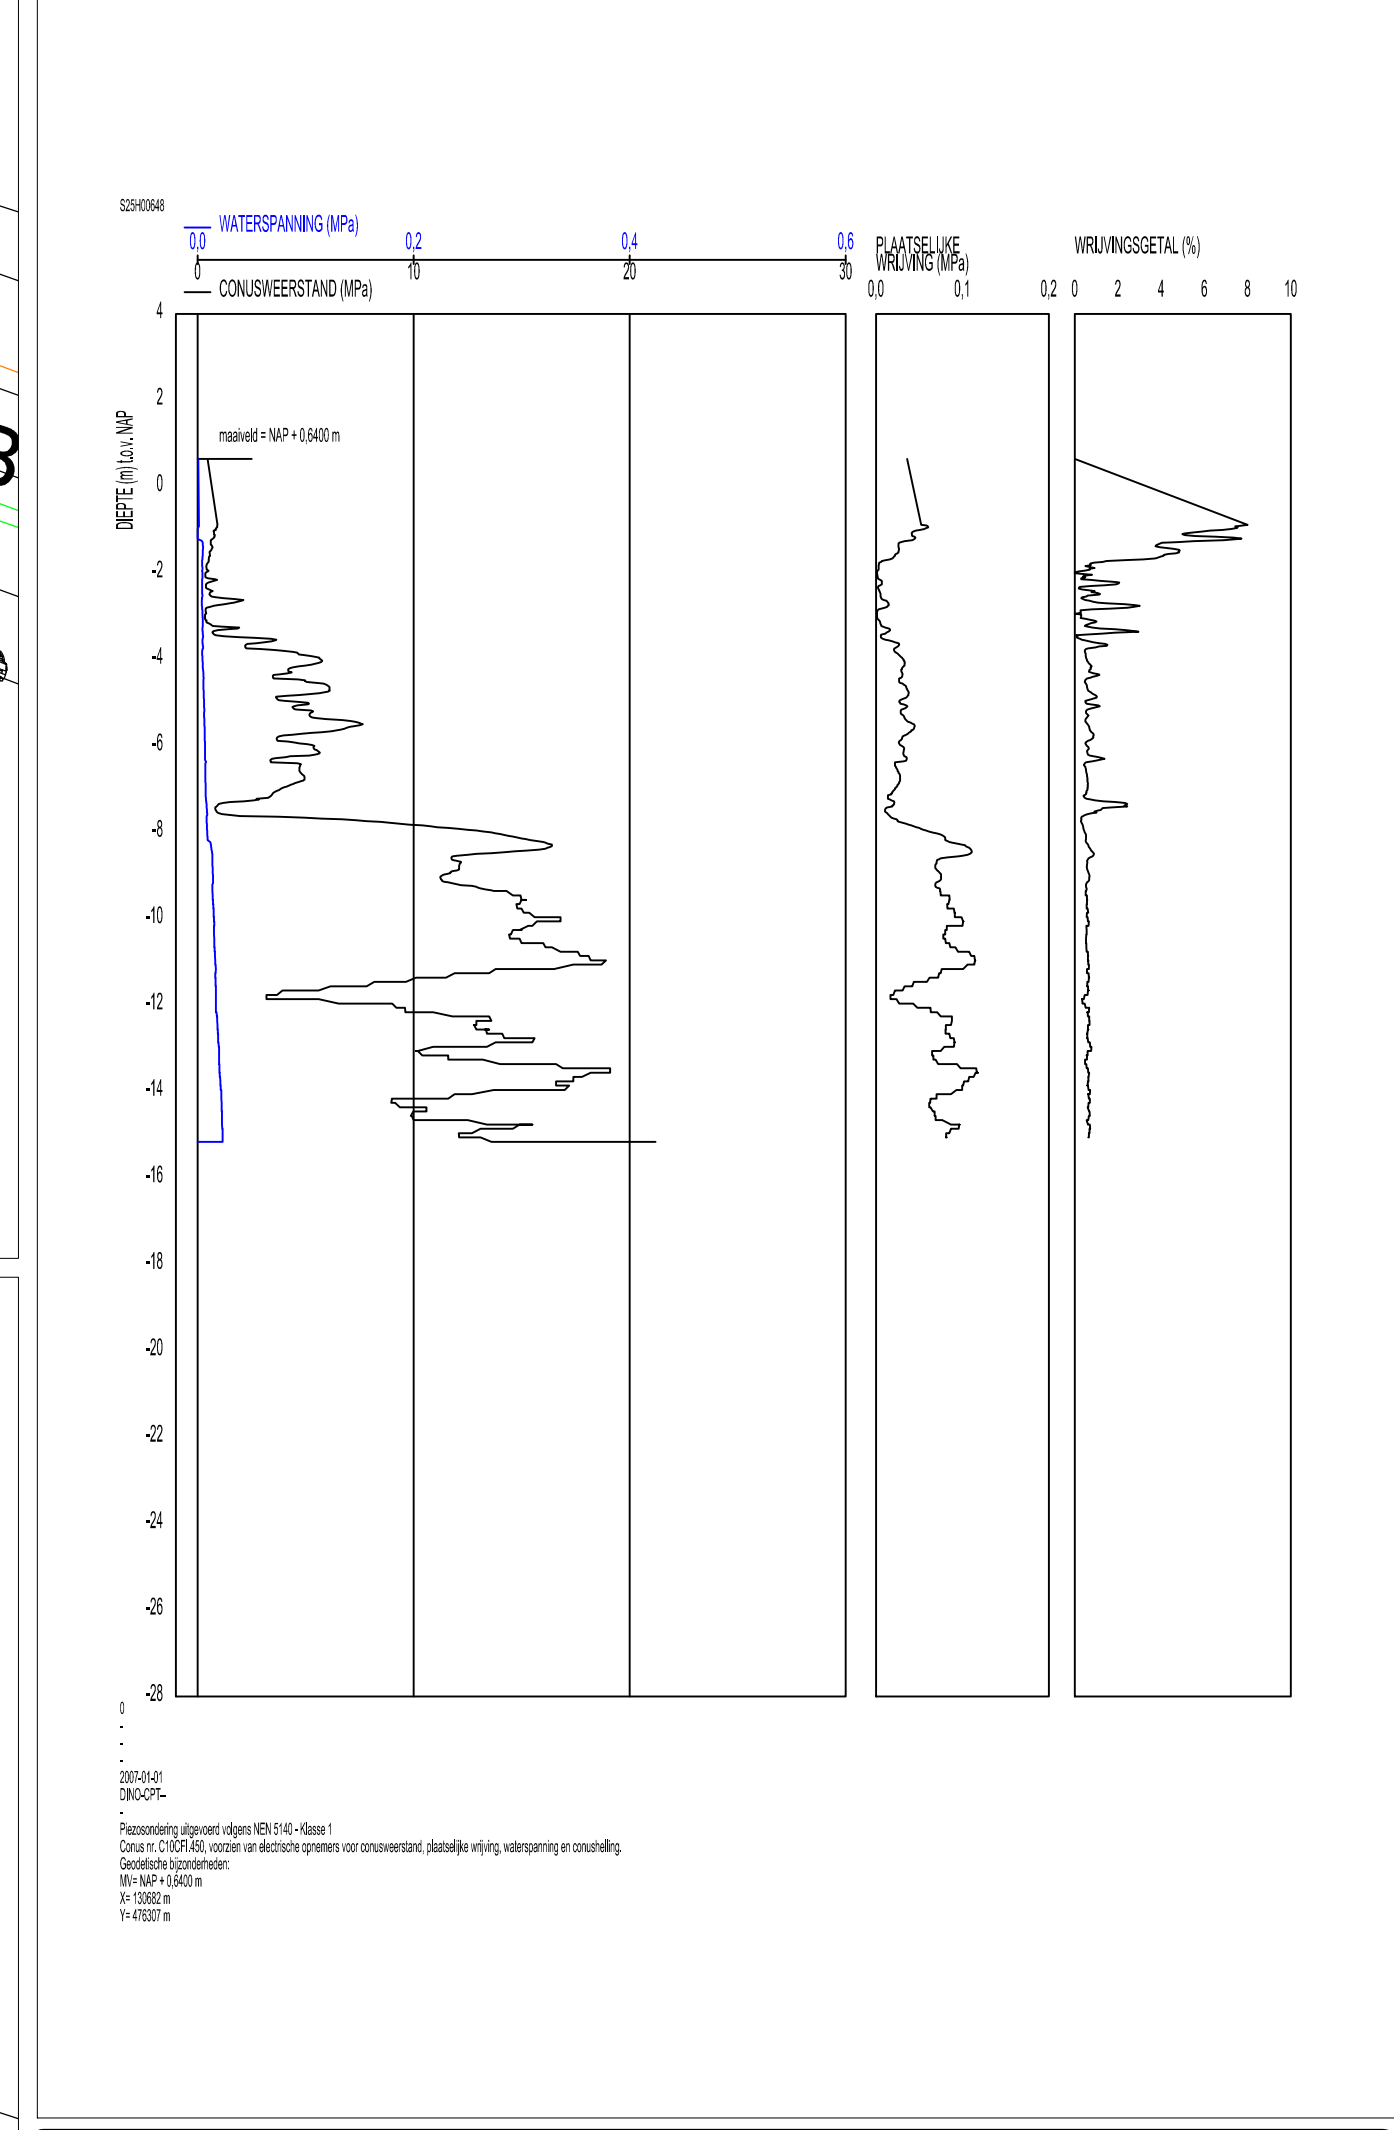

PRISMA
GEODESIE

Opdrachtgever: Schuring

Project: Opdrachtgever: 82016-953

Kennmerk: Boorvergunning

Vergunningnummer: v1.0

Project: Prima-Geodesie: 16400-02-24

Boormeester: 63°E100

SDR-Klasse: 11

Lengte mat.: 252.31 m

Lengte boring: 249.00 m

Gestuurde Boring
Petersburg 1
Nigtevecht

Vierbreed bv
geestdorpse
weg 10
1820
1820

Schuring

geestdorpse
weg 10
1820
1820

Opmerkingen:

Aan deze tekening kunnen geen rechten worden ontleend.

Discipline: Gestuurde Boring

Status: Concept Ontwerp

Uitgevoerd:

Boormeester: 63°E100

Material: 11

Lengte mat.: 252.31 m

Lengte boring: 249.00 m

Wijzigingen:

Datum: Omschrijving: Get: Ge:

Schaal Profiel: 1:250

Schaal Topogr.: Overz.: 1:500

Aant. blz.: 1 van 1

Formaat: A0

Getekend: Datum: Geocor:

JRS 02-06-2016 MH

Bestandsnaam: Profiel Petersburg 1 Nigtevecht (ontwerp) v1.0