

RUIMTESTAAT (Begane grond)

gebruiksoverval: 410,92 m² (Zorgfunctie)

Ruimte	vloeroppervlakte	verblijfsruimte	verkeersruimte
0.04	teampost	21,26 m²	m²
0.05	gang	10,36 m²	m²
0.06	medicatiekamer	8,11 m²	m²
0.07	gang	43,00 m²	m²
0.08	gang	43,00 m²	m²
0.09	z/slaapkamer	19,04 m²	m²
0.10	badkamer	5,56 m²	m²
0.11	z/slaapkamer	19,04 m²	m²
0.12	badkamer	5,56 m²	m²
0.13	z/slaapkamer	19,04 m²	m²
0.14	badkamer	5,56 m²	m²
0.15	z/slaapkamer	19,04 m²	m²
0.16	badkamer	5,56 m²	m²
0.17	z/slaapkamer	19,04 m²	m²
0.18	badkamer	5,56 m²	m²
0.19	z/slaapkamer	19,04 m²	m²
0.20	badkamer	5,56 m²	m²
0.21	z/slaapkamer	19,04 m²	m²
0.22	badkamer	5,56 m²	m²
0.23	z/slaapkamer	19,04 m²	m²
0.24	badkamer	5,56 m²	m²
0.25	innamekamer / wasr.	8,16 m²	m²
0.26	huiskamer	67,58 m²	m²
0.27	miva-toilet	4,05 m²	m²
0.28	bergruimte	3,90 m²	m²
0.29	techniek	4,05 m²	m²
0.30	badkamer	9,81 m²	m²
0.31	ontvanger / spreukr.	11,53 m²	m²
0.32	werktafel	3,96 m²	m²
0.33	meterkast	0,48 m²	m²
0.34	meterkast	0,25 m²	m²
total:	393,31 m²	219,47 m²	53,36 m²

RUIMTESTAAT (Begane grond)

gebruiksoverval: 170,56 m² (Woonfunctie)

Ruimte	vloeroppervlakte	verblijfsruimte	verkeersruimte
0.01	tochtstut	4,80 m²	m²
0.02	meterkast	1,93 m²	m²
0.03	gang	45,33 m²	m²
0.04	gang	3,92 m²	m²
0.05	traprenhuis	9,00 m²	m²
0.06	tochtstut	4,15 m²	m²
0.07	meterkast	0,29 m²	m²
0.08	woonkamer/keuken	25,09 m²	21,54 m²
0.09	woonkamer/keuken	25,09 m²	21,54 m²
0.10	berging	4,32 m²	m²
0.11	woonkamer/keuken	25,09 m²	21,54 m²
0.12	berging	4,32 m²	m²
total:	165,23 m²	67,20 m²	0,00 m²

RUIMTESTAAT (Begane grond)



gebruiksoverval: 166,51 m² (Overige gebruiksruimte)

Ruimte	vloeroppervlakte	verblijfsruimte	verkeersruimte
0.52	gezamenlijke berging	30,95 m²	m²
0.53	gang	25,57 m²	m²
0.54	berging	5,16 m²	m²
0.55	berging	5,16 m²	m²
0.56	berging	5,16 m²	m²
0.57	berging	5,11 m²	m²
0.58	berging	5,08 m²	m²
0.59	berging	5,09 m²	m²
0.60	berging	5,09 m²	m²
0.61	berging	5,14 m²	m²
0.62	berging	5,16 m²	m²
0.63	berging	5,11 m²	m²
0.64	berging	5,16 m²	m²
0.65	berging	5,06 m²	m²
0.66	berging	5,58 m²	m²
0.67	berging	5,66 m²	m²
0.68	berging	5,60 m²	m²
0.69	berging	5,13 m²	m²
0.70	berging	5,16 m²	m²
0.71	berging	5,16 m²	m²
0.72	afval berging	9,98 m²	m²
total:	160,22 m²	0,00 m²	25,57 m²

RUIMTESTAAT (Begane grond)

gebruiksoverval: 180,34 m² (Bijeenkomstfunctie)

Ruimte	vloeroppervlakte	verblijfsruimte	verkeersruimte
0.38	toiletten	3,43 m²	m²
0.38a	toilet	1,11 m²	m²
0.38b	toilet	1,11 m²	m²
0.39	multifunctionele ruimte	144,88 m²	m²
0.40	berging	13,96 m²	m²
0.41	miva-toilet	4,38 m²	m²
total:	173,45 m²	144,58 m²	0,00 m²

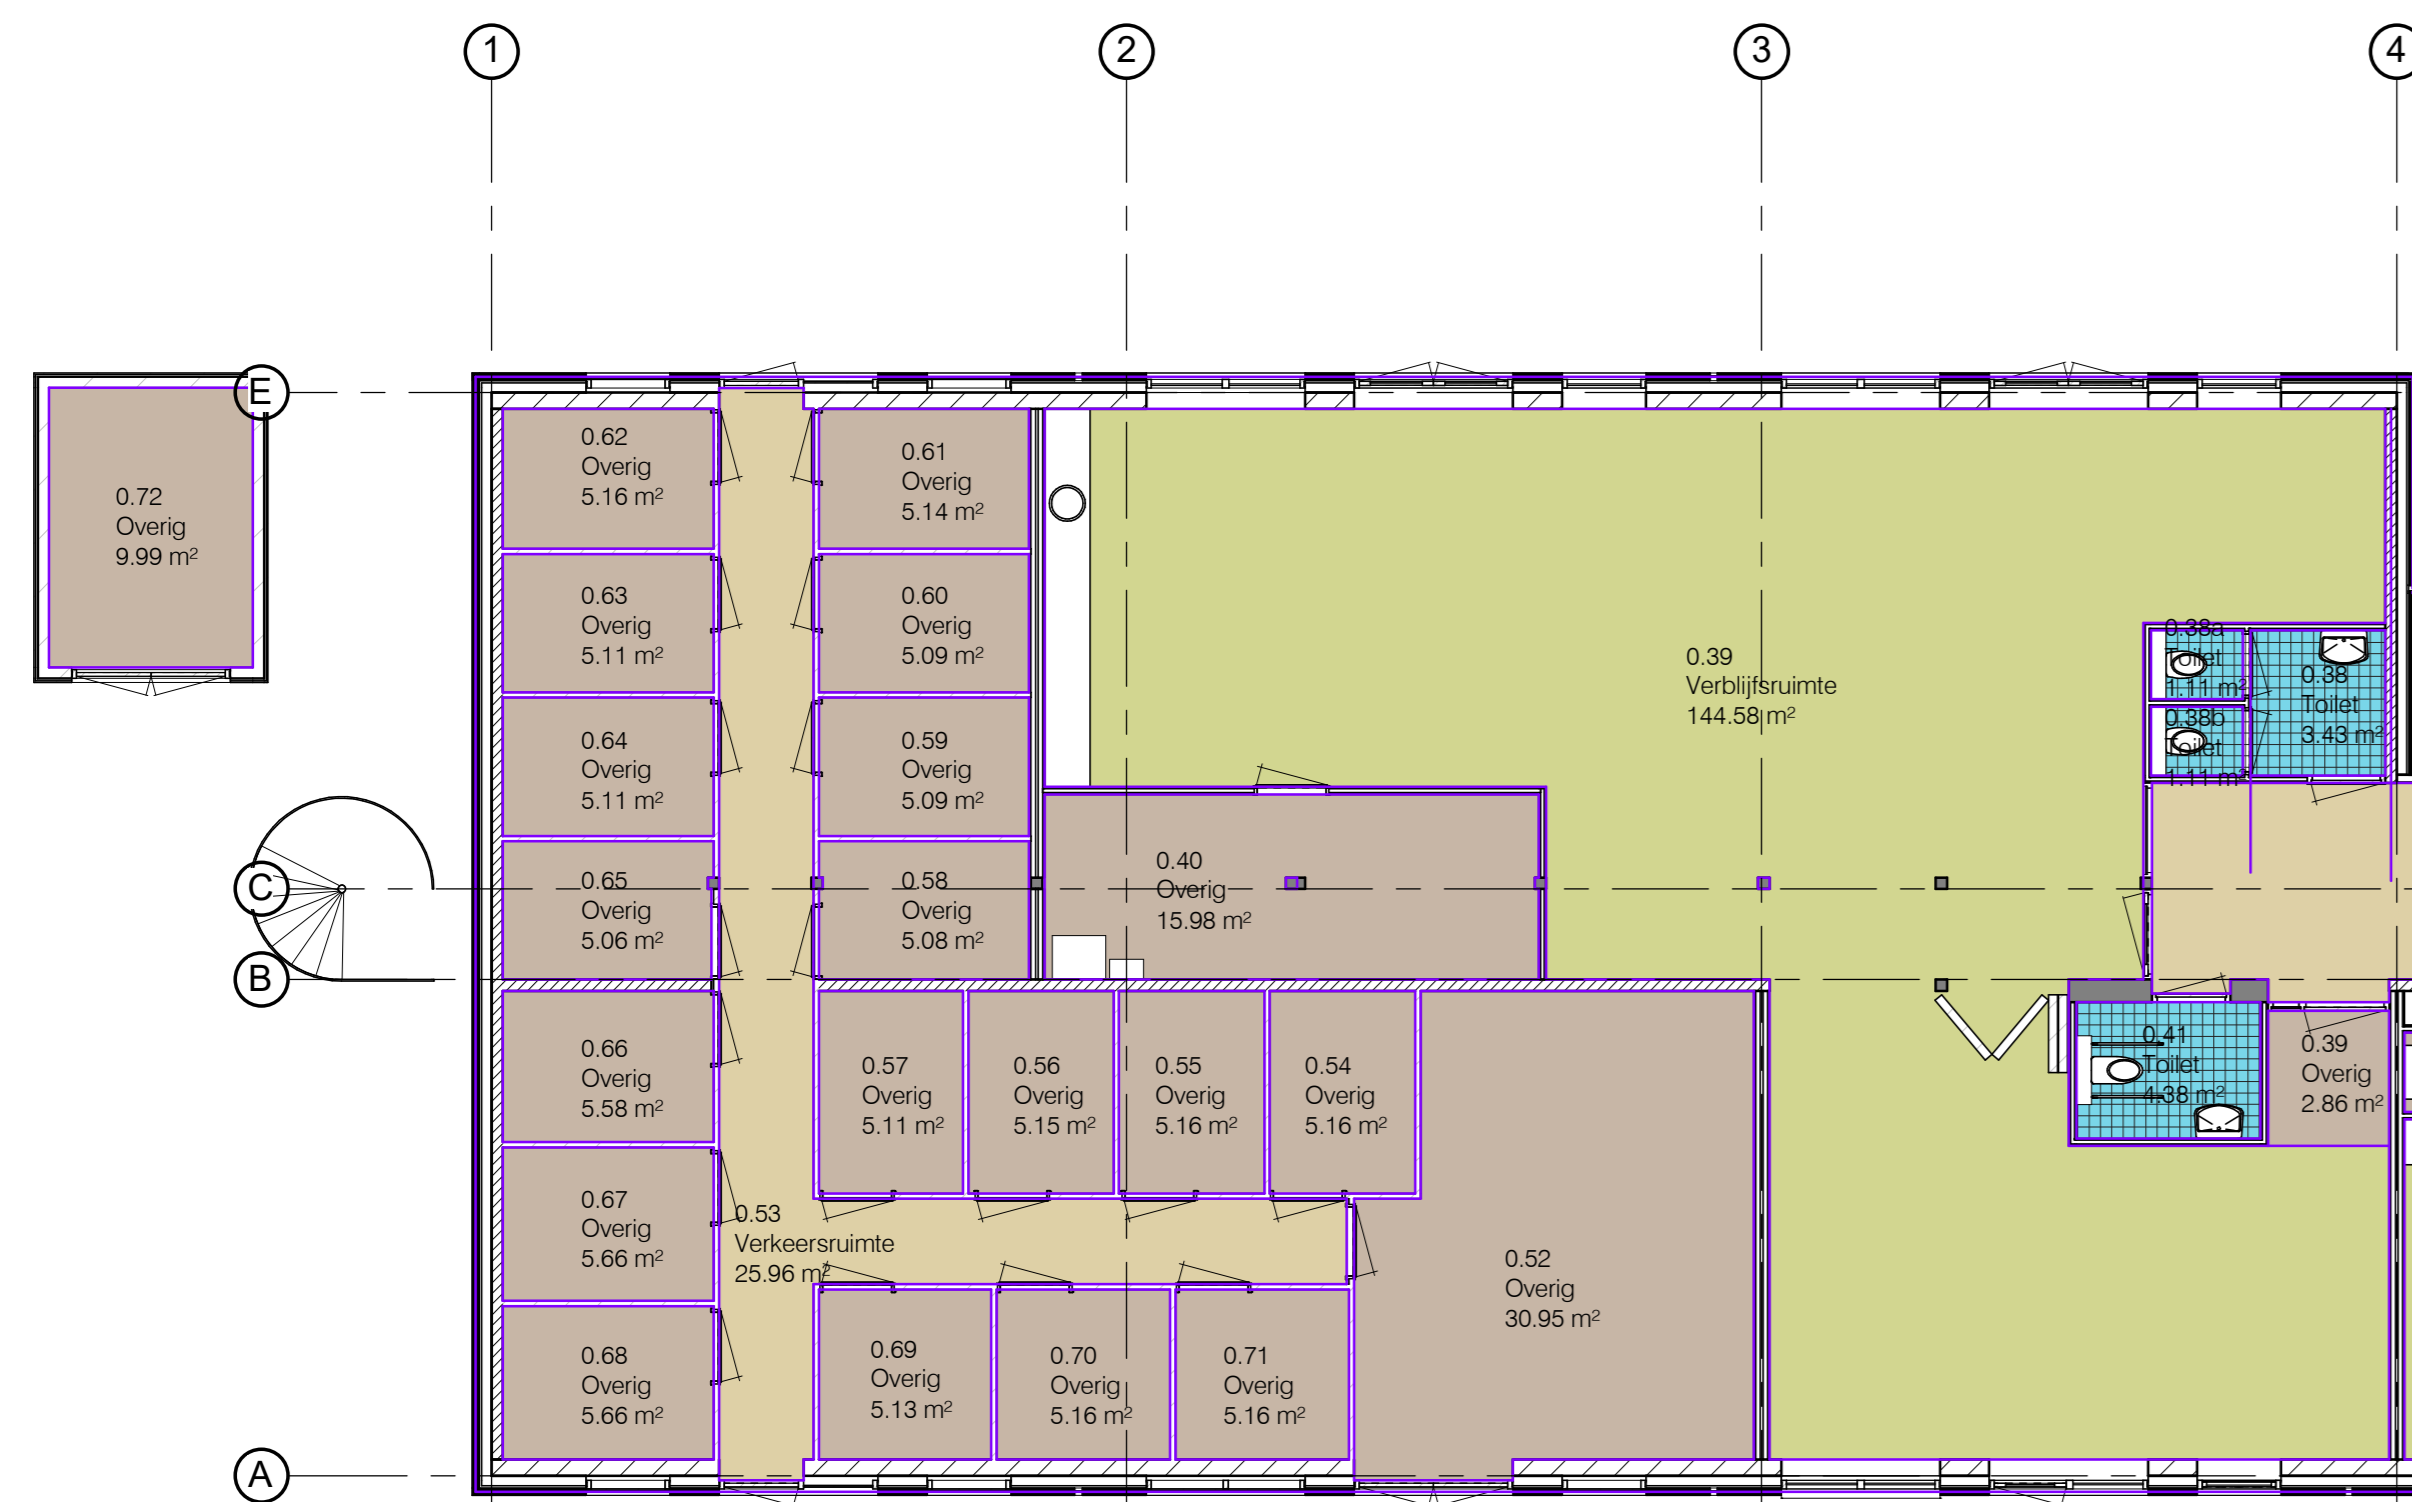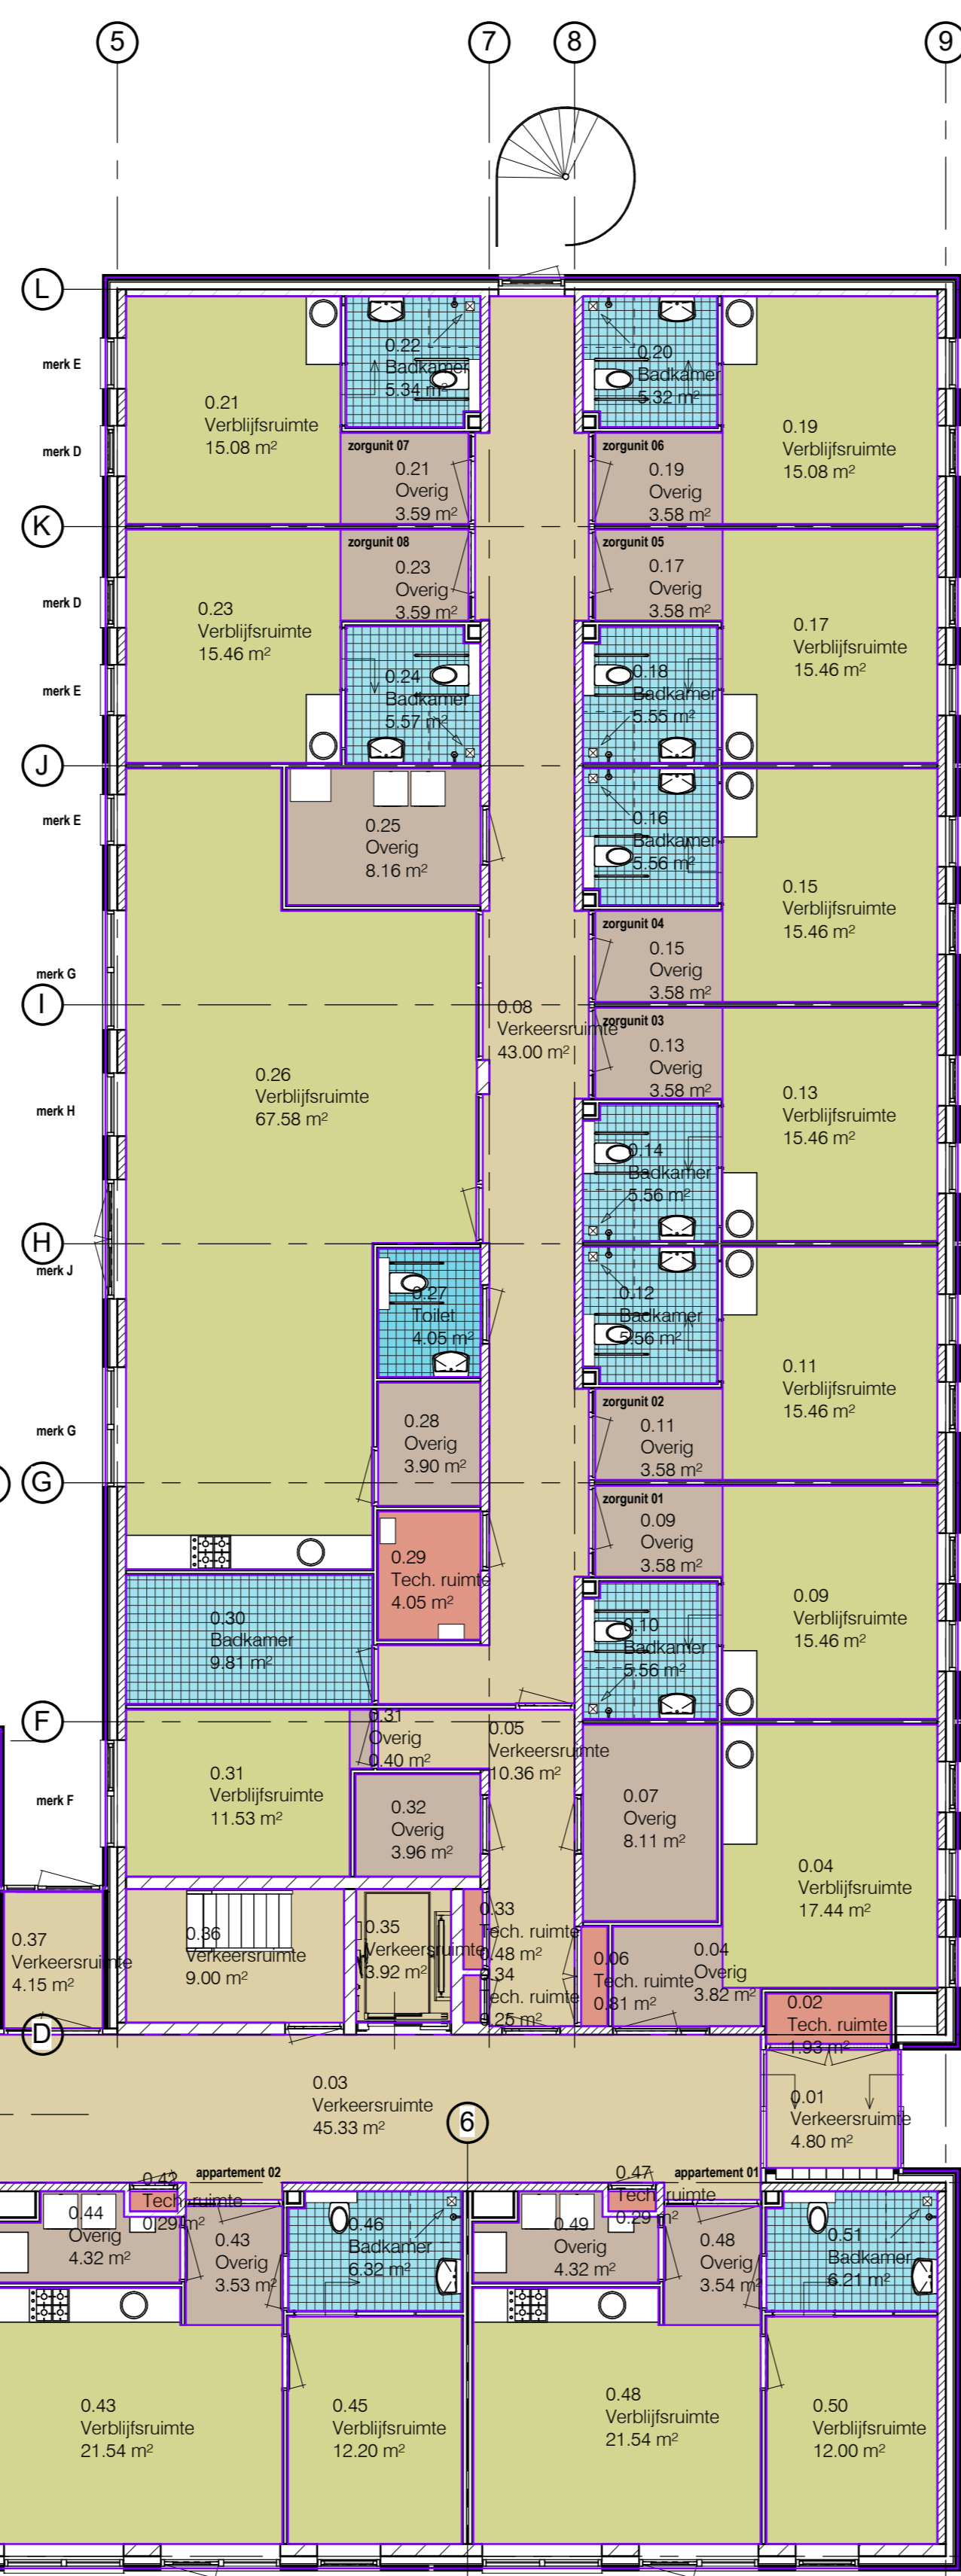

BEGANE GROND

RUIMTESTAAT (1e Verdieping)



gebruiksoverval: 492,74 m² (Woonfunctie)

Ruimte	vloeroppervlakte	verblijfsruimte	verkeersruimte
1.01	trappenhuis	2,36 m²	m²
1.02	gang	69,60 m²	m²
1.03	meterkast	0,29 m²	m²
1.04	gang	2,36 m²	m²
1.05	woonkamer/keuken	25,09 m²	21,54 m²
1.06	berging	4,32 m²	m²
1.07	woonkamer/keuken	25,09 m²	21,54 m²
1.08	woonkamer/keuken	25,09 m²	21,54 m²
total:	456,39 m²	269,12 m²	71,96 m²

RUIMTESTAAT (1e Verdieping)

gebruiksoverval: 413,23 m² (Zorgfunctie)

Ruimte	vloeroppervlakte	verblijfsruimte	verkeersruimte
1.03	werktafel	3,97 m²	m²
1.04	gang	53,32 m²	m²
1.05	slaapwacht	21,20 m²	m²
1.06	douche	4,32 m²	m²
1.07	z/slaapkamer	19,04 m²	15,46 m²
1.08	badkamer	5,56 m²	m²
1.09	z/slaapkamer	19,04 m²	15,46 m²
1.10	badkamer	5,56 m²	m²
1.11	z/slaapkamer	19,04 m²	15,46 m²
1.12	badkamer	5,56 m²	m²
1.13	z/slaapkamer	19,04 m²	15,46 m²
1.14	badkamer	5,56 m²	m²
1.15	z/slaapkamer	19,04 m²	15,46 m²
1.16	badkamer	5,56 m²	m²
1.17	z/slaapkamer	19,04 m²	15,46 m²
1.18	badkamer	5,56 m²	m²
1.19	z/slaapkamer	19,04 m²	15,46 m²
1.20	badkamer	5,56 m²	m²
1.21	z/slaapkamer	19,04 m²	15,46 m²
1.22	badkamer	5,56 m²	m²
1.23	innamekamer/wasruimte	8,16 m²	m²
1.24	huiskamer	67,58 m²	m²
1.25	bergruimte	3,90 m²	m²
1.26	miva-toilet	4,05 m²	m²
1.27	techniek	4,05 m²	m²
1.28	techniek	4,05 m²	m²
1.29	gezamenlijke badkamer	9,81 m²	m²
1.30	bergruimte	3,90 m²	m²
1.31	meterkast	0,29 m²	m²
total:	392,58 m²	221,51 m²	53,72 m²

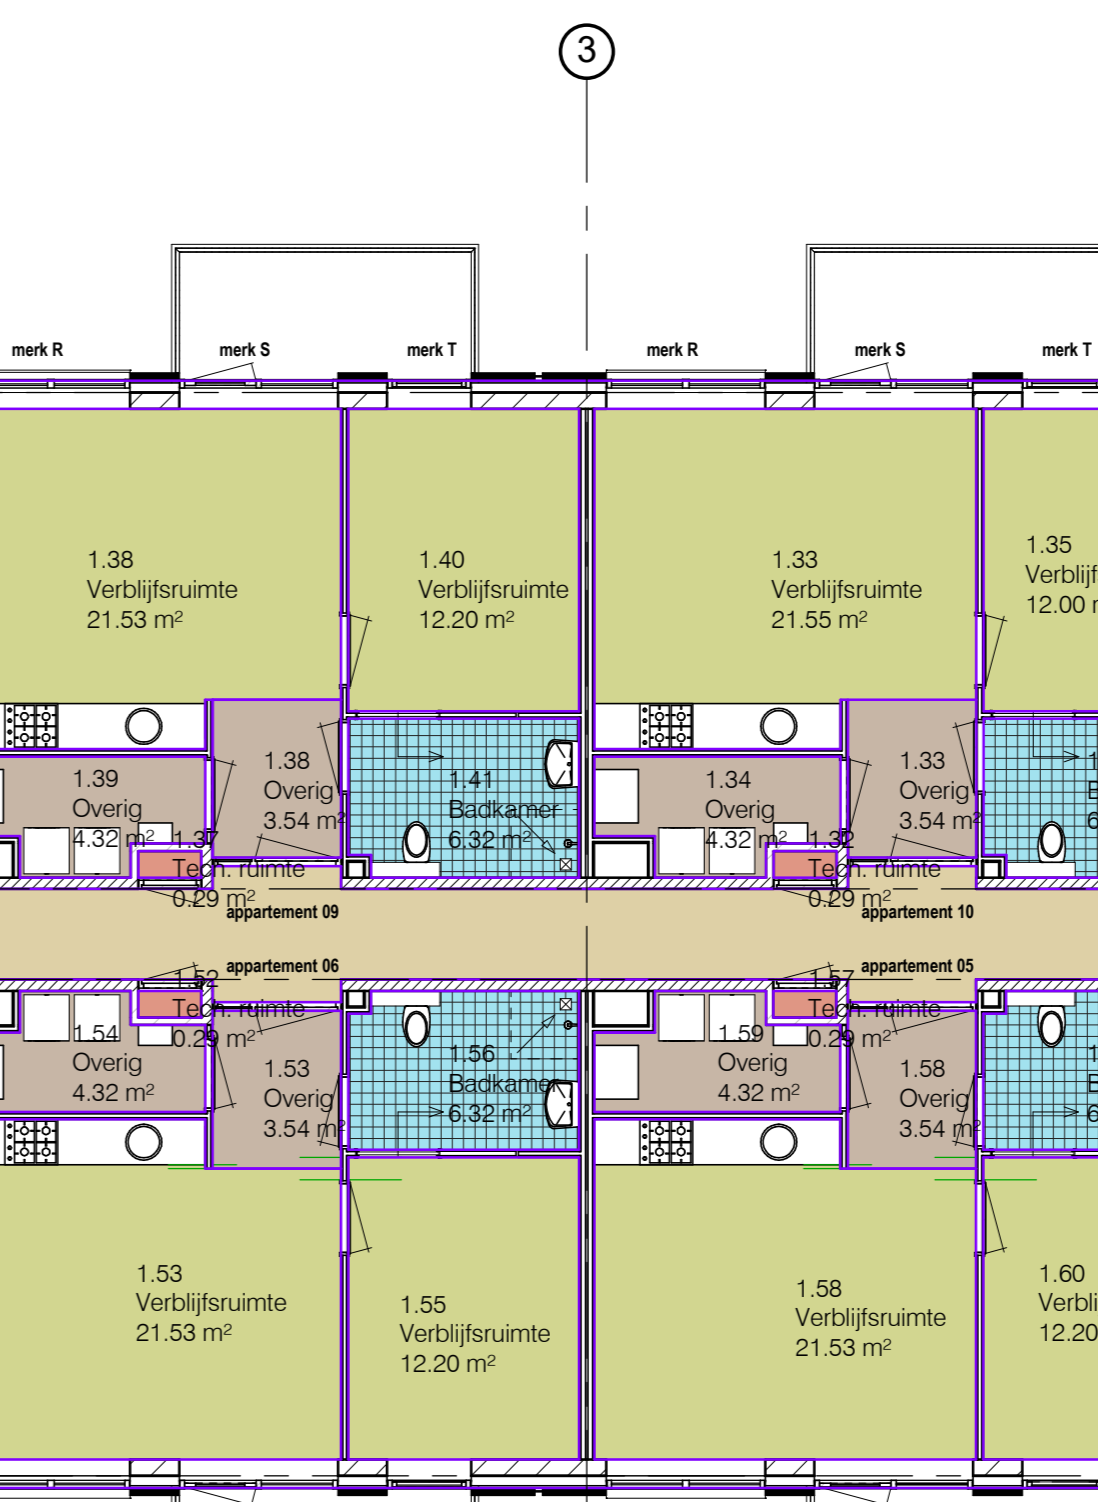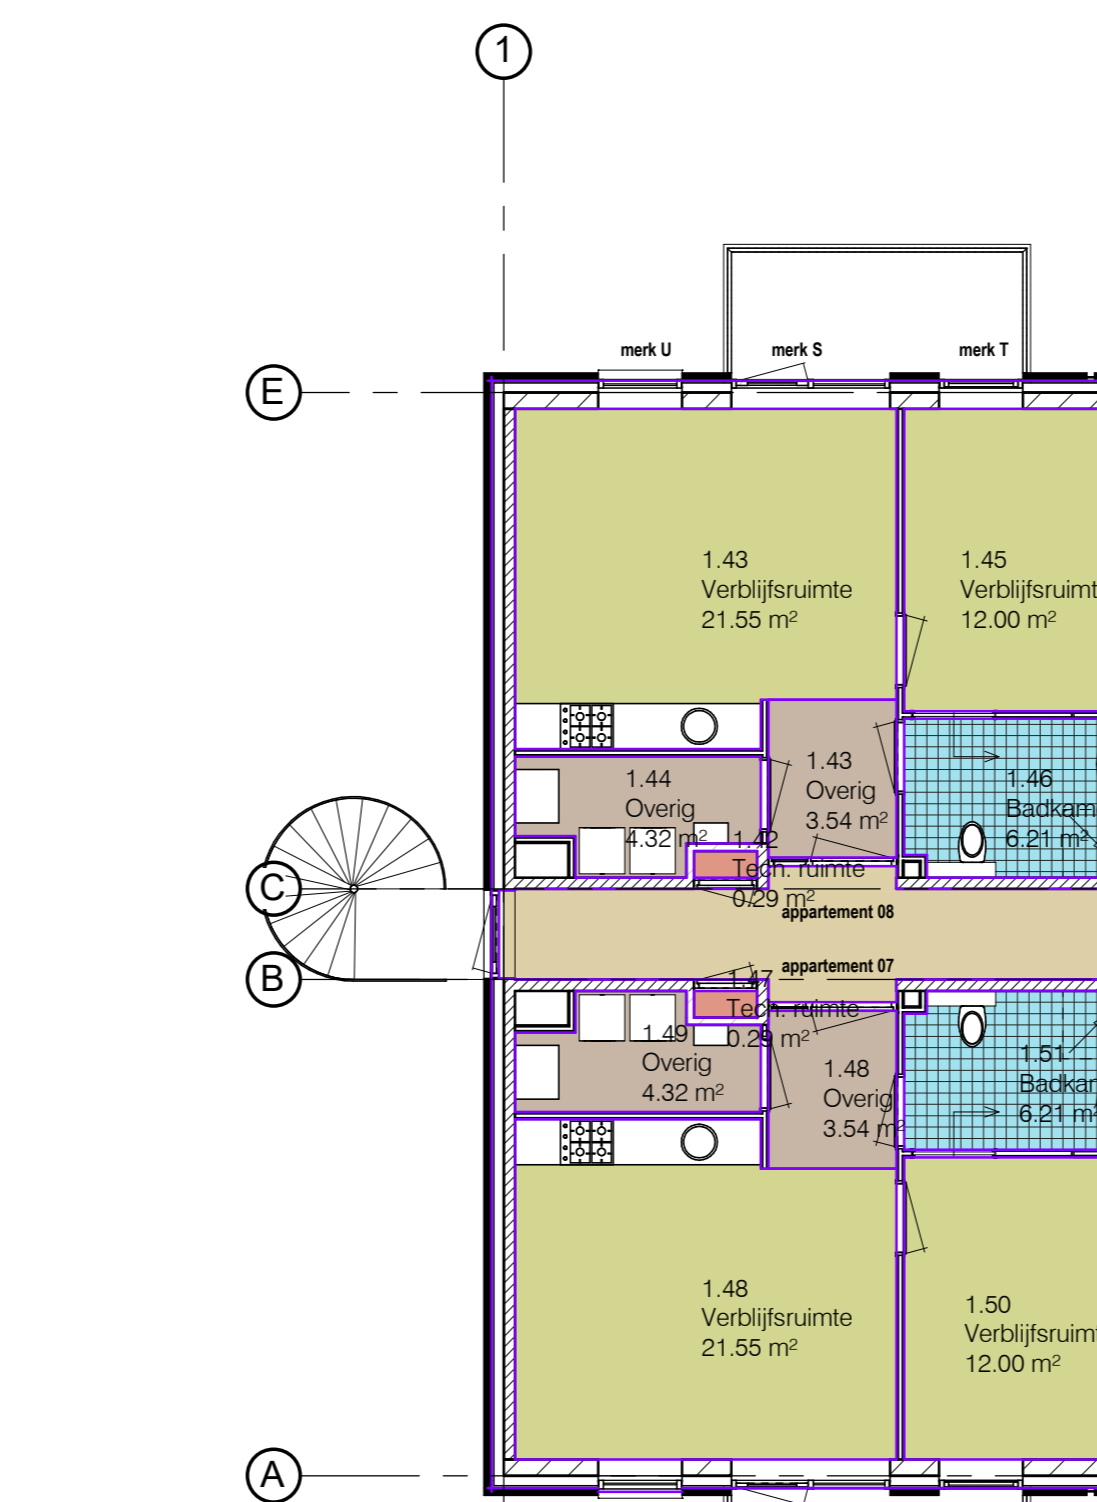

1e VERDIEPING



