



**RENVOOI RIOLERING**

- Legend:**  
 oorr = oarricht  
 wc = toilet  
 sti = standleiding  
 hwo = riemwielovervoer  
 wt = wastafel  
 b = bad  
 bod = bod  
 sp = schroefput  
 wm = wasmachine  
 dr = dinger  
 cv = vloer centrale verwarming  
 ontl sti = ontluiching standleiding

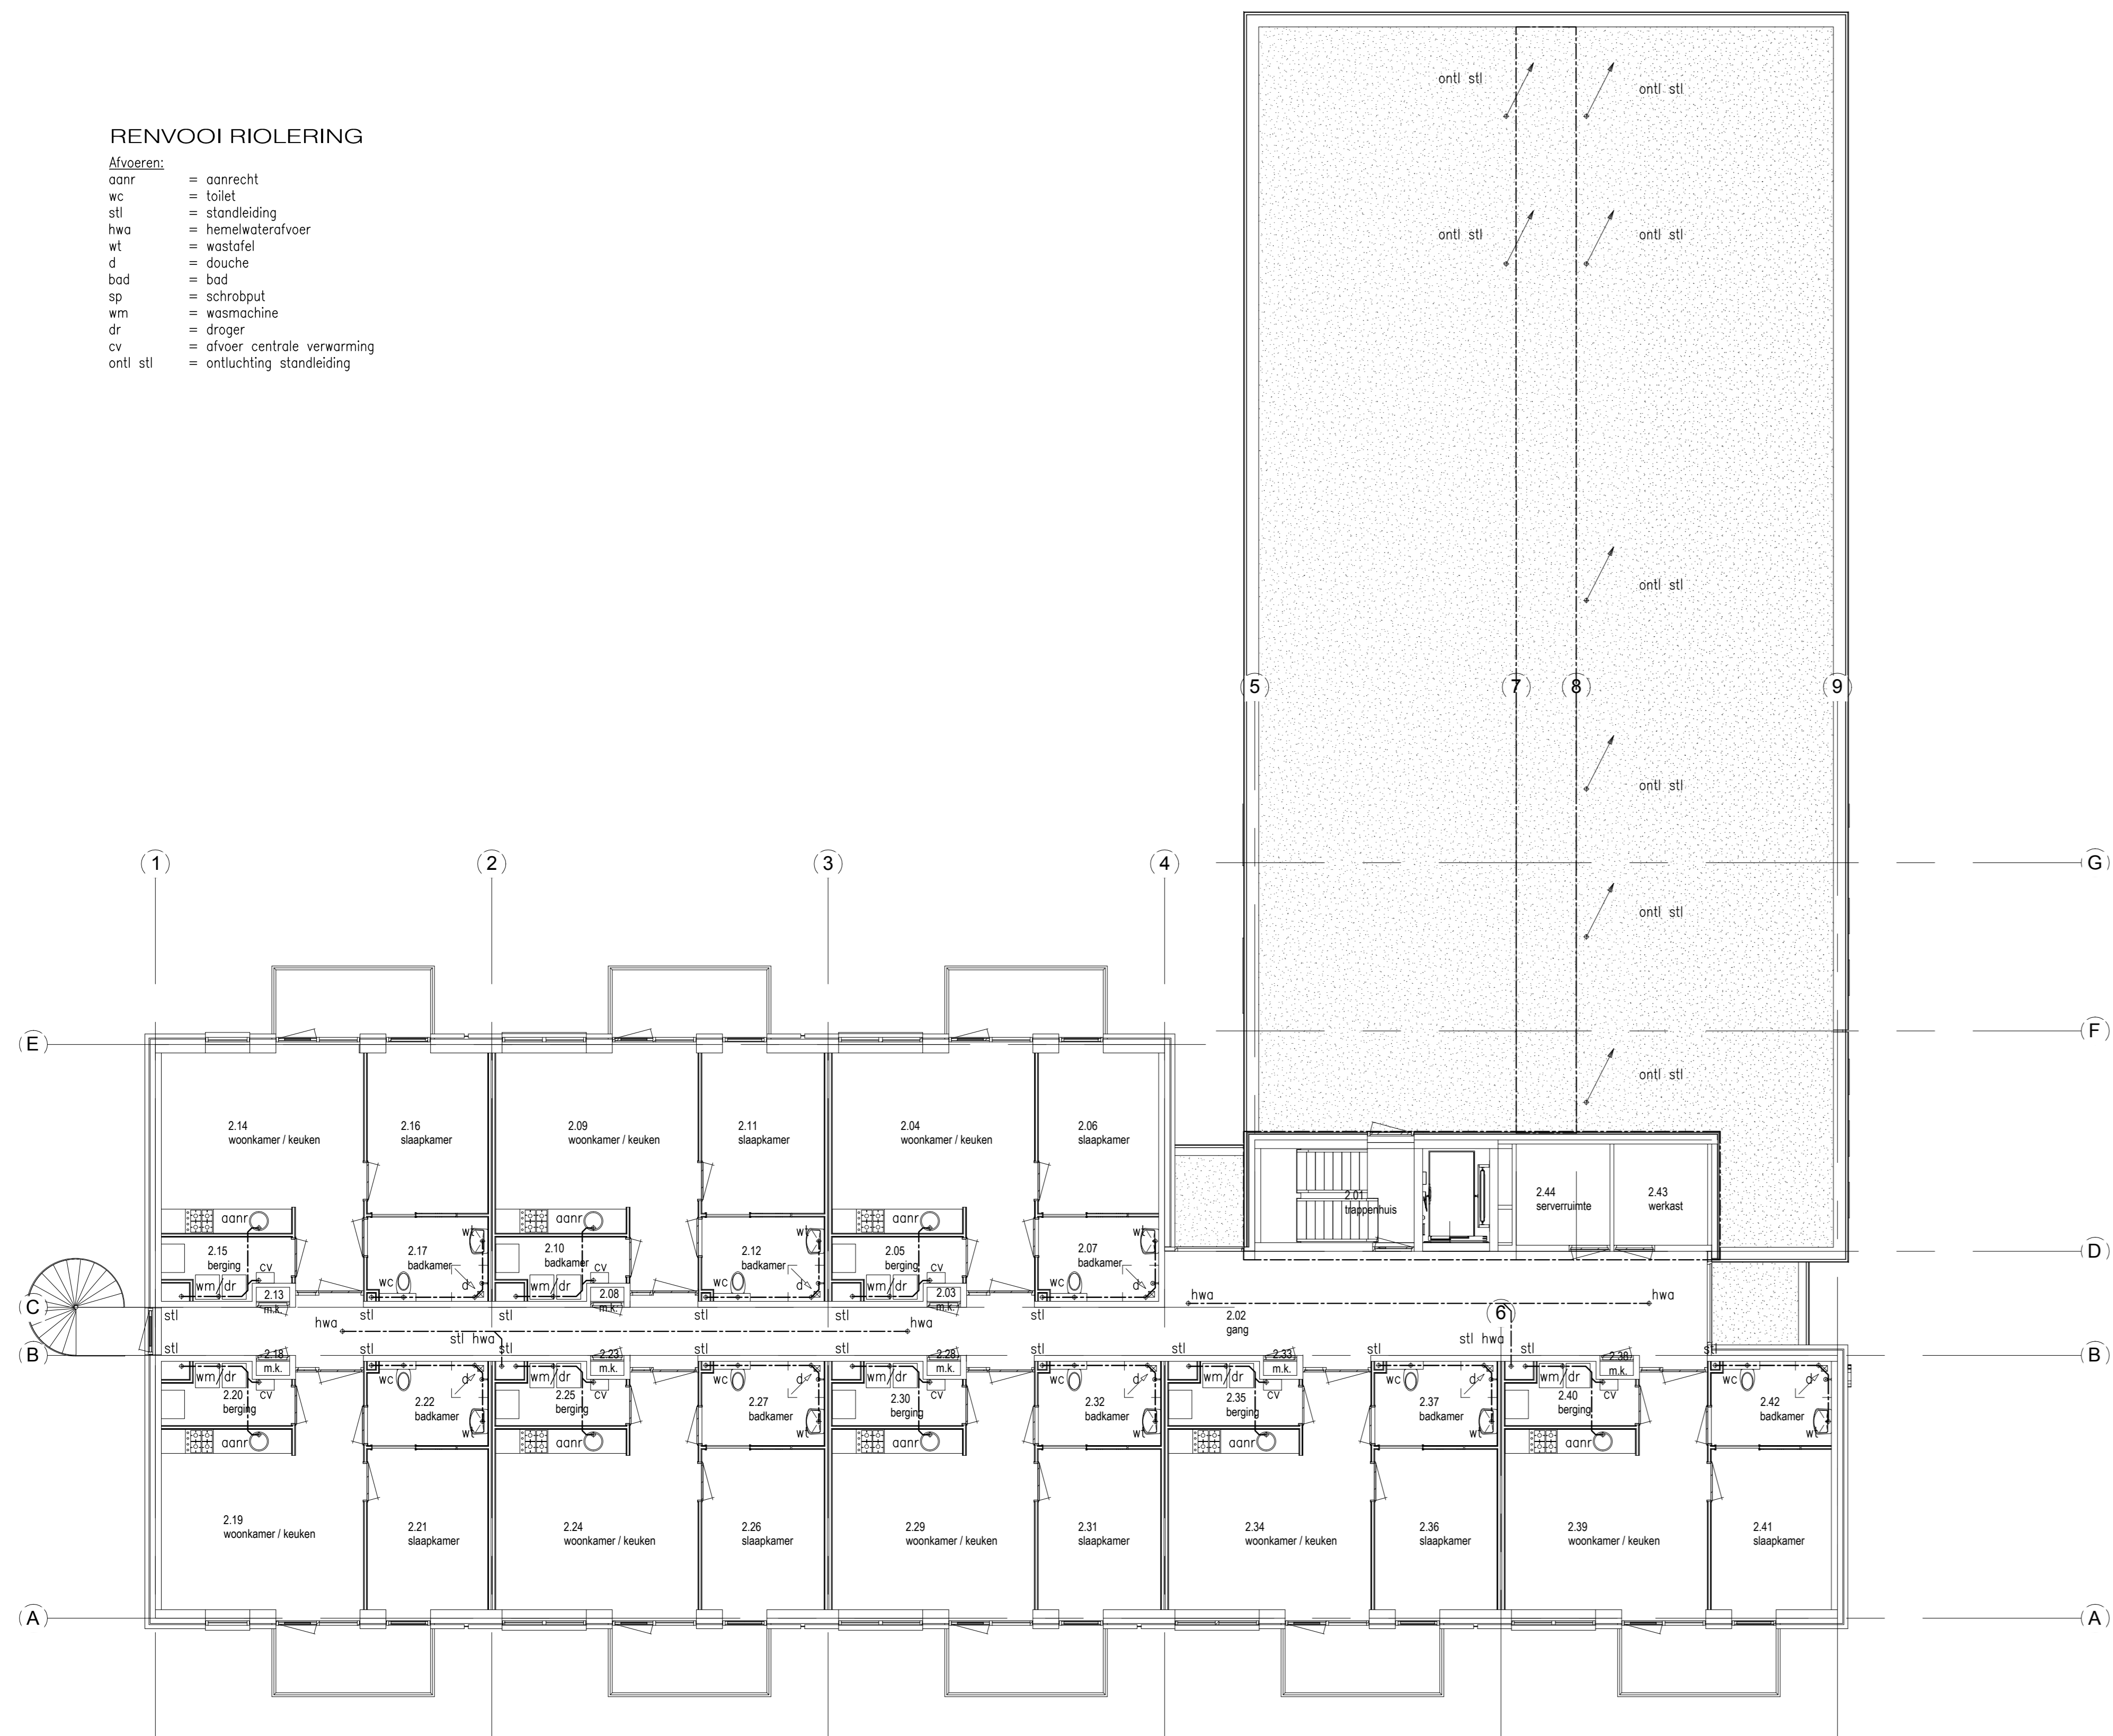

2E VERDIEPING

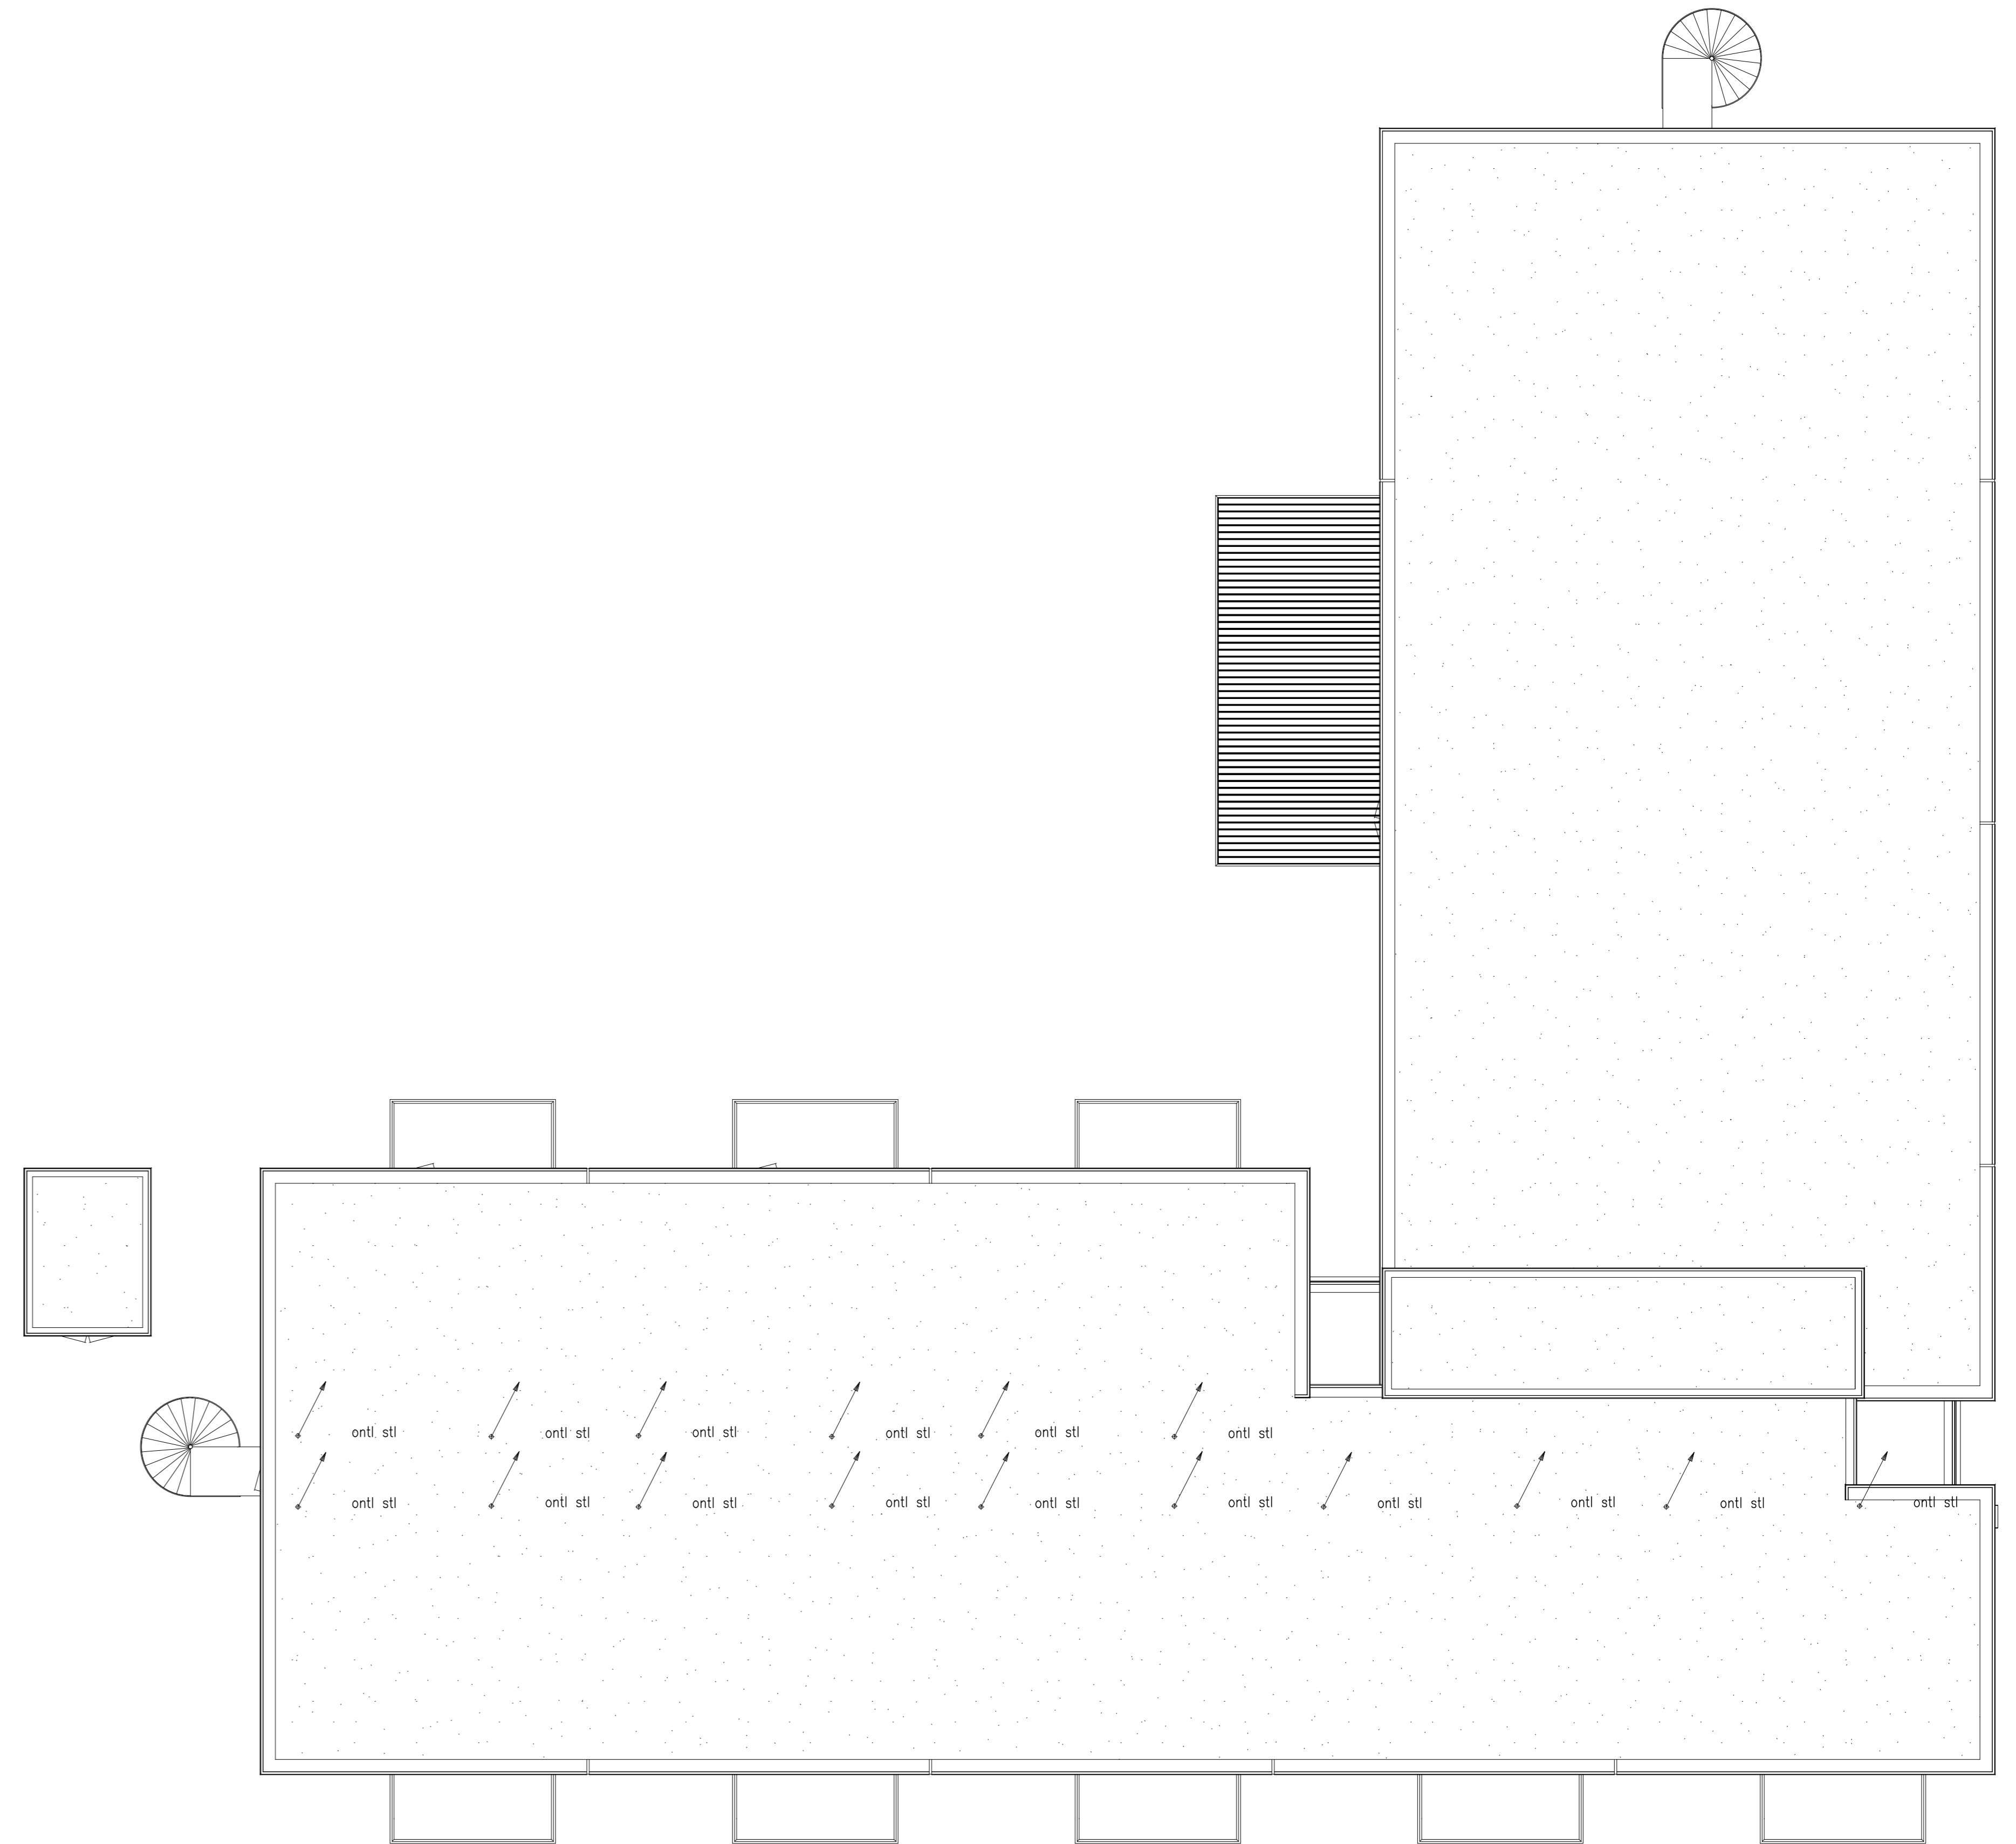

DAKAANZICHT

Behoort bij beschikking  
 d.d. 29-06-2016  
 nr.(s) ZK16002016  
 Juridisch beleidsmedewerker  
 Publiekzaken / vergunningen

ALLE MATEN IN HET WERK CONTROLEREN

**Marquart**  
**ARCHITECTEN**

Postbus 163  
 4940 AD Rossum  
 telefoon: 0162 518008  
 fax: 0162 520000  
 e-mail: info@marquart.nl

|               |  |
|---------------|--|
| project       | Nieuwbouw woon-zorggebouw SDW<br>Zustaal te Steenbergen          |
| opdrachtgever | Aan De Stegge Roosendaal<br>Vijfhuizenweg 46, 4708 AL Roosendaal |
| werknummer    | 12-097   |
| onderdeel     | Rioleringsschema<br>2e verdieping en dakaanzicht                 |
| datum         | 03-02-2016   |
| schaal        | 1:100  |
| getekend      | JP   |
| getoetst      | BEM1602423<br>gemeente Steenbergen                               |
| formaat       | 840x1100mm   |
| Revisie       | n12097/roeding blad: B06   |

|    |       |             |     |
|----|-------|-------------|-----|
| R  |       |             |     |
| D  |       |             |     |
| C  |       |             |     |
| B  |       |             |     |
| A  |       |             |     |
| nr | datum | opmerkingen | get |