


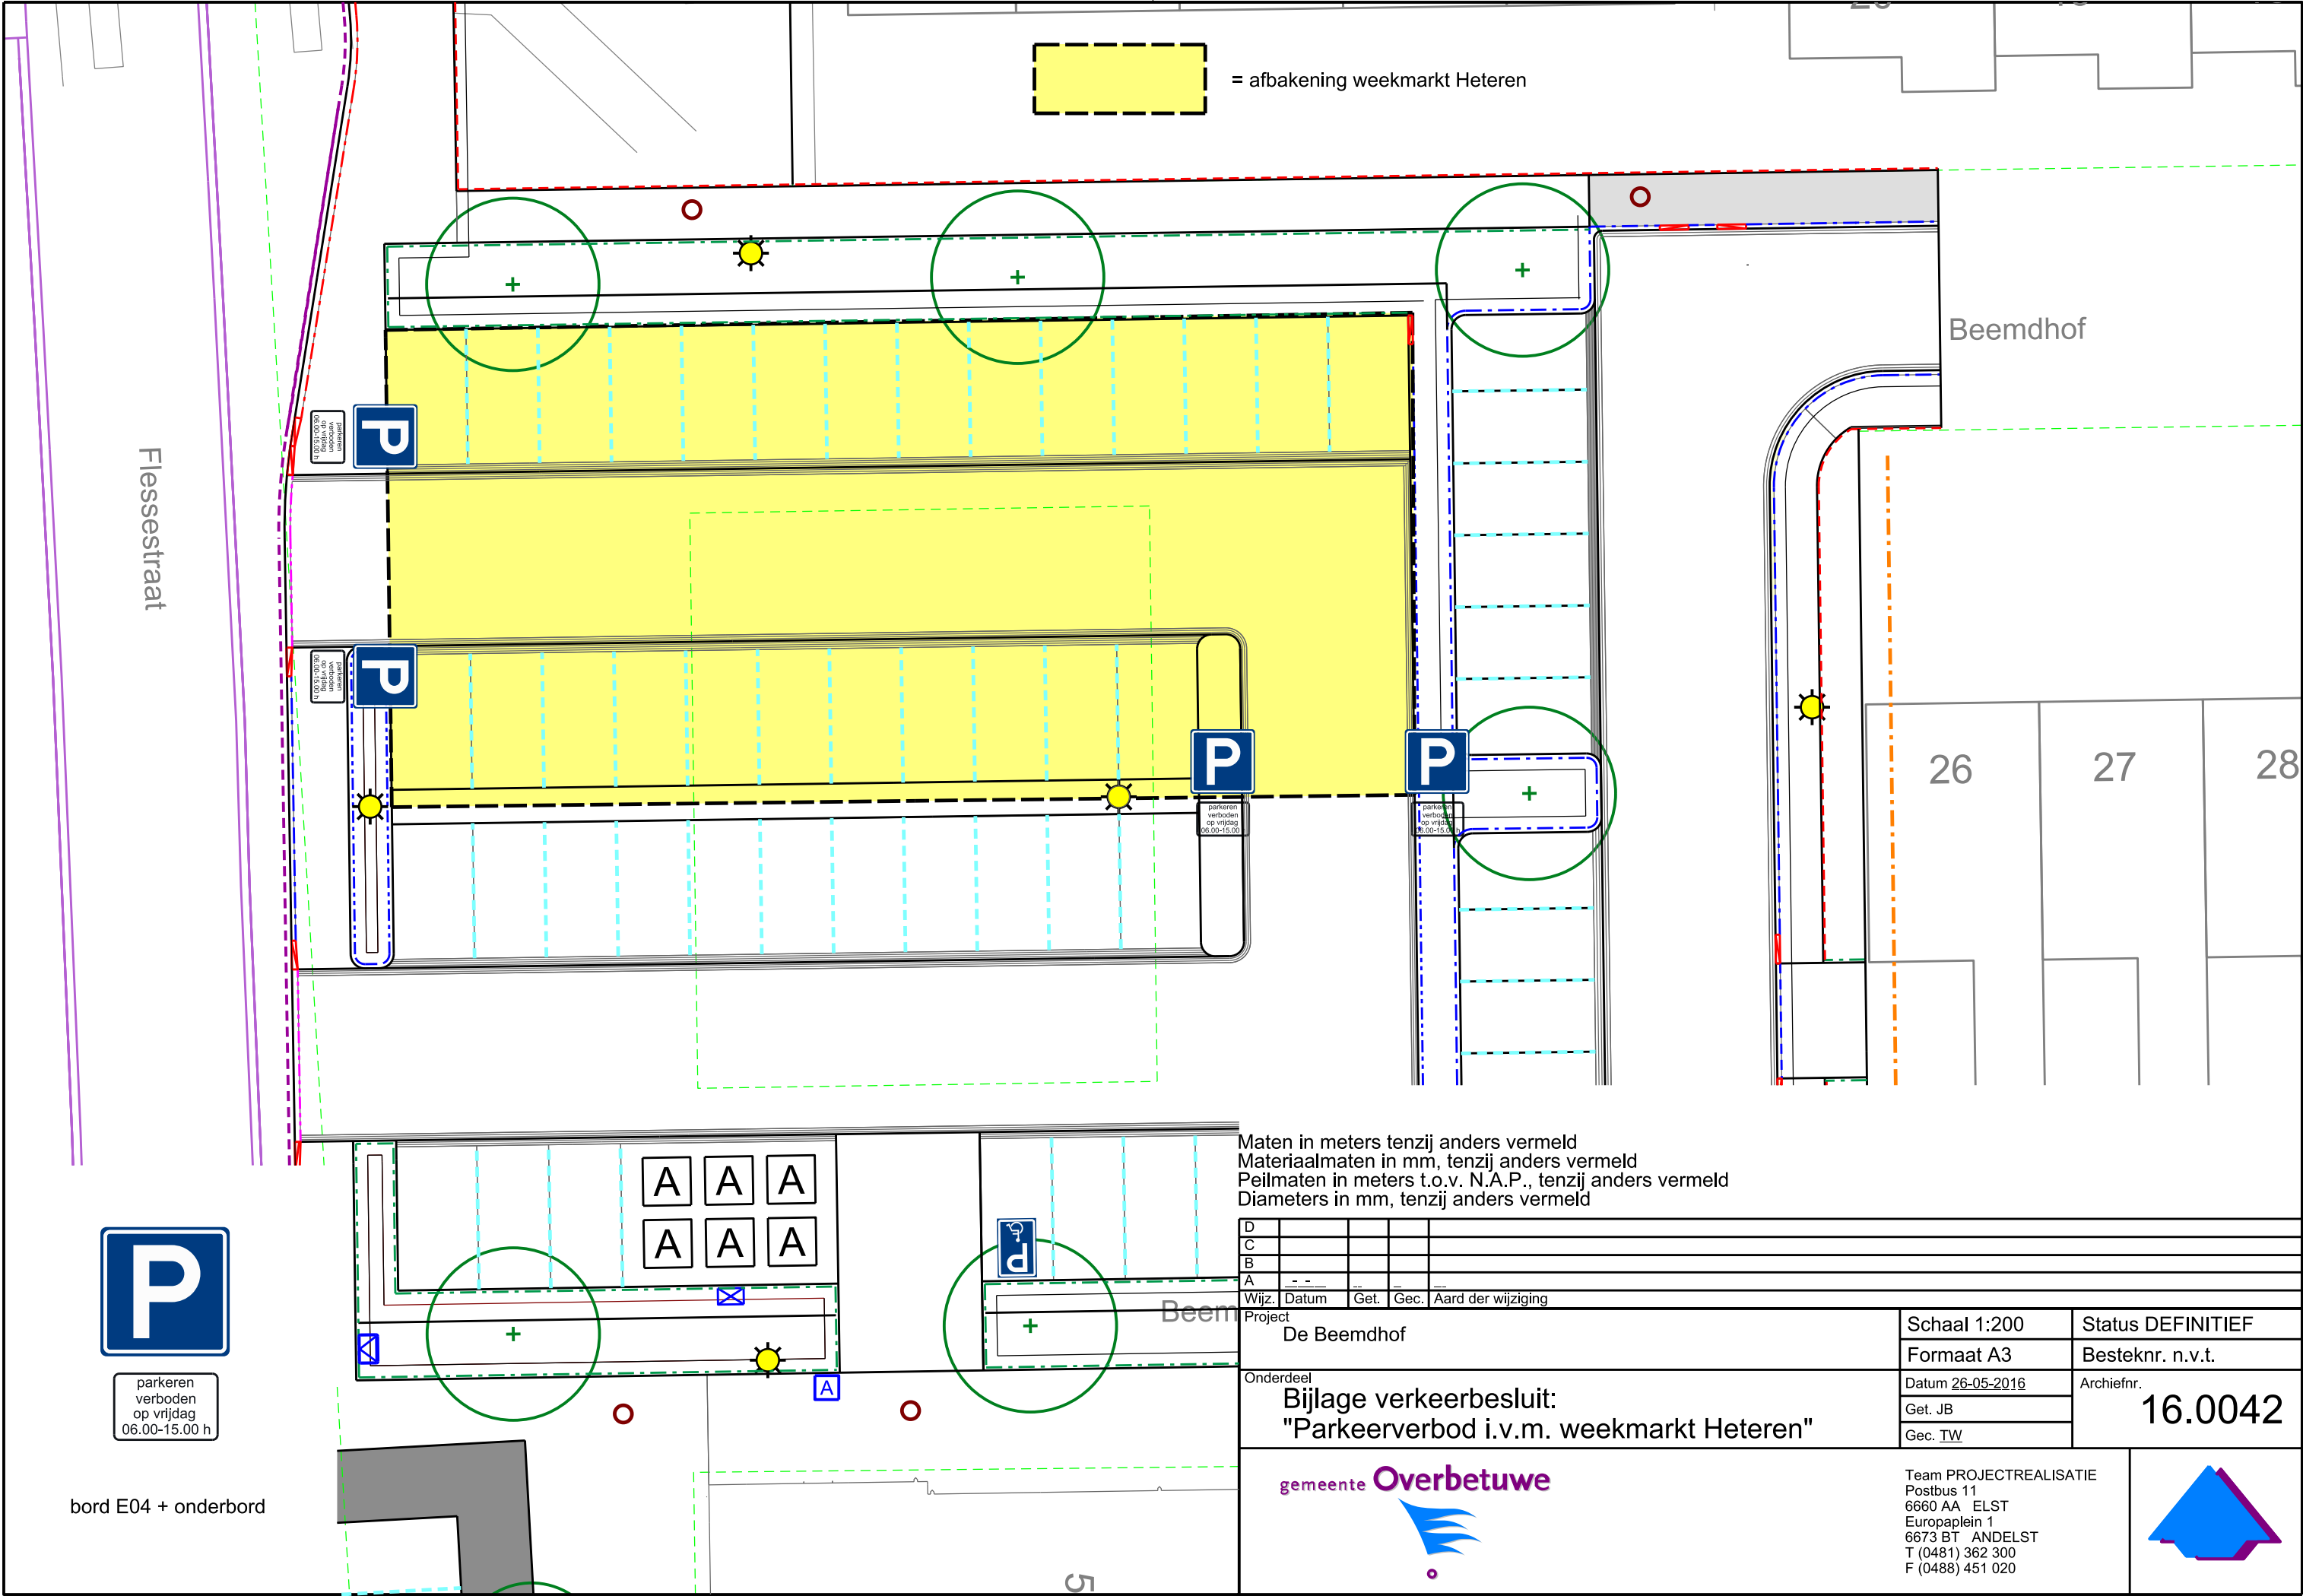

Maten in meters tenzij anders vermeld
Materiaalmaten in mm, tenzij anders vermeld
Peilmaten in meters t.o.v. N.A.P., tenzij anders vermeld
Diameters in mm, tenzij anders vermeld

D				
C				
B				
A	-	-	-	-
Wijz. Datum Get. Gec. Aard der wijziging				
Project			Schaal 1:200	Status DEFINITIEF
De Beemdthof			Formaat A3	Besteknr. n.v.t.
Onderdeel			Datum 26-05-2016	Archiefnr. 16.0042
Bijlage verkeersbesluit: "Parkeerverbod i.v.m. weekmarkt Heteren"			Get. JB	
			Gec. TW	



Team PROJECTREALISATIE
Postbus 11
6660 AA ELST
Europaplein 1
6673 BT ANDELST
T (0481) 362 300
F (0488) 451 020



bord E04 + onderbord