


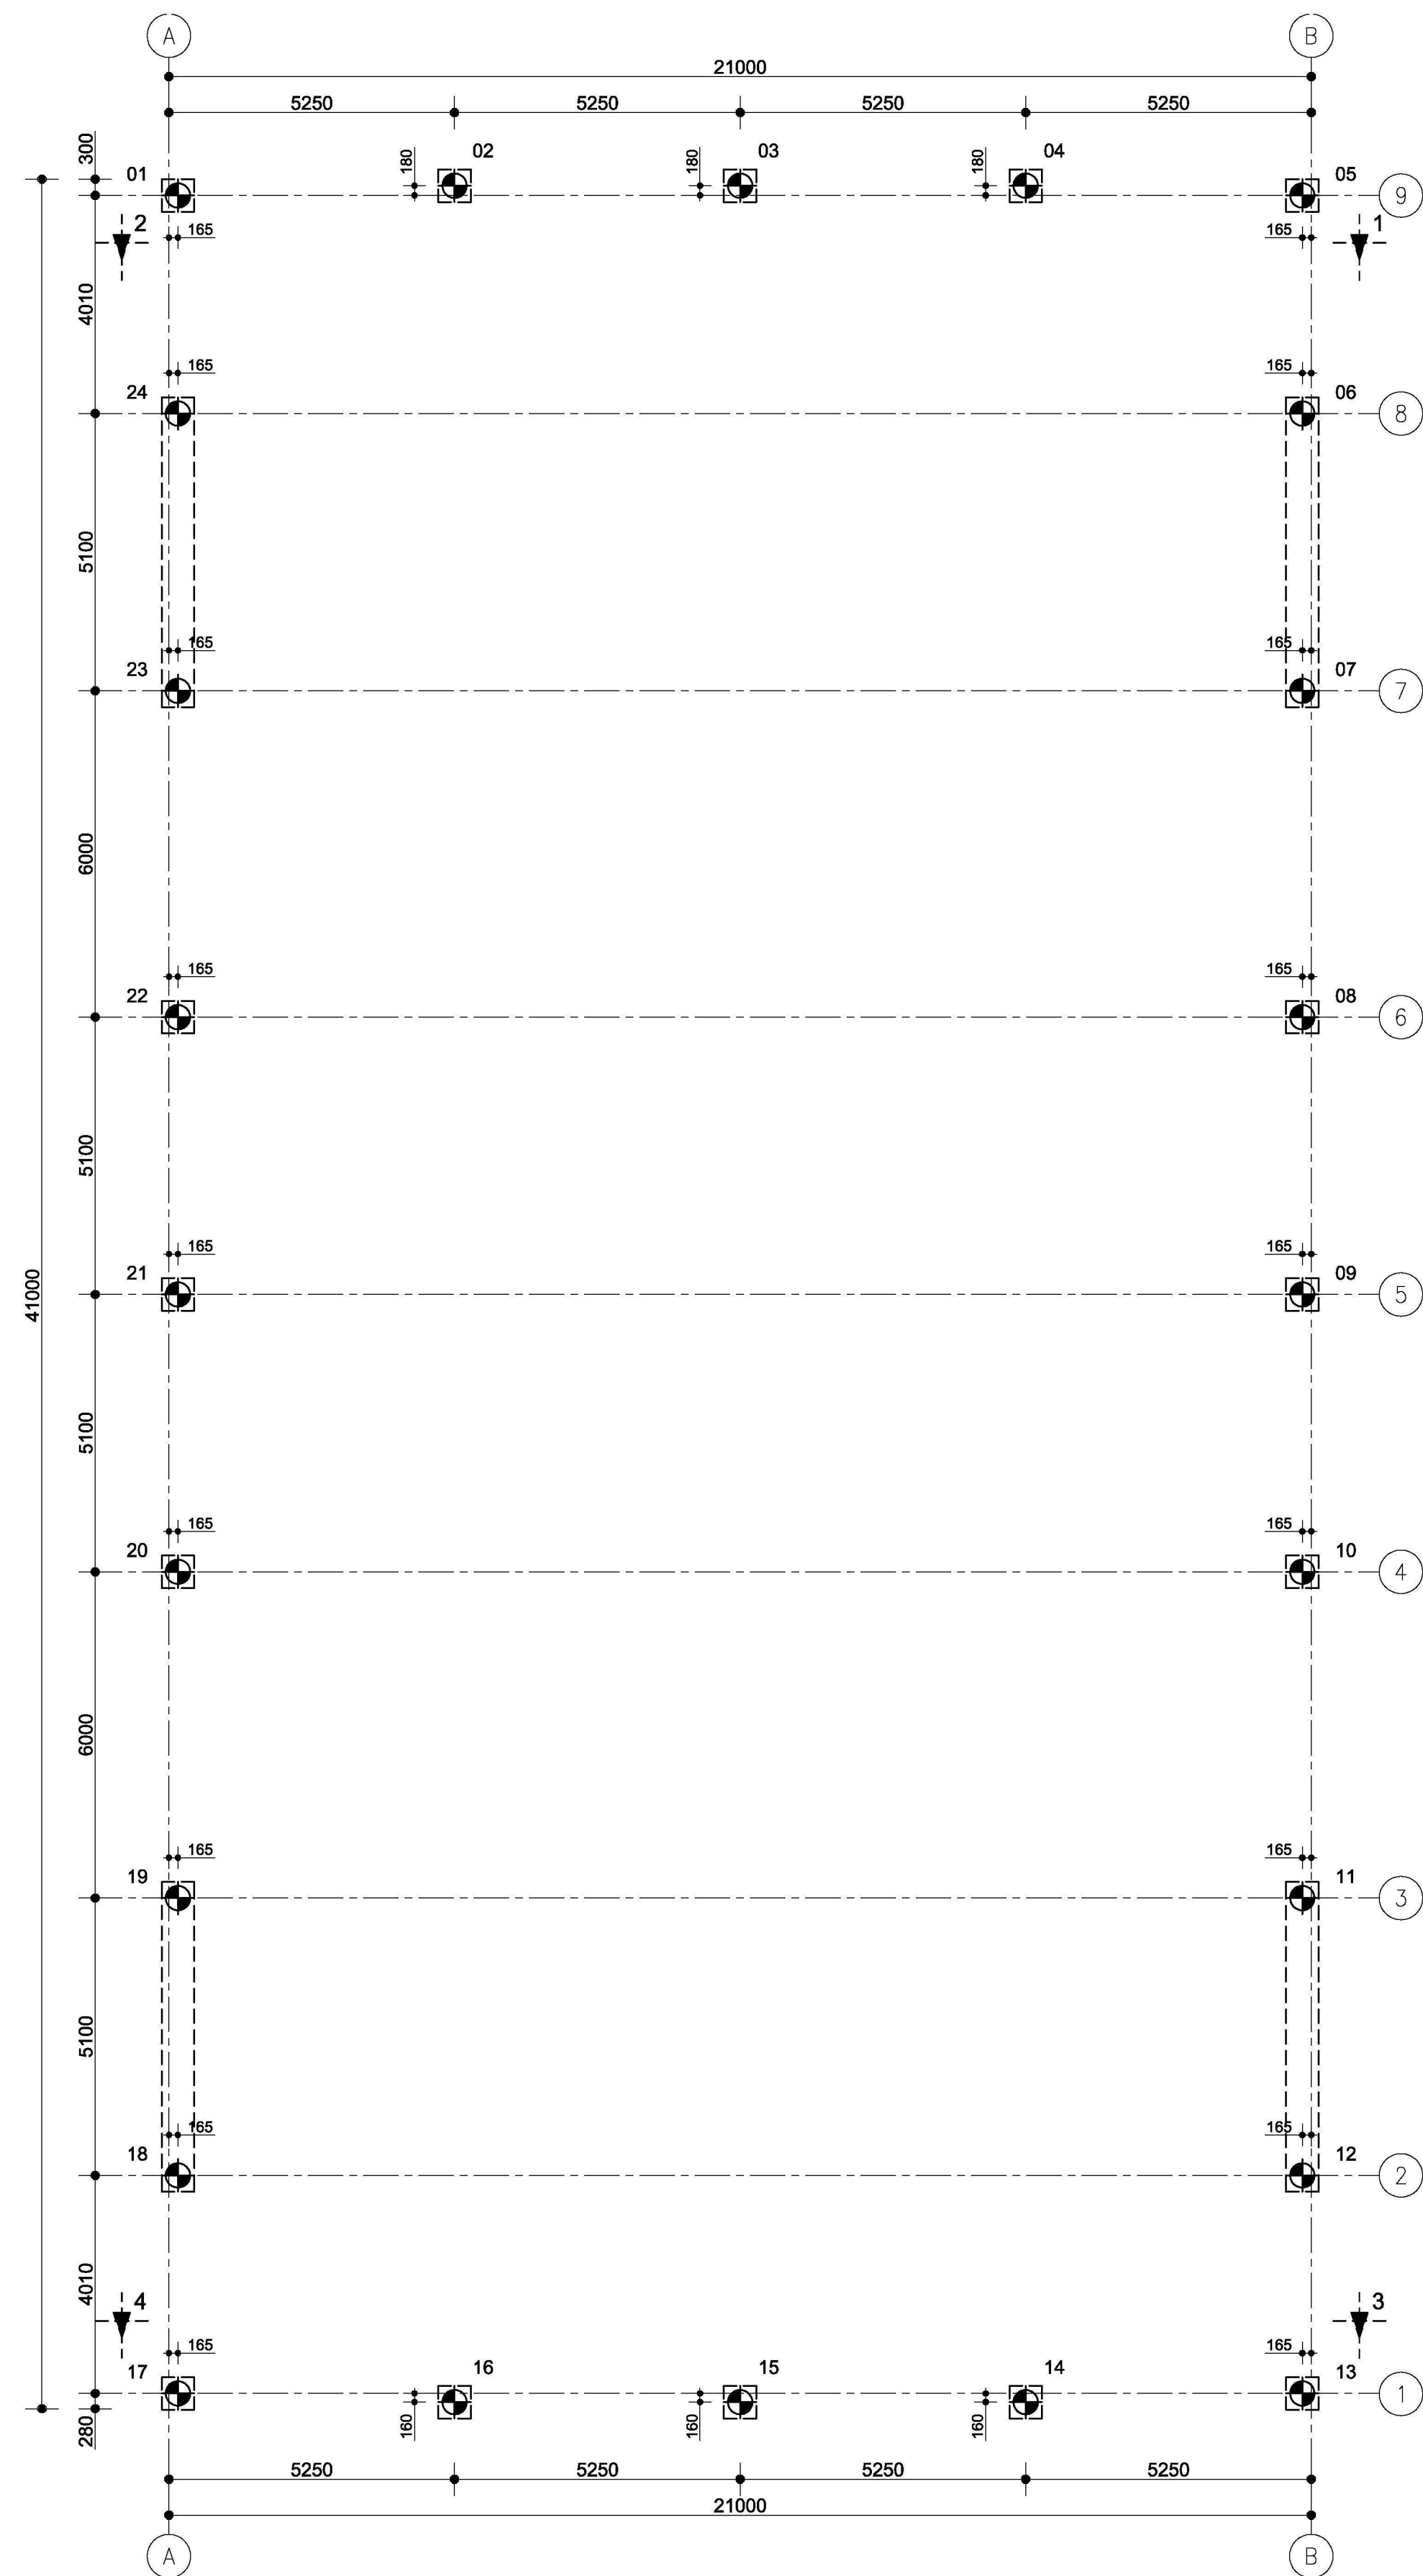

Behoort bij beschikking	
d.d.	22-01-2016
nr.(s)	ZK15001089
Medewerker Publiekszaken/vergunningen	
	

BEM1505595
gemeente Steenbergen


IN DE GROND GEVORMDE PALEN:

Algemeen:

- Alle maten zijn aangegeven in millimeters (mm).
- Hoogtematen in mm t.o.v. PEIL = 0.000.
- PEIL aangehouden op: 0.60m1 +NAP.
- 1 Plaats en nummer van sondering.

- 100% van de in de grond gevormde palen akoestisch door meten (tenzij m.b.t. KIWA-beoordelingsrichtlijnen anders is voorgeschreven).

- 24 stuks palen Ø 450 lengte 7.30m1 PPN 7.50m1 -NAP

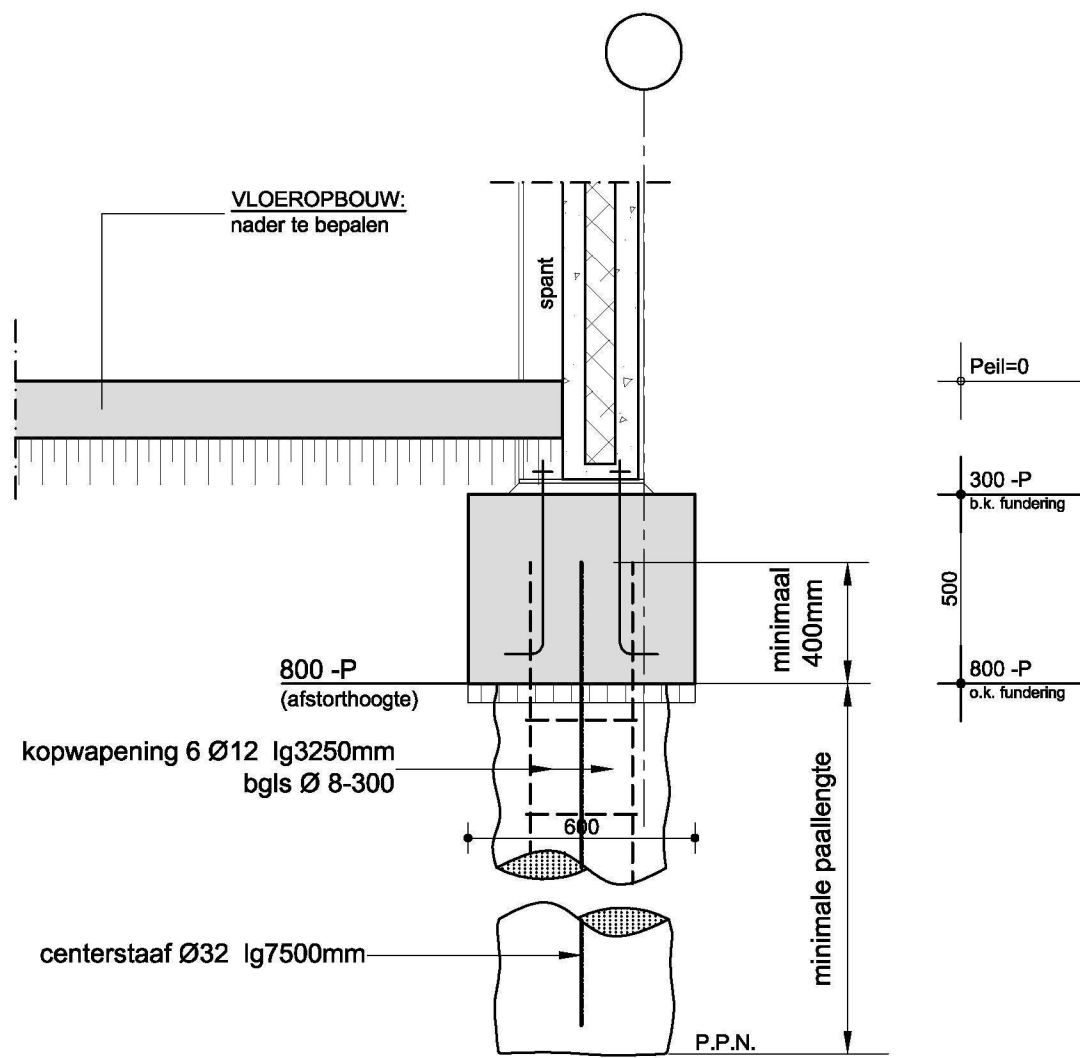

ONDERDEEL		PALENPLAN	
→ bladnr.	P1	→ status	BA
WERKOMSCHRIJVING		Bedrijfsloods v.r.v. a/d Knapendreef 5 te 4651VT Steenbergen	
→ proj.nr.	23078	→ wijzigingen	-
OPDRACHTGEVER		JMB Bedrijfsgebouwen Industrieweg 30a Hoogstraten	
→ getekend	→ datum	→ schaal	→ formaat
	31-10-2015	1:100/20	A1 (841x594mm)



MICHELSEN METAALKONSTRUKTIES JMB-BOUW INDUSTRIEWEG 30 B-2320 HOOGSTRATEN TEL +32(0)3 314 90 00 FAX +32(0)3 314 90 10
E-mail: info@jmb.nl Web: www.jmb.nl

IN SAMENWERKING MET:



GJM Bouwadviseurs BV
→ Markgravenlaan 3
4624 KK Bergen op Zoom
Telefoon: 0164 251 818
Fax: 0164 258 634
E-mail: info@jgm.nl
Internet: www.jgm.nl