



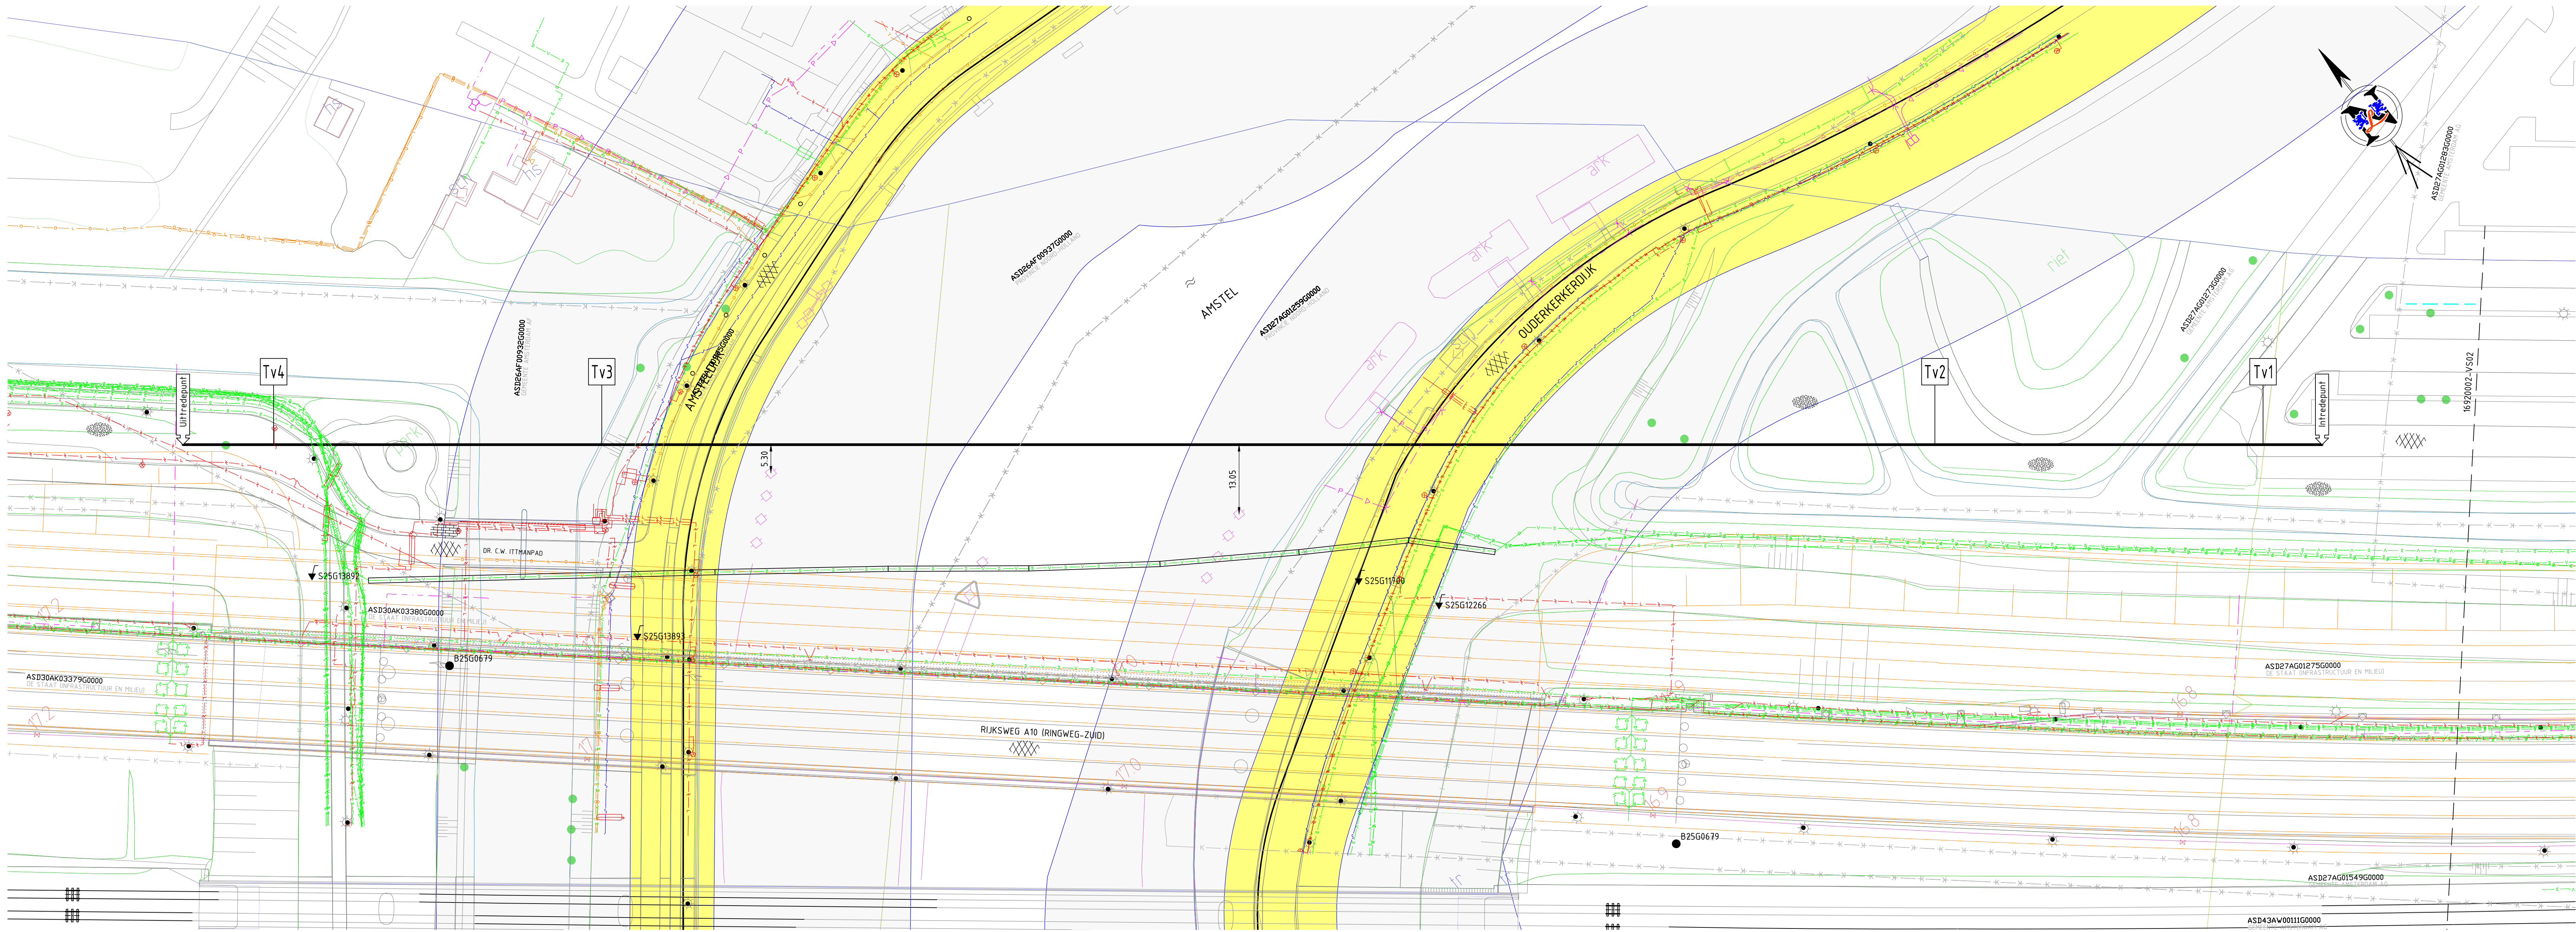

BOVENAANZICHT
SCHAAL 1:500








NOORDWEST

ZUIDOOST

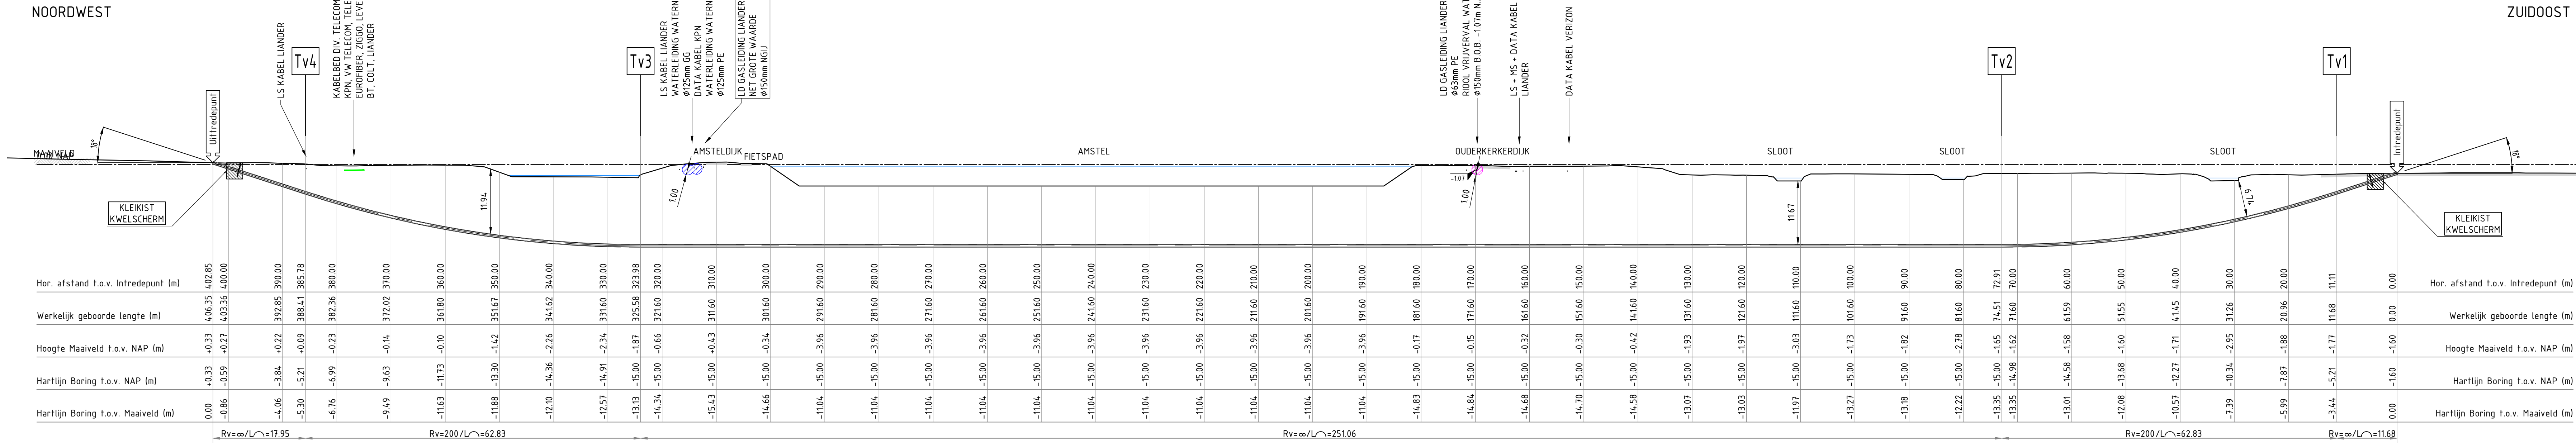

Radius Boring (m)
LENGTEPROFIEL
SCHAAL 1:500


Radius Boring (m)

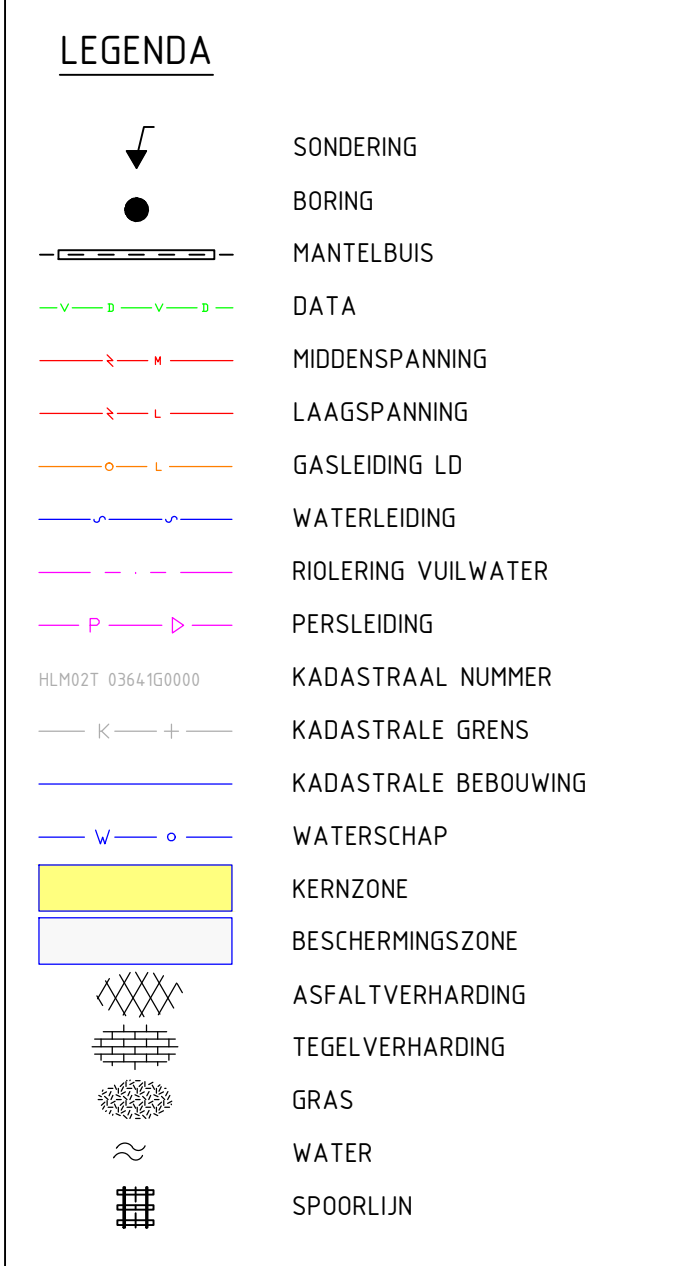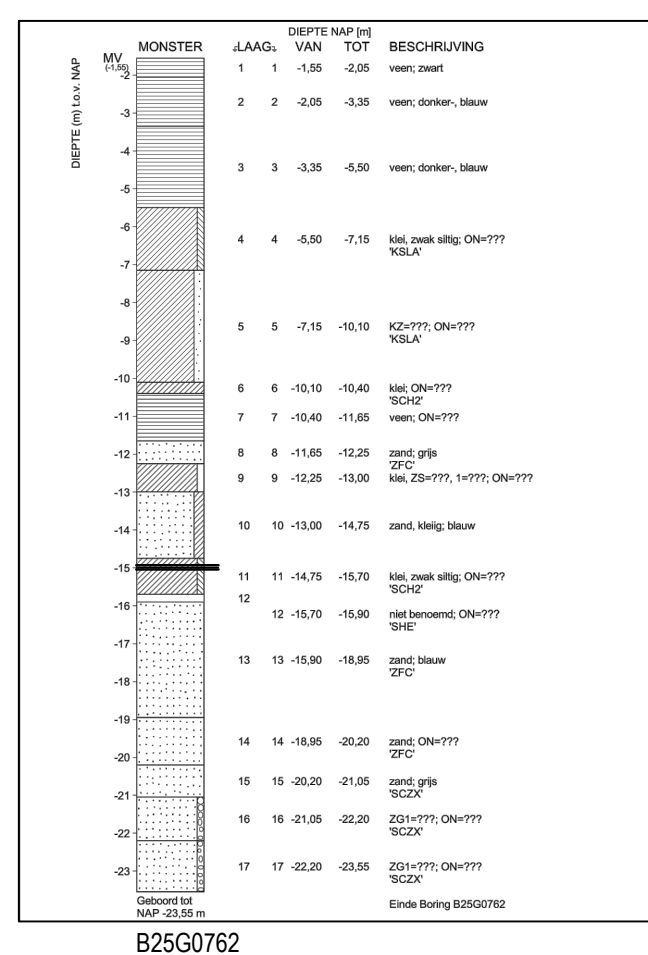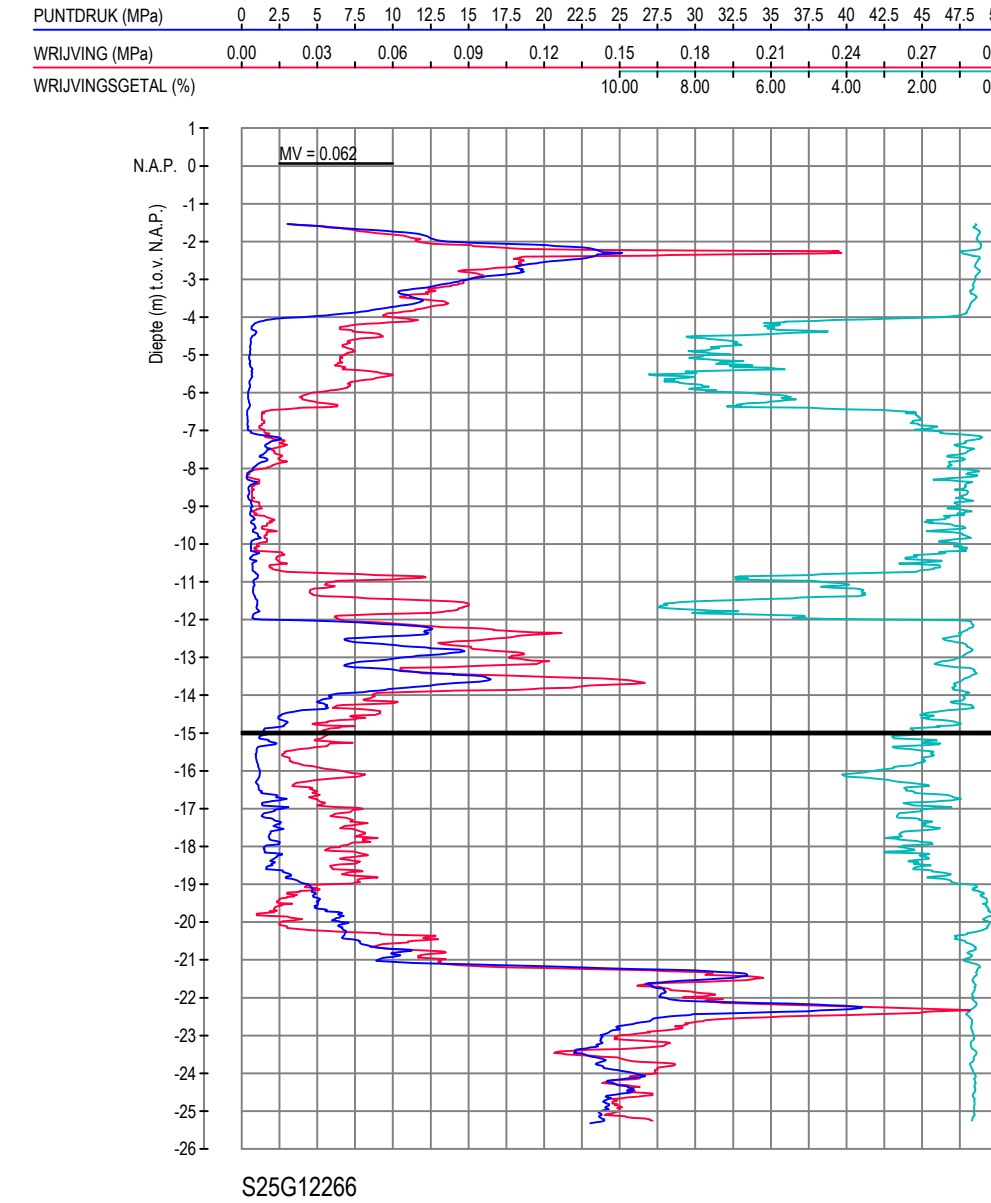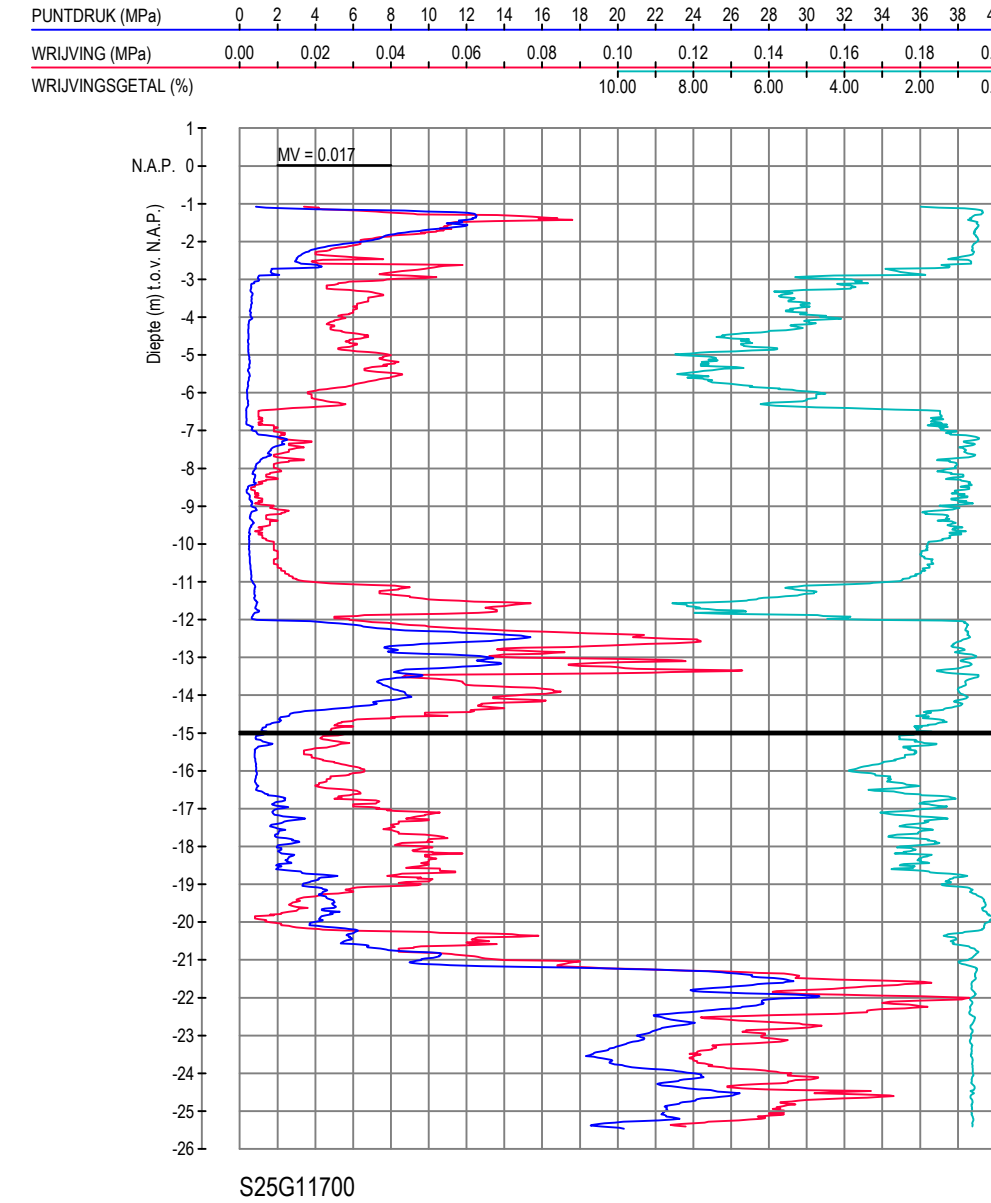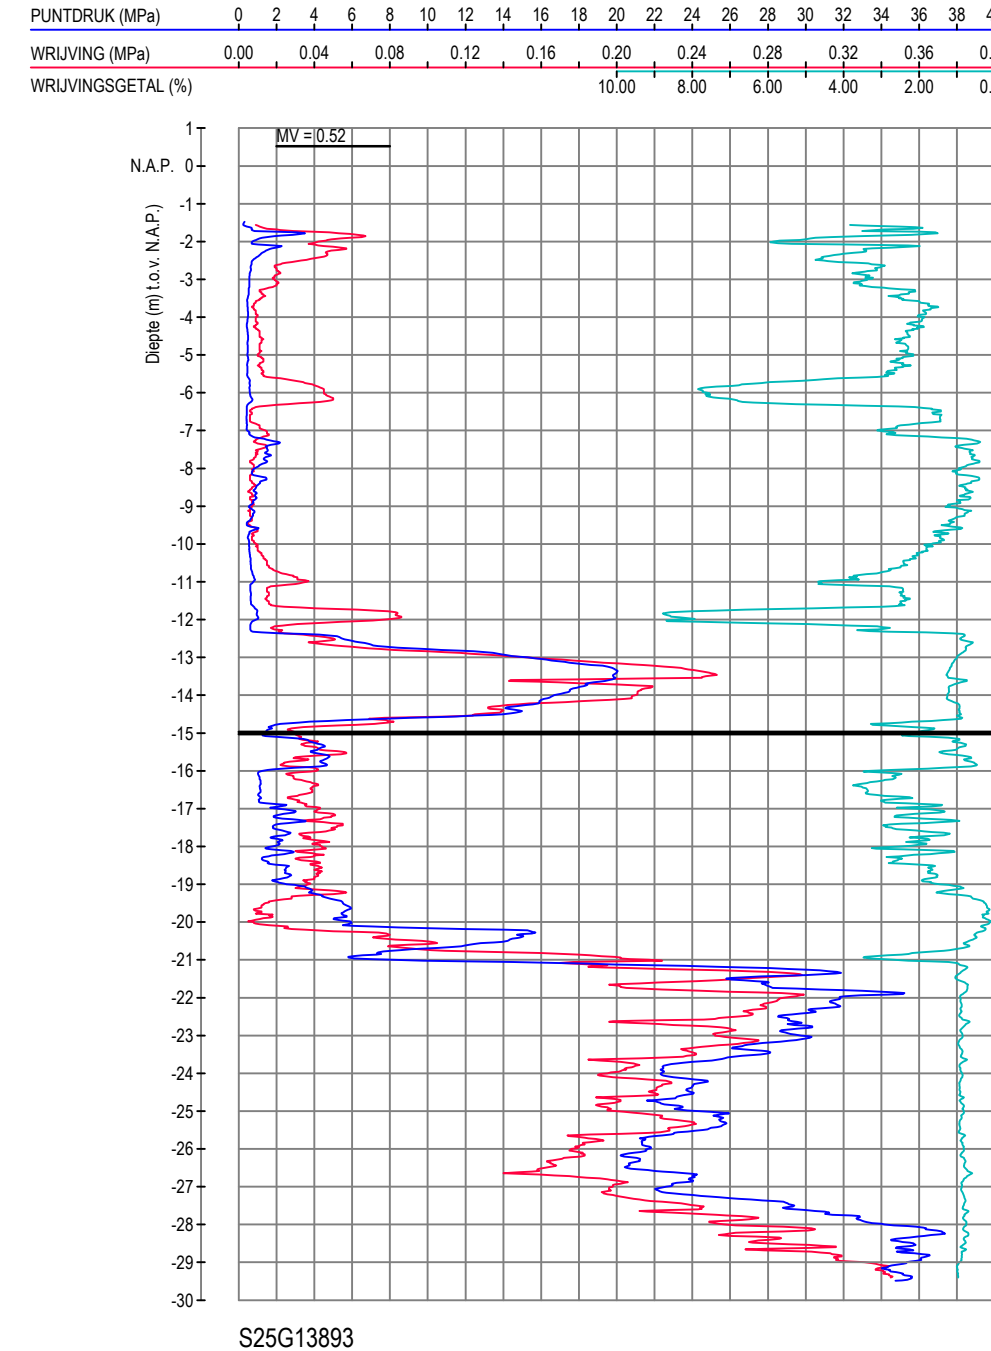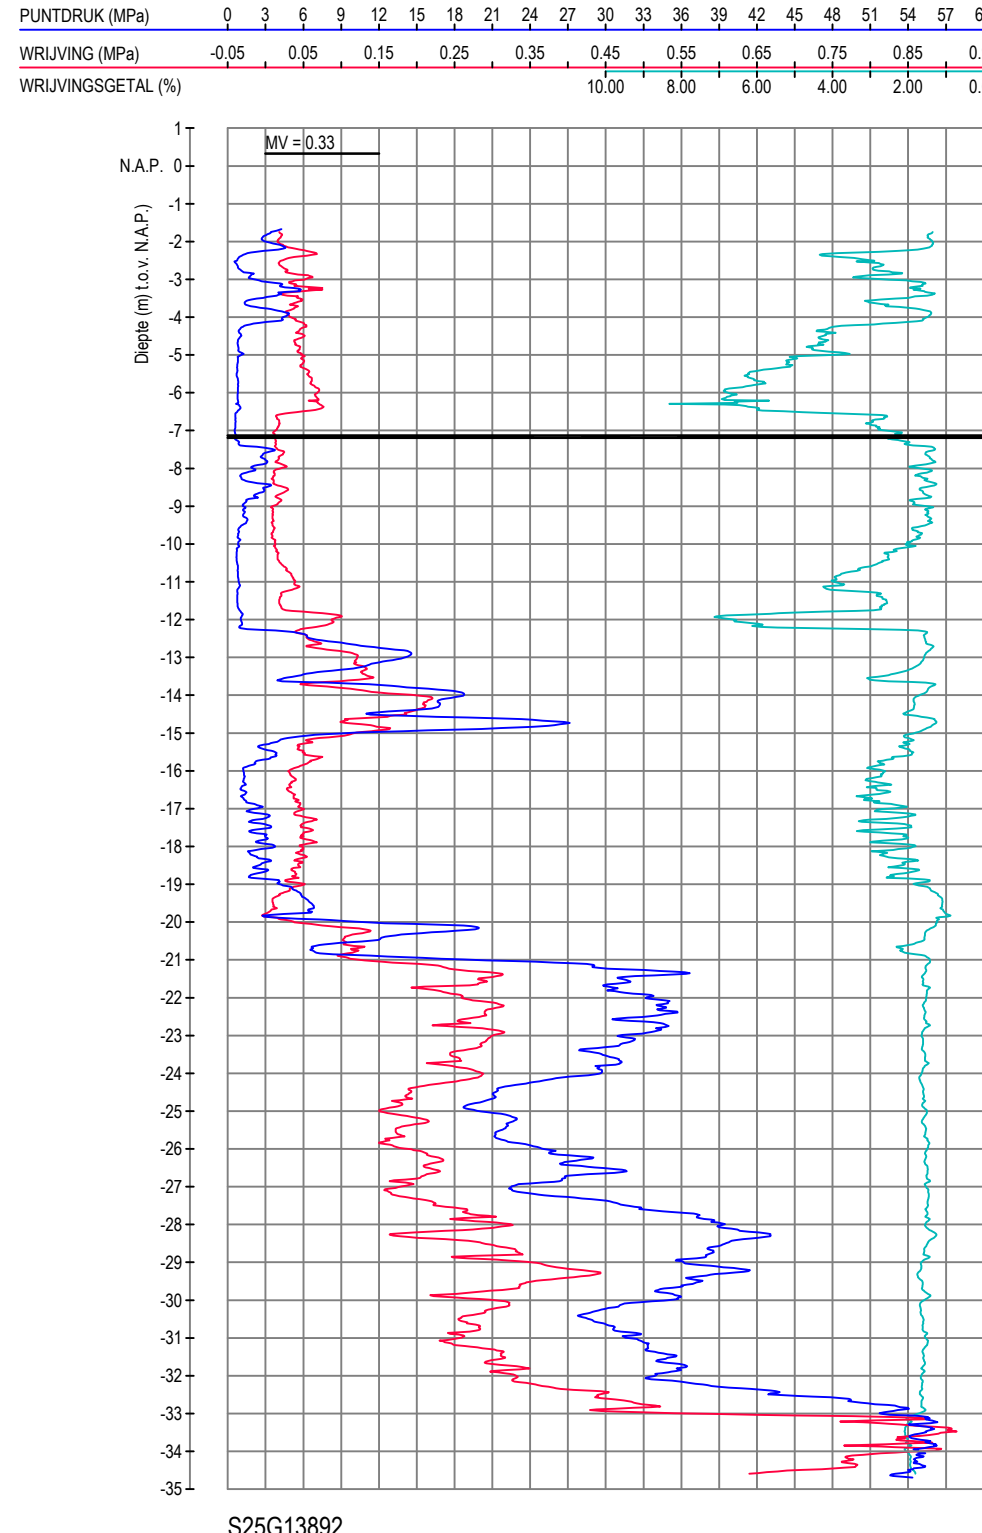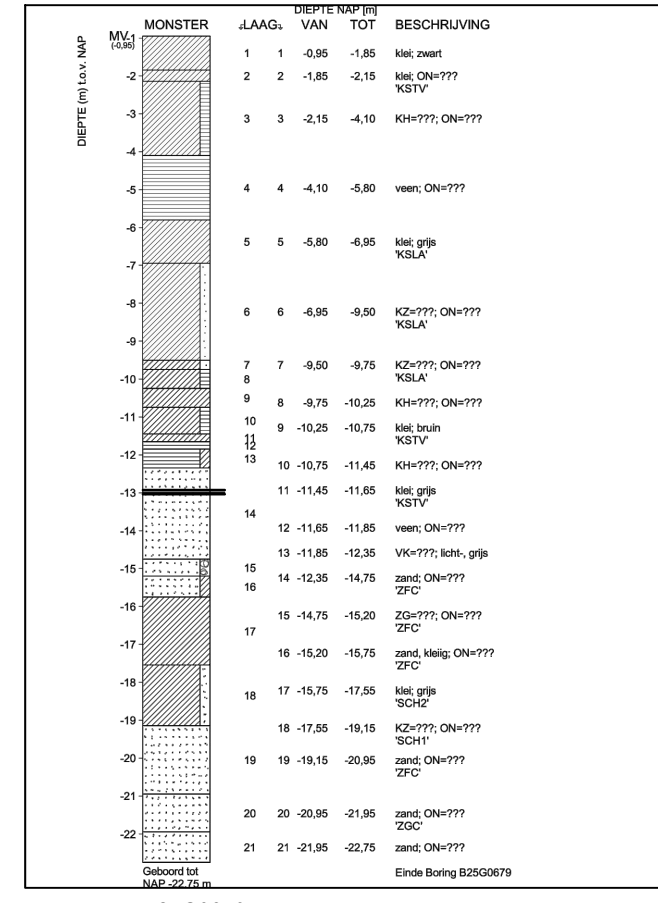

Tabel Tangentpunten Boring 1			
	X	Y	Z (NAP)
Intrade	121971.99	482783.17	-160
Tv1	121963.29	482790.08	-521
Tv2	121914.90	482828.54	-1500
Tv3	121718.35	482984.74	-1500
Tv4	121669.97	483023.19	-521
Uittrade	121656.60	483033.81	0.33

JUSTE LIGGING VAN KABELS EN LEIDINGEN
TIJDENS UITVOERING TE BEPALEN DOOR
MIDDEL VAN PROEFSLEUVEN

KLIC NUMMER: 16G05875
ONTVANGST DATUM: 22-02-2016

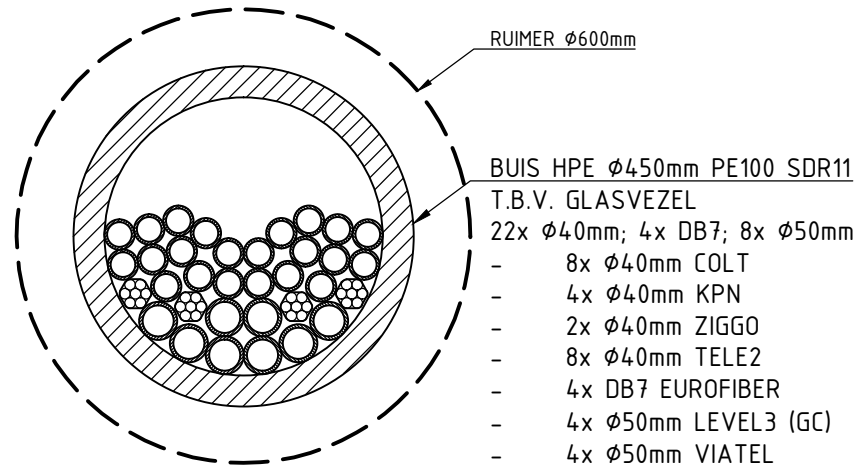

DOORSNEDE BORING
SCHAAL 1:10

A	31-5-2016	BORING NAAR DIEPTI - 5.50m N.A.P. 1.5m PEESTOEC (FAM) LAAG	TSC	WBO
WB	DATUM	WED. VERGUNNING	GET	GEZ
Project: WRKADI-1614 GESTUURDE BORINGEN OMGEVING AMSTEL / OUDERKERKERDIJK				
Onderwerp: HORIZONTAAL GESTUURDE BORING 1 LENGTE ca. 406.35m, 1xØ450mm SDR11 AMSTEL TE AMSTERDAM				
Opdrachtgever: ADINF BV				
Vergoedingsover: COLT LEVEL3 GCI KPN EUROFIBER ZIGGO TELE2 VIATEL				
Disseminatie: 1.50PM01				
Kenmerk: Gebruik: F.00000000				
Datum uitvoering: 1.5.2016				
Formaat: A3 (84x119)				
Blad: 1				
Tegengestelde: 16G20002-V101				