


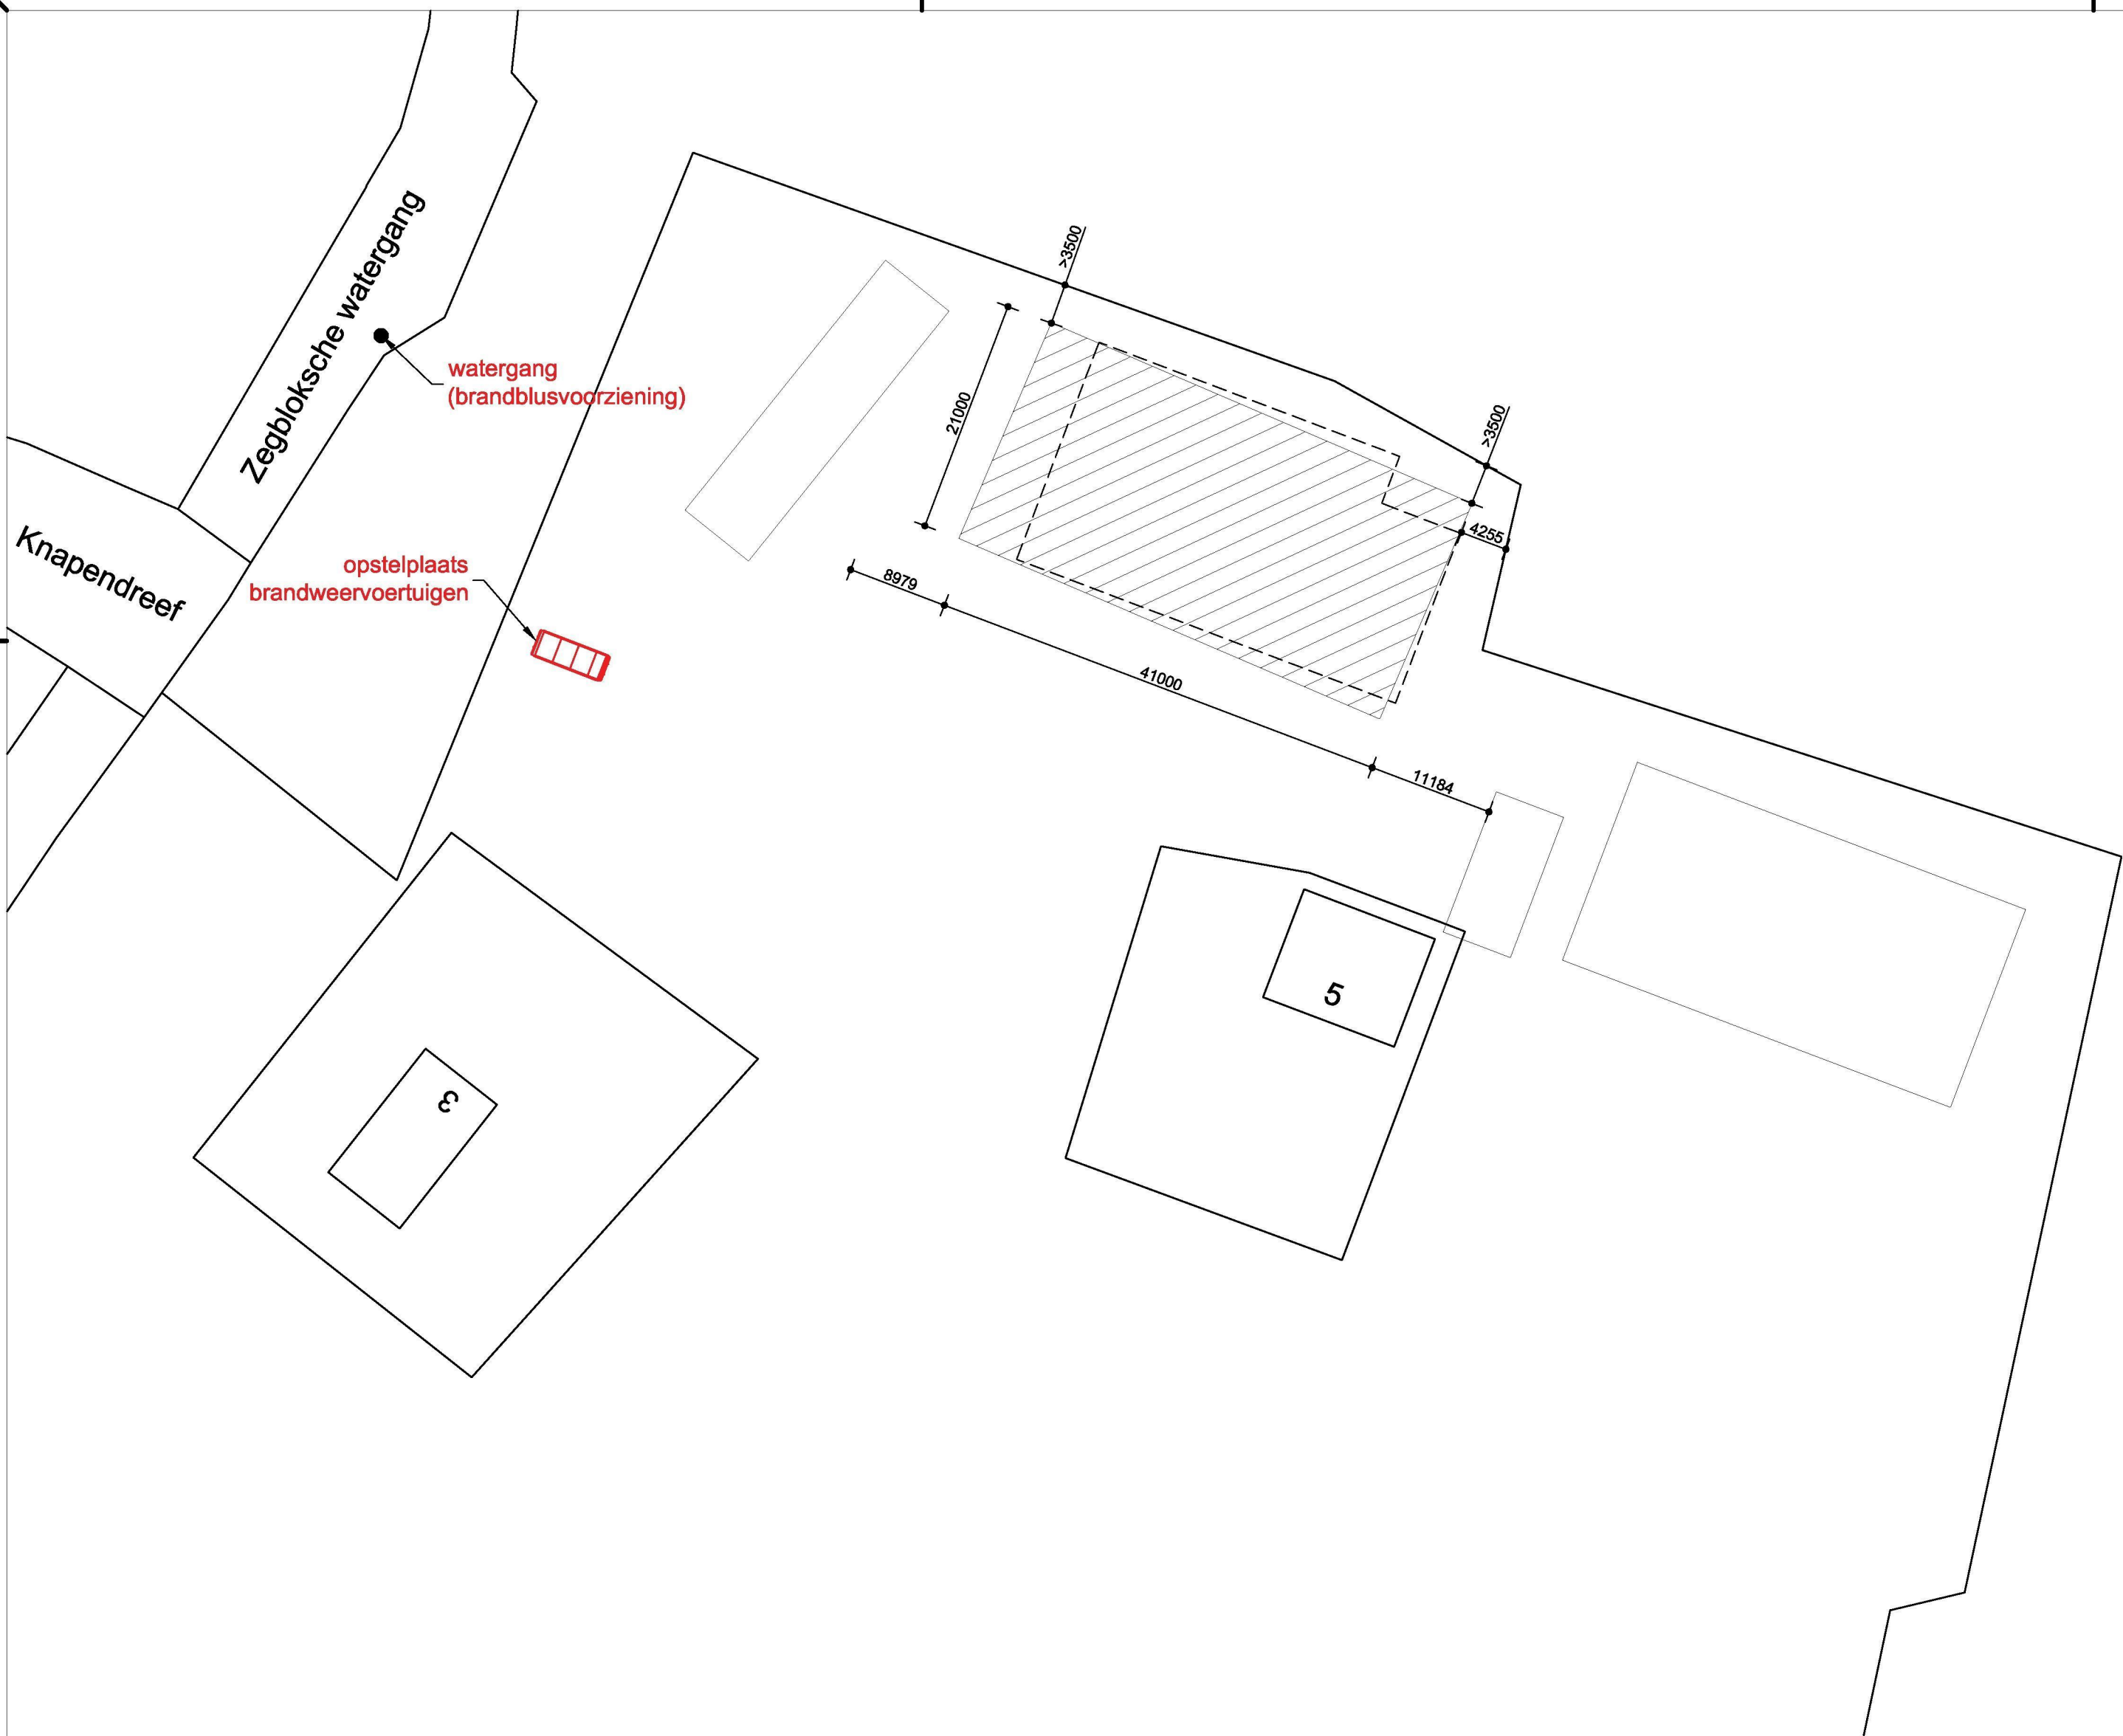

Behoort bij beschikking	
d.d.	22-01-2016
nr.(s)	ZK15001089
Medewerker Publiekszaken/vergunningen	


BEM1506230
gemeente Steenberg

SITUATIE:

Gemeente: Steenberg
Kern: Steenberg

Kadasternummer:
sectie: B nr: 0782

schaal: 1:500

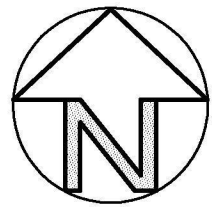

ONDERDEEL		TERREIN	
-> bladnr. 03			
WERKOMSCHRIJVING		Bedrijfloods v.r.v. a/d Knapendreef 5 te 4651VT Steenberg	
-> proj.nr. 23078			
OPDRACHTGEVER		JMB Bedrijfsgebouwen Industrieweg 30a Hoogstraten	
-> getekend		-> datum 23-11-2015	-> status BA
		-> schaal 1:500	-> wijzigingen 23/11/15 JH -
		-> formaat A2 (594x420mm)	26/11/15 JH -
			- -
			- gekontr. -

JMB BEDRIJFSGEBOUWEN
MICHIENSEN
METAALKONSTRUKTIES

MICHIENSEN METAALKONSTRUKTIES JMB-BOUW INDUSTRIEWEG 30 B-2320 HOOGSTREKEN TEL +32(0)3 314 90 00 FAX +32(0)3 314 90 10
info@michielsen-metaal.be info@jmb-bouw.be webdesign & fotografie zwart/wit communicatie bvba

IN SAMENWERKING MET:



GJM Bouwadvies BV
-> Markgravenlaan 3 Telefoon: 0164 251 818 E-mail: info@gjm.nl
4624 KK Bergen op Zoom Fax: 0164 258 634 Internet: www.gjm.nl