


Behoort bij beschikking	
d.d.	22-01-2016
nr.(s)	ZK15001089
Medewerker Publiekszaken/vergunningen	
	

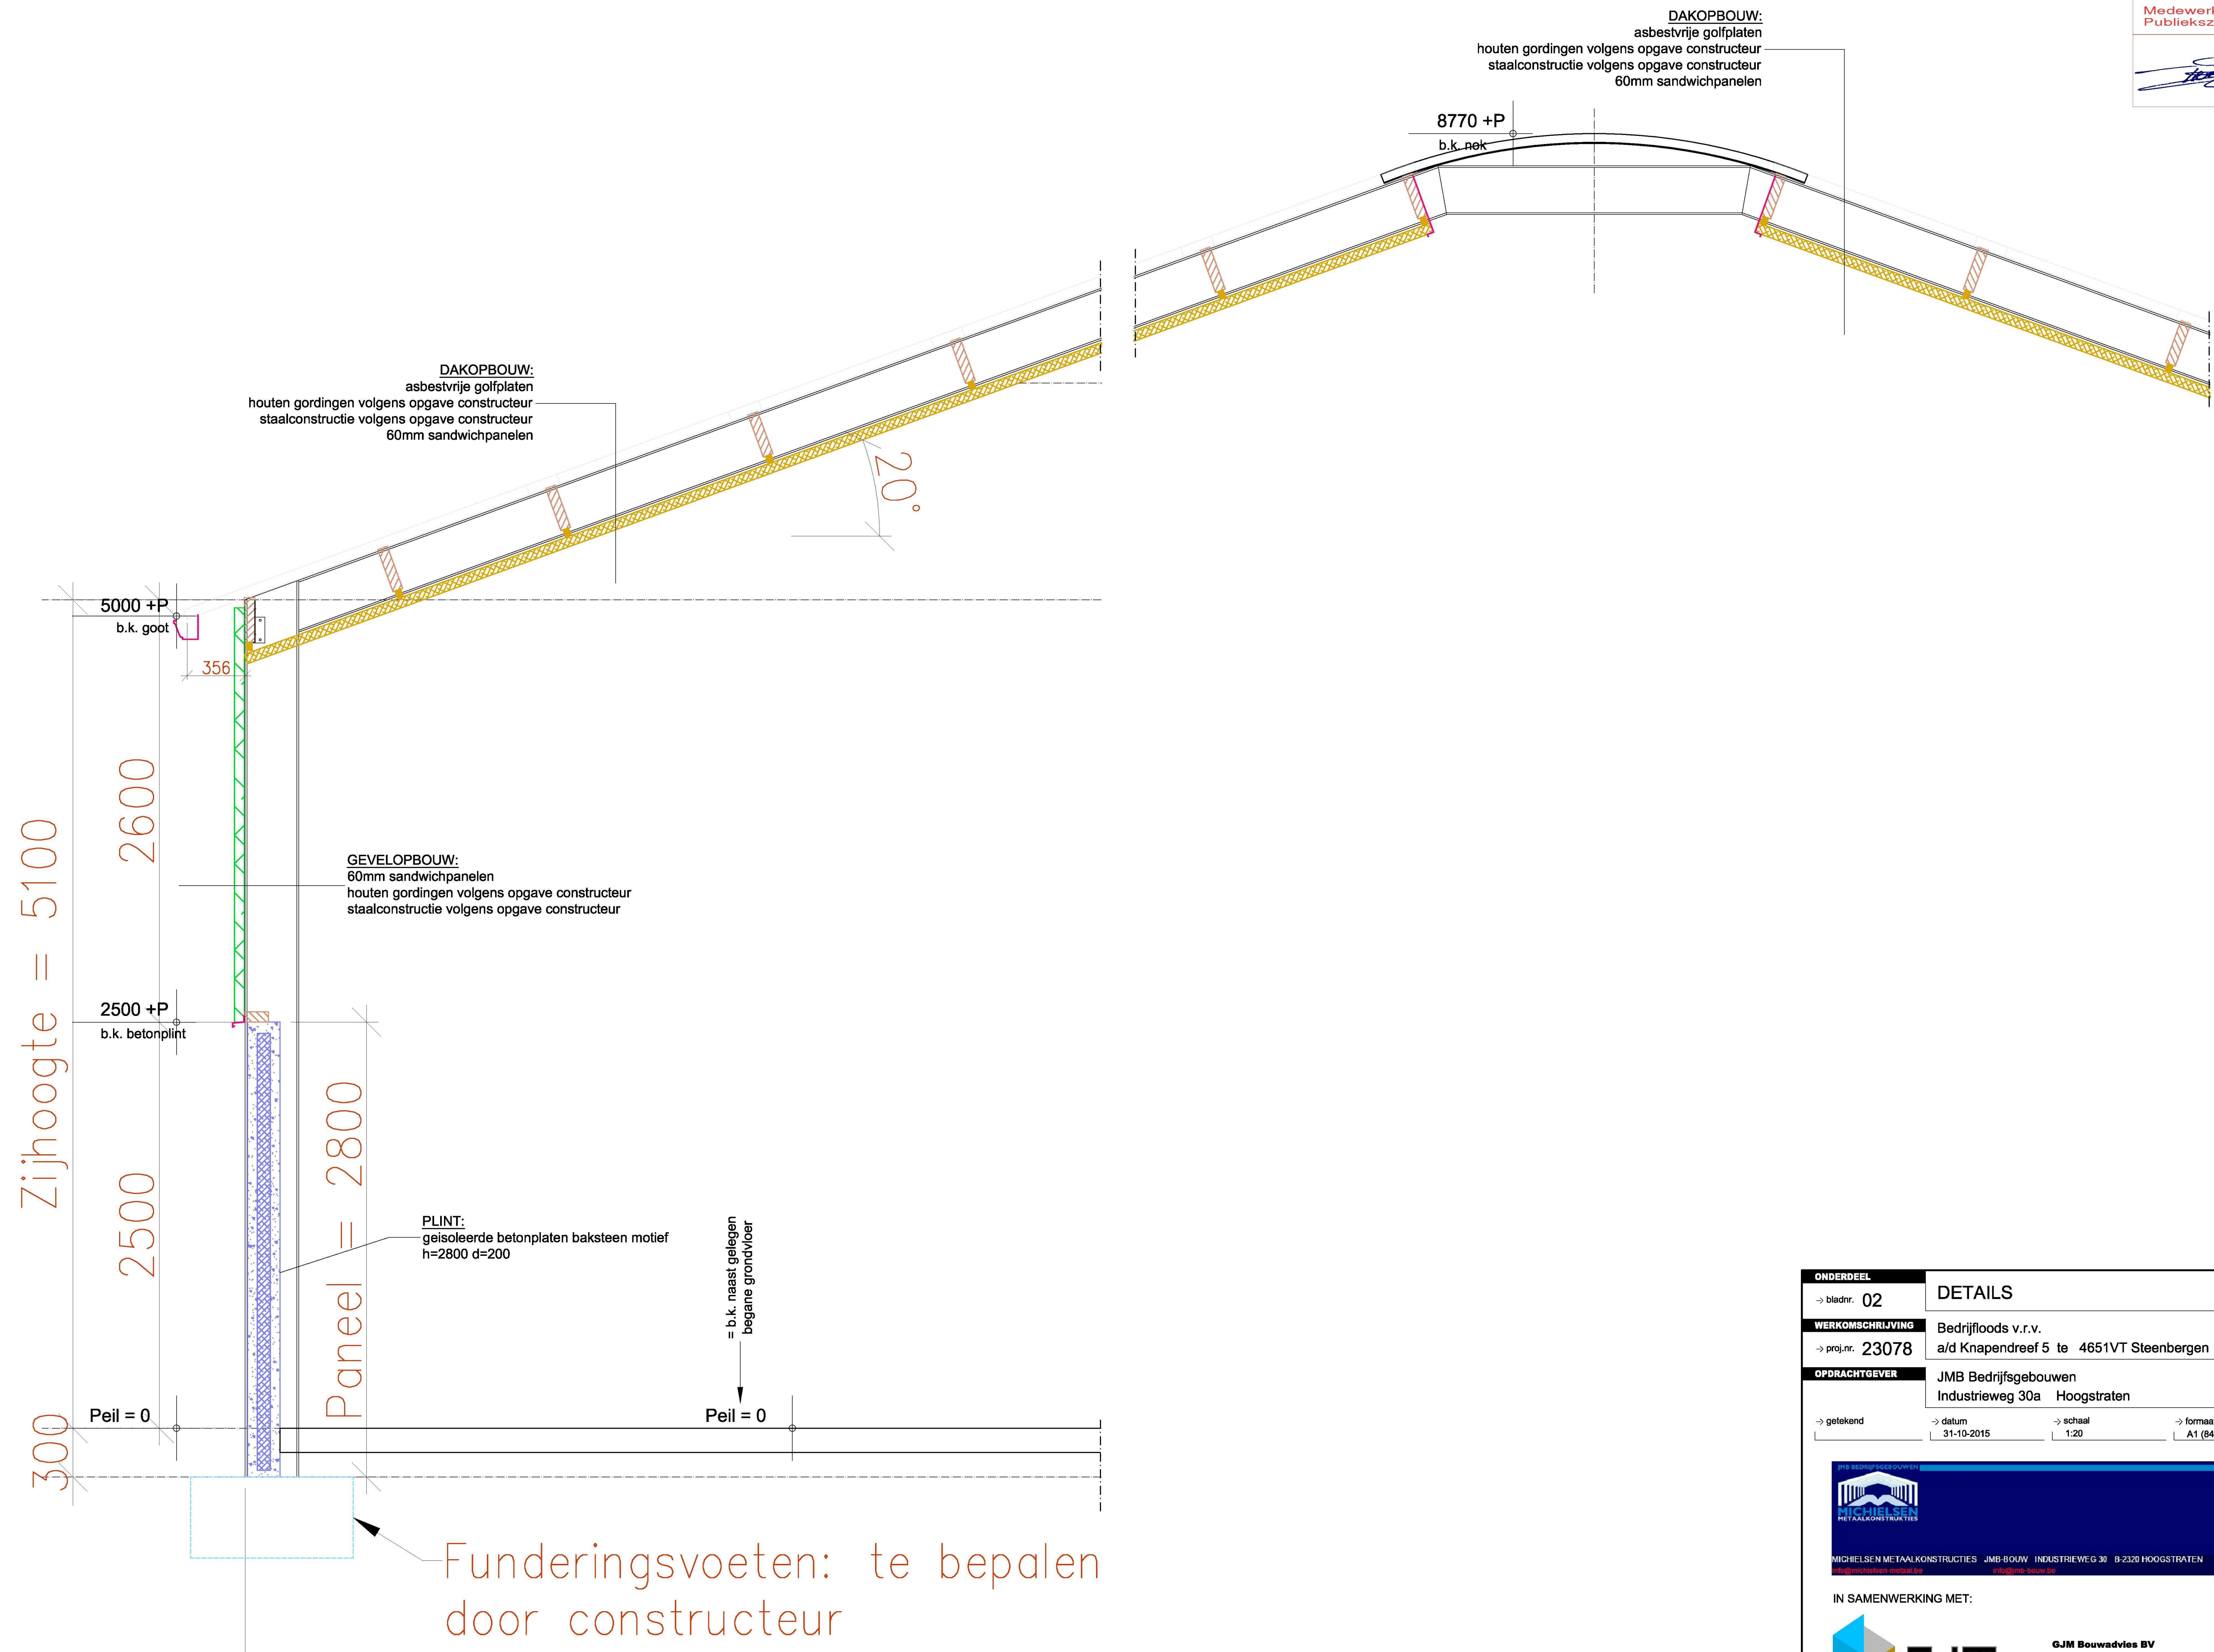

ONDERDEEL		DETAILS	
→ bladnr.	02	→ status	BA
WERKOMSCHRIJVING	Bedrijfsloods v.r.v. a/d Knapendreef 5 te 4651VT Steenbergen	→ wijzigingen	
OPDRACHTGEVER	JMB Bedrijfsgebouwen Industrieweg 30a Hoogstraten	23/11/15 JH -	
		26/11/15 JH -	
		07/01/16 JH -	
→ getekend	→ datum	→ schaal	→ formaat
	31-10-2015	1:20	A1 (841x594mm)
→ gekontr.			
 MICHIELSEN METAALKONSTRUKTIES JMB-BOUW INDUSTRIEWEG 30 B-2320 HOOGSTRATEN TEL +32(0)3 314 90 00 FAX +32(0)3 314 90 10 E-mail: info@jmb.nl Website: www.jmb.nl			
IN SAMENWERKING MET:			
 GJM BOUWADVISEURS → Markgravenlaan 3 4624 KK Bergen op Zoom Telefoon: 0164 251 818 Fax: 0164 258 634 E-mail: info@gjm.nl Internet: www.gjm.nl			