



Behoort bij beschikking	
d.d.	22-01-2016
nr.(s)	ZK15001089
Medewerker Publiekszaken/vergunningen	
	

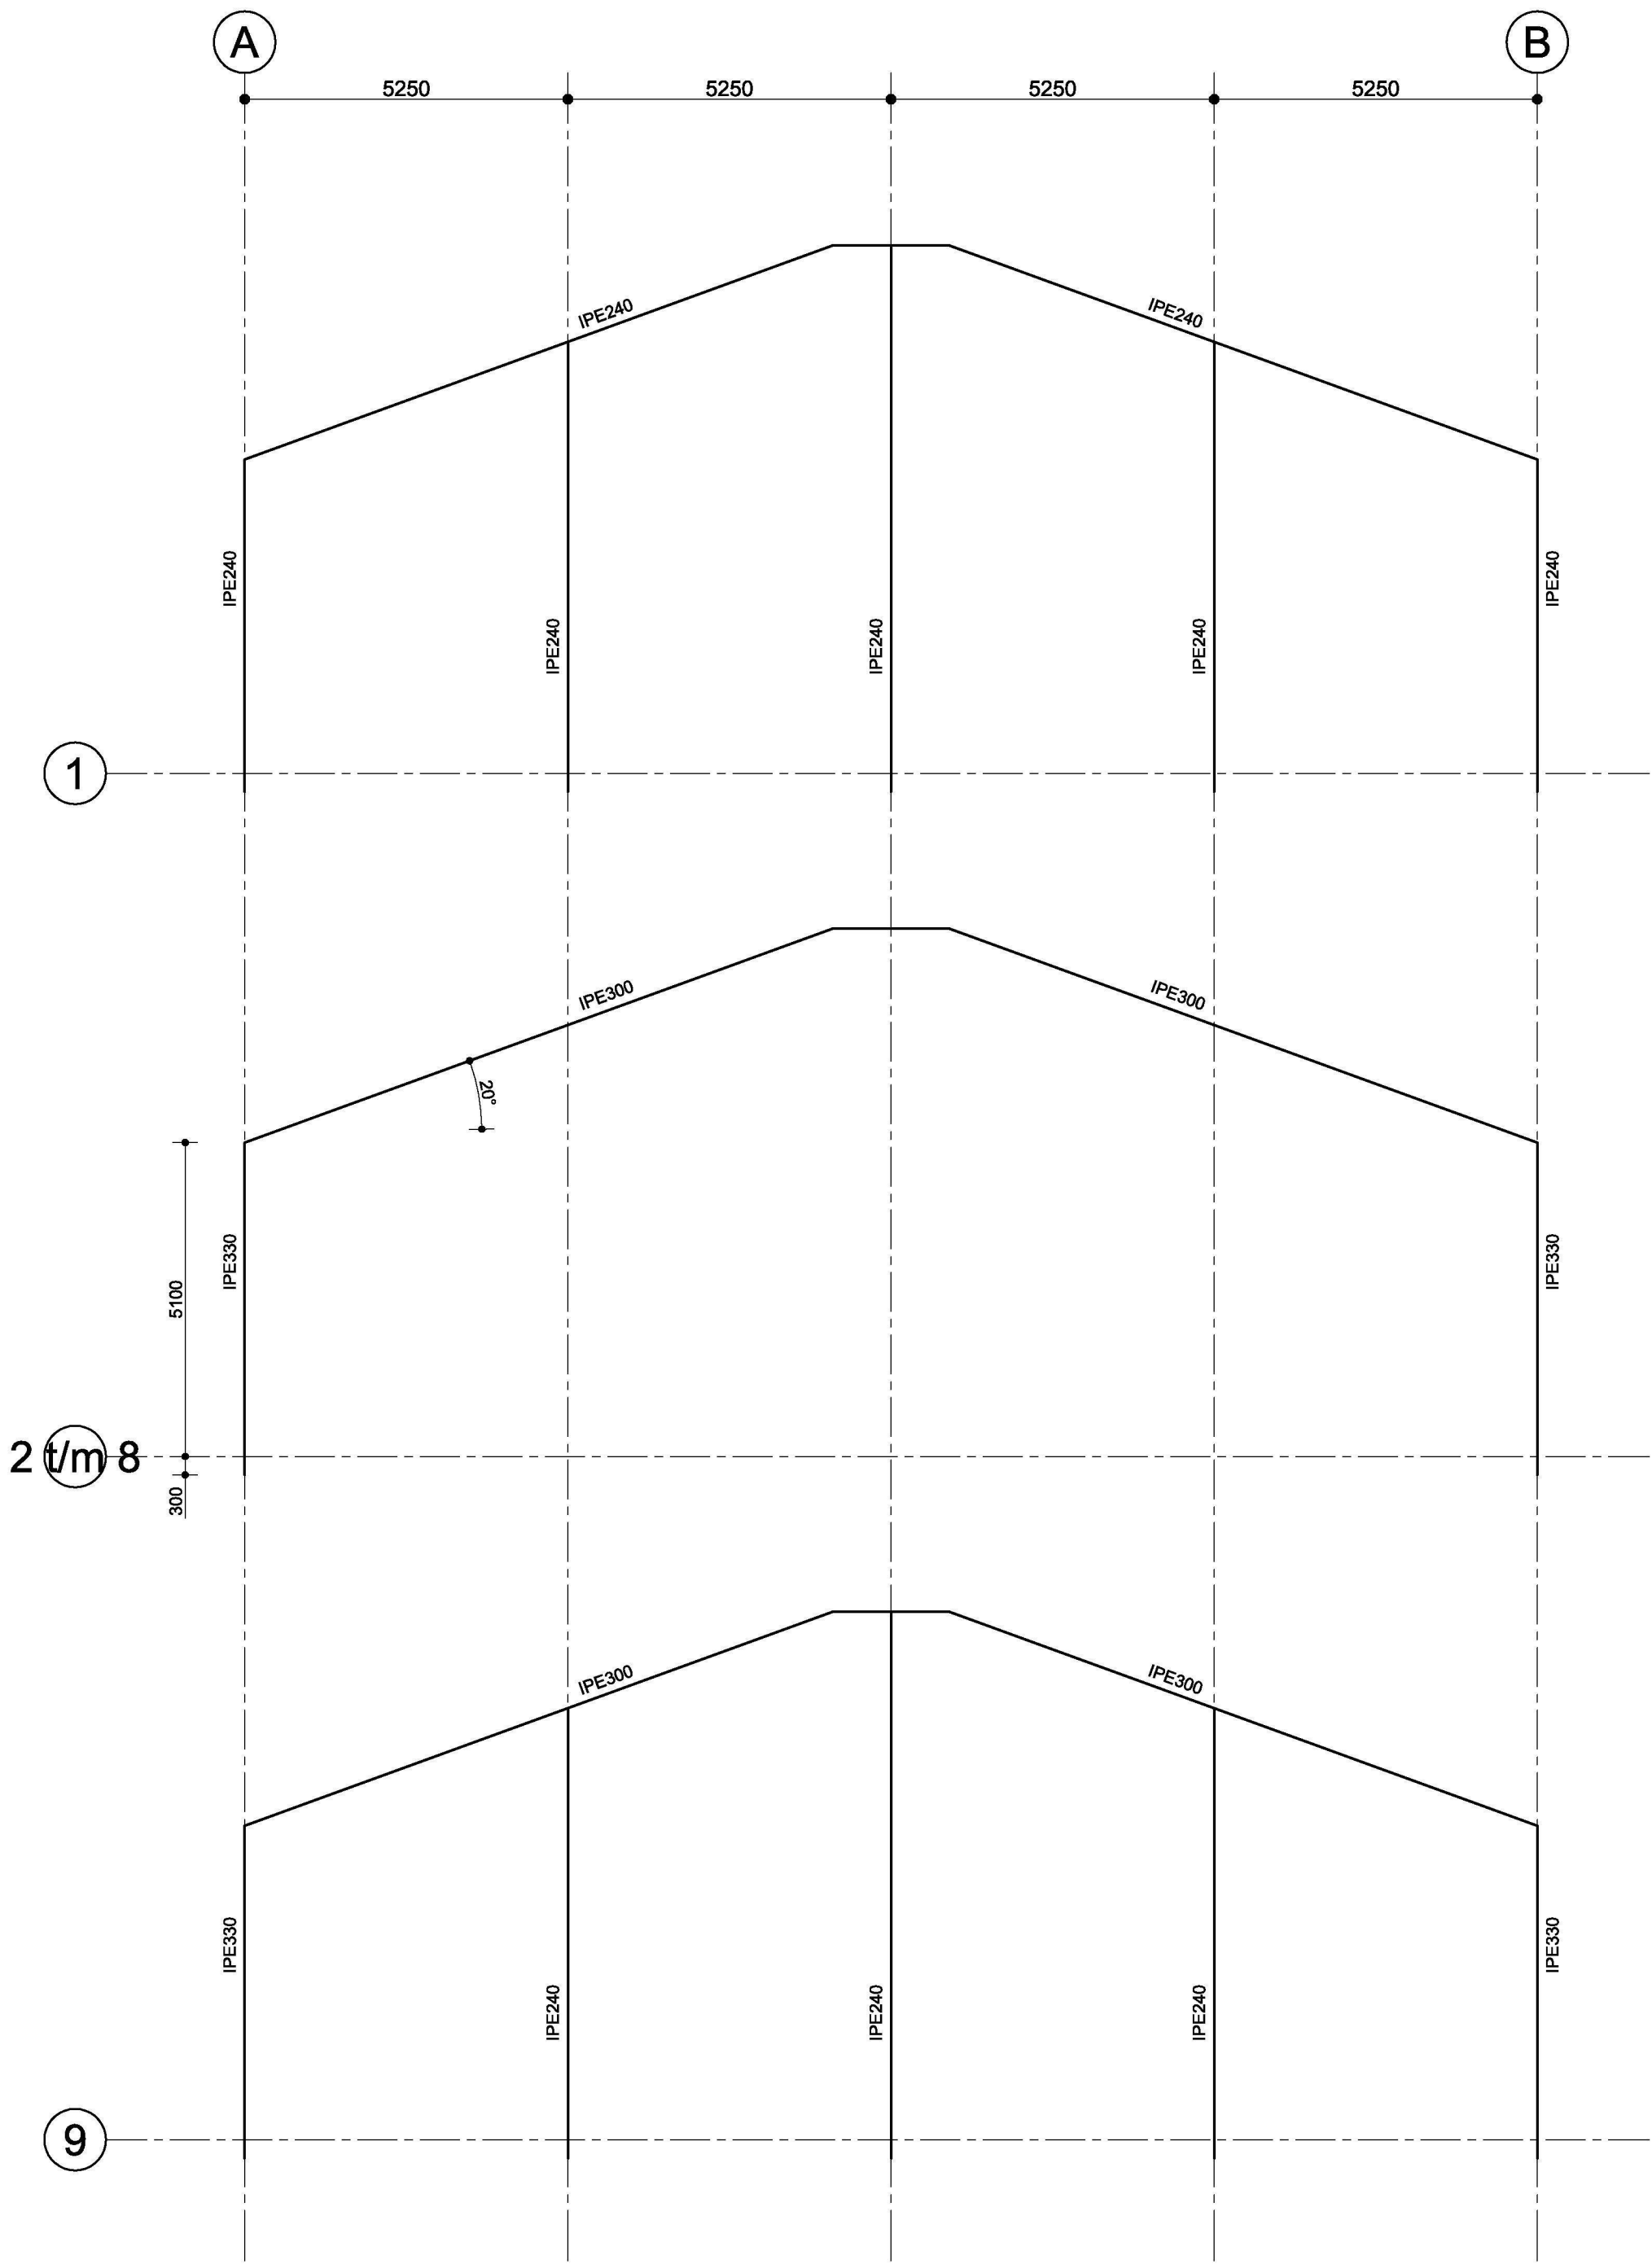

AANZICHTEN

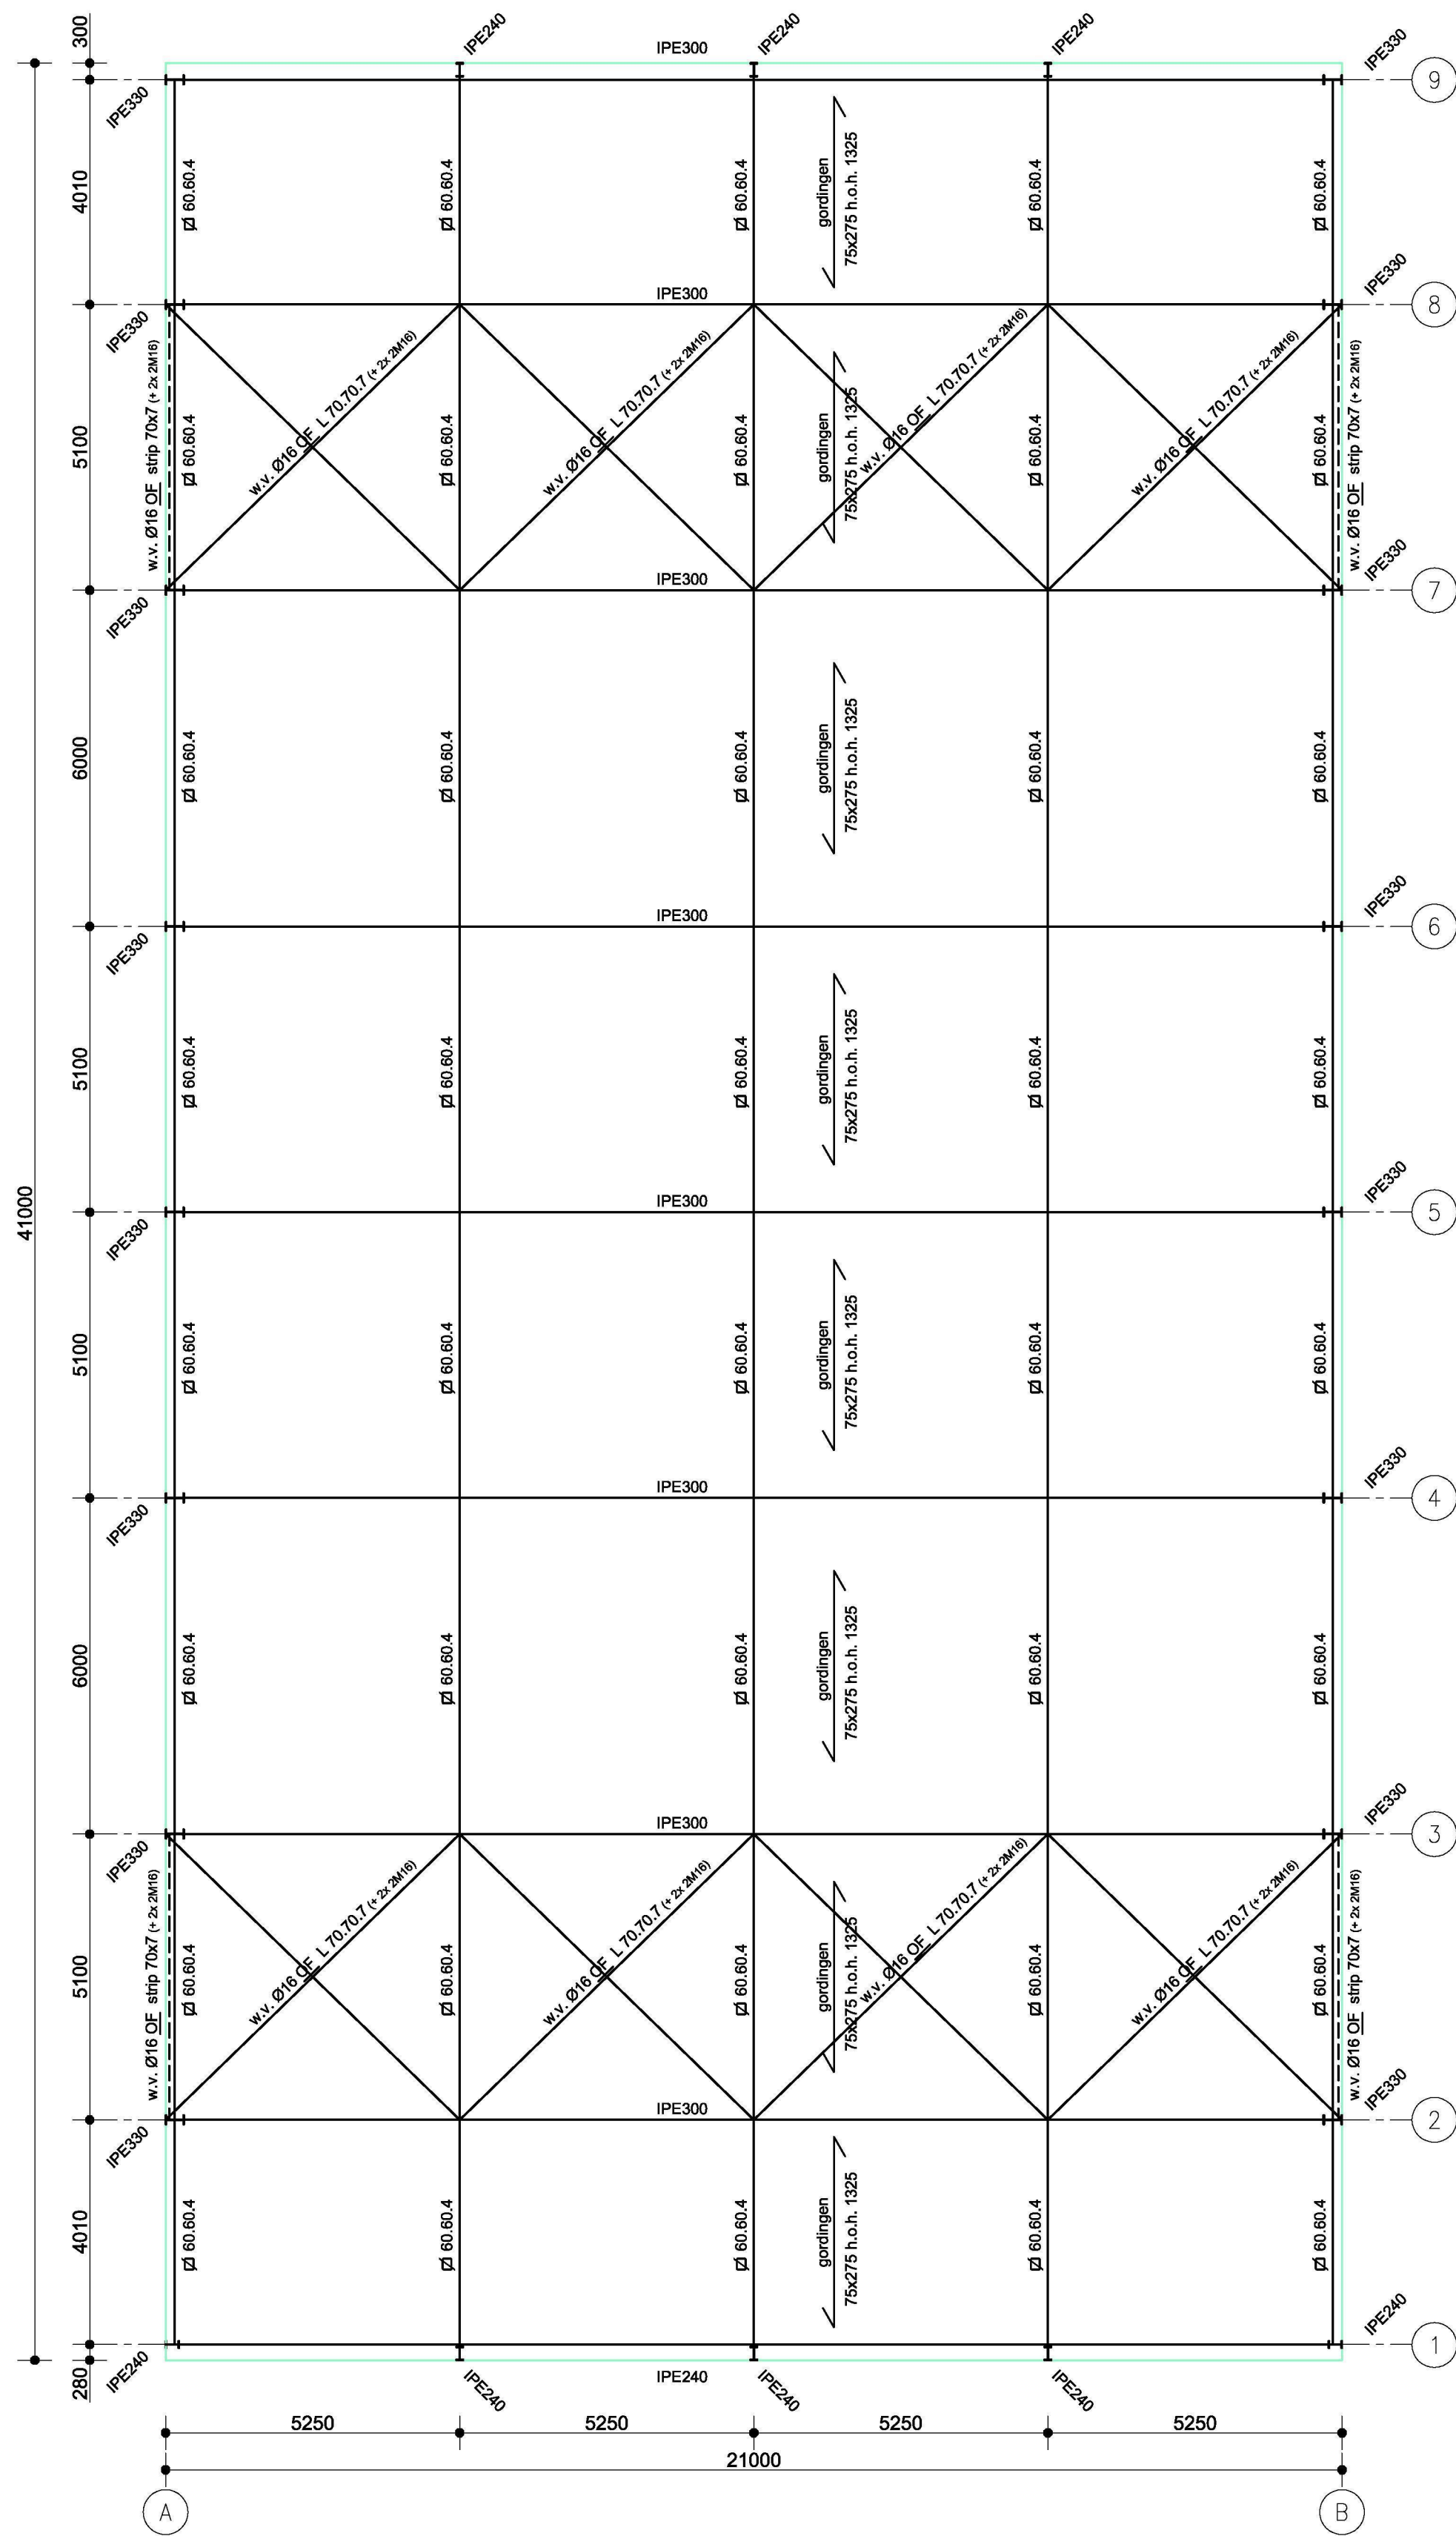

BOVENAANZICHT DAK

t.b.v. kipstabiliteit houten gordingen
tussen de liggers IPE300 monteren

RENVOOI:

- Algemeen:**
- Alle maten zijn aangegeven in millimeters (mm).
 - Hoogtematen in mm L.o.v. PEIL = 0,000.
 - PEIL aangehouden op: 0,60m1 +NAP.
- Constructieberekening:**
- Constructie berekend conform **Eurocode**.
 - Alle door derden te berekenen onderdelen dienen volgens de **Eurocode** berekend te worden.
- Staal:** (volgens NEN-EN 1990)
- Staalkwaliteit: standaard, S235, tenzij anders vermeld op tekening
 - Staalkwaliteit: S235 toepassen t.p.v. koker- en buisprofielen
 - Boutkwaliteit: 8.8 tenzij anders vermeld.
 - Ankerkwaliteit: 4.6 / 8.8 tenzij anders vermeld.
 - Conservering: volgens opgave JMB Bedrijfsgebouwen.
 - Benodigde brandwerendheid staalconstructie: 0 minuten te realiseren door brandwerende bekleding (tenzij in bestek c.q. door de opdrachtgever een zwaardere eis is geformuleerd).
 - Werkplaats tekeningen en detailberekeningen uit te voeren door staalconstructiebedrijf en tijdig ter controle aan te bieden aan de hoofdconstructeur.

ONDERDEEL		CONSTRUCTIETEKENINGEN	
-> bladnr. C1		-> status BA	
WERKOMSCHRIJVING		Bedrijfsloods v.r.v. a/d Knapendreef 5 te 4651VT Steenberg	
-> proj.nr. 23078		-> wijzigingen 07/10/16 JH -	
OPDRACHTGEVER		JMB Bedrijfsgebouwen Industrieweg 30a Hoogstraten	
-> getekend 31-10-2015		-> schaal 1:200/100/20	
		-> formaat (841x841mm)	
		-> gekontr. -	
			
NIJGHELISEN METAALCONSTRUCTIES JMB-BOUW INDUSTRIEWEG 30a B-2320 HOOGSTRATEN TEL +32(0)3 314 90 90 FAX +32(0) 314 90 10 www.nijghelisen.nl e-mail: info@nijghelisen.nl			
IN SAMENWERKING MET:			
			
-> Markgravenlaan 3 4624 KK Bergen op Zoom Telefoon: 0164 251 818 Fax: 0164 258 634 E-mail: info@gjm.nl Internet: www.gjm.nl			