
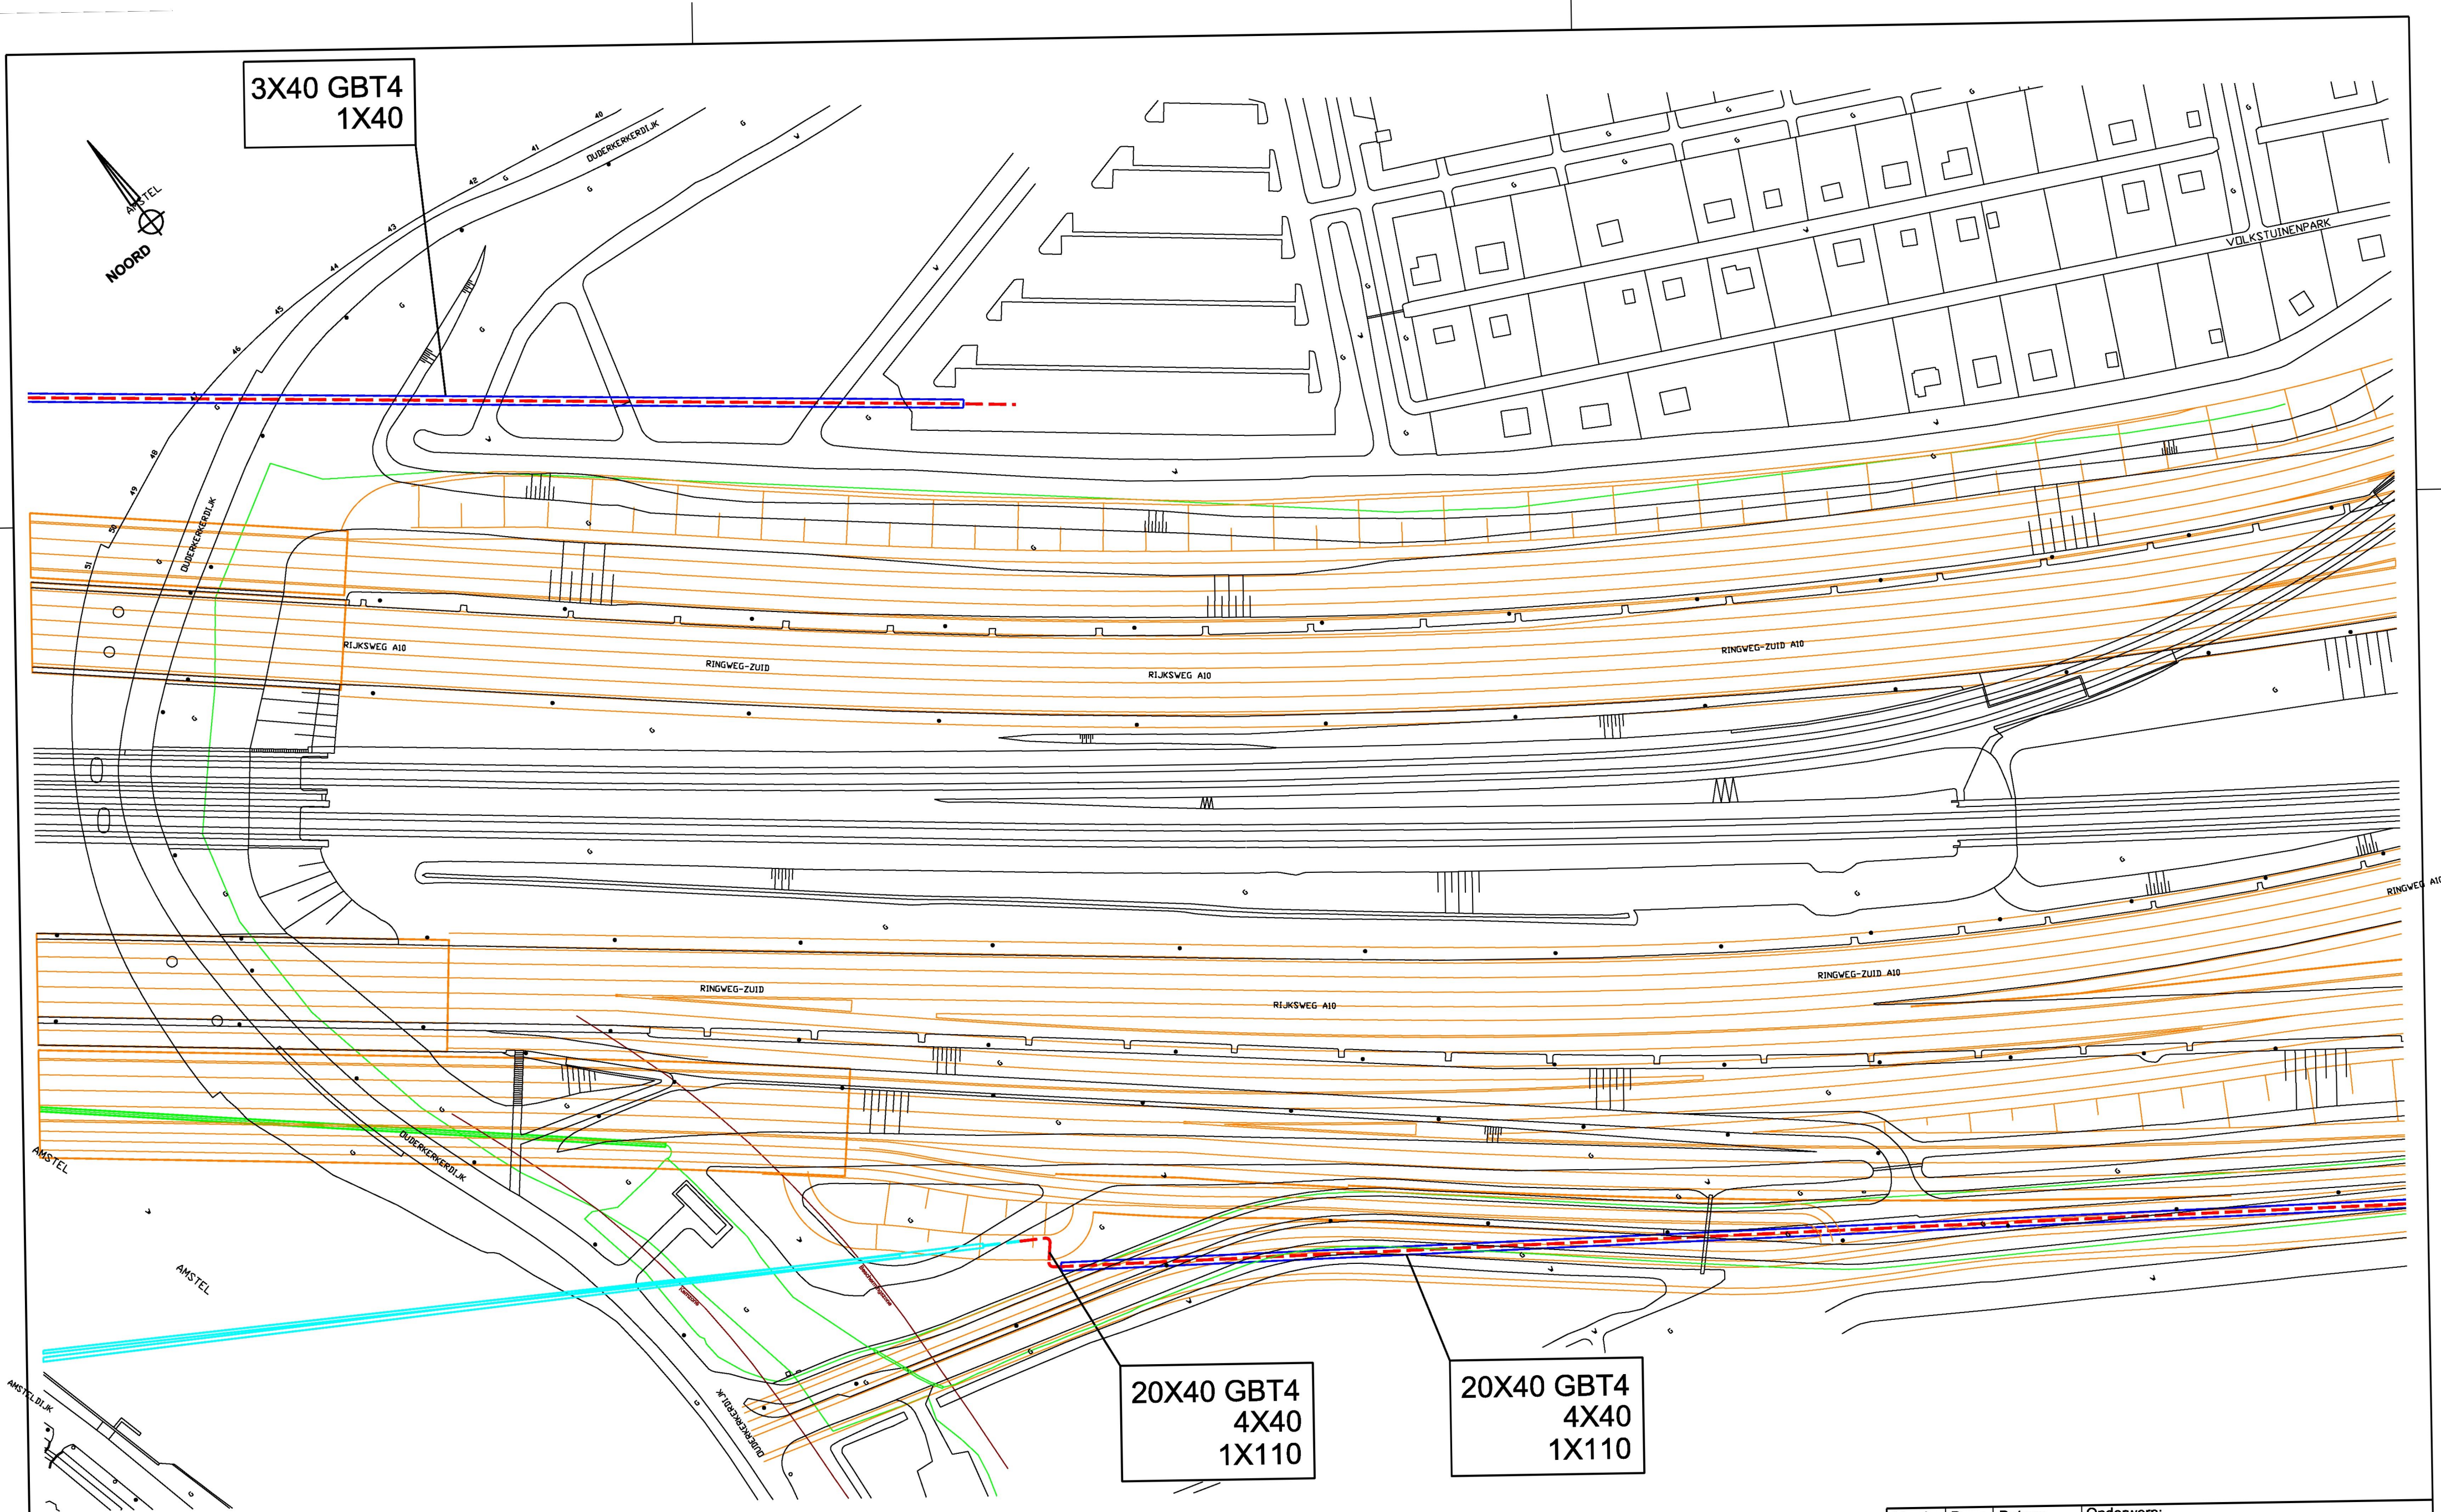


3X40 GBT4
1X40

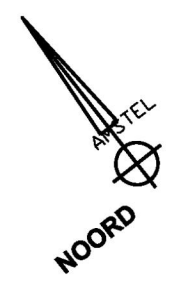

20X40 GBT4
4X40
1X110

20X40 GBT4
4X40
1X110

Versie:	Door:	Datum:	Onderwerp:
D			
C			
B			
A	EH	22-04-2016	ONTWERP
OMSCHRIJVING:			Nummer: AD-CMB-AMKPN
OVERZICHT KPN AMSTEL EO			Schaal: 1:1000
A2			Adinf bv Postbus 94574 1090 GN Amsterdam www.adinfbv.nl