
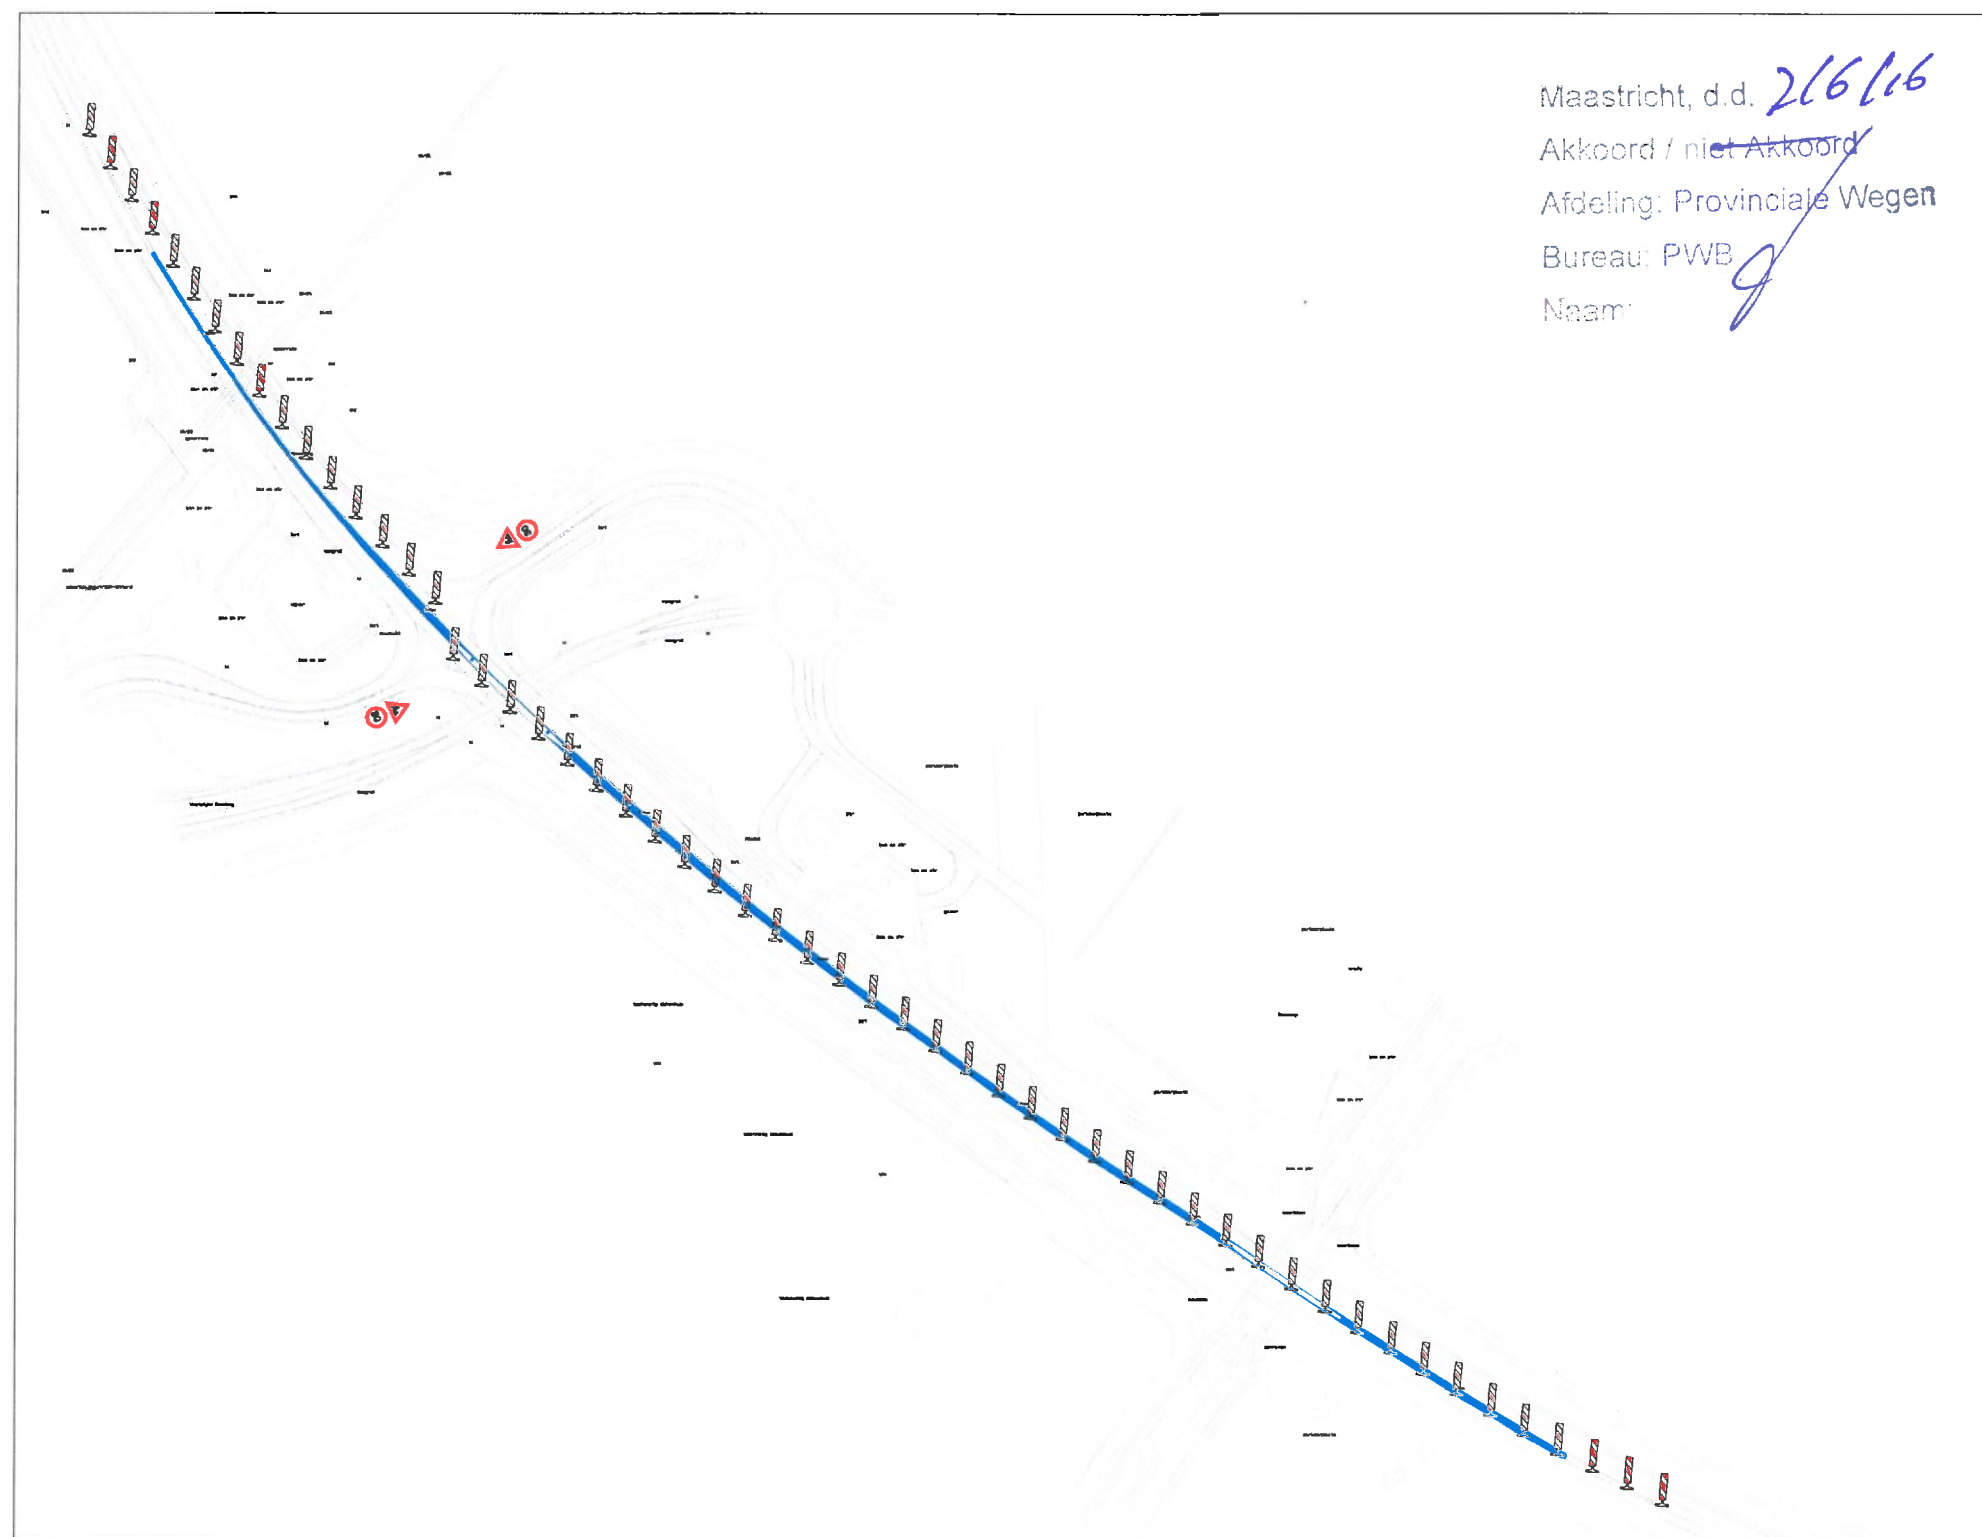
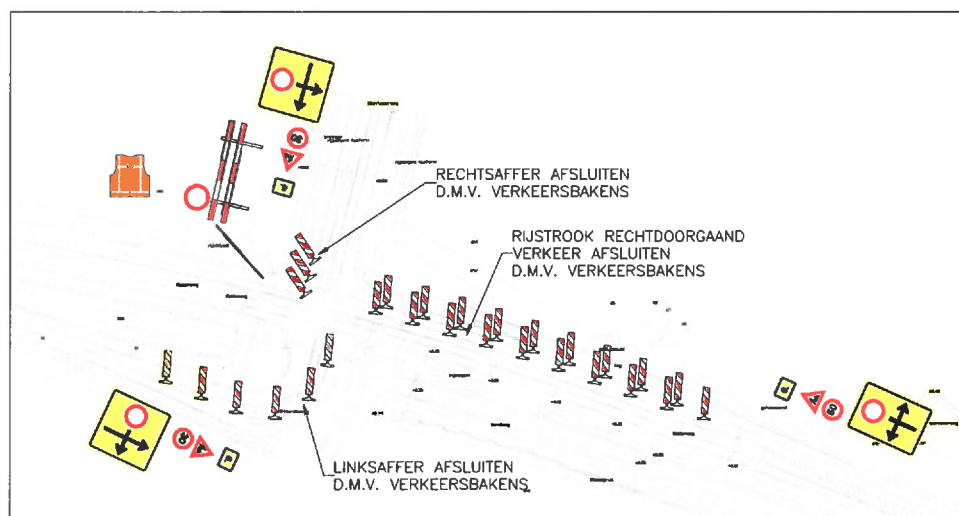
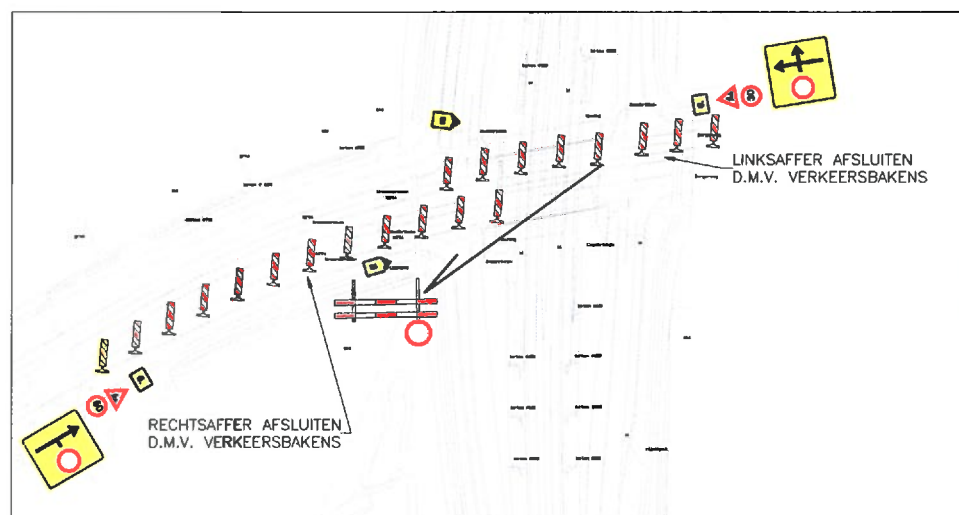


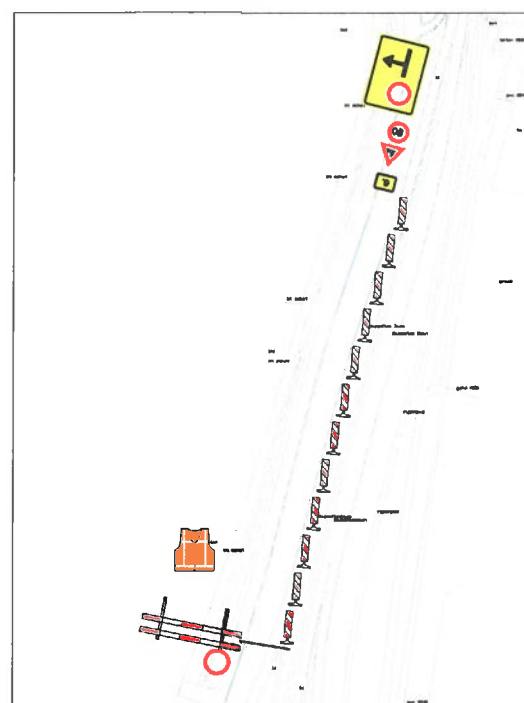

Maastricht, d.d. 26/6
Akkoord / ~~niet-Akkoord~~
Afdeling: Provinciale Wegen
Bureau: PWB
Naam:

DEFINITEF			
PROVINCIE LIMBURG B.V.			
project : GROOT ONDERHOUD ASFALT 2016		1182-2016	
opdrachtgever : PROVINCIE LIMBURG			
onderwerp : VERKEERSMAATREGELEN N276 (NR. 47)		vol. 182	
getekend : PS	datum : 1 : 10/000 / 1 : 1.000	datum : 18 maart 2018	
getypeerd :			
