
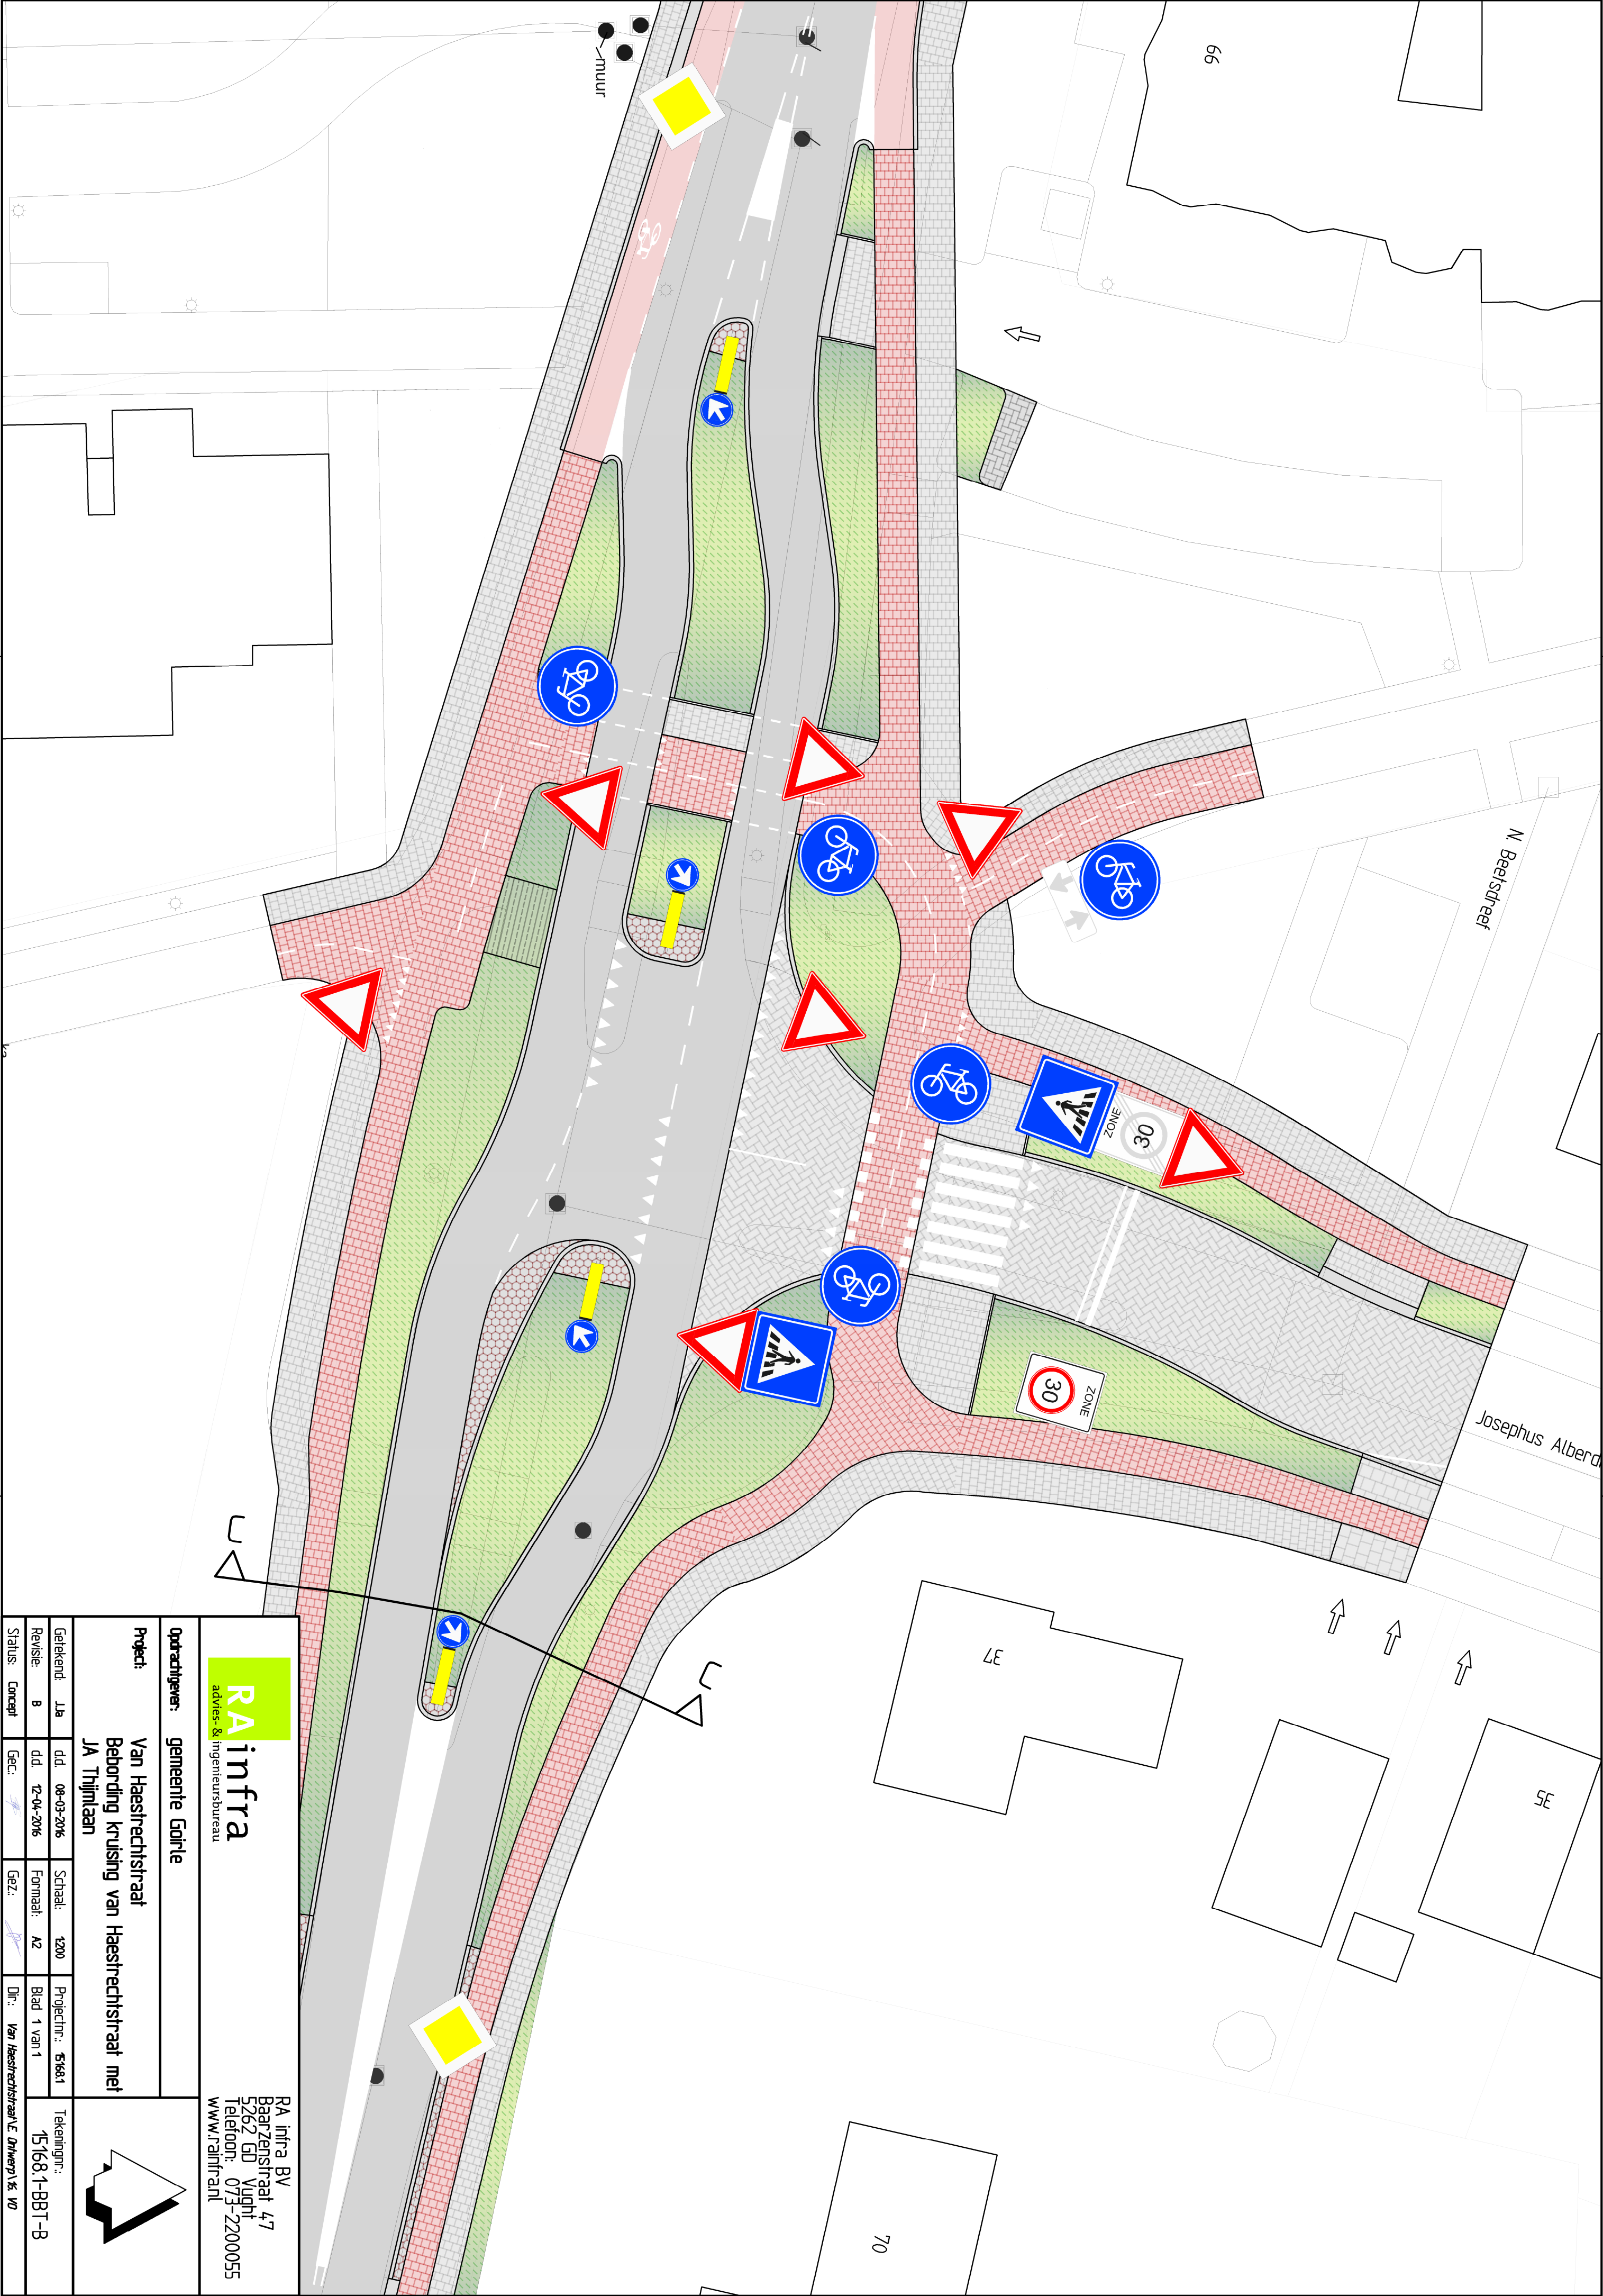


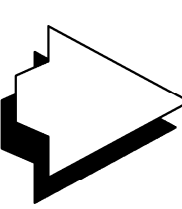

RAinfra advies- & ingenieursbureau				RA infra BV Baarzenstraat 47 5262 GD Vught Telefoon: 073-2200055 www.rainfra.nl	
Opdrachtgever:		gemeente Goirle			
Project:		Van Haestrechtstraat Bebording kruising van Haestrechtstraat met JA Thijmstraat			
Geleend:	J1a	dd:	08-03-2016	Schaal:	1:200
Revisie:	B	dd:	12-04-2016	Formaat:	A2
Status:	Concept	Gez:		Gez:	
		Dnr:	Van Haestrechtstraat 1, 4715168.1-BBT-B		