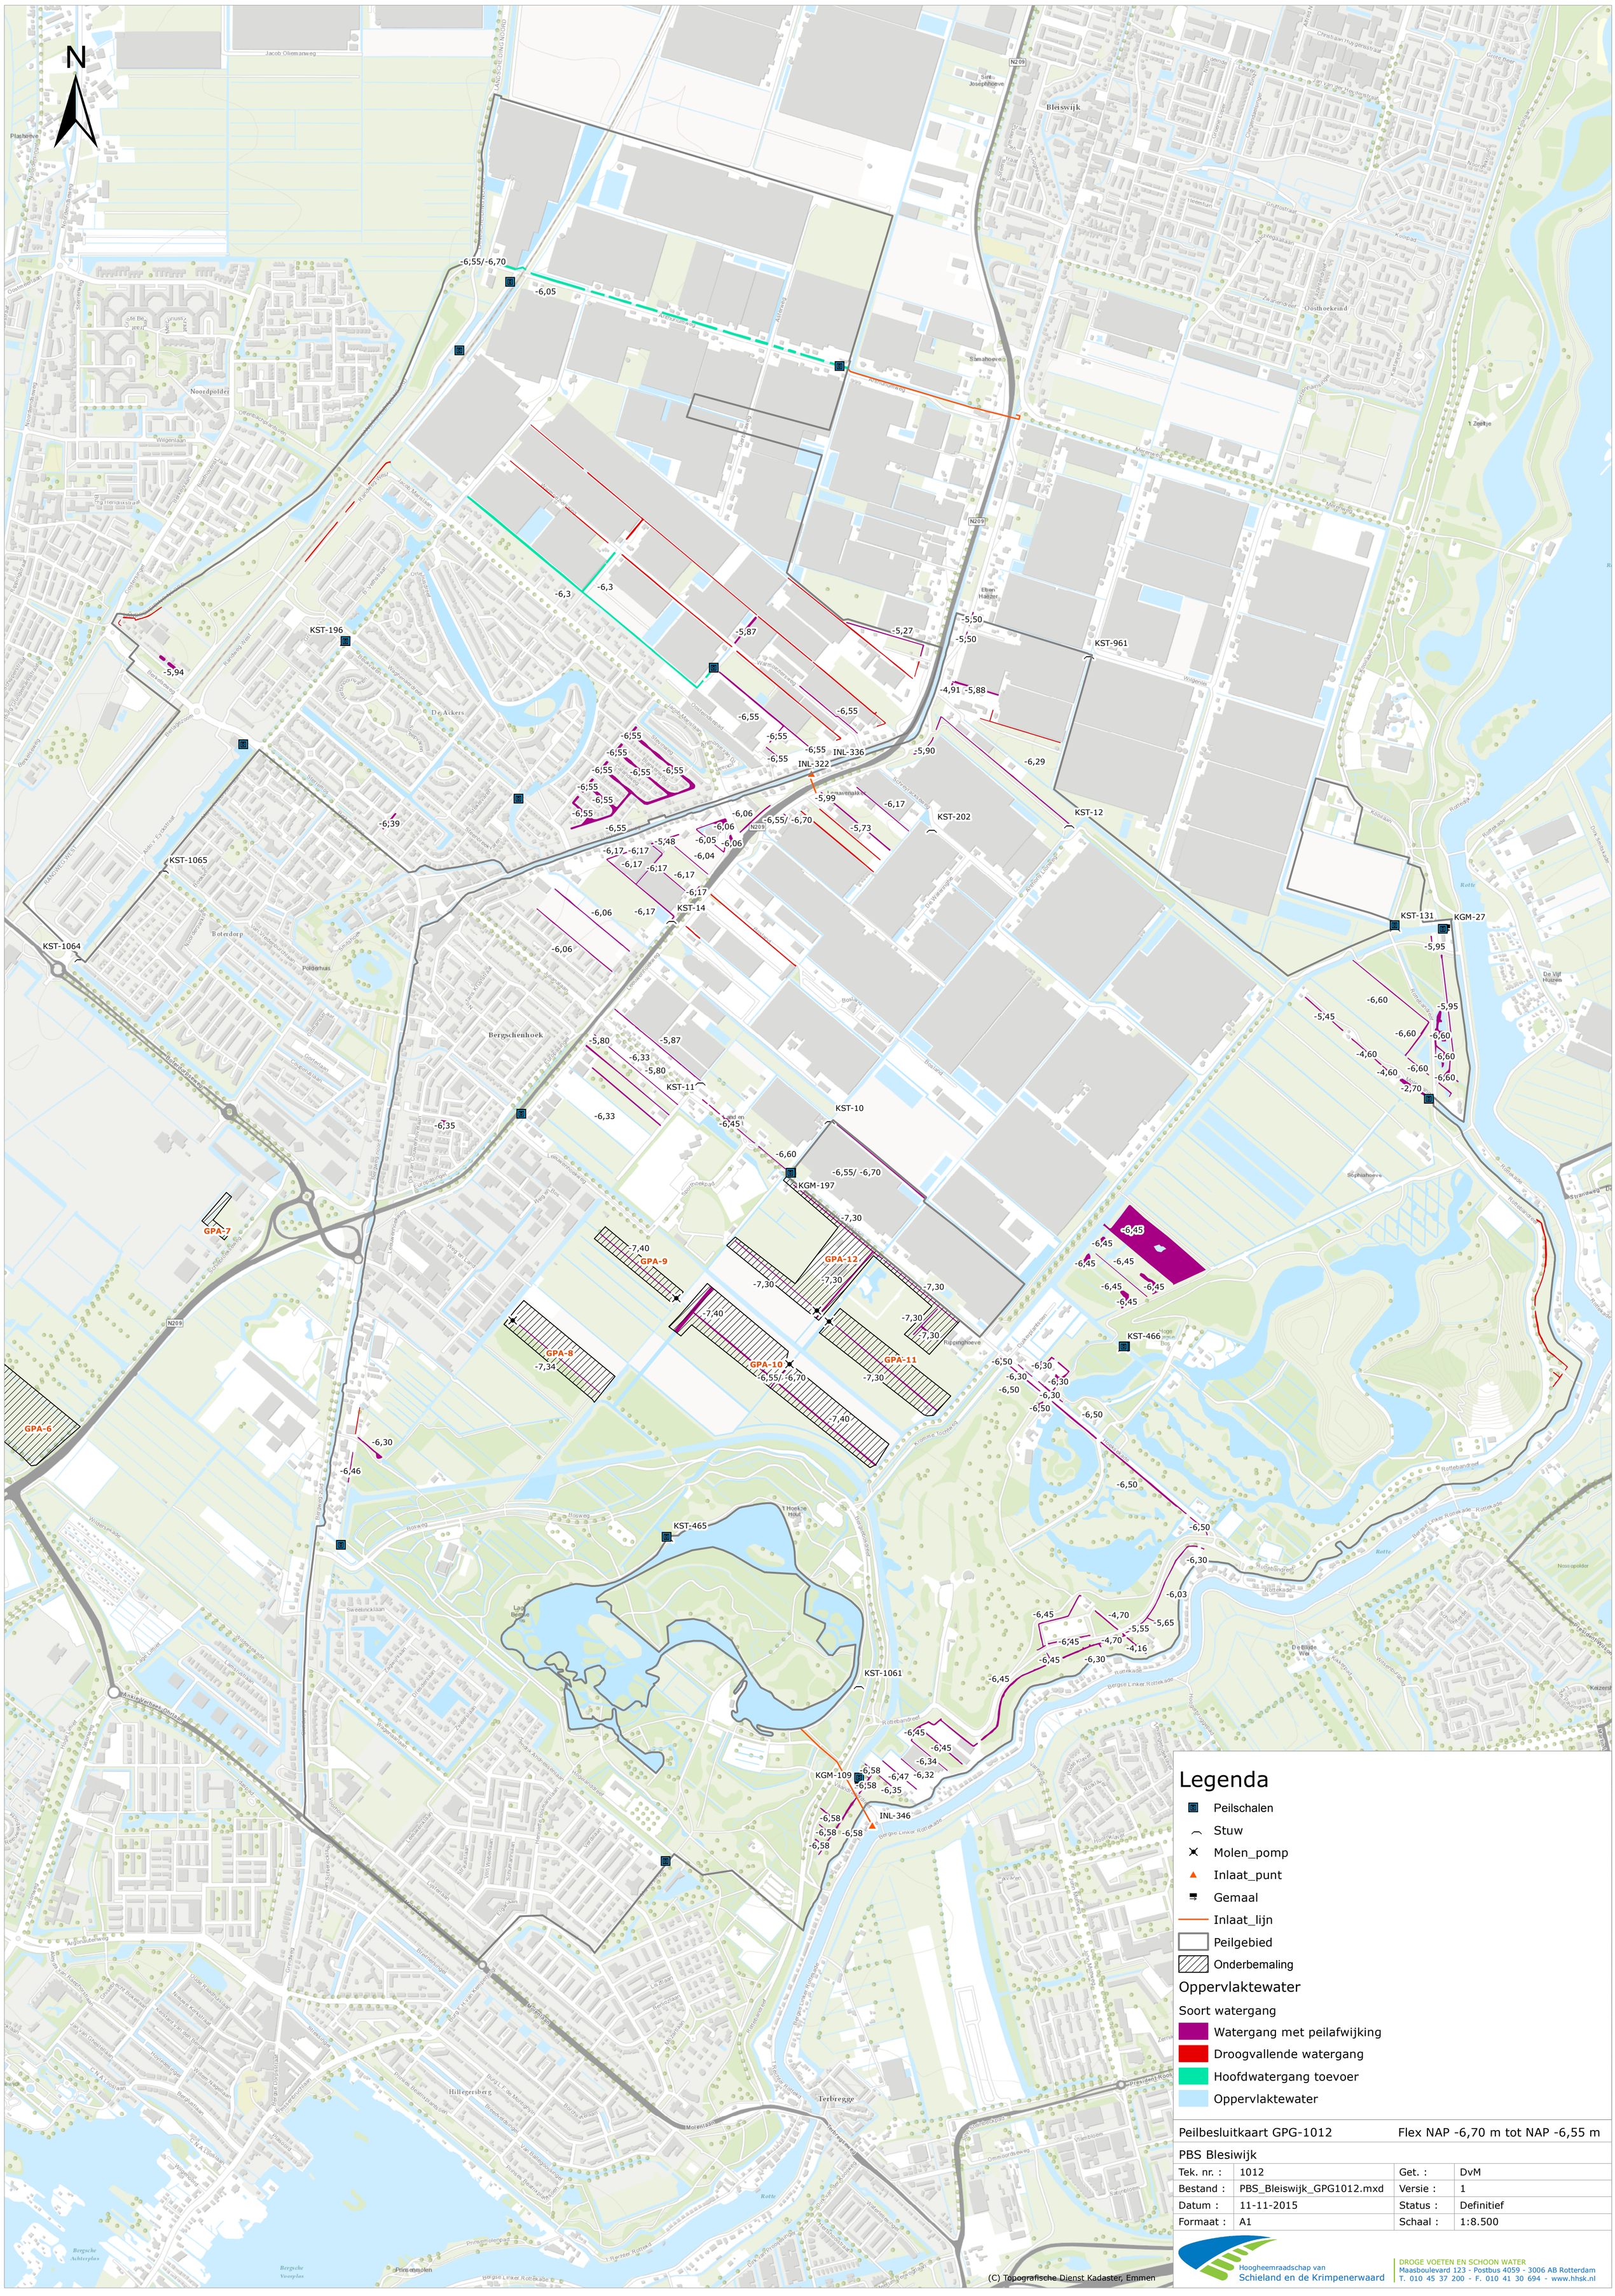
N
Legenda
Peilschalen
Stuw
Molen_pomp
Inlaat_punt
Gemaal
Inlaat_lijn
Peilgebied
Onderbemaling
Oppervlaktewater
Soort watergang
Watergang met peilafwijking
Droogvallende watergang
Hoofdwatergang toevoer
Oppervlaktewater
Peilbesluitkaart GPG-1012
Flex NAP -6,70 m tot NAP -6,55 m
PBS Blesiwijk
Tek. nr. : 1012
Get. : DvM
Bestand : PBS_Bleiswijk_GPG1012.mxd
Versie : 1
Datum : 11-11-2015
Status : Definitief
Formaat : A1
Schaal : 1:8.500
Hoogheemraadschap van Schieland en de Krimpenerwaard
DROGE VOETEN EN SCHOON WATER
Maasboulevard 123 - Postbus 4059 - 3006 AB Rotterdam
T. 010 45 37 200 - F. 010 41 30 694 - www.hhsk.nl
(C) Topografische Dienst Kadaster, Emmen