
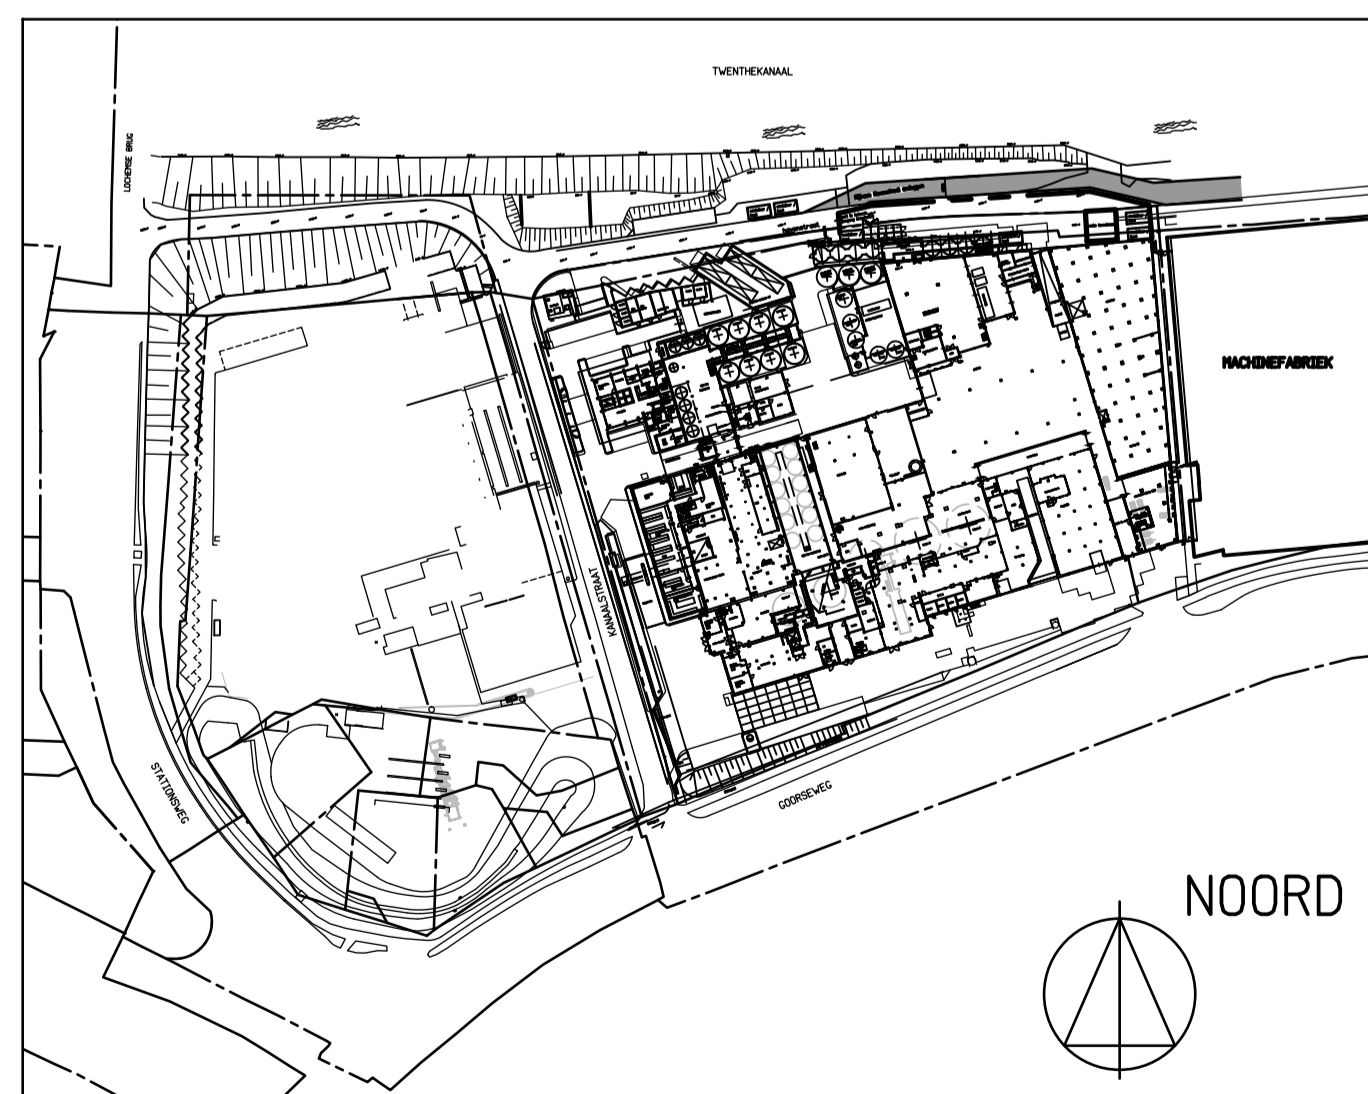


TWENTHEKANAAL

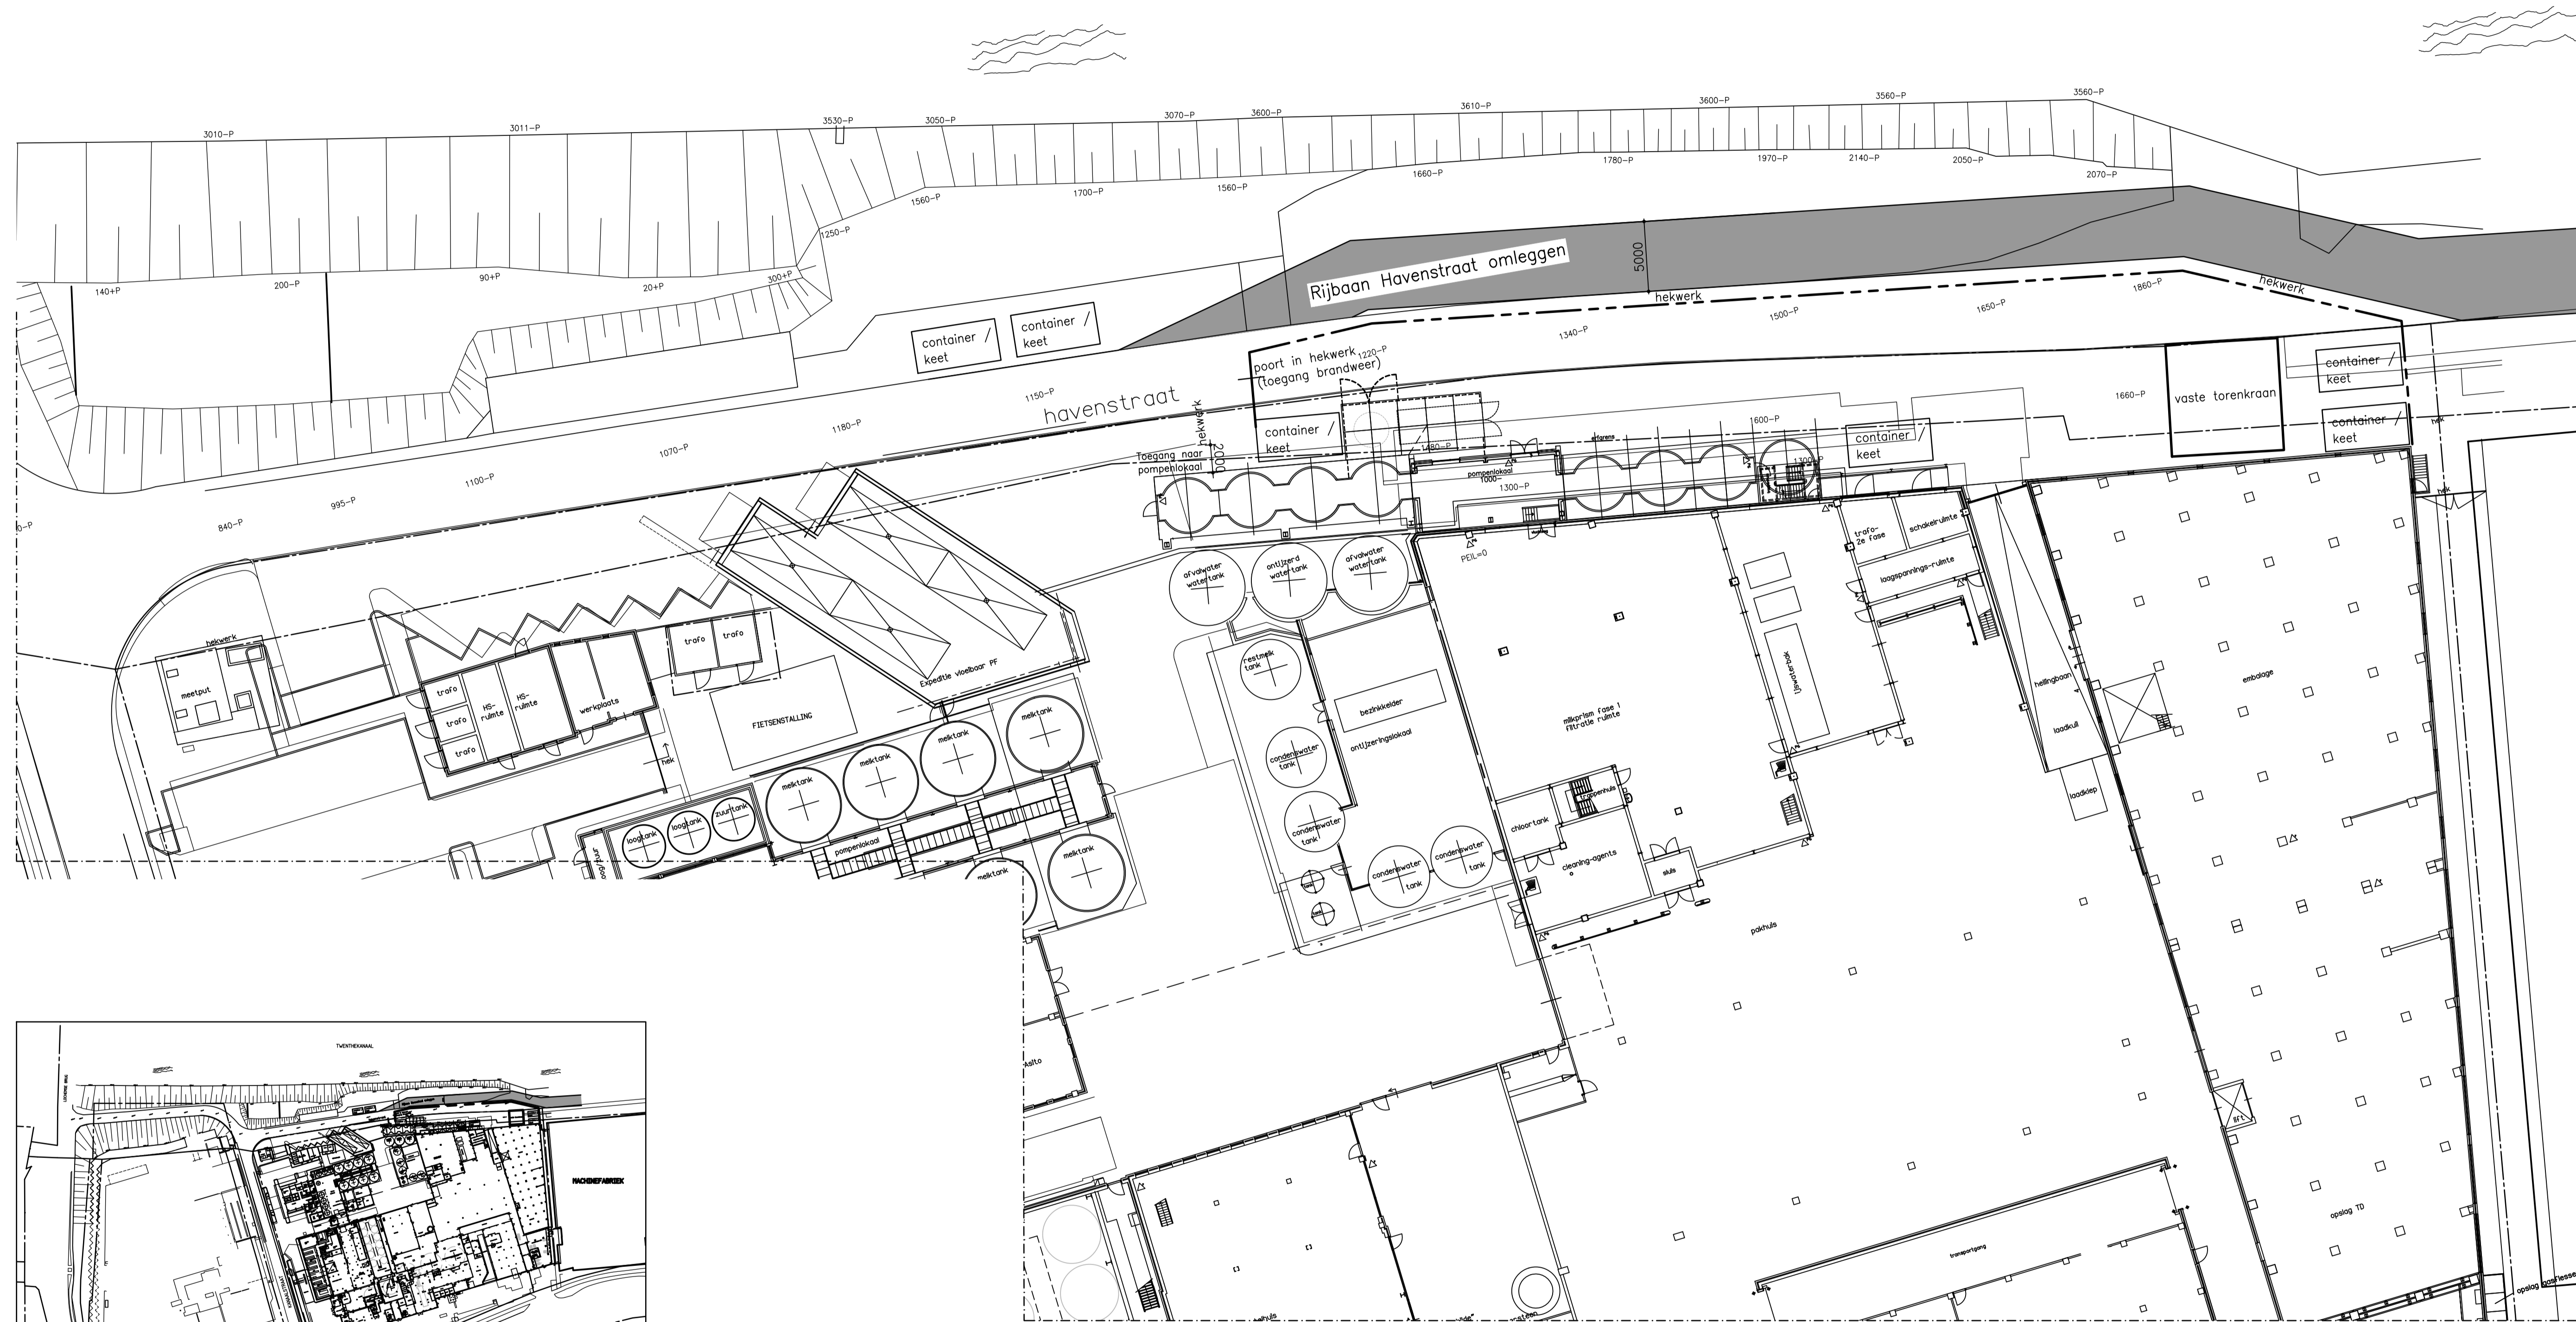

Situatie 1:2000

RENVOOI

- Erfgrens
- bouwhek

FEENSTRA
adviseurs

onderdeel van **IA GROEP**

Geograf 40
Postbus 223
6820 AE Duijven
T. 026-3542080
F. 026-3542099
E. info@feenstra.nl
www.feenstra.nl

get.: TG	gew.: a.	c.	e.	schaal: 1:250
gez.: VT	b.	d.	f.	datum: 23-05-2016
project : FC Lochem Trace stoomleidingen Aanvraag omgevingsvergunning				projectnummer: 706639
onderdeel : Bestaand terrein aan de Havenstraat Werkt terrein inrichting				bladnummer: DO-104