


DAKAANZICHT BESTAAND

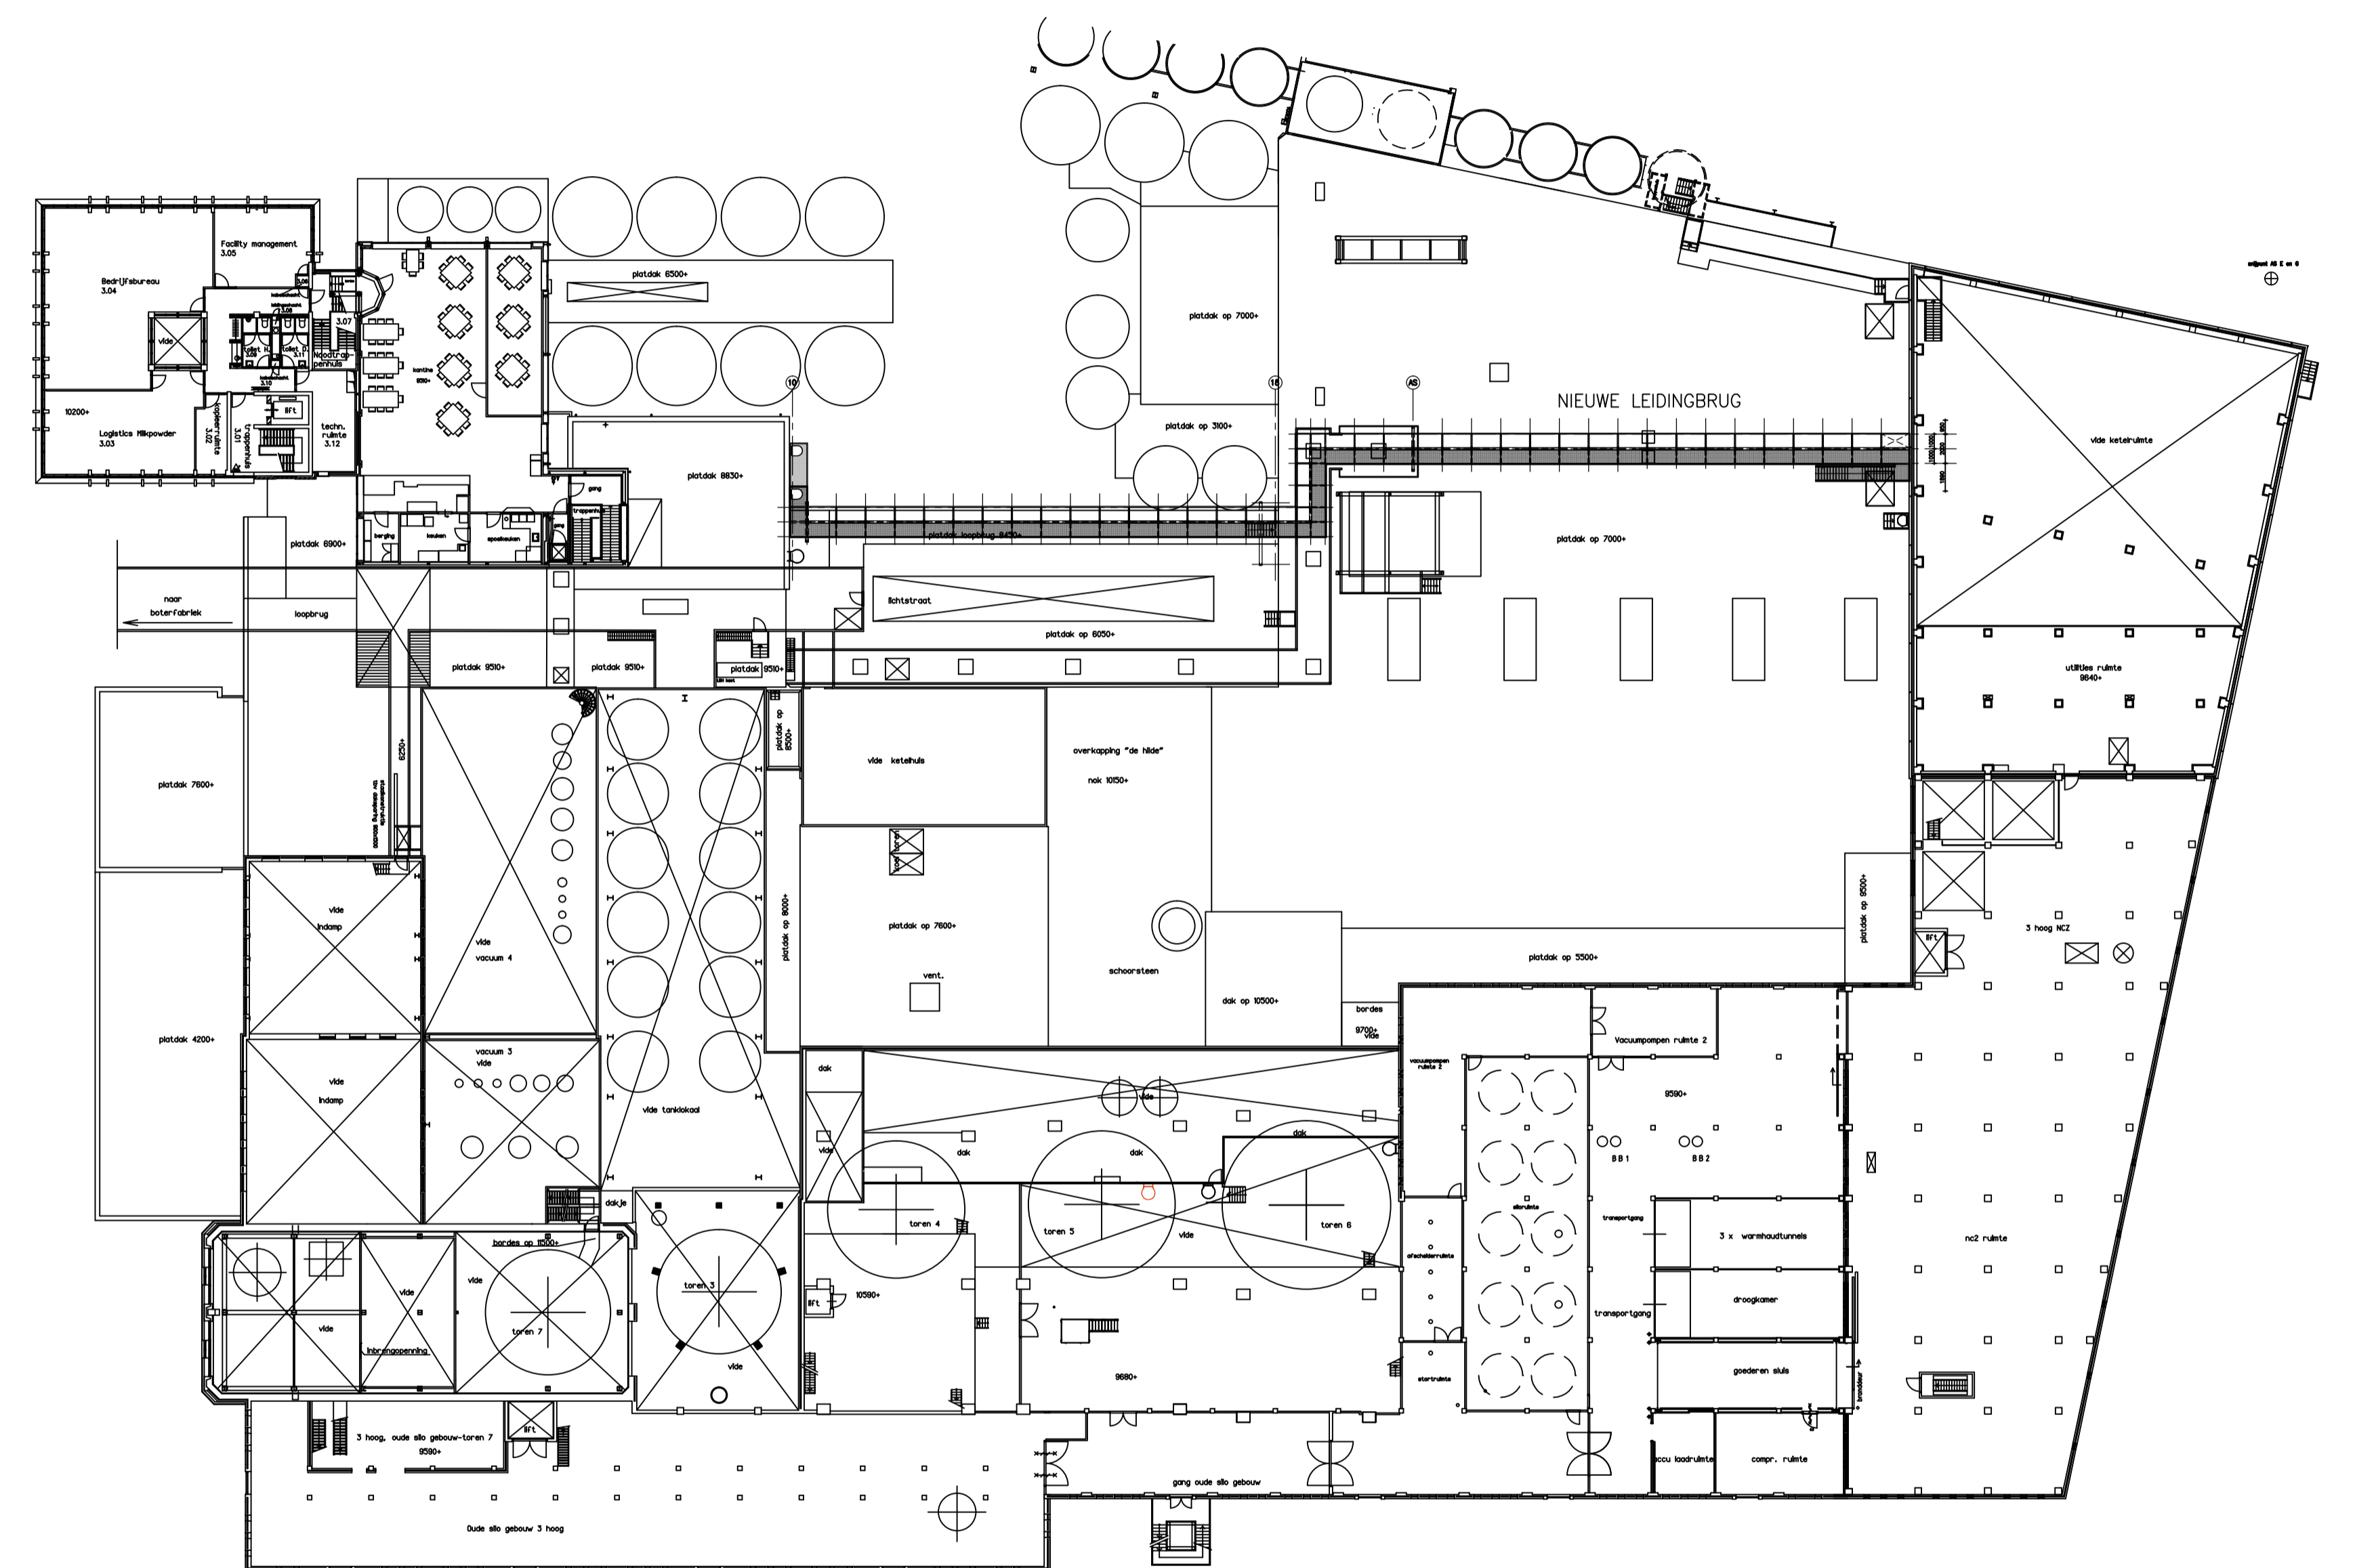

DAKAANZICHT NIEUW

**FEENSTRA**  
adviseurs

Geografisch 40  
Postbus 223  
6920 AE Duiven  
T: 026-3542090  
F: 026-3542099  
E: info@feenstra.nl  
www.feenstra.nl

onderdeel van **IA GROEP**

gepl.: TG	gepl.: a.	c.	e.	schaal: 1:350
gezet.: VT	gezet.: b.	d.	f.	datum: 23-05-2016
project : FC Lochem Tracé stoomleidingen Aanvraag omgevingsvergunning				projectnummer: <b>706639</b>
onderdeel : Overzicht Dak Bestaand + Nieuw				bladnummer: <b>DO-105</b>