


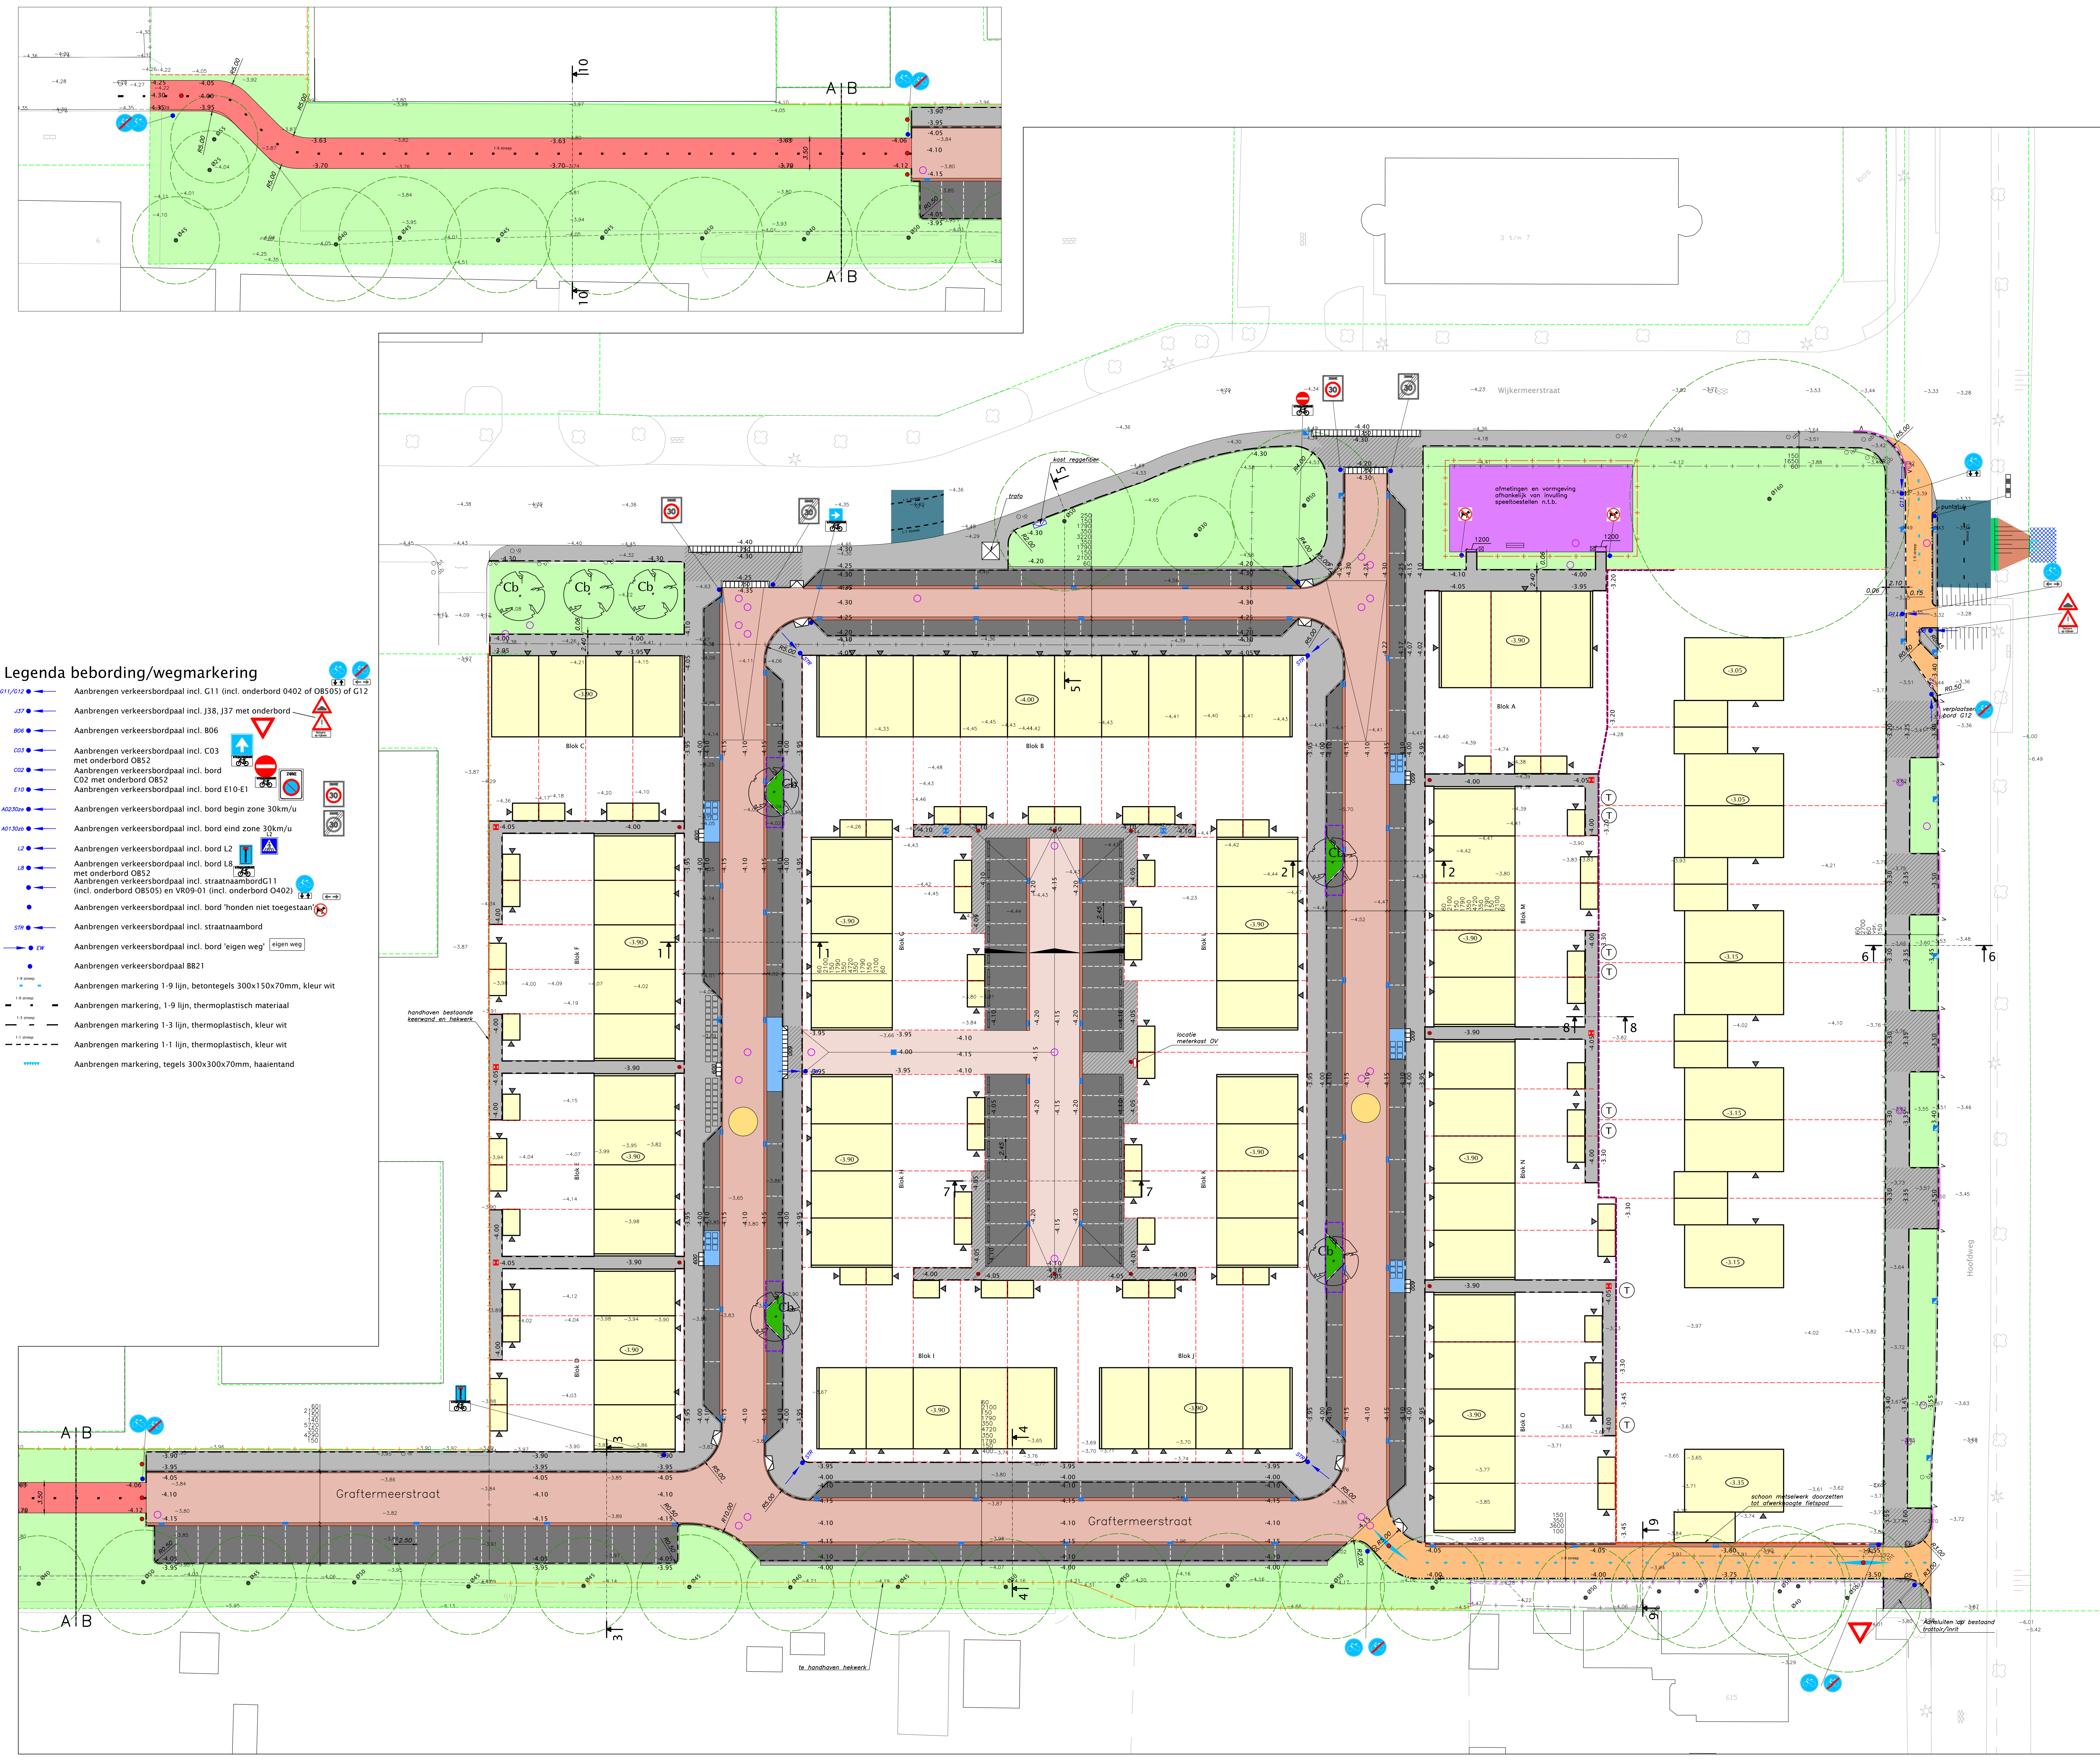

- Legenda bebording/wegmarkering**
- 91/012 Aanbrengen verkeersbordpaal incl. G11 (incl. onderbord 0402 of 08505) of G12
 - 137 Aanbrengen verkeersbordpaal incl. J38, J37 met onderbord
 - B06 Aanbrengen verkeersbordpaal incl. B06
 - C03 Aanbrengen verkeersbordpaal incl. C03 met onderbord 0852
 - C02 Aanbrengen verkeersbordpaal incl. bord C02 met onderbord 0852
 - E10 Aanbrengen verkeersbordpaal incl. bord E10-E1
 - A02700a Aanbrengen verkeersbordpaal incl. bord begin zone 30km/u
 - A01700a Aanbrengen verkeersbordpaal incl. bord eind zone 30km/u
 - L2 Aanbrengen verkeersbordpaal incl. bord L2
 - L8 Aanbrengen verkeersbordpaal incl. bord L8 met onderbord 0852
 - Aanbrengen verkeersbordpaal incl. straatnaambord G11 (incl. onderbord 08505) en VR09-01 (incl. onderbord 0402)
 - Aanbrengen verkeersbordpaal incl. bord 'honden niet toegestaan'
 - Aanbrengen verkeersbordpaal incl. straatnaambord
 - EV Aanbrengen verkeersbordpaal incl. bord 'eigen weg'
 - B821 Aanbrengen verkeersbordpaal B821
 - Aanbrengen markering 1-9 lijn, betontegels 300x150x70mm, kleur wit
 - Aanbrengen markering 1-9 lijn, thermoplastisch materiaal
 - Aanbrengen markering 1-3 lijn, thermoplastisch, kleur wit
 - Aanbrengen markering 1-1 lijn, thermoplastisch, kleur wit
 - Aanbrengen markering, tegels 300x300x70mm, haaientang

- LEGENDA Toekomstig**
- Geprojecteerde kavelgrens
 - Geprojecteerde vloerpeil
 - Geprojecteerde afwerkhogte in WR-fase
 - Geprojecteerde nieuwbouw
 - Aanbrengen bss, kf, keperverband, kleur rood-bruin
 - Aanbrengen punaise, zie detail op blad 05
 - Aanbrengen bss, kf, elleboogverband, kleur grijs
 - Aanbrengen bss, kf, elleboogverband, kleur antraciet
 - Aanbrengen bss, df, 5 strek, halfsteensverband, kleur rood-bruin (molgoot)
 - Aanbrengen betontegels, 300x300x45mm, kleur grijs
 - Aanbrengen betontegels, 300x300x70mm, kleur grijs
 - Aanbrengen asfalt, kleur rood, 60 mm AC22, 30mm AC11
 - Aanbrengen betontegel 300x300x70mm, kleur rood
 - Aanbrengen asfalt
 - Speelplaats
 - Aanbrengen grasbetontegels
 - Herstellen/inzaaien talud
 - Aanbrengen stootbanden
 - Aanbrengen parkeervakscheiding, bss, kf, kleur wit
 - Aanbrengen inritblokken 100/200x750x500mm
 - Aanbrengen inritblokken 100/200x600x500mm
 - Aanbrengen invalide-oprit vlg. detail 1 op blad 05
 - Aanbrengen trottoirband 130/150x250mm
 - Aanbrengen trottoirband 130/150x250mm, verlaagd
 - Aanbrengen overgangsstuk, 130/150x250 - 100x200mm
 - Aanbrengen opsluitband 60x200mm
 - Aanbrengen opsluitband 100x200mm
 - Aanbrengen molgootkolk
 - Aanbrengen trottoirkolk
 - Aanbrengen tegelpadkolk
 - Aanbrengen straatkolk in WR-fase
 - Aanbrengen drainageput PK315, v.v. doorspuitarm en roosterdeksel
 - Positie overnameput PK-315
 - Op hoogte brengen putafdekking
 - Aanbrengen keerwand, hoogte 1,0m, door derden
 - Aanbrengen keerwand, hoogte 1,25m, door derden
 - Positie trafa
 - Positie kast reggefiber
 - Kliko opstelplaats
 - Aanbrengen dubbel staafmethekwerk, hoog 1m
 - Verplaatsen hekwerk, hoog 2m
 - Te handhaven hekwerk
 - Aanbrengen sierpaal (beton)
 - Aanbrengen stalen afzetpaal, uitneembaar
 - Trap volgens detail 3, exacte positie n.t.b., door derden
 - Aanbrengen zitbank bij speelplek: type 'Siesta', liggers FSC hardhout, ondergrond: verankerd, leverancier: Velopa (of gelijkwaardig)
 - Aanbrengen afvalbak: type Bammens Capitole, kleur bak zwart RAL 9005, thermisch, verzinkte staanders in gras, betovotend onder MV in verharding (of gelijkwaardig)
 - Afwerken groenstrook/ inzaaien gazon
 - Planten haag, taxushaag hoog 1m
 - Contour grondverbetering boom (2x8 m)
 - Planten boom, Cb, Carpinus betulus 'Frans Fontaine' incl. bomeinzand, 20 m³, belu-systeem + watergefrain

- LEGENDA Bestaand**
- Gemeten bebouwing
 - Bestaande bebouwing (niet nauwkeurig)
 - Kadastrale grens
 - Kadastrale grens (niet nauwkeurig)
 - Beschoeiing
 - Rasters en hekwerken
 - Lichtmast
 - Gemeten hoogte in NAP
 - Paal
 - Stalen paal
 - Betonnen paal
 - Trottoir- straatkolk
 - CAI-kast
 - Inspectieput (riool)
 - Aanduidingsbord
 - Verklikker
 - Vlaggenstok
 - Laagspanningskast
 - Afvalbak
 - Slagboom
 - Brievbus
 - Brandkraan
 - Duikering (met b.o.b.)
 - Bodemhoogte watergang
 - Waterpeil

PROJECT Plan Woodward te Hoofddorp
ONDERWERP Woonrijp maken
Verhardingen en terreininrichting

BOOT Veenendaal
tel. 0318 - 52 70 00
E: info@boot.nl
W: www.boot.nl

NOVAFORM VASTGOEDONTWIKKELAARS

Wijzigingen		Tekeningsgegevens		Status	
Datum	Oet	Datum	Oet	Ontwerp	Concept
26 april 2016	lko	26 april 2016	lko	Ontwerp	Concept
12 mei 2016	mb	12 mei 2016	mb	Definitief	Definitief
12 mei 2016	mb	12 mei 2016	mb	Voor aanwijzing	Voor aanwijzing
12 mei 2016	mb	12 mei 2016	mb	Revisie	Revisie
12 mei 2016	mb	12 mei 2016	mb	DO	DO

Bestand K15-0245-002
Blad 03