



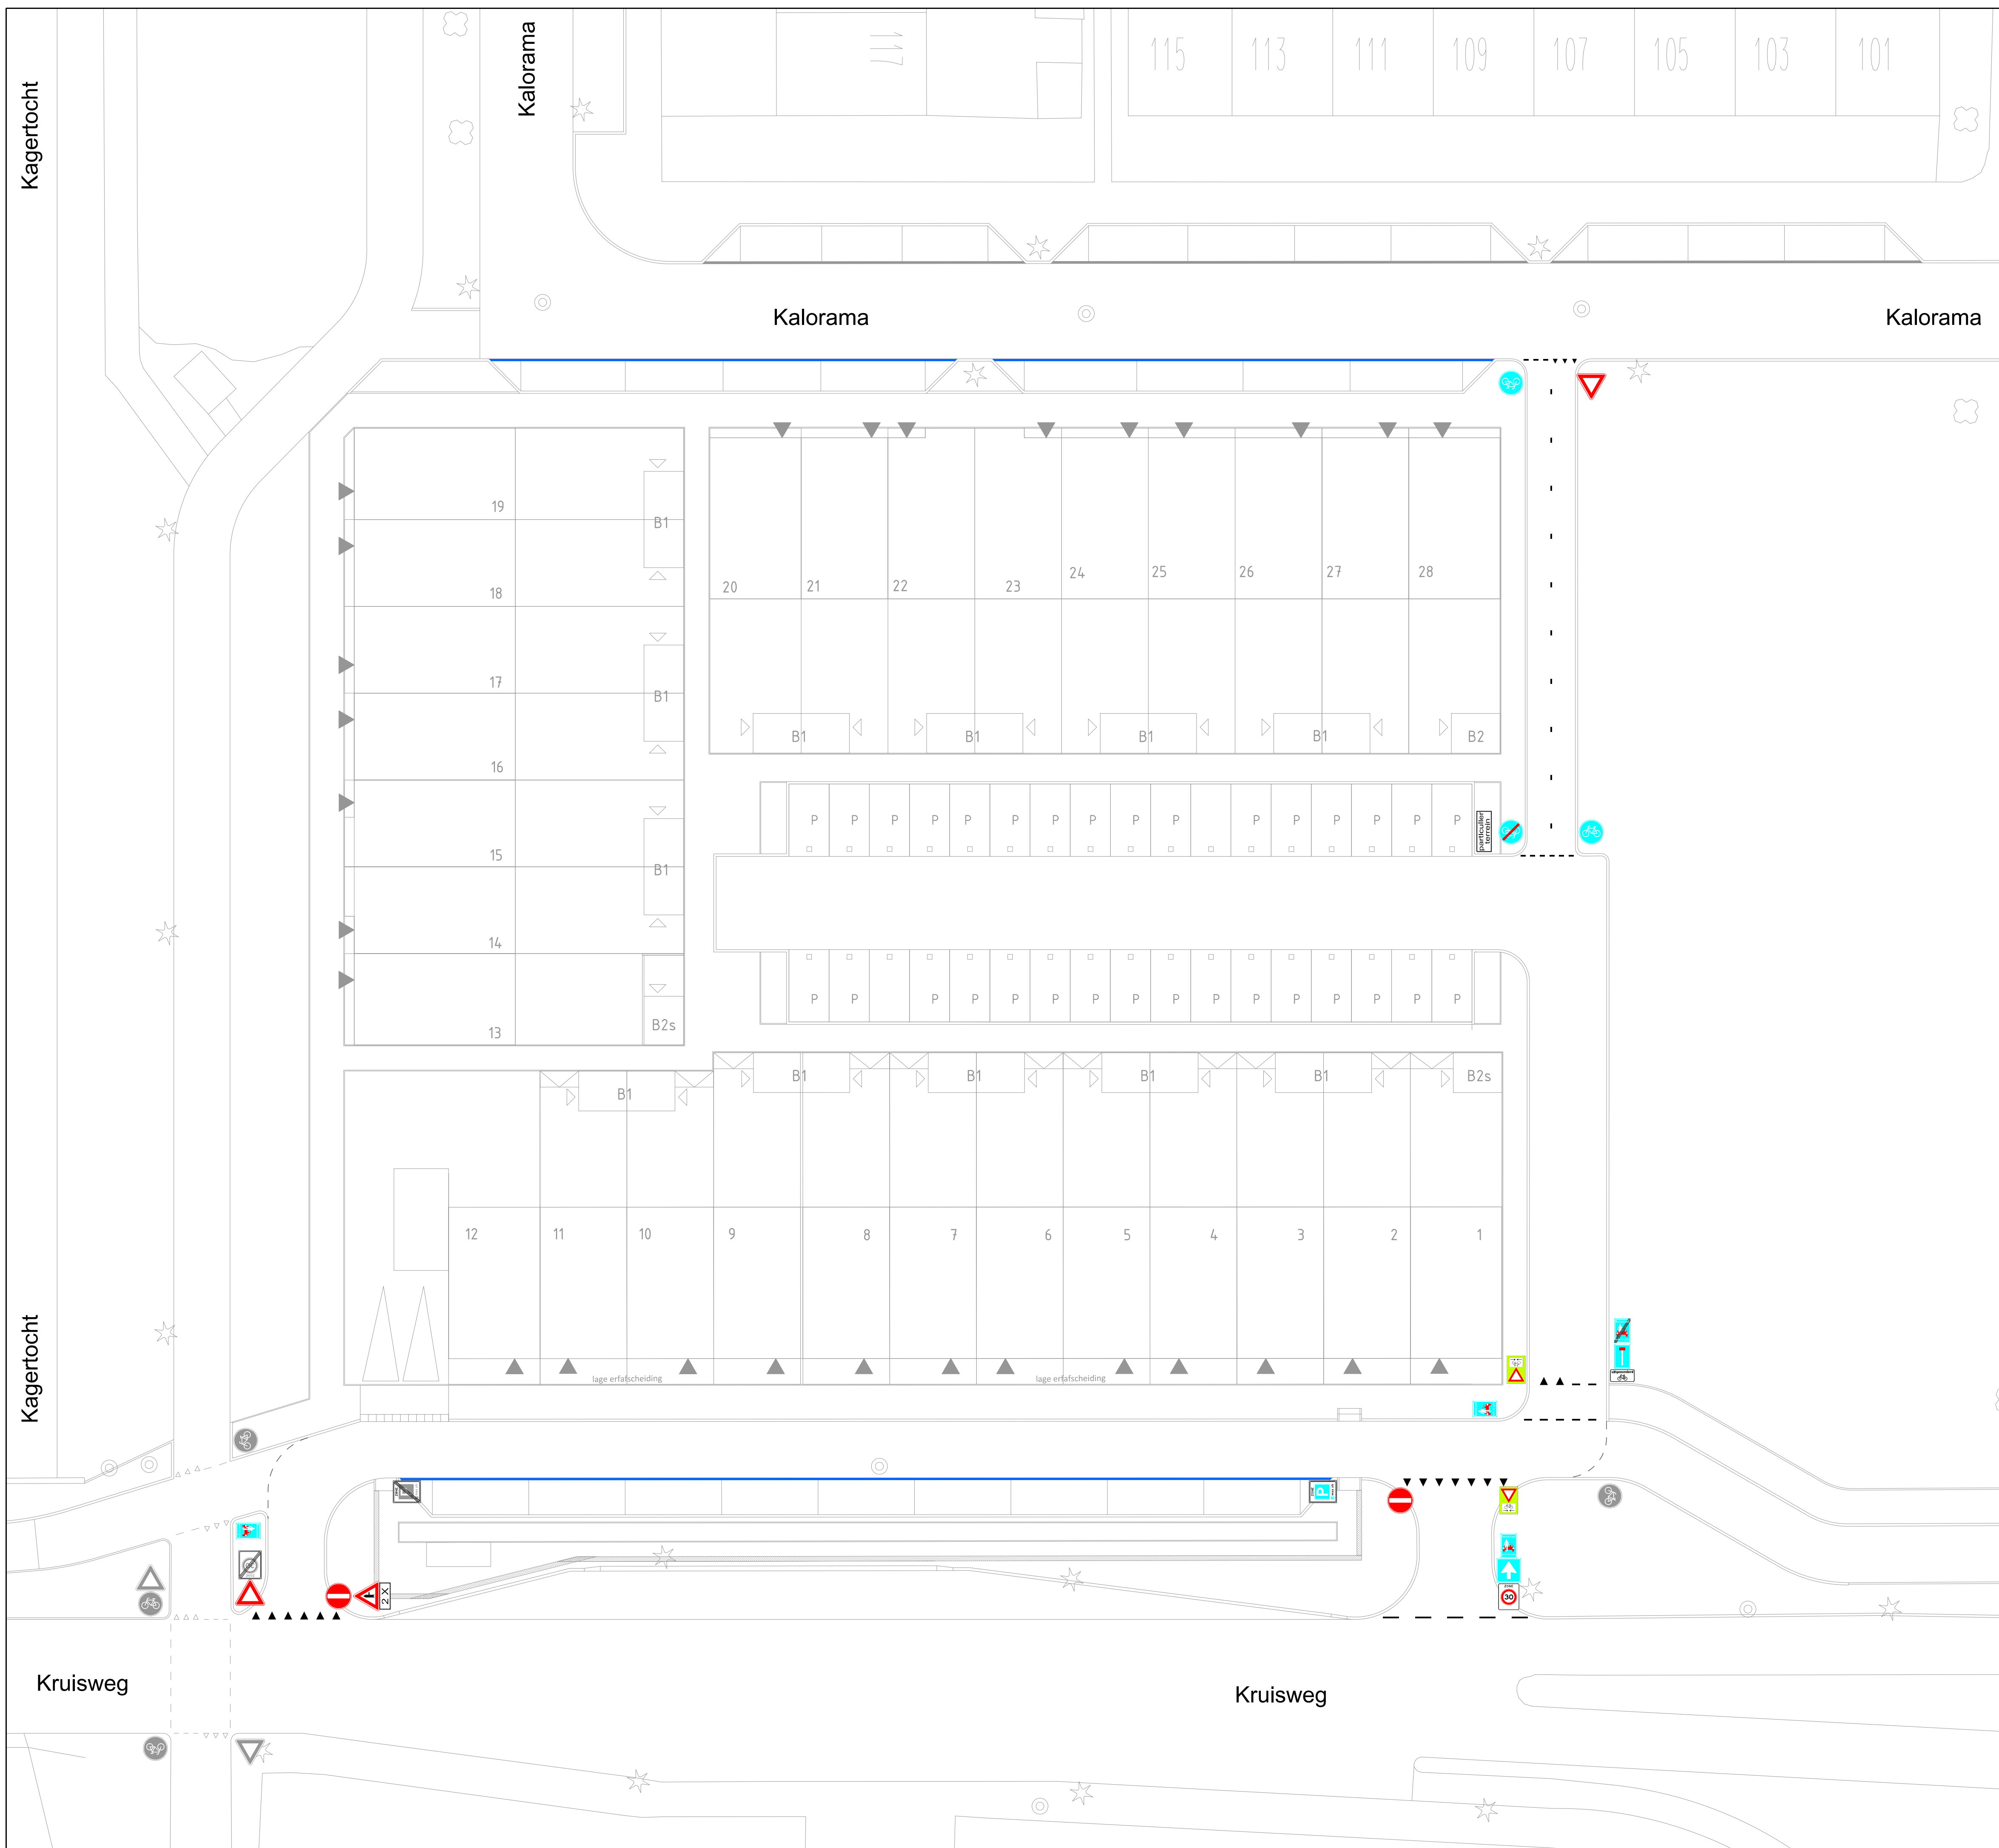

LEGENDA

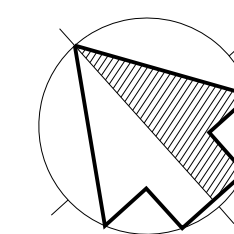

bestaande verkeersborden




verkeersbord A0130zb



verkeersbord A0230ze



verkeersbord B5 en onderbord

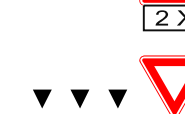

verkeersbord B6 en haaiantanden



verkeersbord B06OB503OB02f



verkeersbord C2



verkeersbord C3



verkeersbord E10zb



verkeersbord E11ze



verkeersbord G11



verkeersbord G12



verkeersbord L8 en onderbord OB52



verkeersbord L51




verkeersbord L51A



aanduiding particulier terrein



blauwe zone-markering

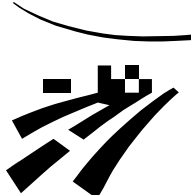wijziging	omschrijving		datum	auteur	akkoord
 Ingenieursbureau postbus 250 2130 AG Hoofddorp tel. 0900-1852         					
HOOFDDORP					
Kleinschalige woningbouw "De Beukse Poort"					
Verkeersbesluittekening					
Opdracht:	KSW	Datum:	23-06-2016	Auteur:	S. Koggel
WO-nr.:		Status:	Definitief	Controle:	
Contractnr.:		Blad:	01 van 01		
DOC-nr.:	151002-DO-vX-04	Afmeting:	A1	Akkoord:	
Documentsoort:	Tekening	Schaal:	1:200		