


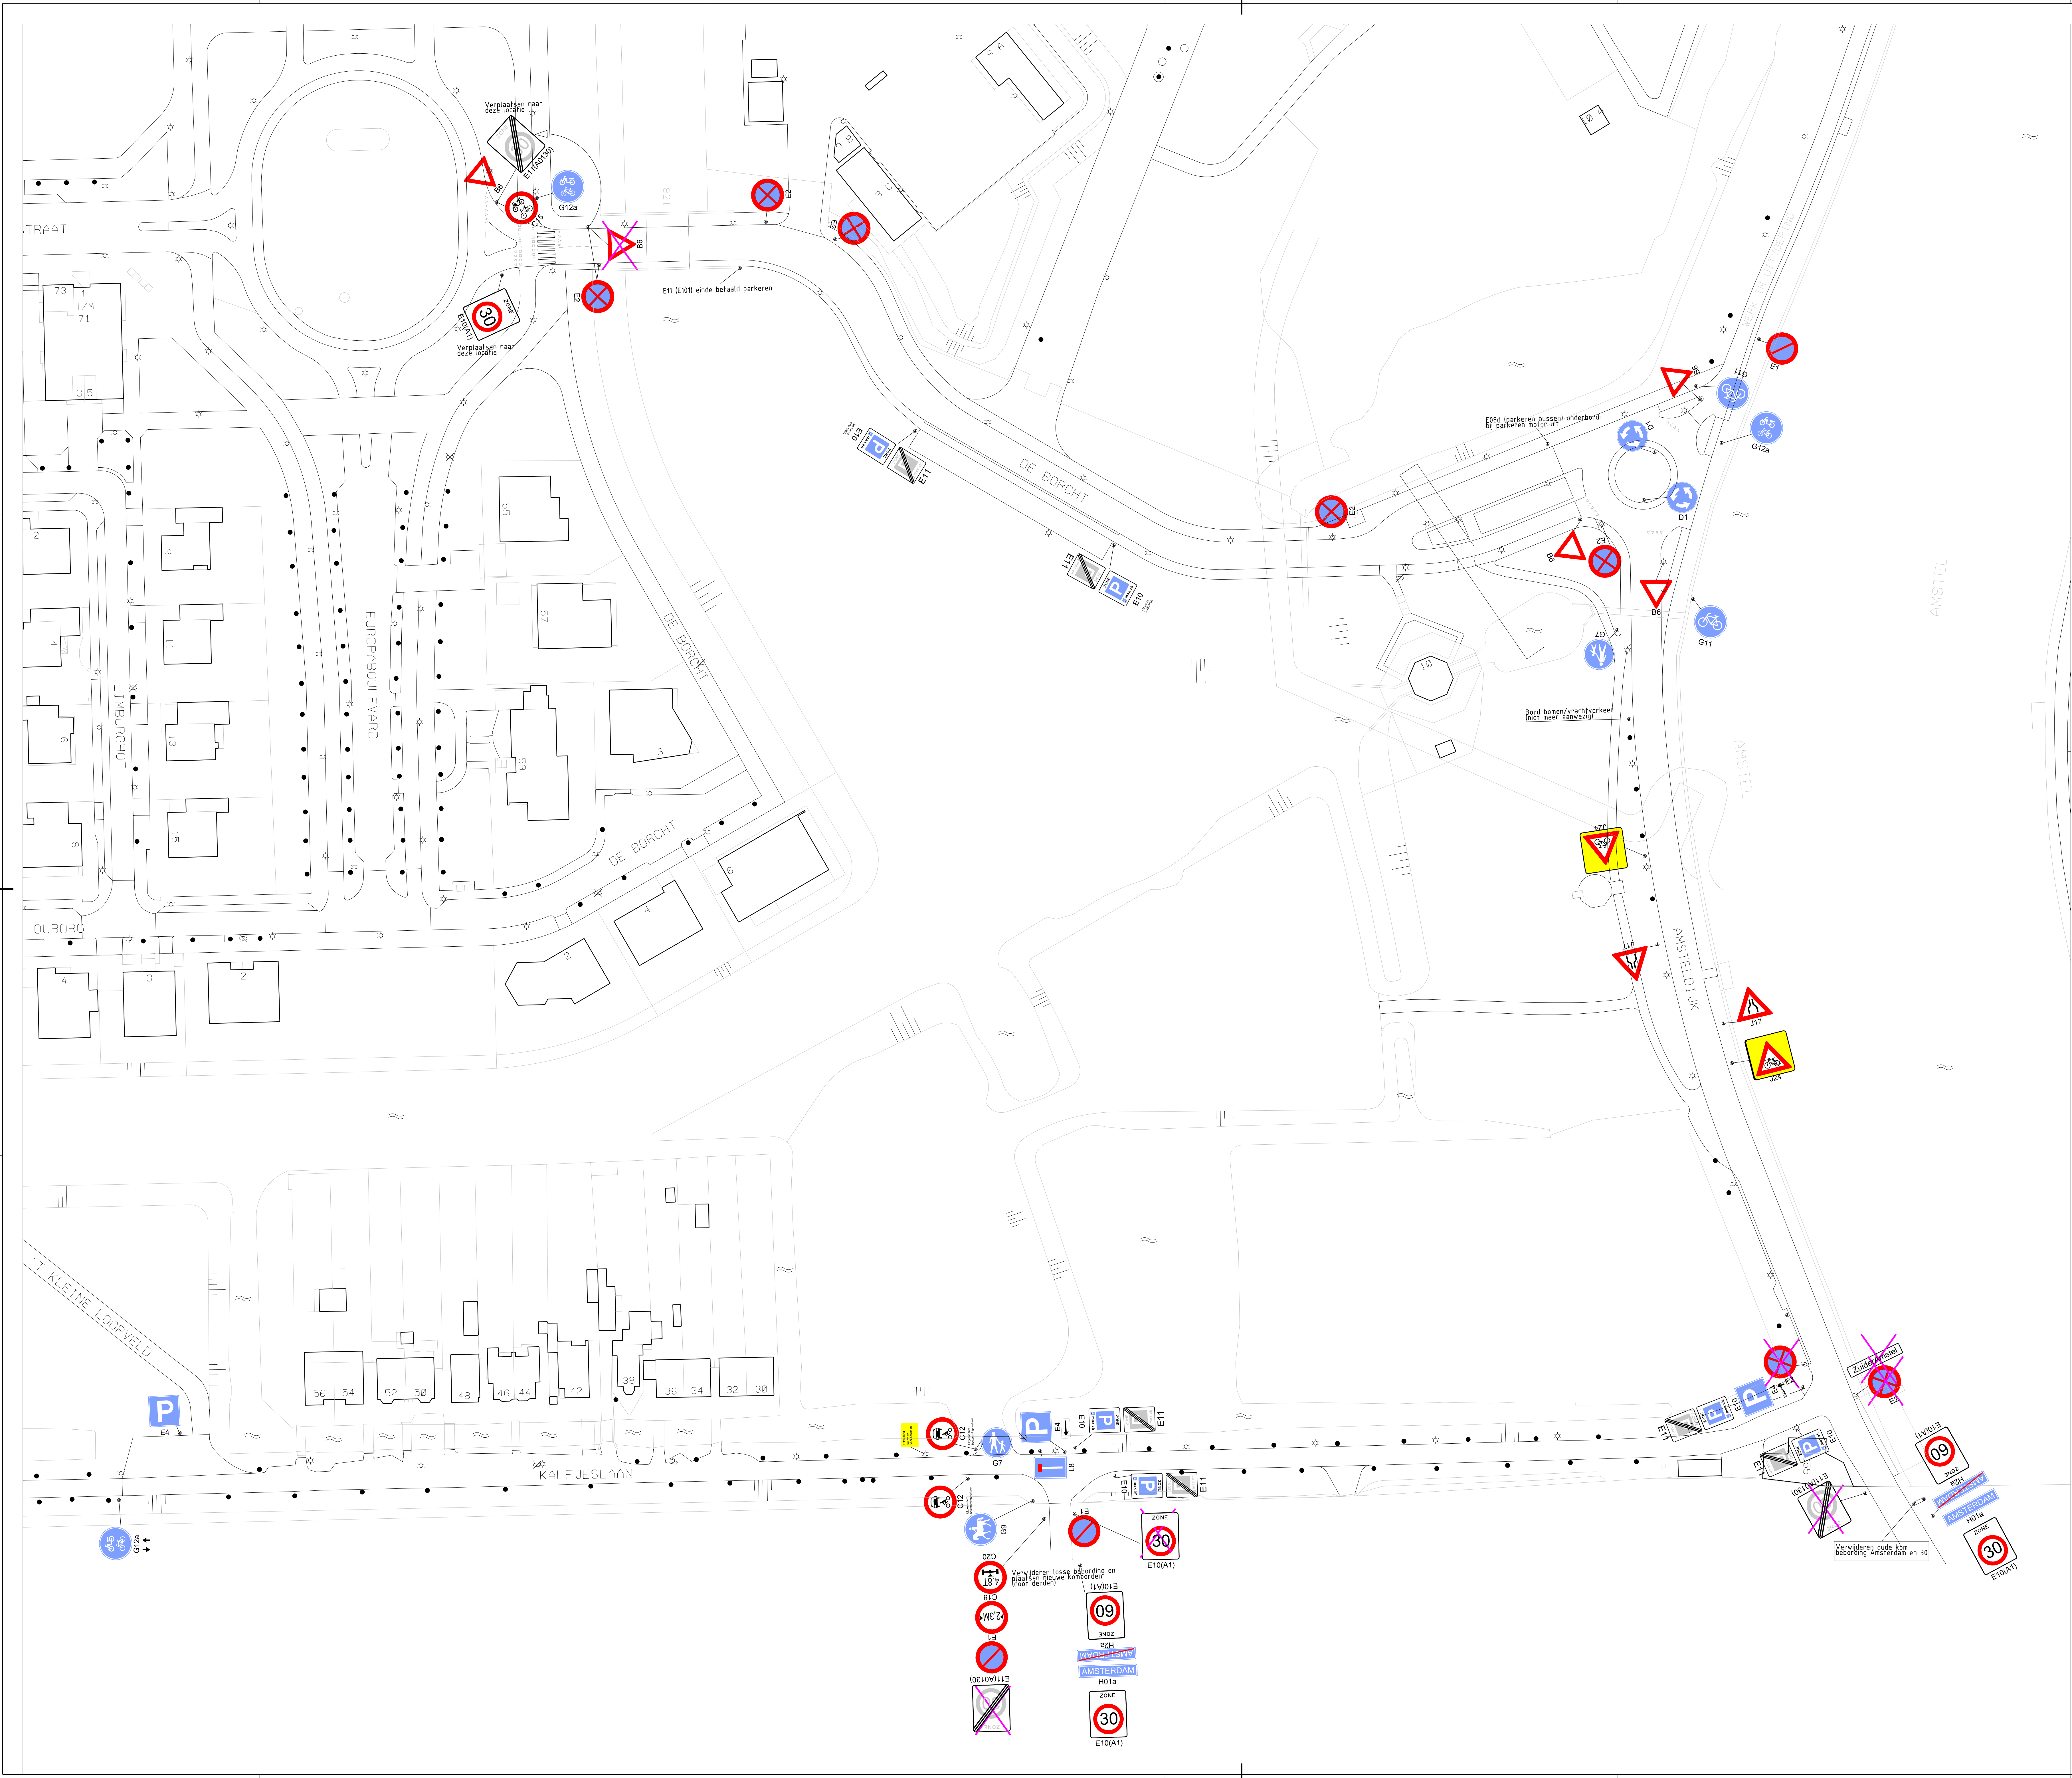

-  Bestaande bebording
-  Te verwijderen bebording

		Ingenieursbureau		Gesprekstraat 4-30 Postbus 10001 1000 AD Amsterdam Telefoon: 020-690-1111	
Opdrachtgever:		Gemeente Amsterdam			
Project:		UVV			
Onderdeel:		Bebording (bestaand, aanbrengen, verwijderen)			
Status: Concept	Fase: Bestek	Behoort bij: Bestek	Schaal: 1:500	Formaat: A0	
Opsteller: J. Koenen	Goedgekeurd en vrijgegeven: R. Niekus	Paraaf:	Datum: 17-06-2015	Wijziging:	
Projectnummer: 868100132	Tekeningnummer: -VB-11-01-A	Bladnummer: 1	Aantal bladen: 1		
Auteursrechten voorbehouden		Documentnr:	Platdatum: PLTD		
Bestandsnaam: H115					