




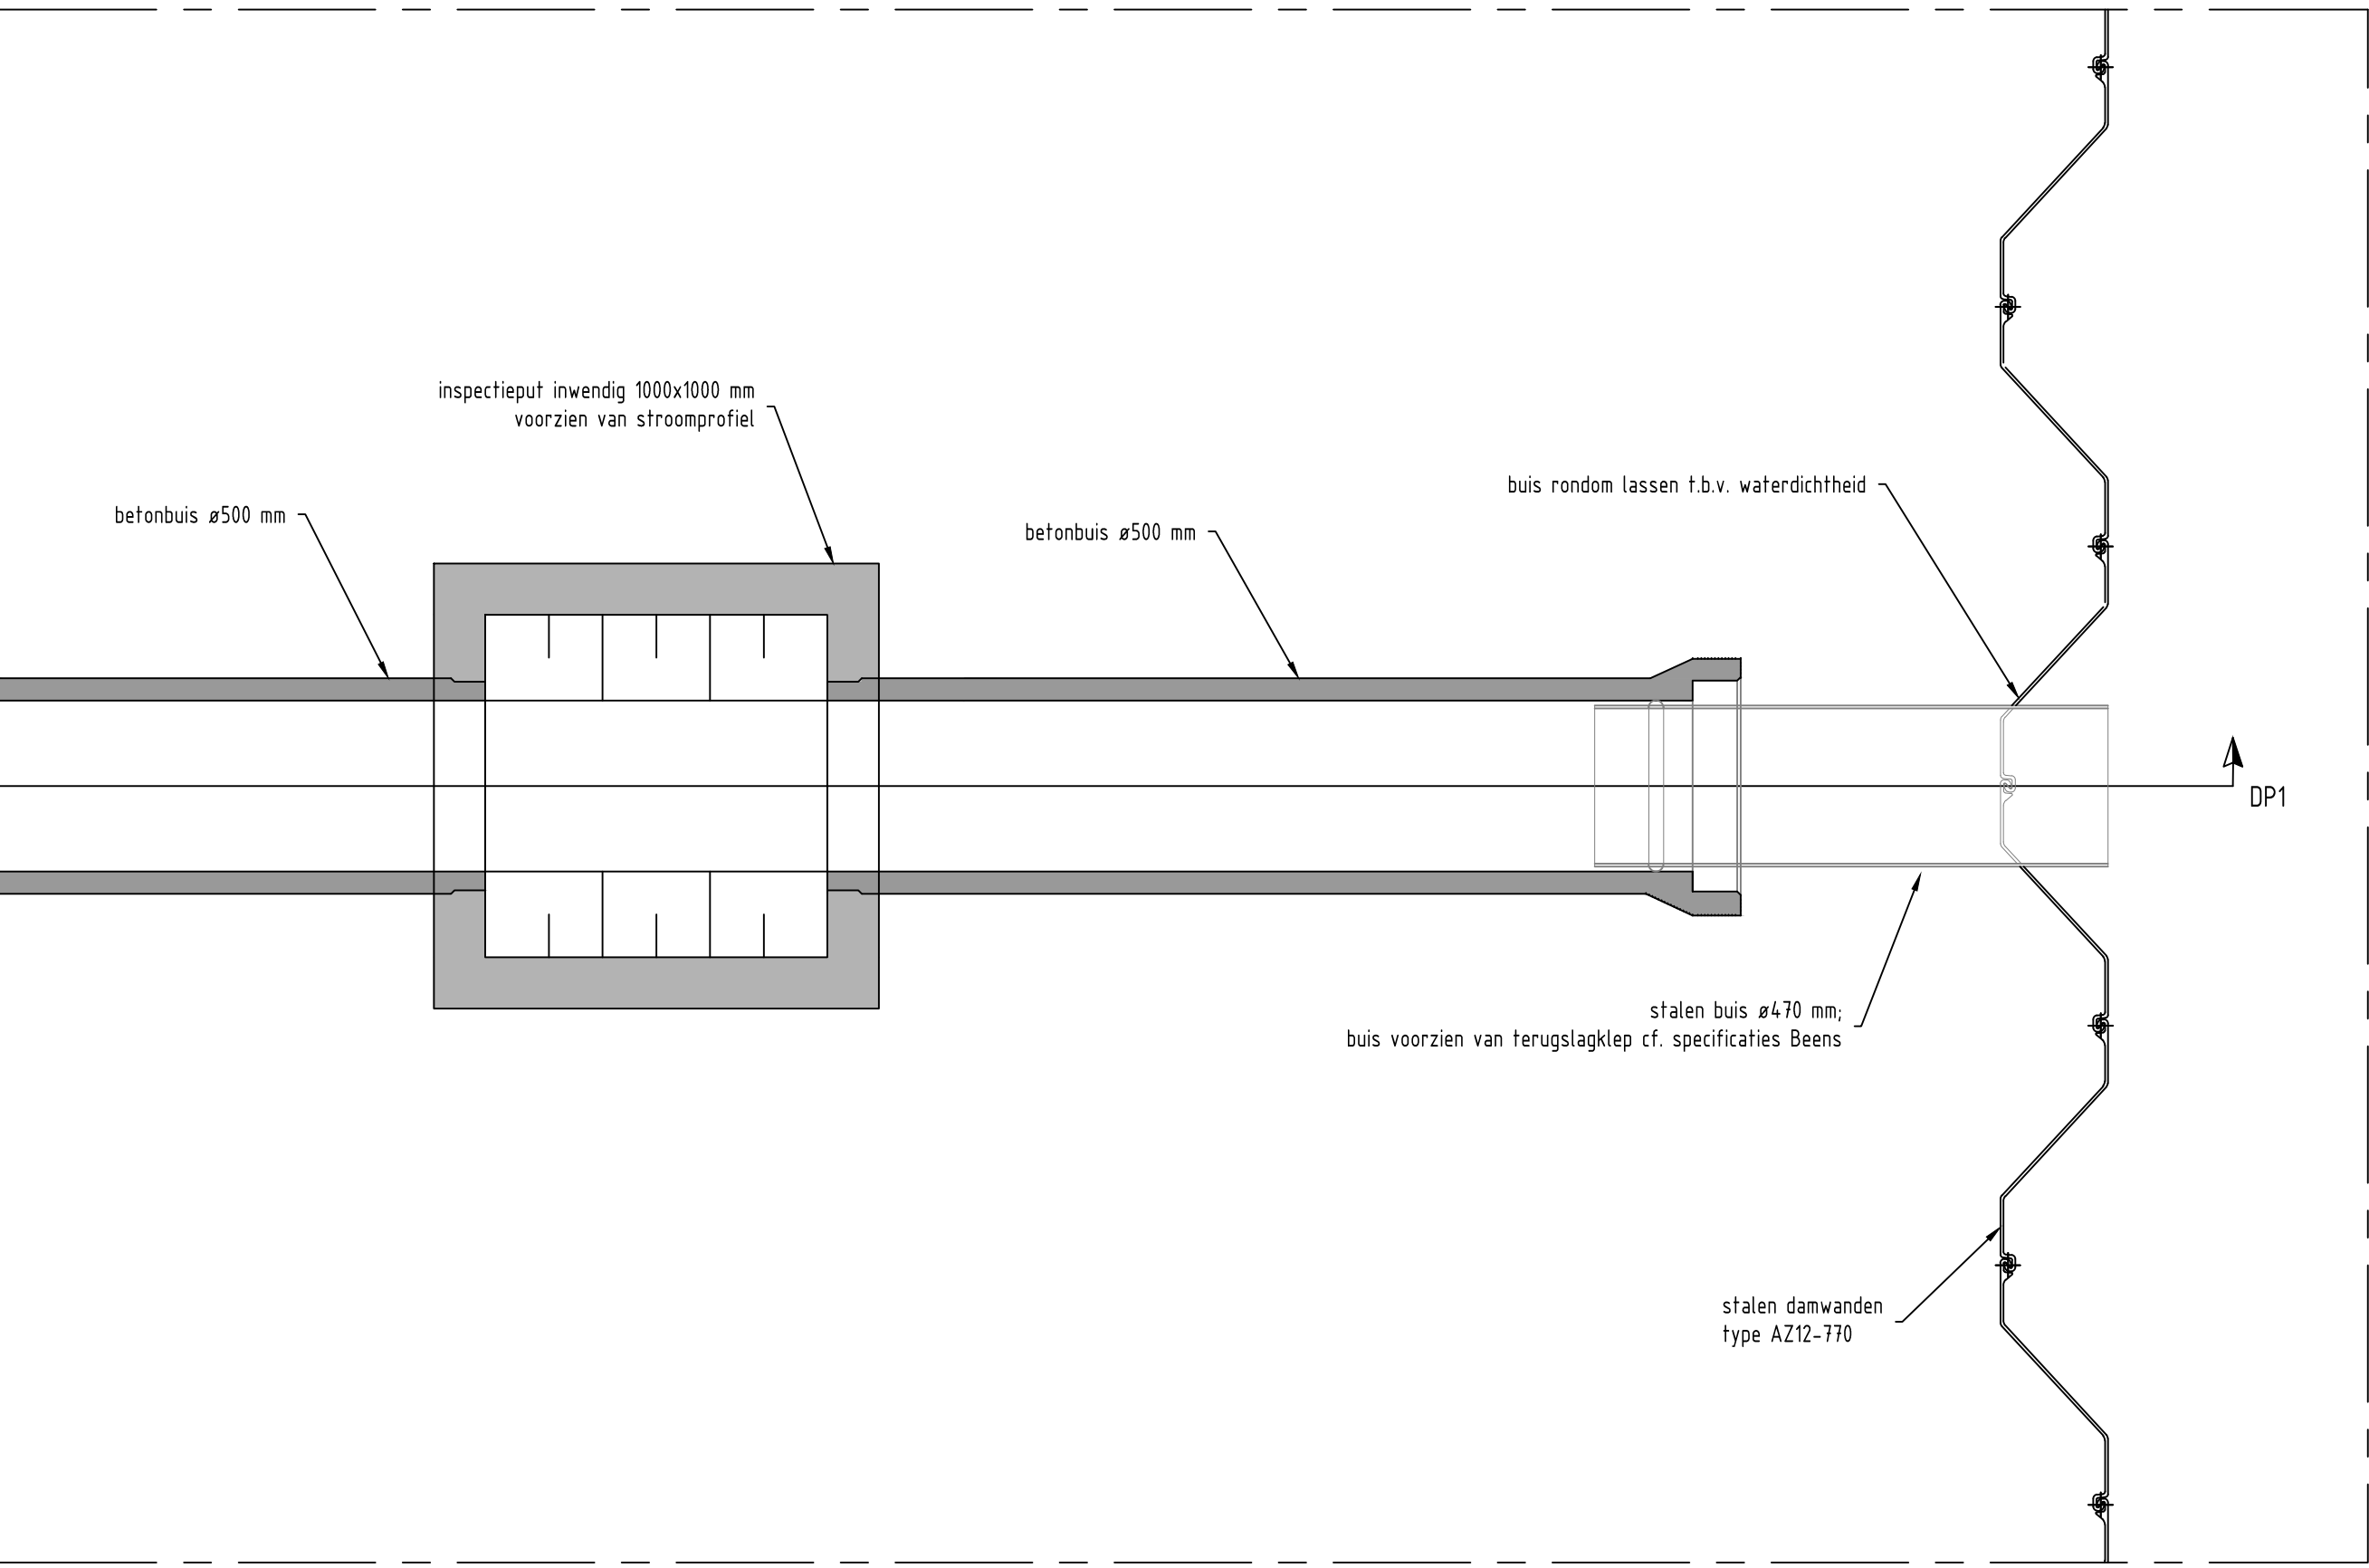


Bovenaanzicht
Schaal 1:50

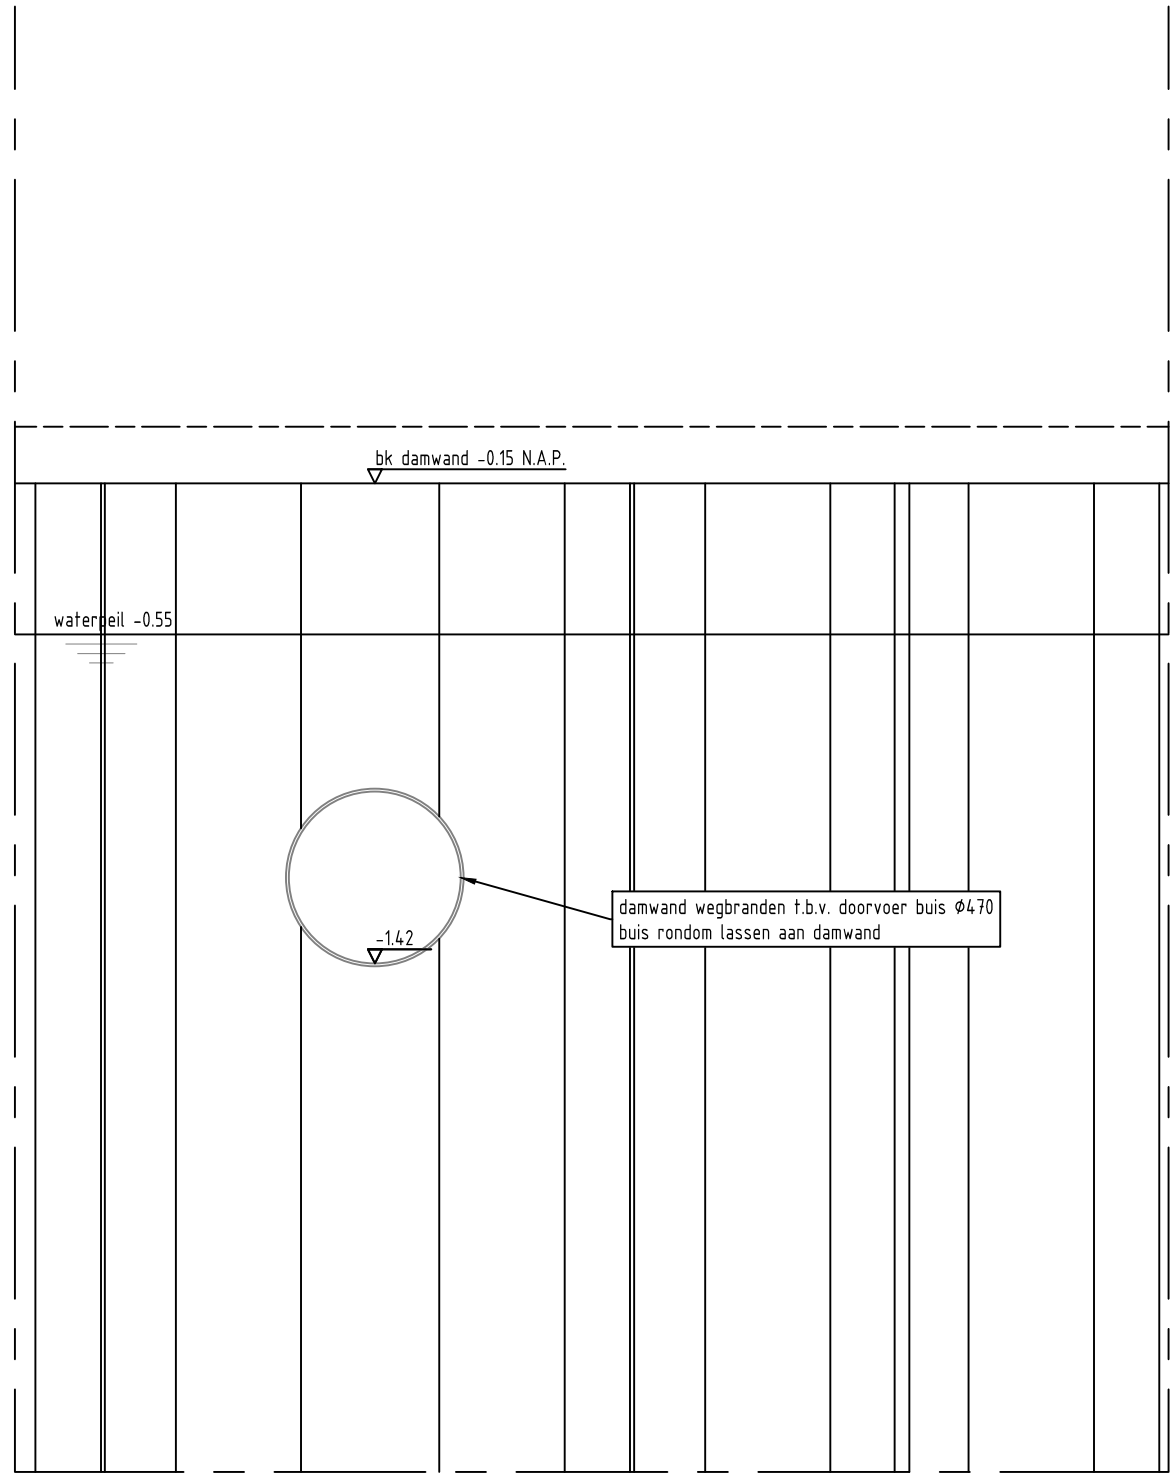

Vooraanzicht
Schaal 1:50

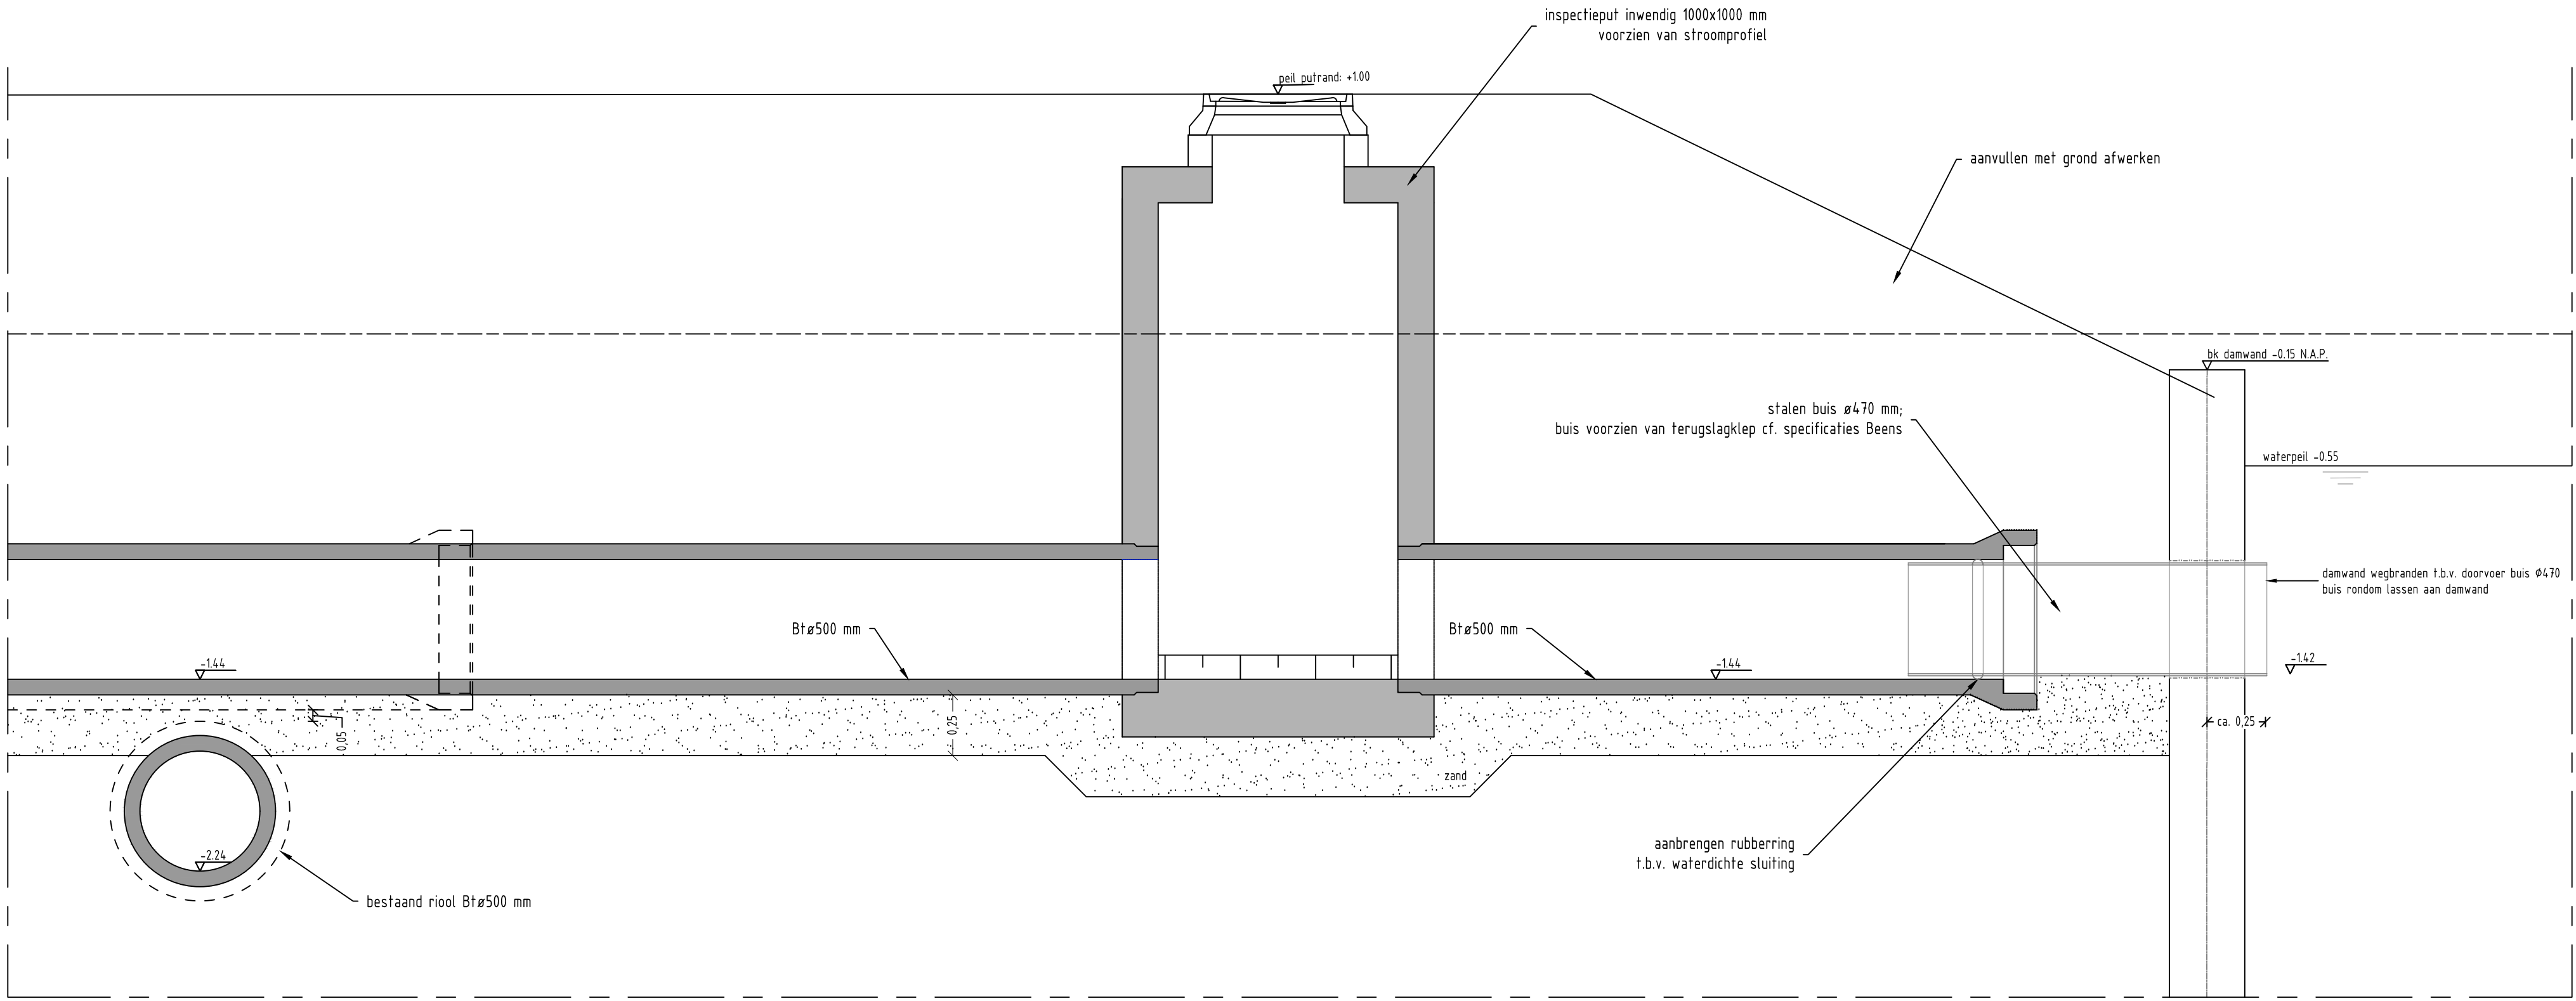

Dwarsprofiel 1
Schaal 1:50

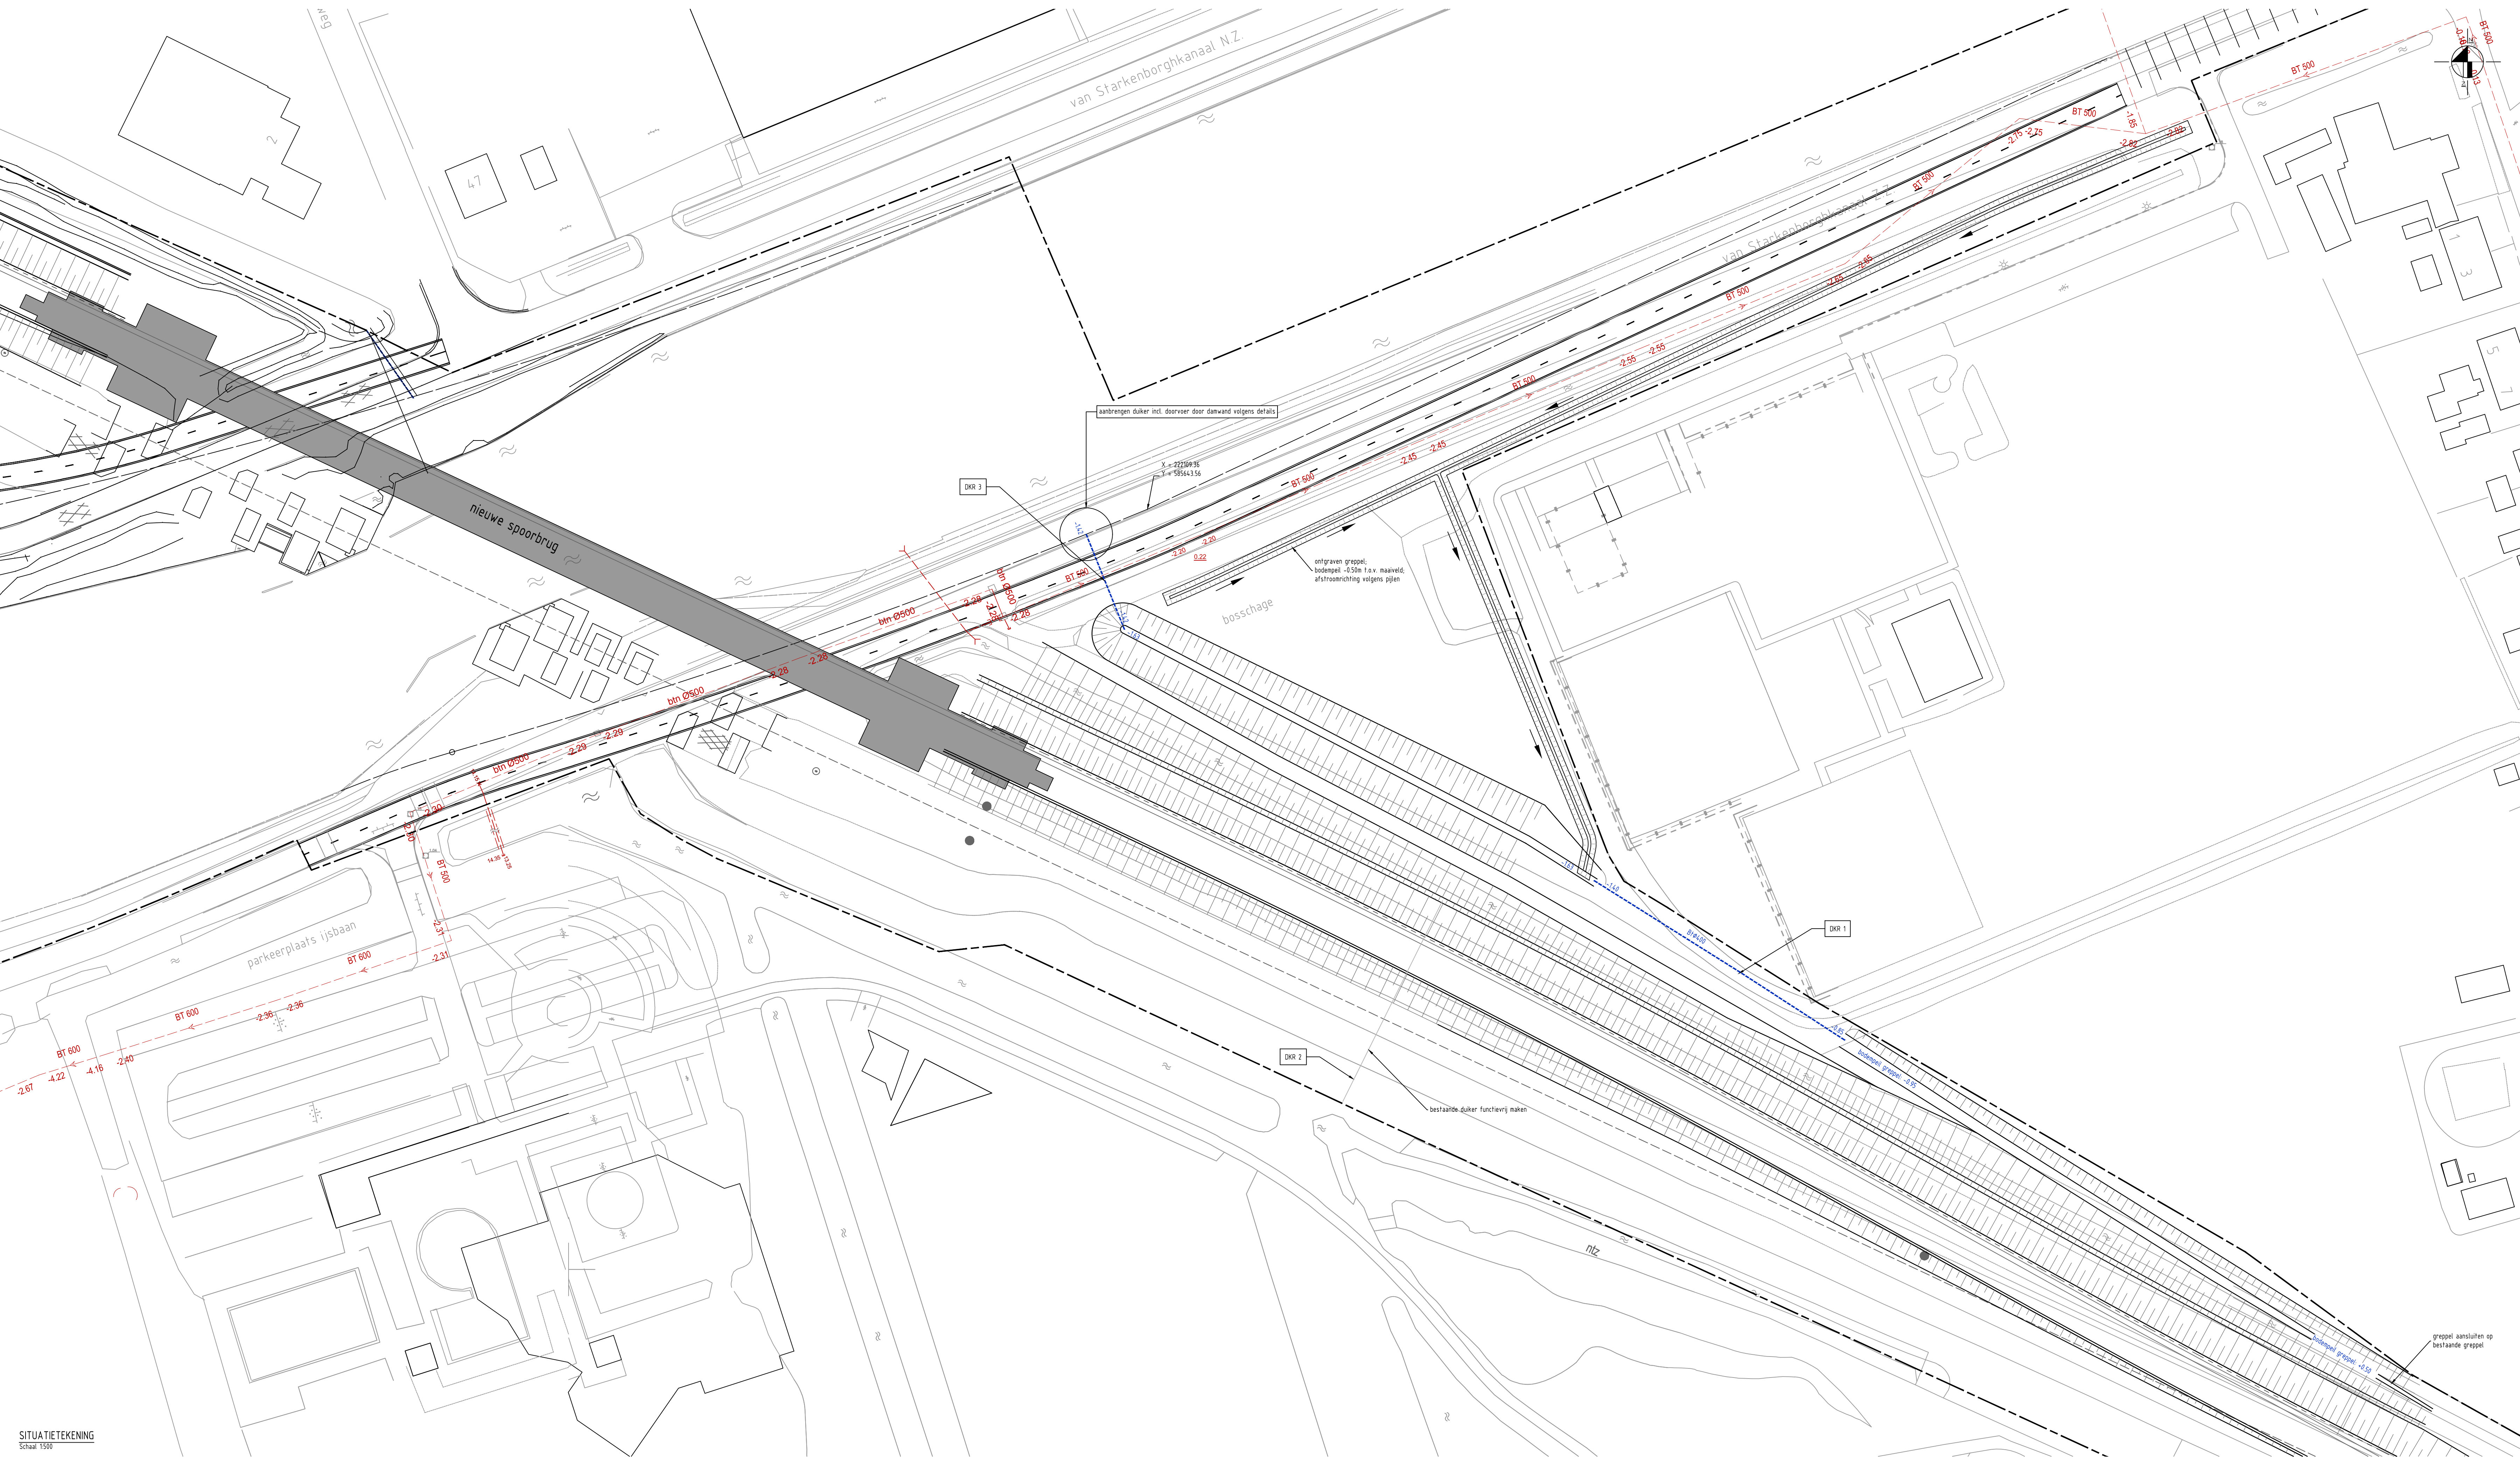

LEGENDA

- vergrans
- bestaande situatie
- bestaand gemeentelijk riool
- nieuw riool incl. materialisatie en bod. t.b.v. N.A.P.
- nieuw talud

0 25 meter

Maten in meters, tenzij anders vermeld.
Hoofdmaten in meters t.o.v. N.A.P.

Opdrachtgever: Max Bogt				
Project: Spoorbrug Zuidhorn				
Onderaand: Situatietekening waterhuishouding zuidzijde				
Tekeningnummer: 255-4-2-UG-WHH-8002		Schaal: zie tek.		Formaat: A3
Datum revisie A (aangepast): 14-4-2016		Getekend door: M. Schipper		Sheet van 1 - 1
Plaatdatum tekening: 14-4-2016		Gecontroleerd: G.J. Veldhuis		STATUS DEFINITIEF
Inzetdatum tekening: 24-4-2016		Het copyright van deze tekening behoort toe aan:		