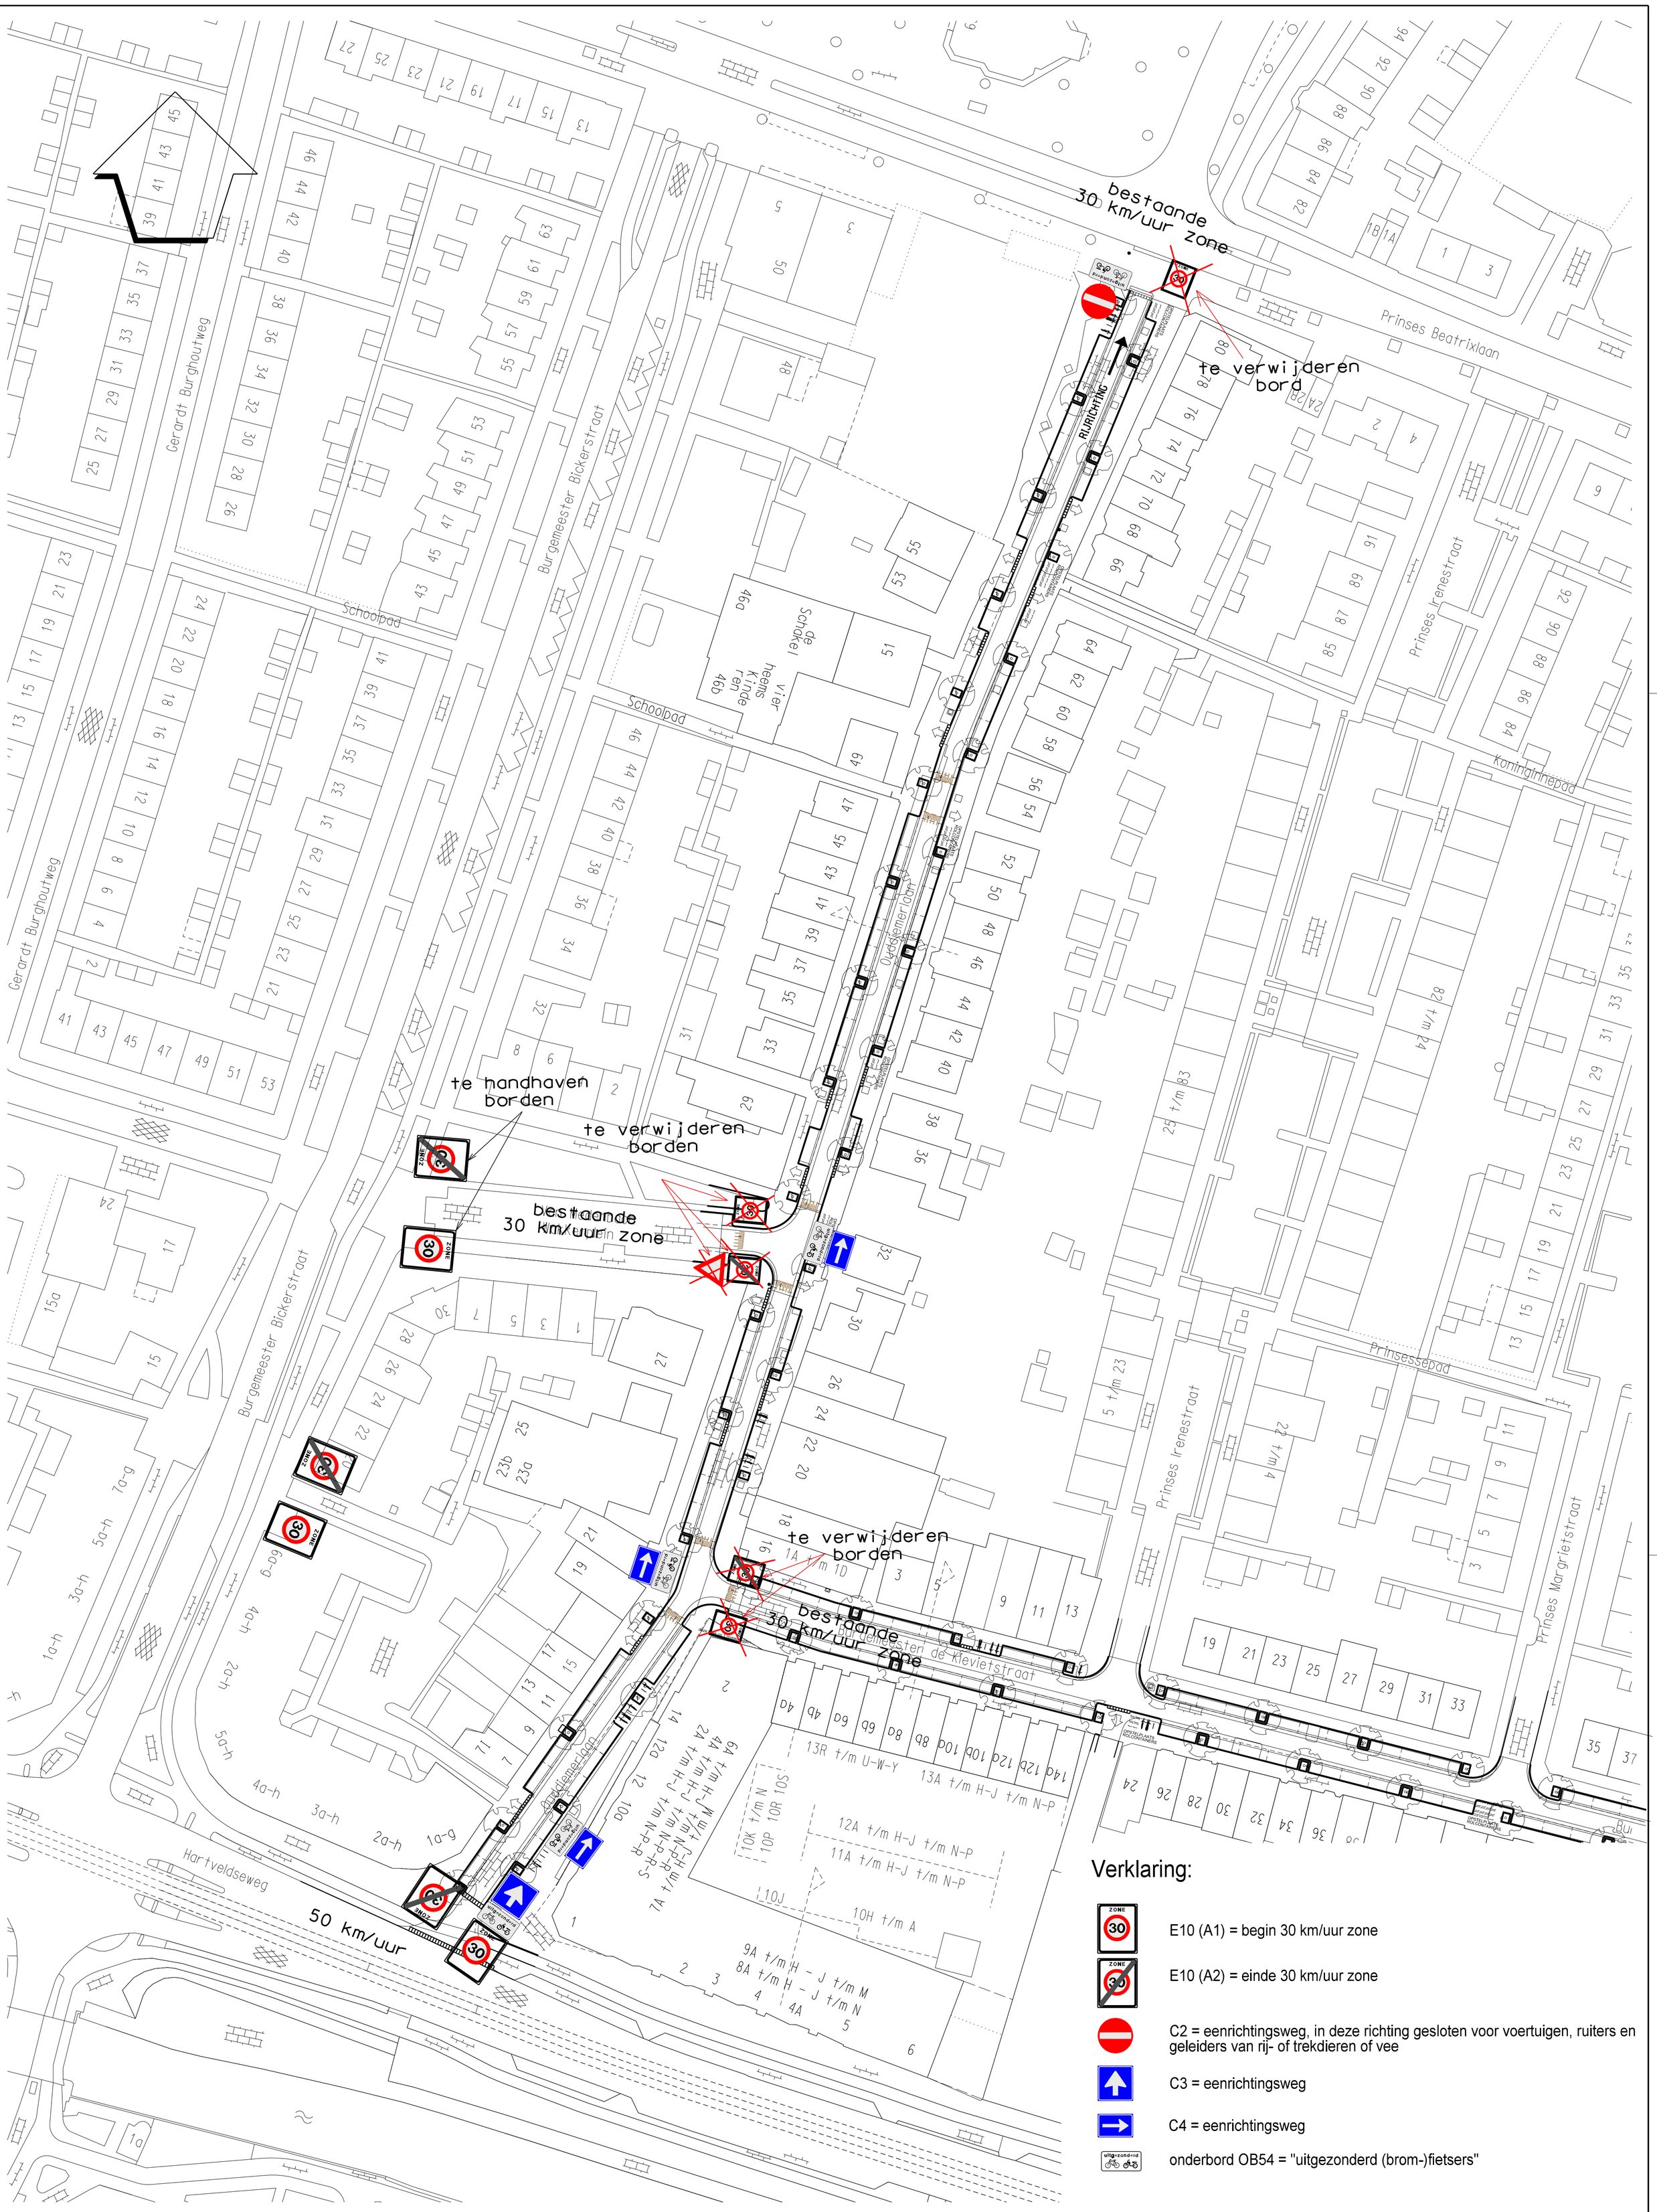

Verklaring:

- E10 (A1) = begin 30 km/uur zone
- E10 (A2) = einde 30 km/uur zone
- C2 = eenrichtingsweg, in deze richting gesloten voor voertuigen, ruiters en geleiders van rij- of trekdieren of vee
- C3 = eenrichtingsweg
- C4 = eenrichtingsweg
- onderbord OB54 = "uitgezonderd (brom-)fietsers"

Gemeente Diemen - Afdeling Ruimtelijke Ontwikkeling

postbus 191 - 1110 AD Diemen - 0203144644 - www.diemen.nl

omschrijving: instellen 30 km/uur zone Ouddiemerlaan en partieel éénrichtingsverkeer

project: verkeersbesluit — blad : 1 / 1

WIJZIGING		get.	d.d.		
1				get.	: W.D.J. van Drie
2				datum	: 27-11-2015 — gec. :
3				formaat	A1 — schaal n.v.t.
4				tek.nr :	222-026-048

Gemeente Diemen

026-048.dgn 8-7-2016 11:25:23