


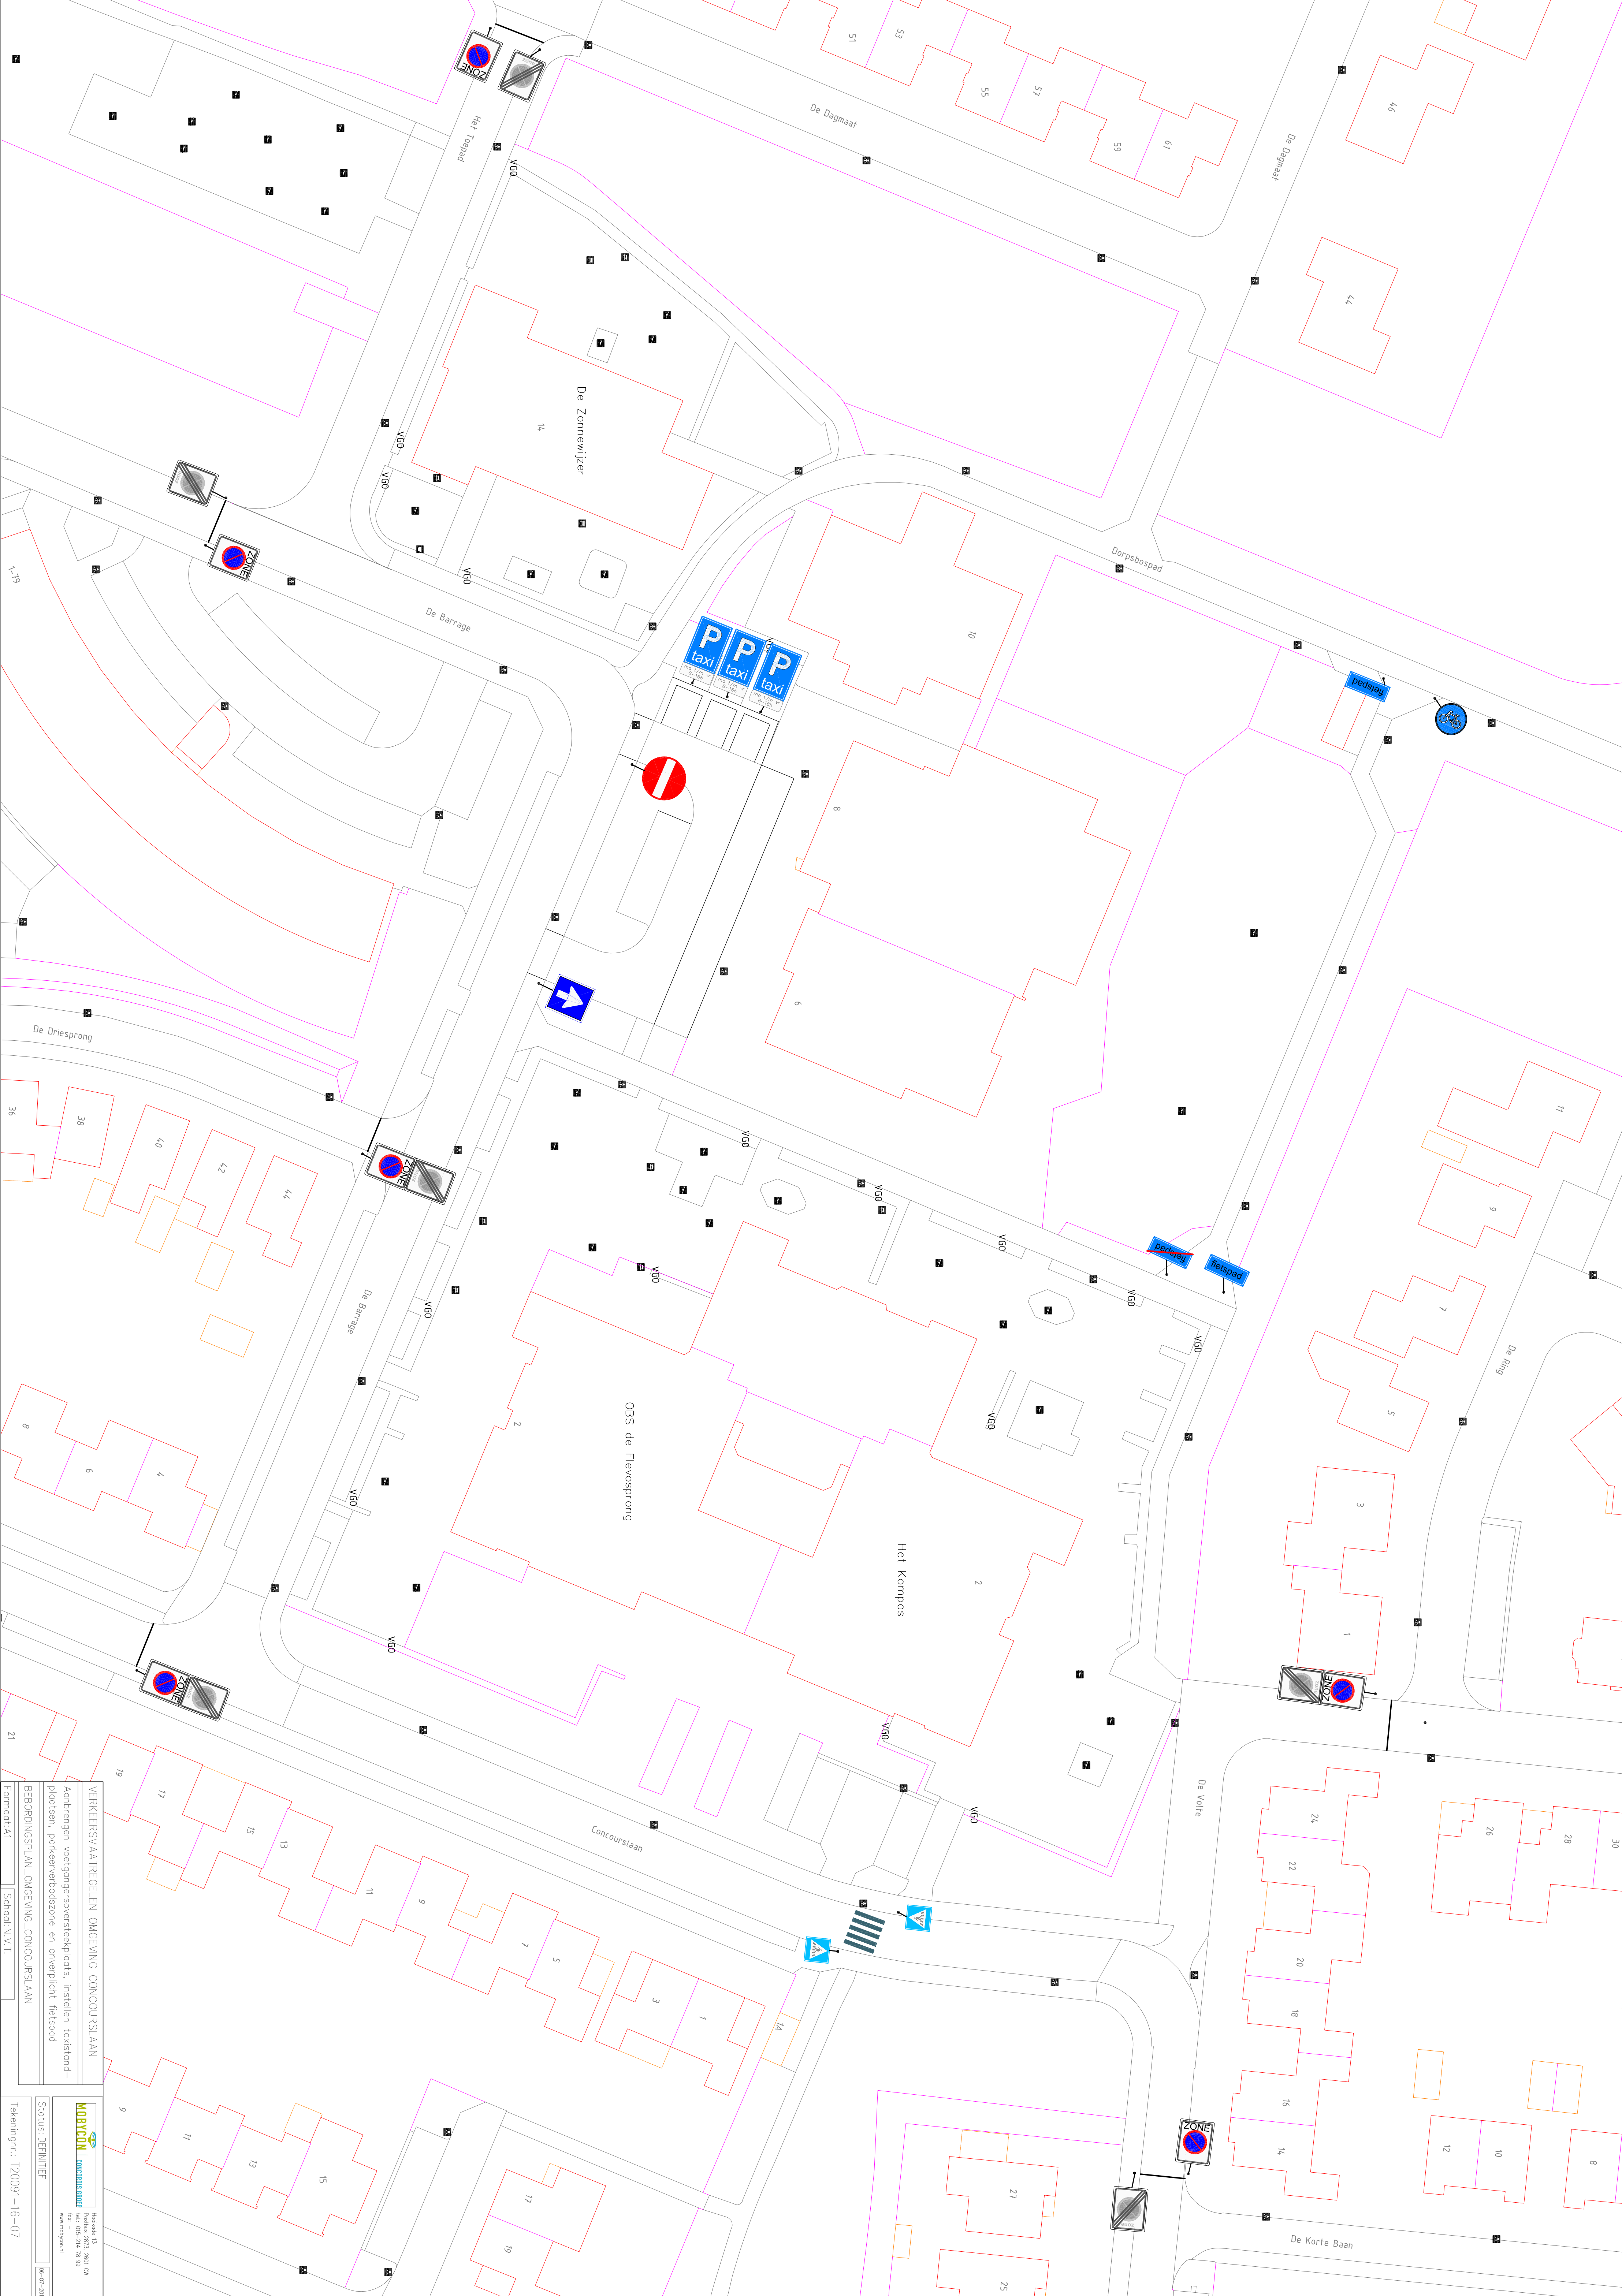

VERKEERSMAATREGELEN OMGEVING CONCOURSILAAN

Aanbrengen voetgangersoversteekplaats, instellen toestand--
pijlpoten, parkeerverbodzone en overplicht fietspad

BEBOORDINGSPLAN OMGEVING CONCOURSILAAN

Formaat A1

Schaal N.V.T.



MABICOM LANCHEER SERIE

Indicatie 13

Productie 2023, 2024, 04

Doc. nr. 2023-09-09

www.mabicom.nl

Status: DEFINITIEF

Tekeningnr.: 120091-16-07

06-07-2024