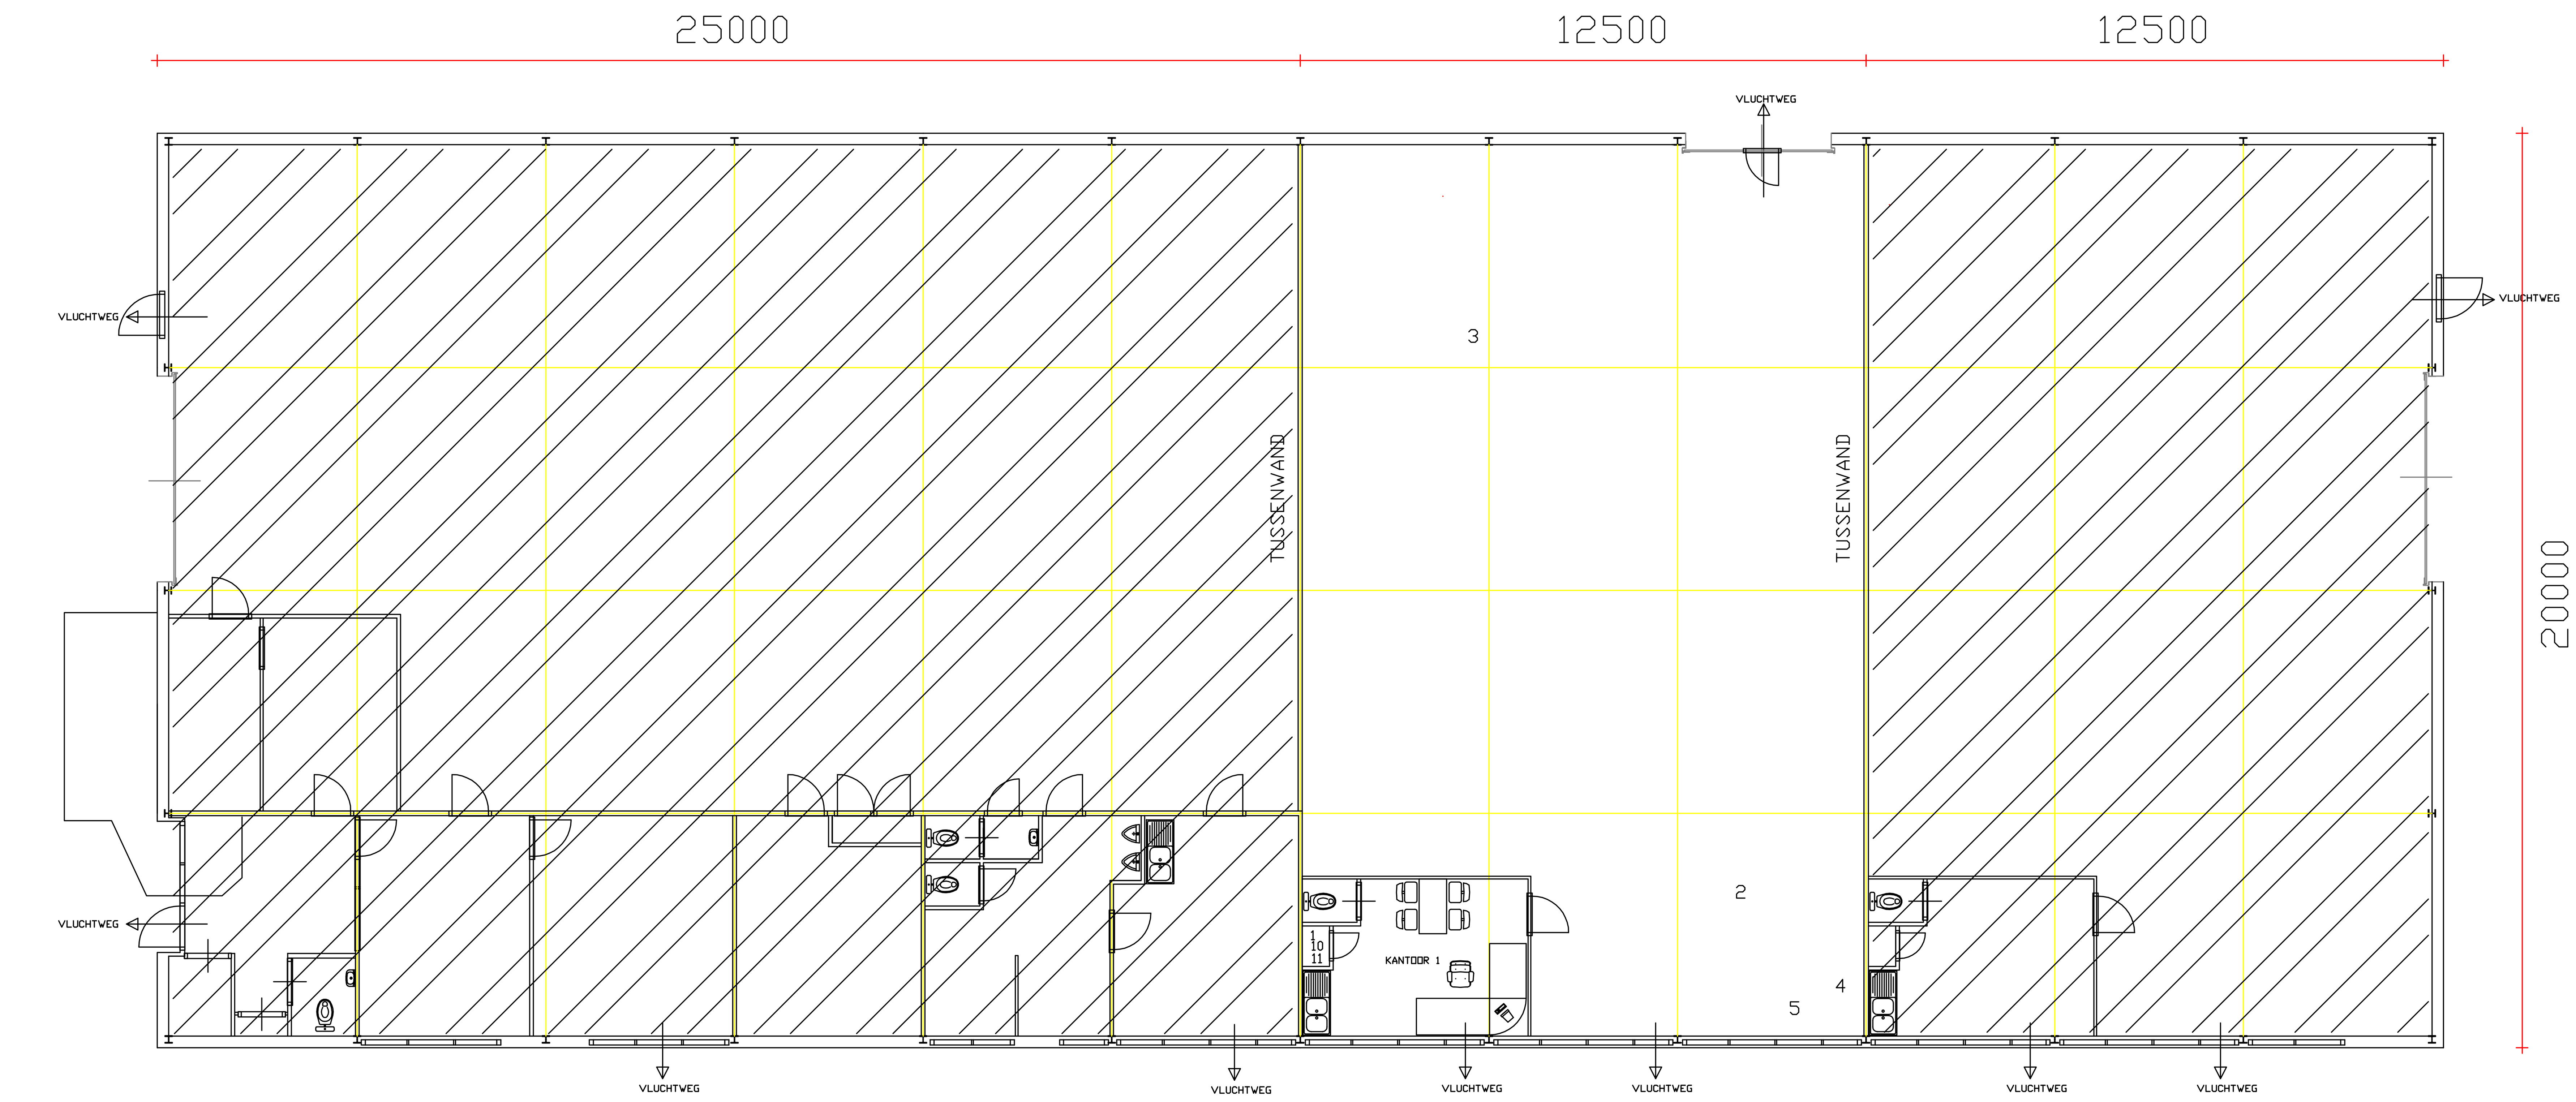

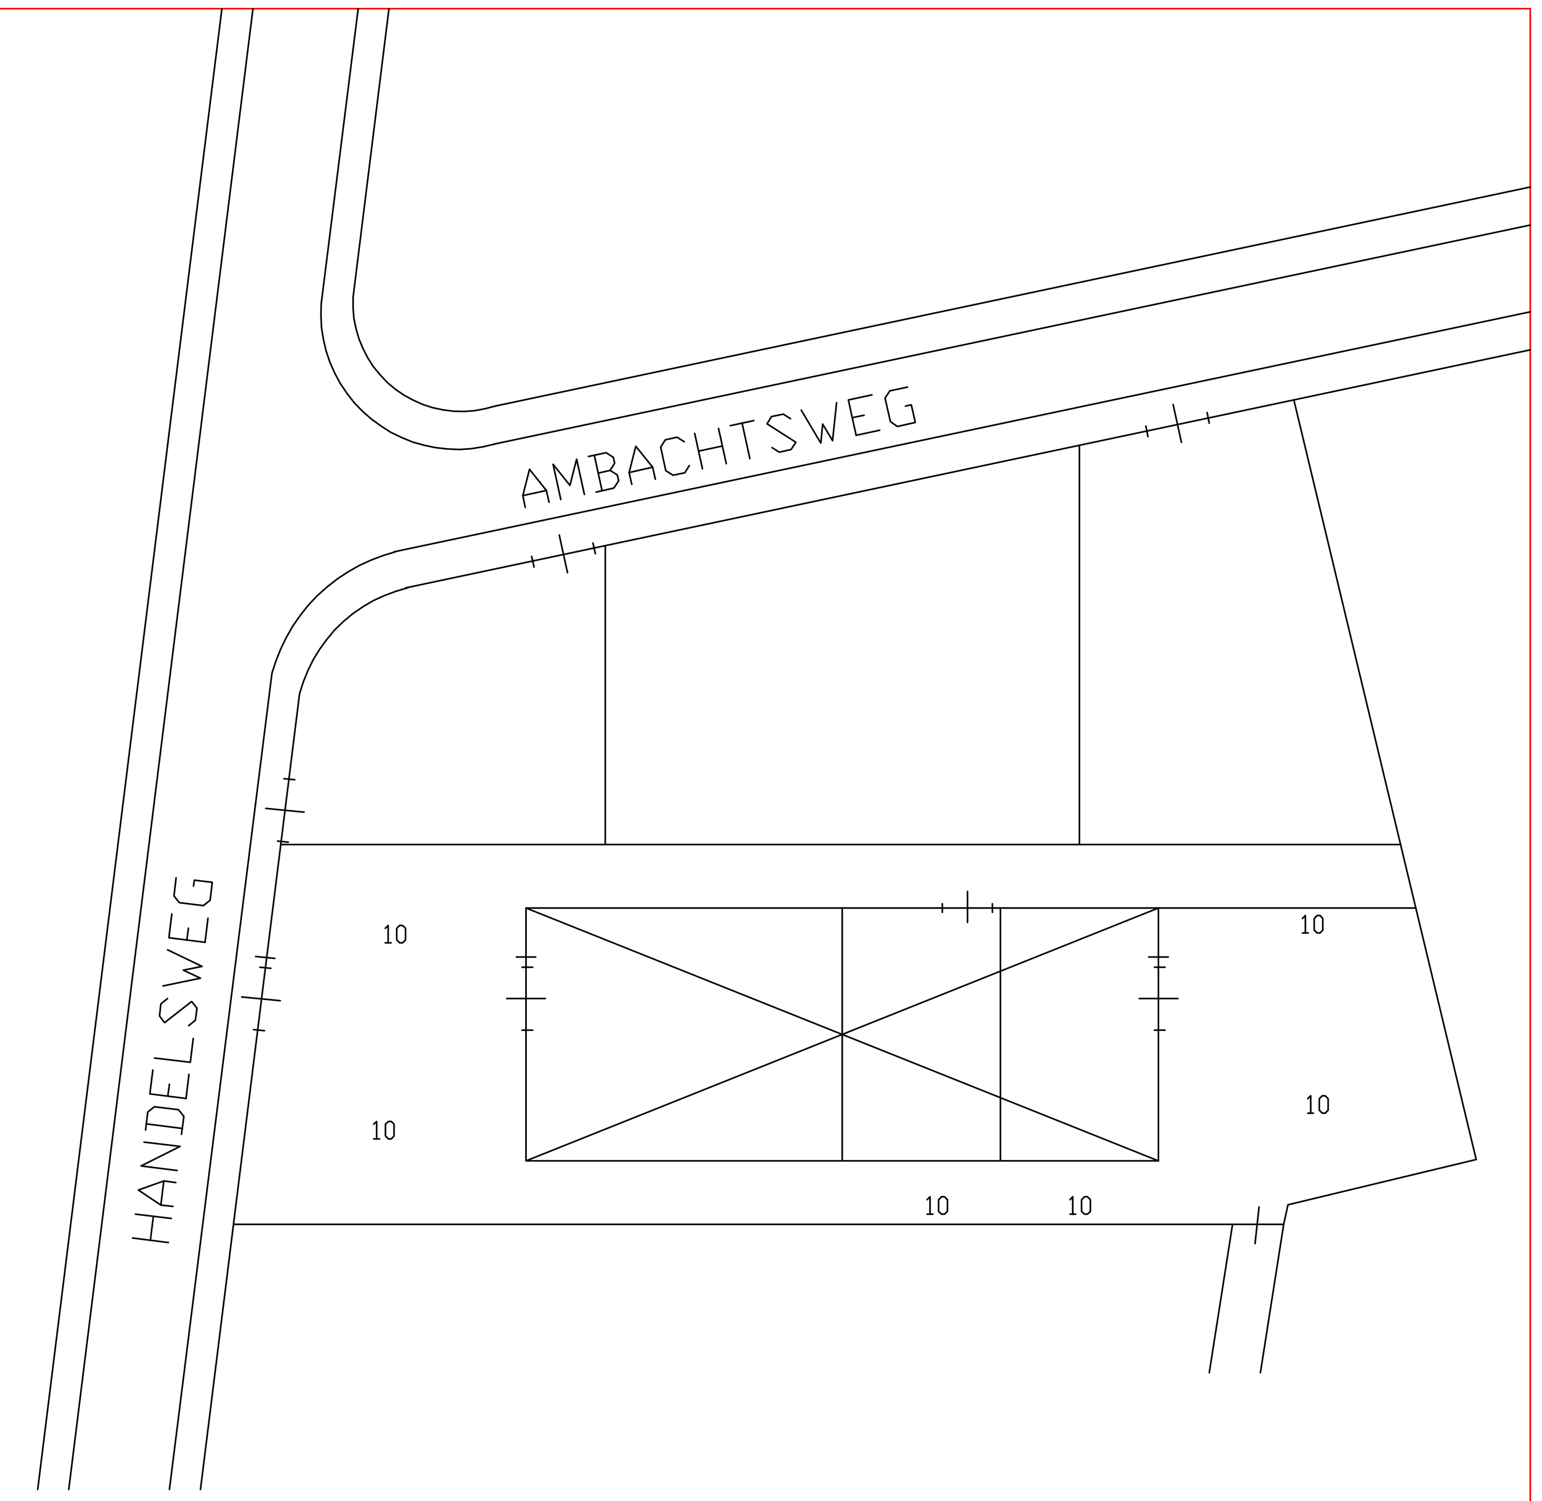

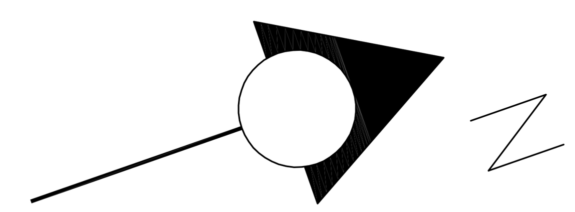

CV-RUIMTE/METERKAST
1- CV ketel 32 KW 220v
10- GASMETER
11- E-VERDEEL

WERKPLAATS
2- HEFBRUG
3- HEFBRUG
4- COMPRESSOR
5- LASAPPARAAT

MATERIALEN	HAL	KANTOREN
VLOER	BETON	BETON
BUITENWAND	STAALPLAAT	STAALPLAAT
TUSSENWAND	HOUT	HOUT
PLAVOND	HOUT	HOUT

TERREIN
10- STRAATKOLK

schaal 1 : 100

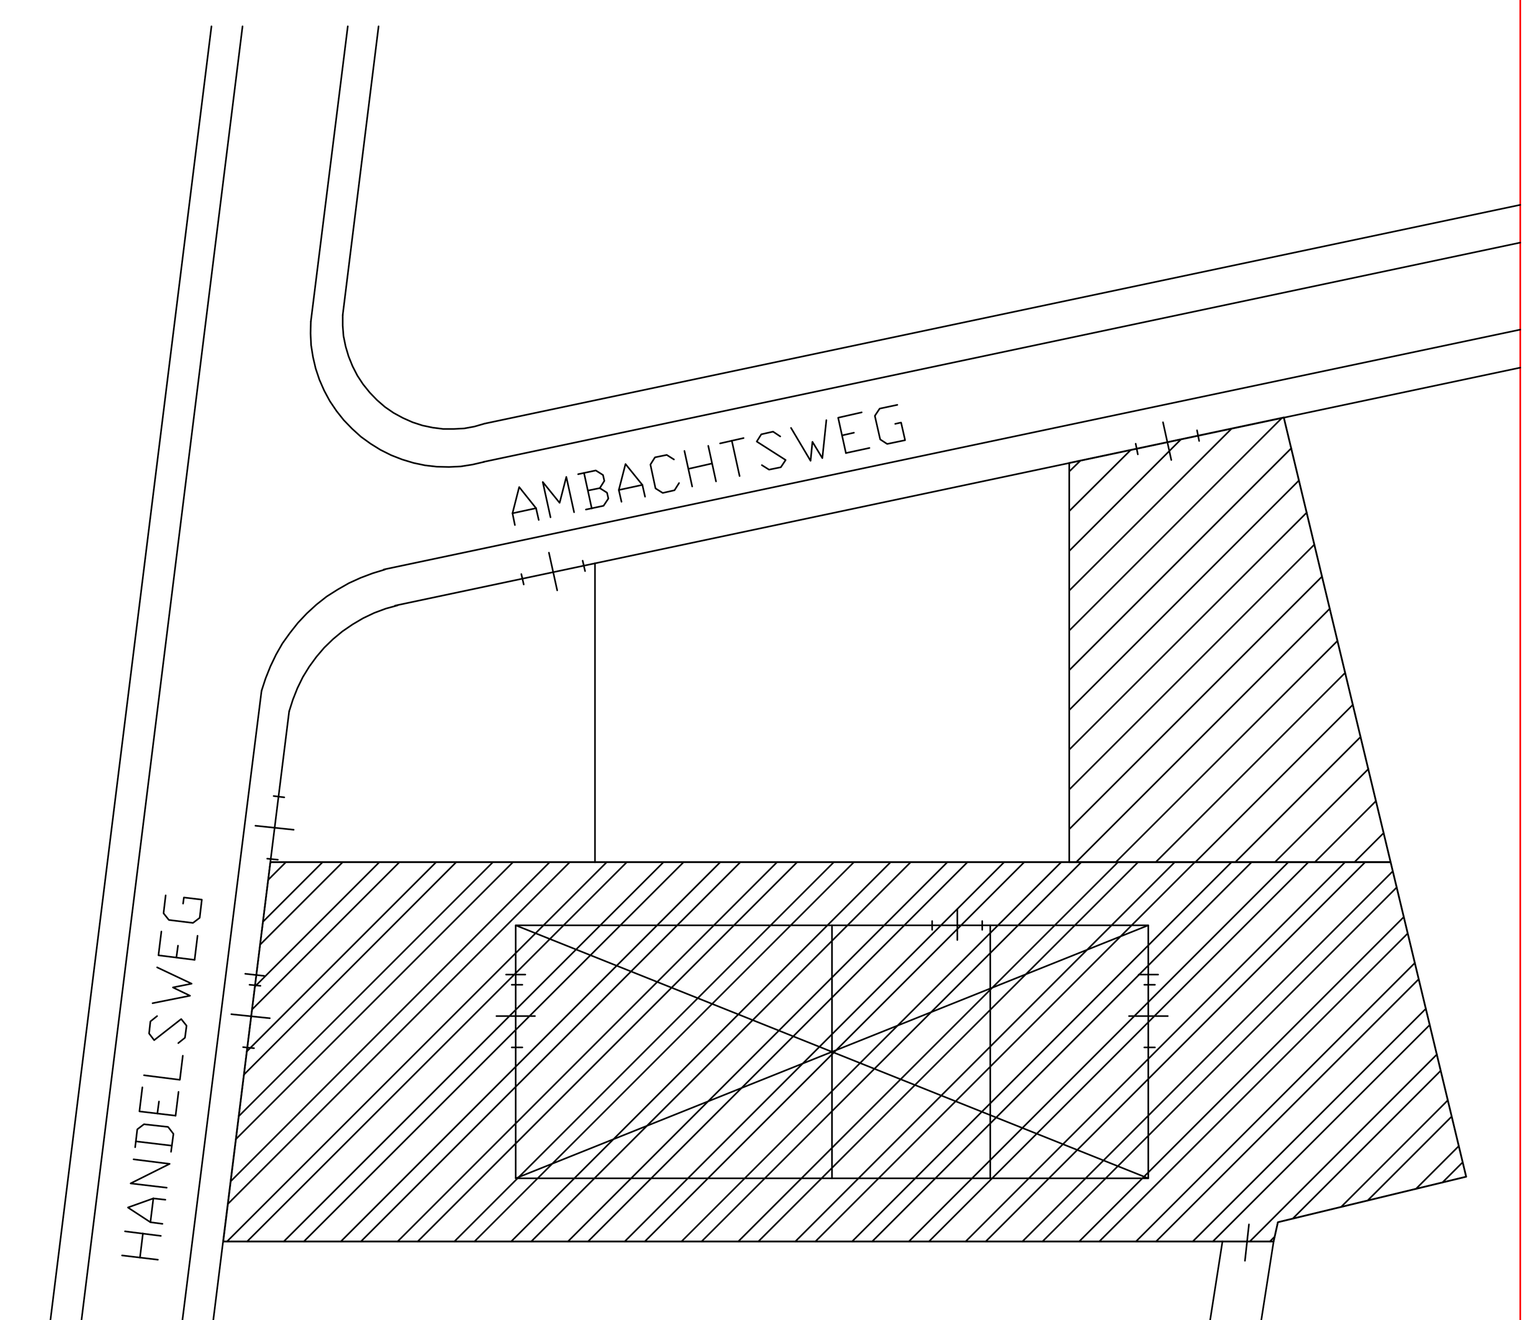

schaal 1 : 500

Kadastraal nummer 1067

Installatietechniek **Vlogman BV** **Vorden**
Tel. : 0575 555114
Fax.: 0575 555102
Info@Vlogman.nl
www.vlogman.nl

Project:	HINDERWET TEKENING HANDELSWEG 2 VORDEN
Omschrijving:	PLATTEGROND ALMI BV SITUATIE SCHETS
Get.: BGU	Datum: 28-04-2016
Schaal:	Prj.No.: NVT
Discipline	: WTB
Status	: Ter goedkeur
Projectleider:	B. Vlogman
Get.	Gez.
Get.	Gez.
Get.	Gez.
Tekeningnr.:	2013-028-10
Formaat:	A1

Dit document blijft eigendom van Installatietechniek Vlogman BV en mag niet zonder voorafgaande schriftelijke toestemming van Installatiebedrijf Vlogman BV worden gewijzigd, vermenigvuldigd of aan derden ter beschikking worden gegeven