

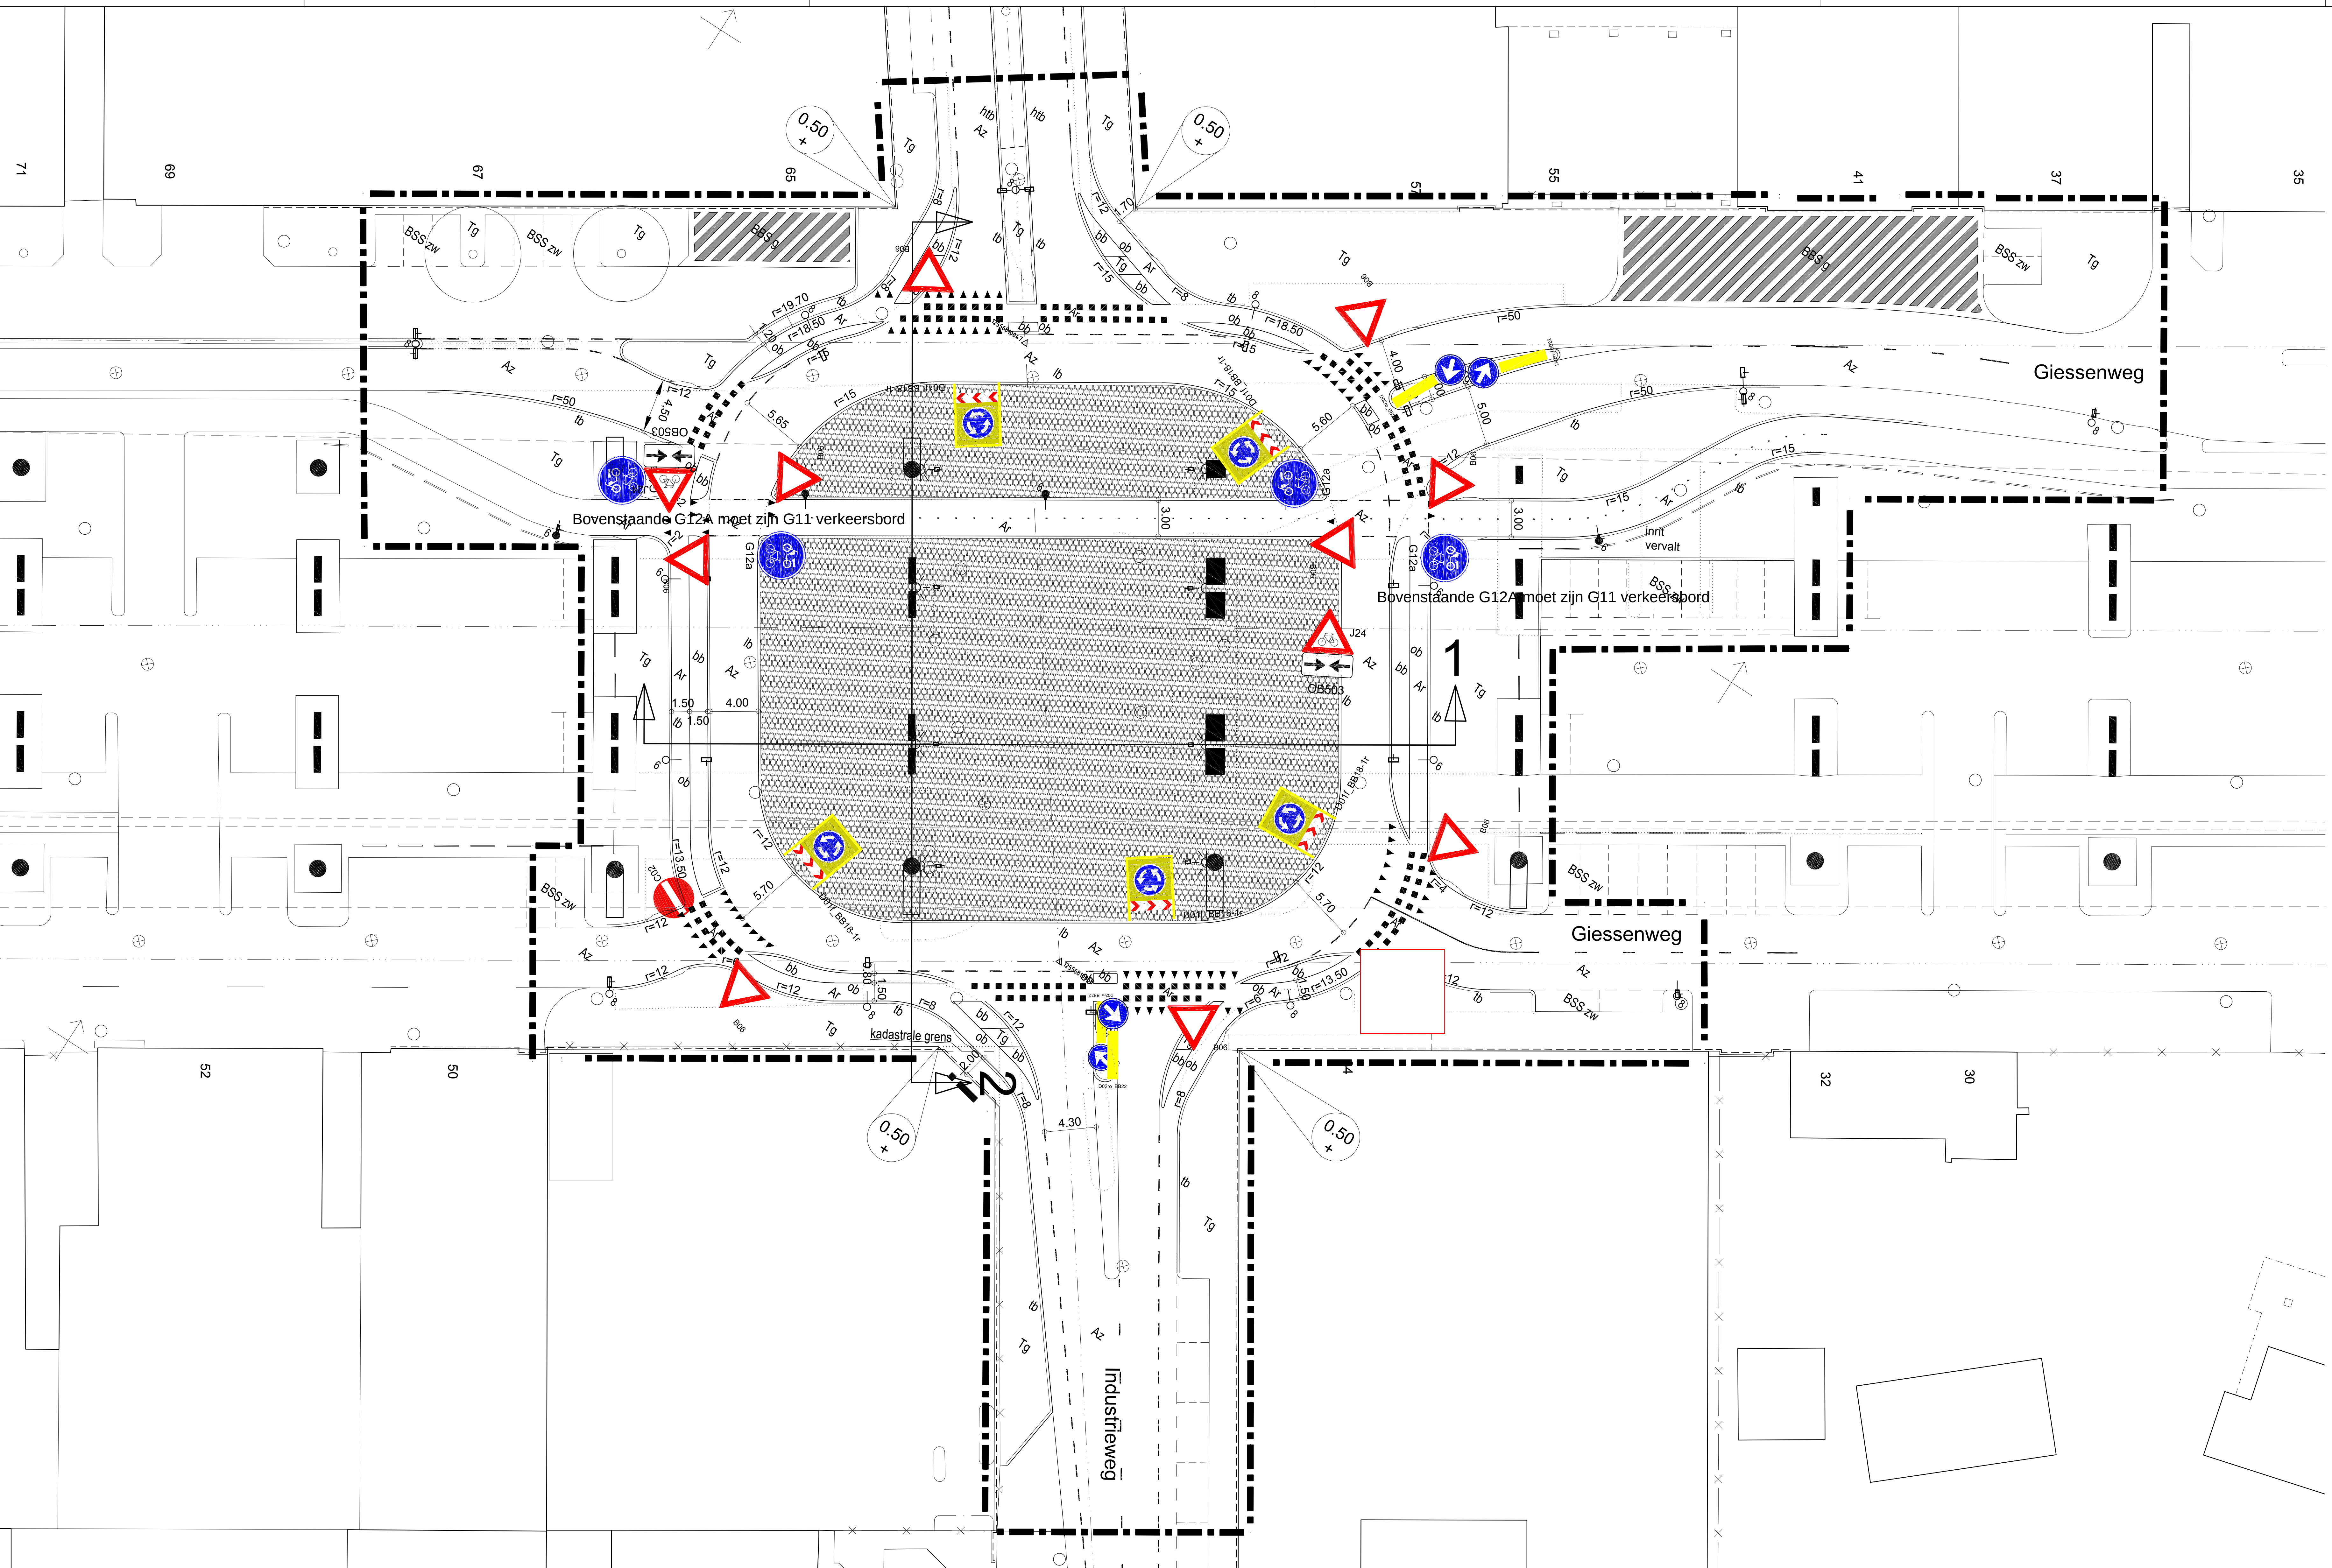


PROFIEL 1 schaal 1:100

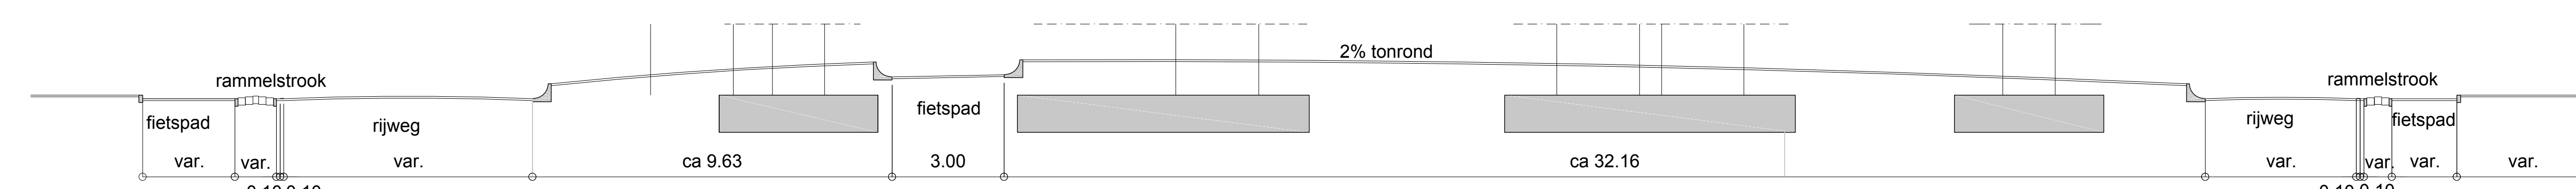

PROFIEL 2 schaal 1:100

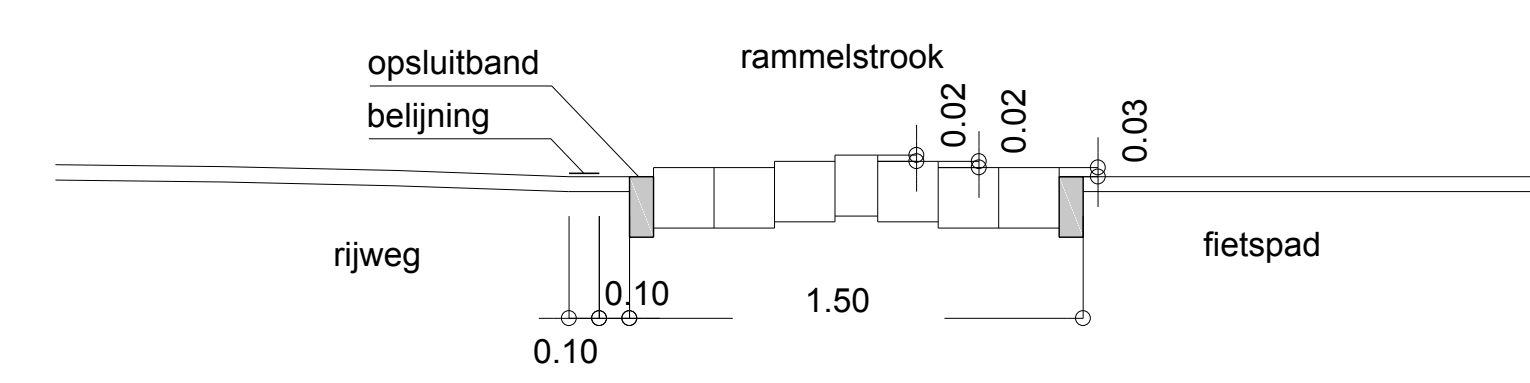

PRINCIPE DETAIL rummelstrook
schaal 1:25

BIJ DIT BORDENPLAN BEHOORT EEN IP TE-10/00274

Dissemineerder: CB Havens en Bedrijven	Verkeersbesluit: Ja	J.P.	07-11-2011
Ontwerpplan:	Voors:	Avt	16-12-2010
Account: definitief plan d.s.	OBR:	SAR	bur. pt. get. datum
ds+V:	GW-werf:		

Bordenplan
Industrieweg Quatronde
SPAANSEPOLDER

Schaal: 1:200
PGM nr. 11769

Buurt: 15918537
Bestandsnaam: IP_Industrieweg-Quatronde.dwg
TE - 10 / 00274 RVV

Formaat: A2