




doorsnede A-A

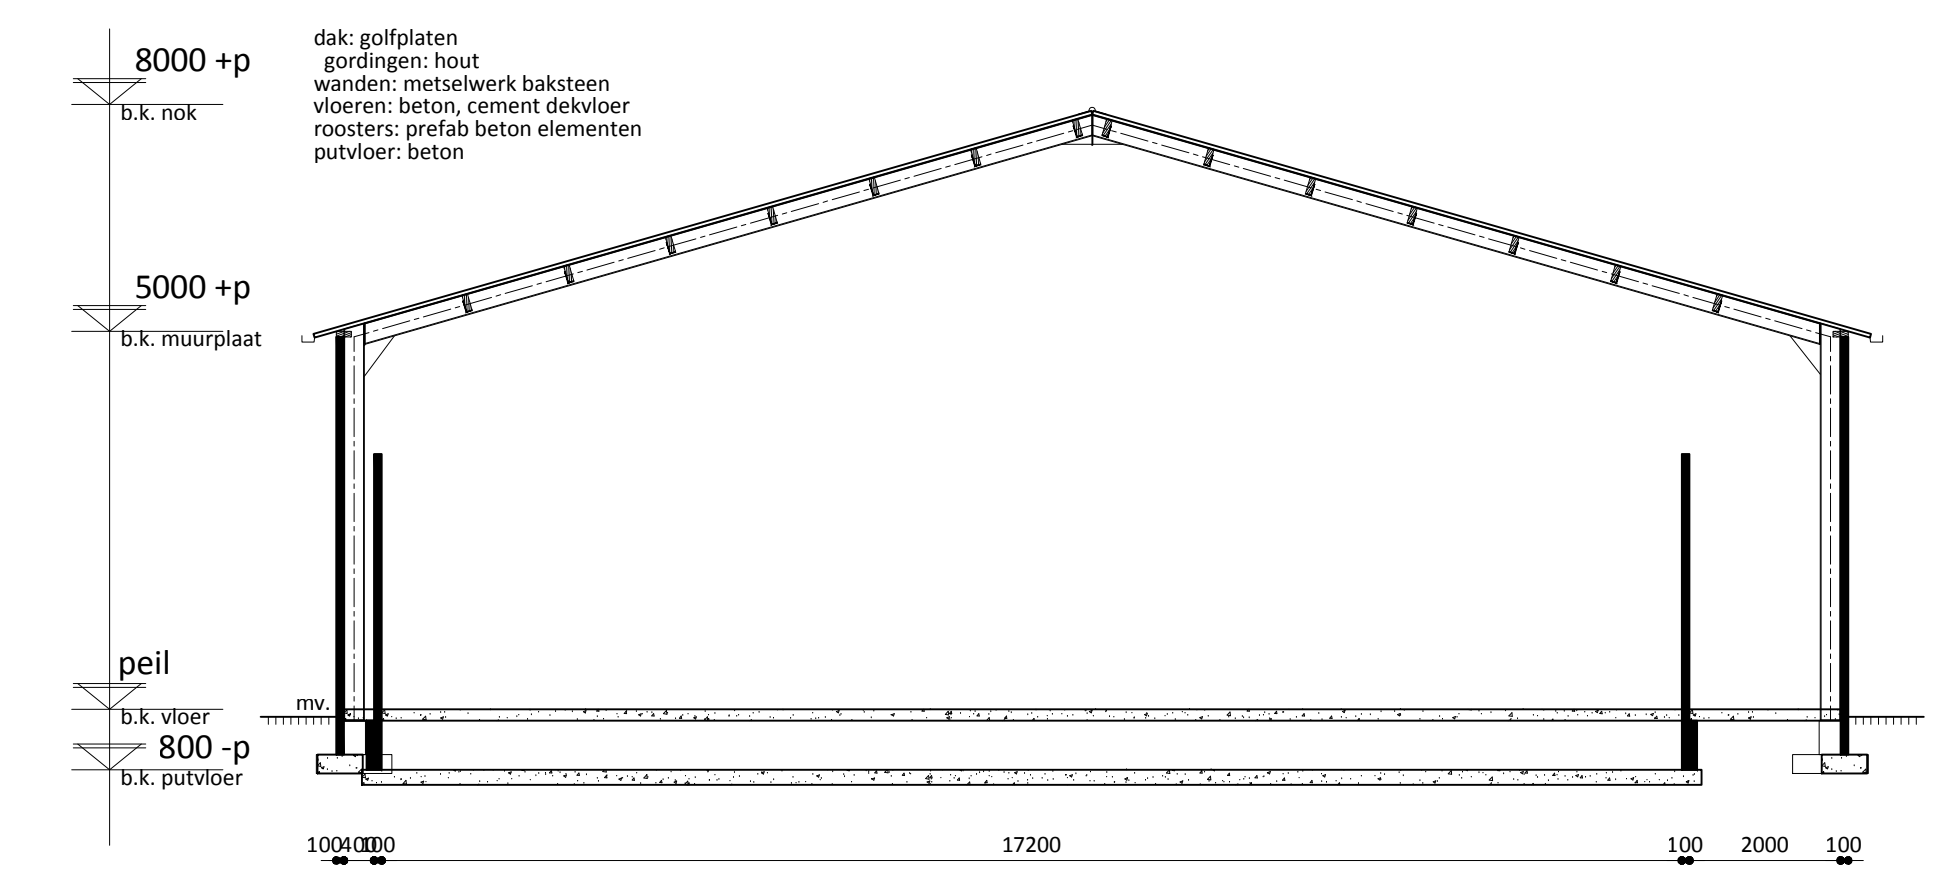


doorsnede B-B

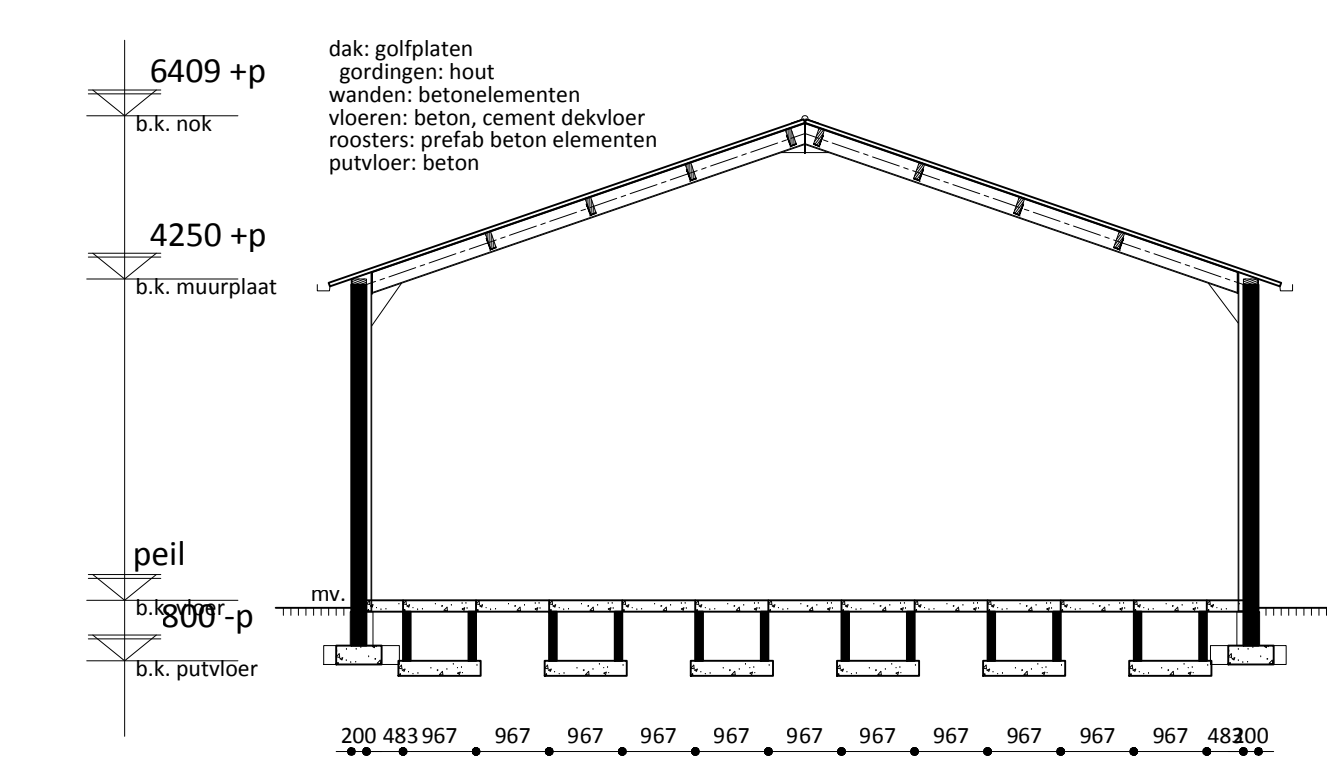

doorsnede C-C

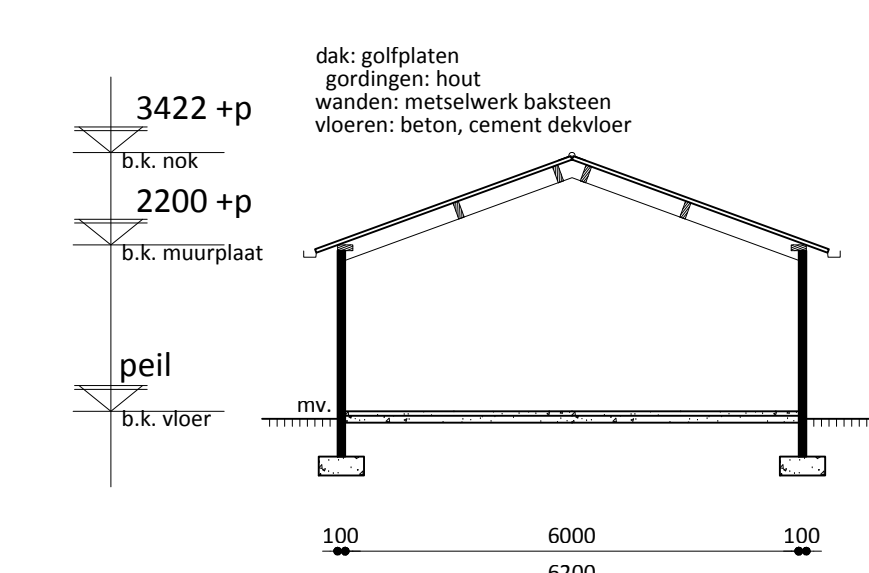


doorsnede D-D

 

Renvooi objecten		Renvooi algemeen	
001	voertuig 0,75 kw, 4 stuks	betonen / houten / kunststof / raamkozijn met glas	
002	voerwager 2 kW	kozijn en deur	
003	gitter 5 kW	zelfsluitende deur	
004	watervat 400 l, 2 stuks	zelfsluitende aan een zijde brandwerende deur	
005	kadaverkoeling 0,5 kW	zelfsluitende branddeur	
006	verwarming (propaan gestookt) 10 kW	muur met spouw 100-200/100-100 mm, breed	
007	hogedrukreiniger 5 kW	betonnen vloer	
008	opblaasvlies 10x5	erfverharding d.m.v. klinkers	
009	tank propaan 20 m ³	erfverharding d.m.v. beton	
010	vuilpunt propaantank		
011	hetelektronen 80 kW, 2 stuks		
012	hetelektronen 60 kW, 2 stuks		
013	hetelektronen 100 kW, 4 stuks		
014	lasmotor 1,5 kW, 24 stuks		
015	lasmotor 0,2 kW, 4 stuks		
016	voermachine 1,5 kW, 16 stuks		
017	reinigingsmiddelen/ontsmettingsmiddelen (op zolder) 2x 40 l		
018	vat afgewerker olie op lekzak met filters 200 l		
019	afblaspomp overloop naar sloot 2 m ³		
020	discpompe 0,5 kW		
021	tank desinfectie dubbelwandig 5000 l		
022	vat uiterstele op lekzak 200 l, 2 stuks		
023	tractor 12 kW		
024	tractor 88 kW, 2 stuks		
025	tractor 51 kW		
026	tractor 31 kW		
027	mobile gasachet 25 kW		
028	heftruck 58 kW		
029	mobile kraan 58 kW		
030	maaidorner 135 kW		
031	andespeltoener 80 kW		
032	kolomboommachine 1,1 kW, 2 stuks		
033	silgmaschine 0,5 kW		
034	lasmotor 1 kW		
035	zaagmachine 2 kW		
036	mobile elektrochachel 5 kW, 2 stuks		
037	klepmotor 1 kW, 4 stuks		
038	mobile gasachet 55 kW, 6 stuks		
039	hogedrukreiniger 5 kW		
040	kast gewasbeschermingsmiddelen 300 kg		
041	tijdelijke opslag vloeie kunststof max 75 ton		
042	tijdelijke opslag vloeibare kunststof max 20000 l		
043	tank propaan 25,2 l, 2 stuks		
044	gasfles acetyleen 15 kg		
045	gasfles acetyleen 15 kg		

nr.	opplokkennr	aantal	jaar	gegevens ruimten		vermogen	thermisch verbruik	elektrisch		mestopslag	opmerkingen					
				ventilatoren	verwarmers			vermogen	ger							
1	40000			6	6	11,7 kW	280 kW	kW	24,8 kW	mp	mp					
2	60000			7	8	34,83 kW	415 kW	kW	46,8 kW	mp	mp					
3								kW	kW	mp	mp					
4				1	7	15,8 kW	304 kW	683 kW	21,7 kW	mp	mp					
5				3		12 kW	279 kW	kW	7 kW	mp	mp					
6								kW	kW	1 kW	mp					
totaal				100000	3	1	1	13	7	17	54,35 kW	1878 kW	683 kW	301,3 kW	mp	mp

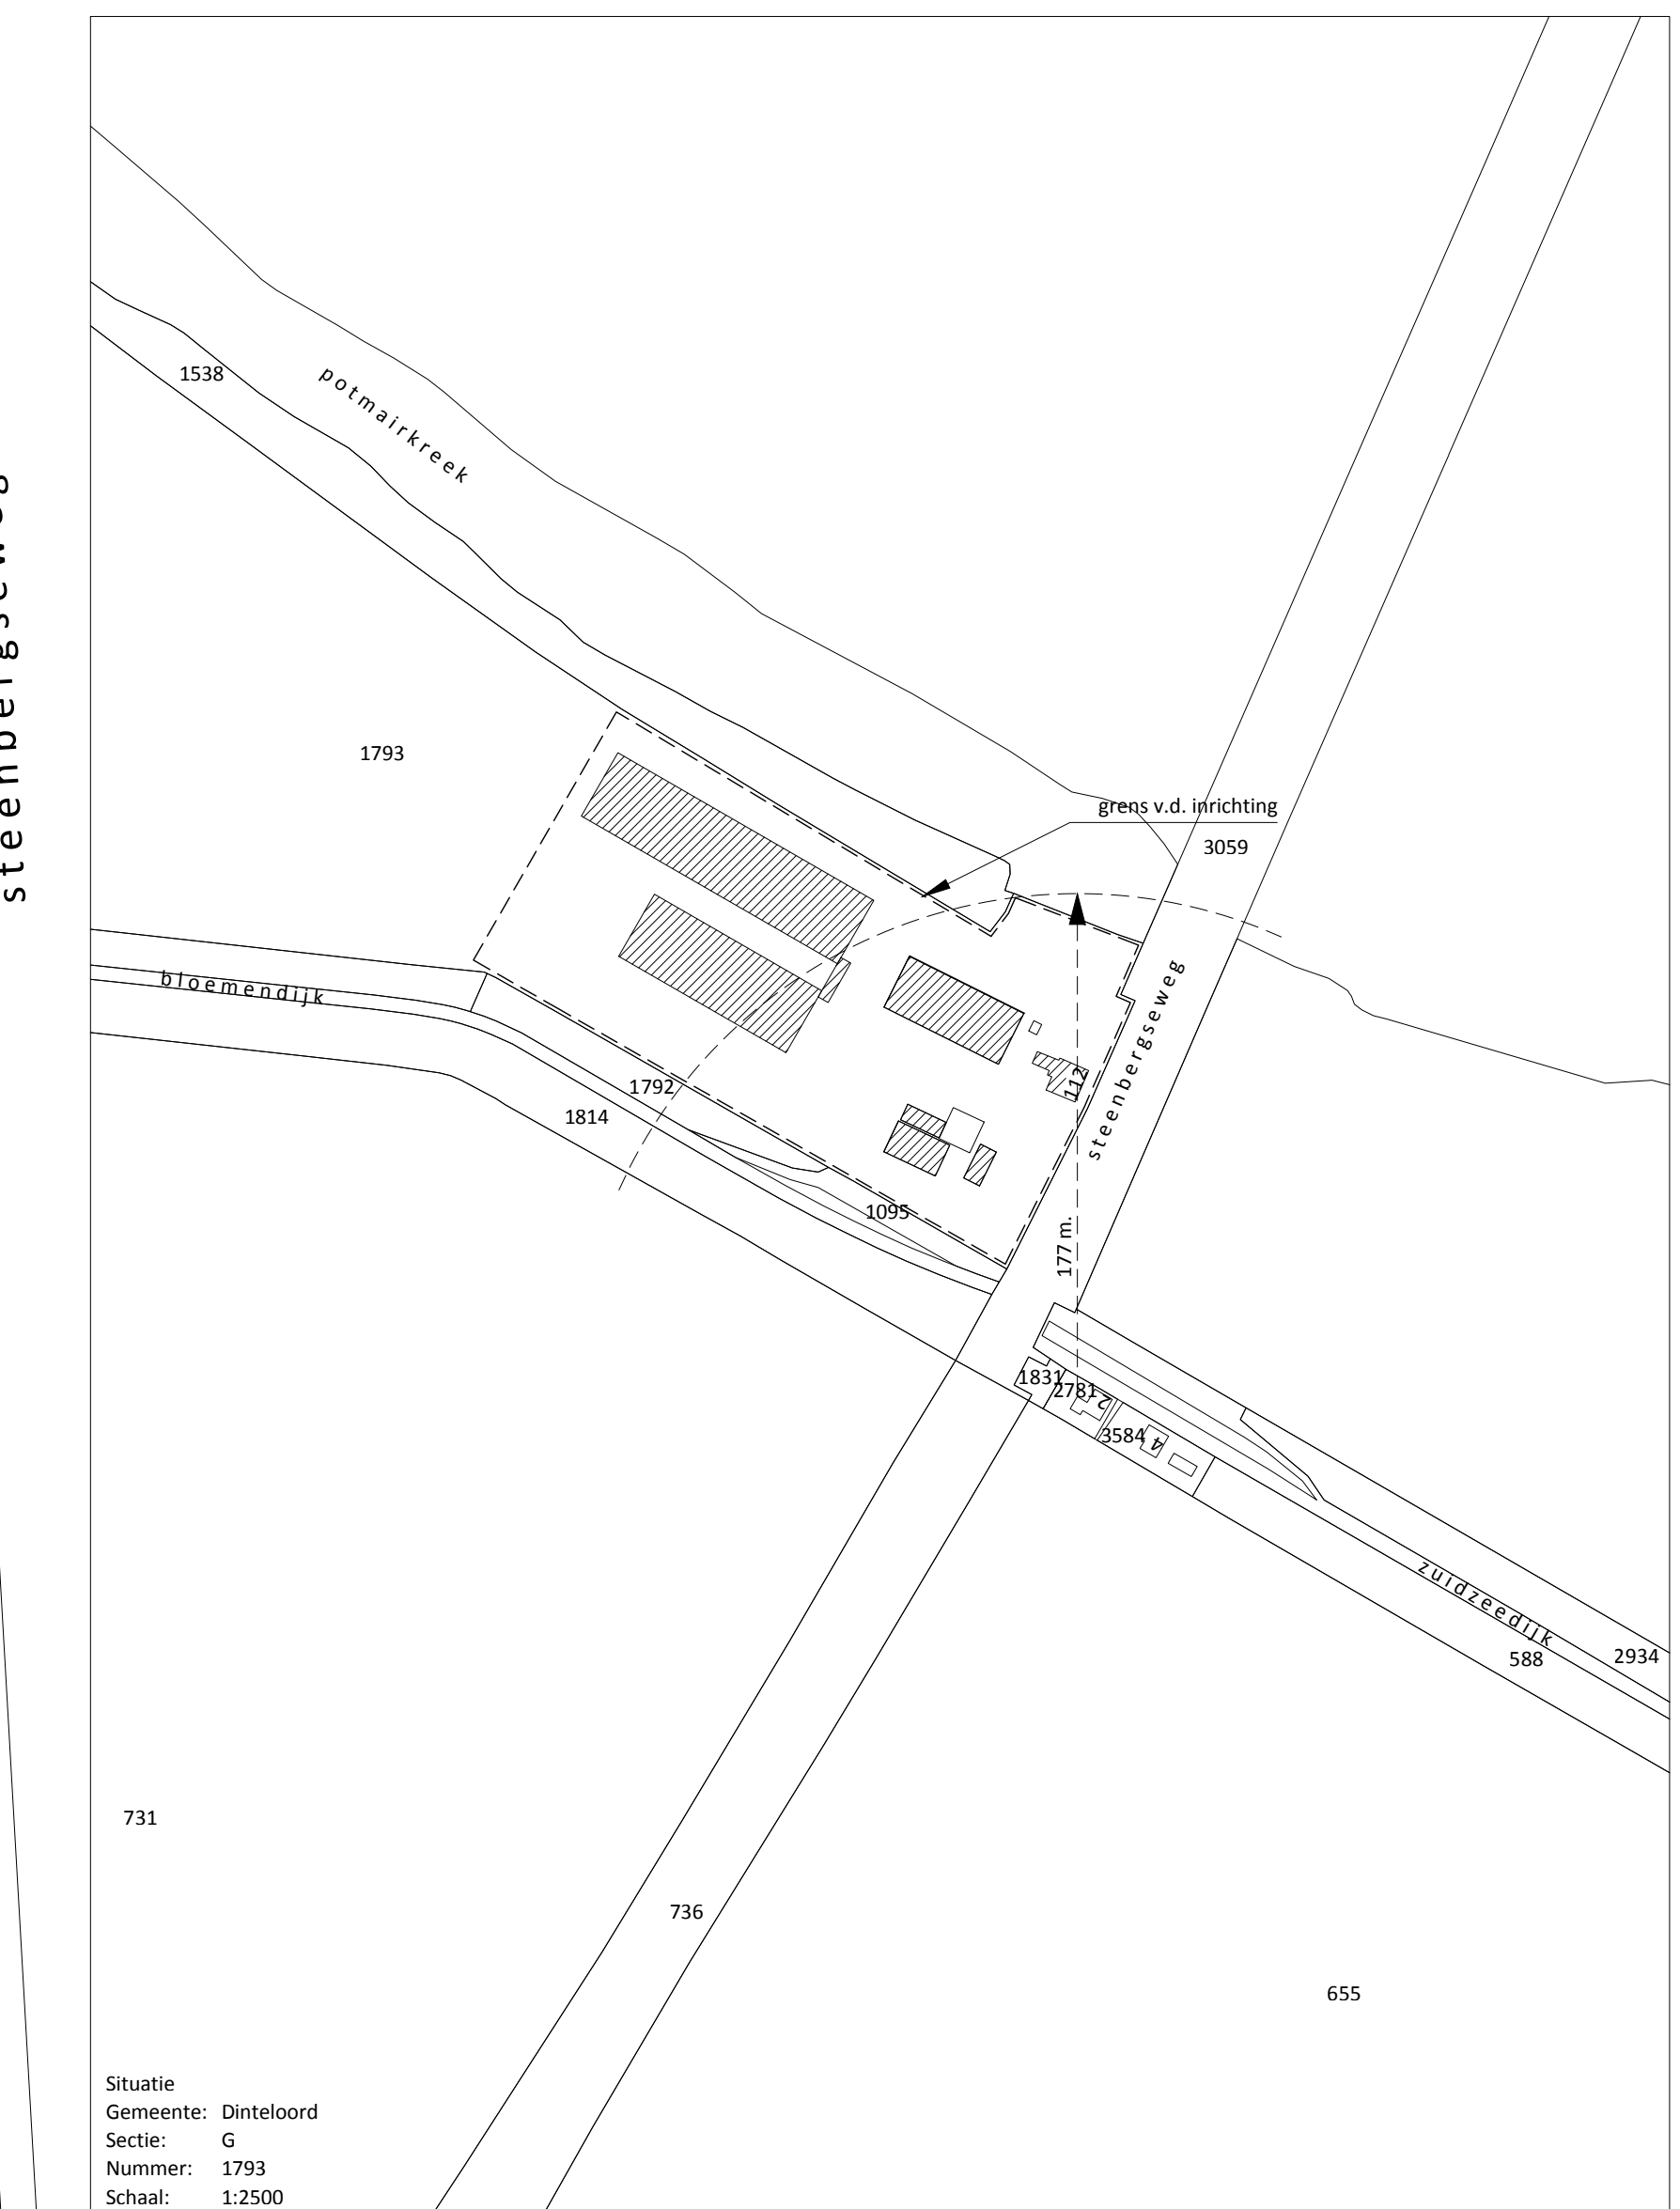

Schaal: 1:2500
 Gemeente: Dinteloord
 Sectie: G
 Nummer: 1793
 Schaal: 1:2500

ELLY BROUWER
 Ruimteplanner
 Steenbergeweg 70
 4671 BR Dinteloord
 061-750241
 elly@brouwerarchitecten.nl
 www.brouwerarchitecten.nl

BEM1602288
 gemeente Steenbergeweg

Specialist ruimtelijke ontwikkeling buitengebied

In opdracht van	Projectleider	Wijzigingen
Steenbergeweg 112	Tekenaar	1 26-02-2015
4671 PC Dinteloord	Schaal	2 24-03-2016
	Datum	3 25-09-2015
		4

Project: Aanvraag van een omgevingsvergunning voor een akkerbouw en pluimveehouderij
 Tekening: Milieutekening te Steenbergeweg 112, 4671 PC Dinteloord