


Grill cabin 25 m<sup>2</sup> + 4000 extension  
Back view

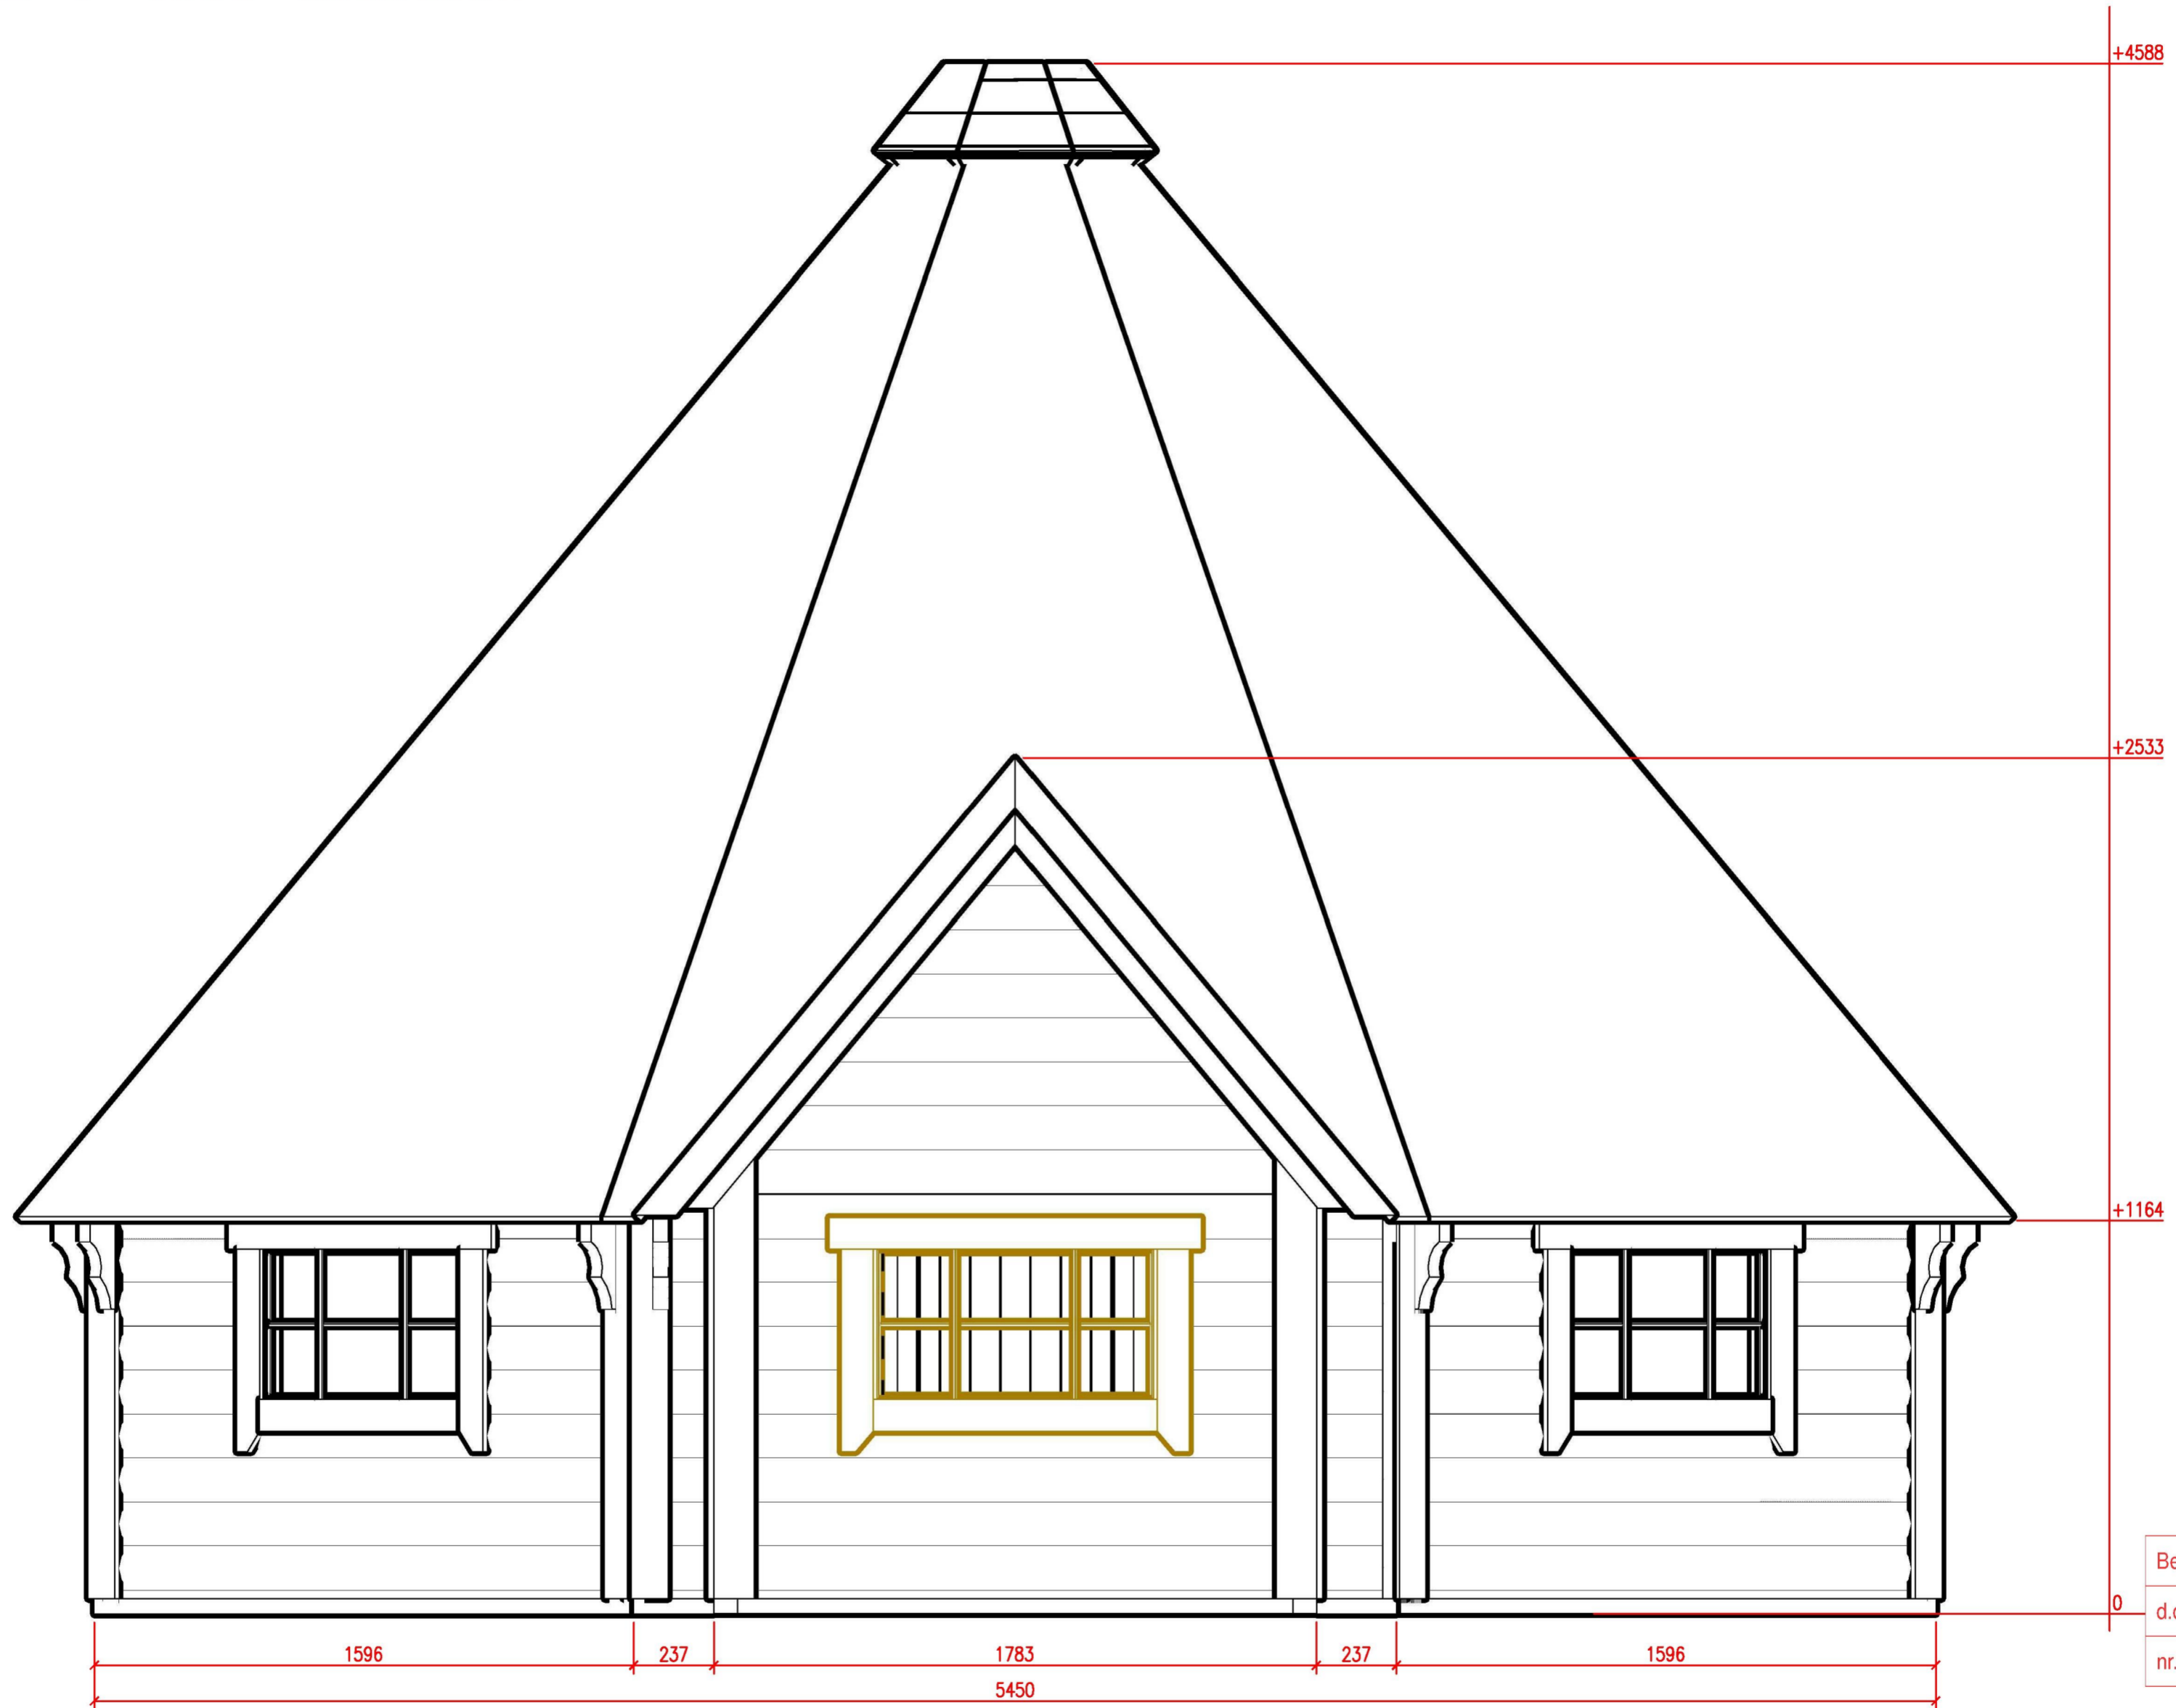

Behoort bij beschikking	
d.d.	13 juli 2016
nr.(s)	ZK16002355