


Grill cabin 25 m² + 4000 extension
Right view

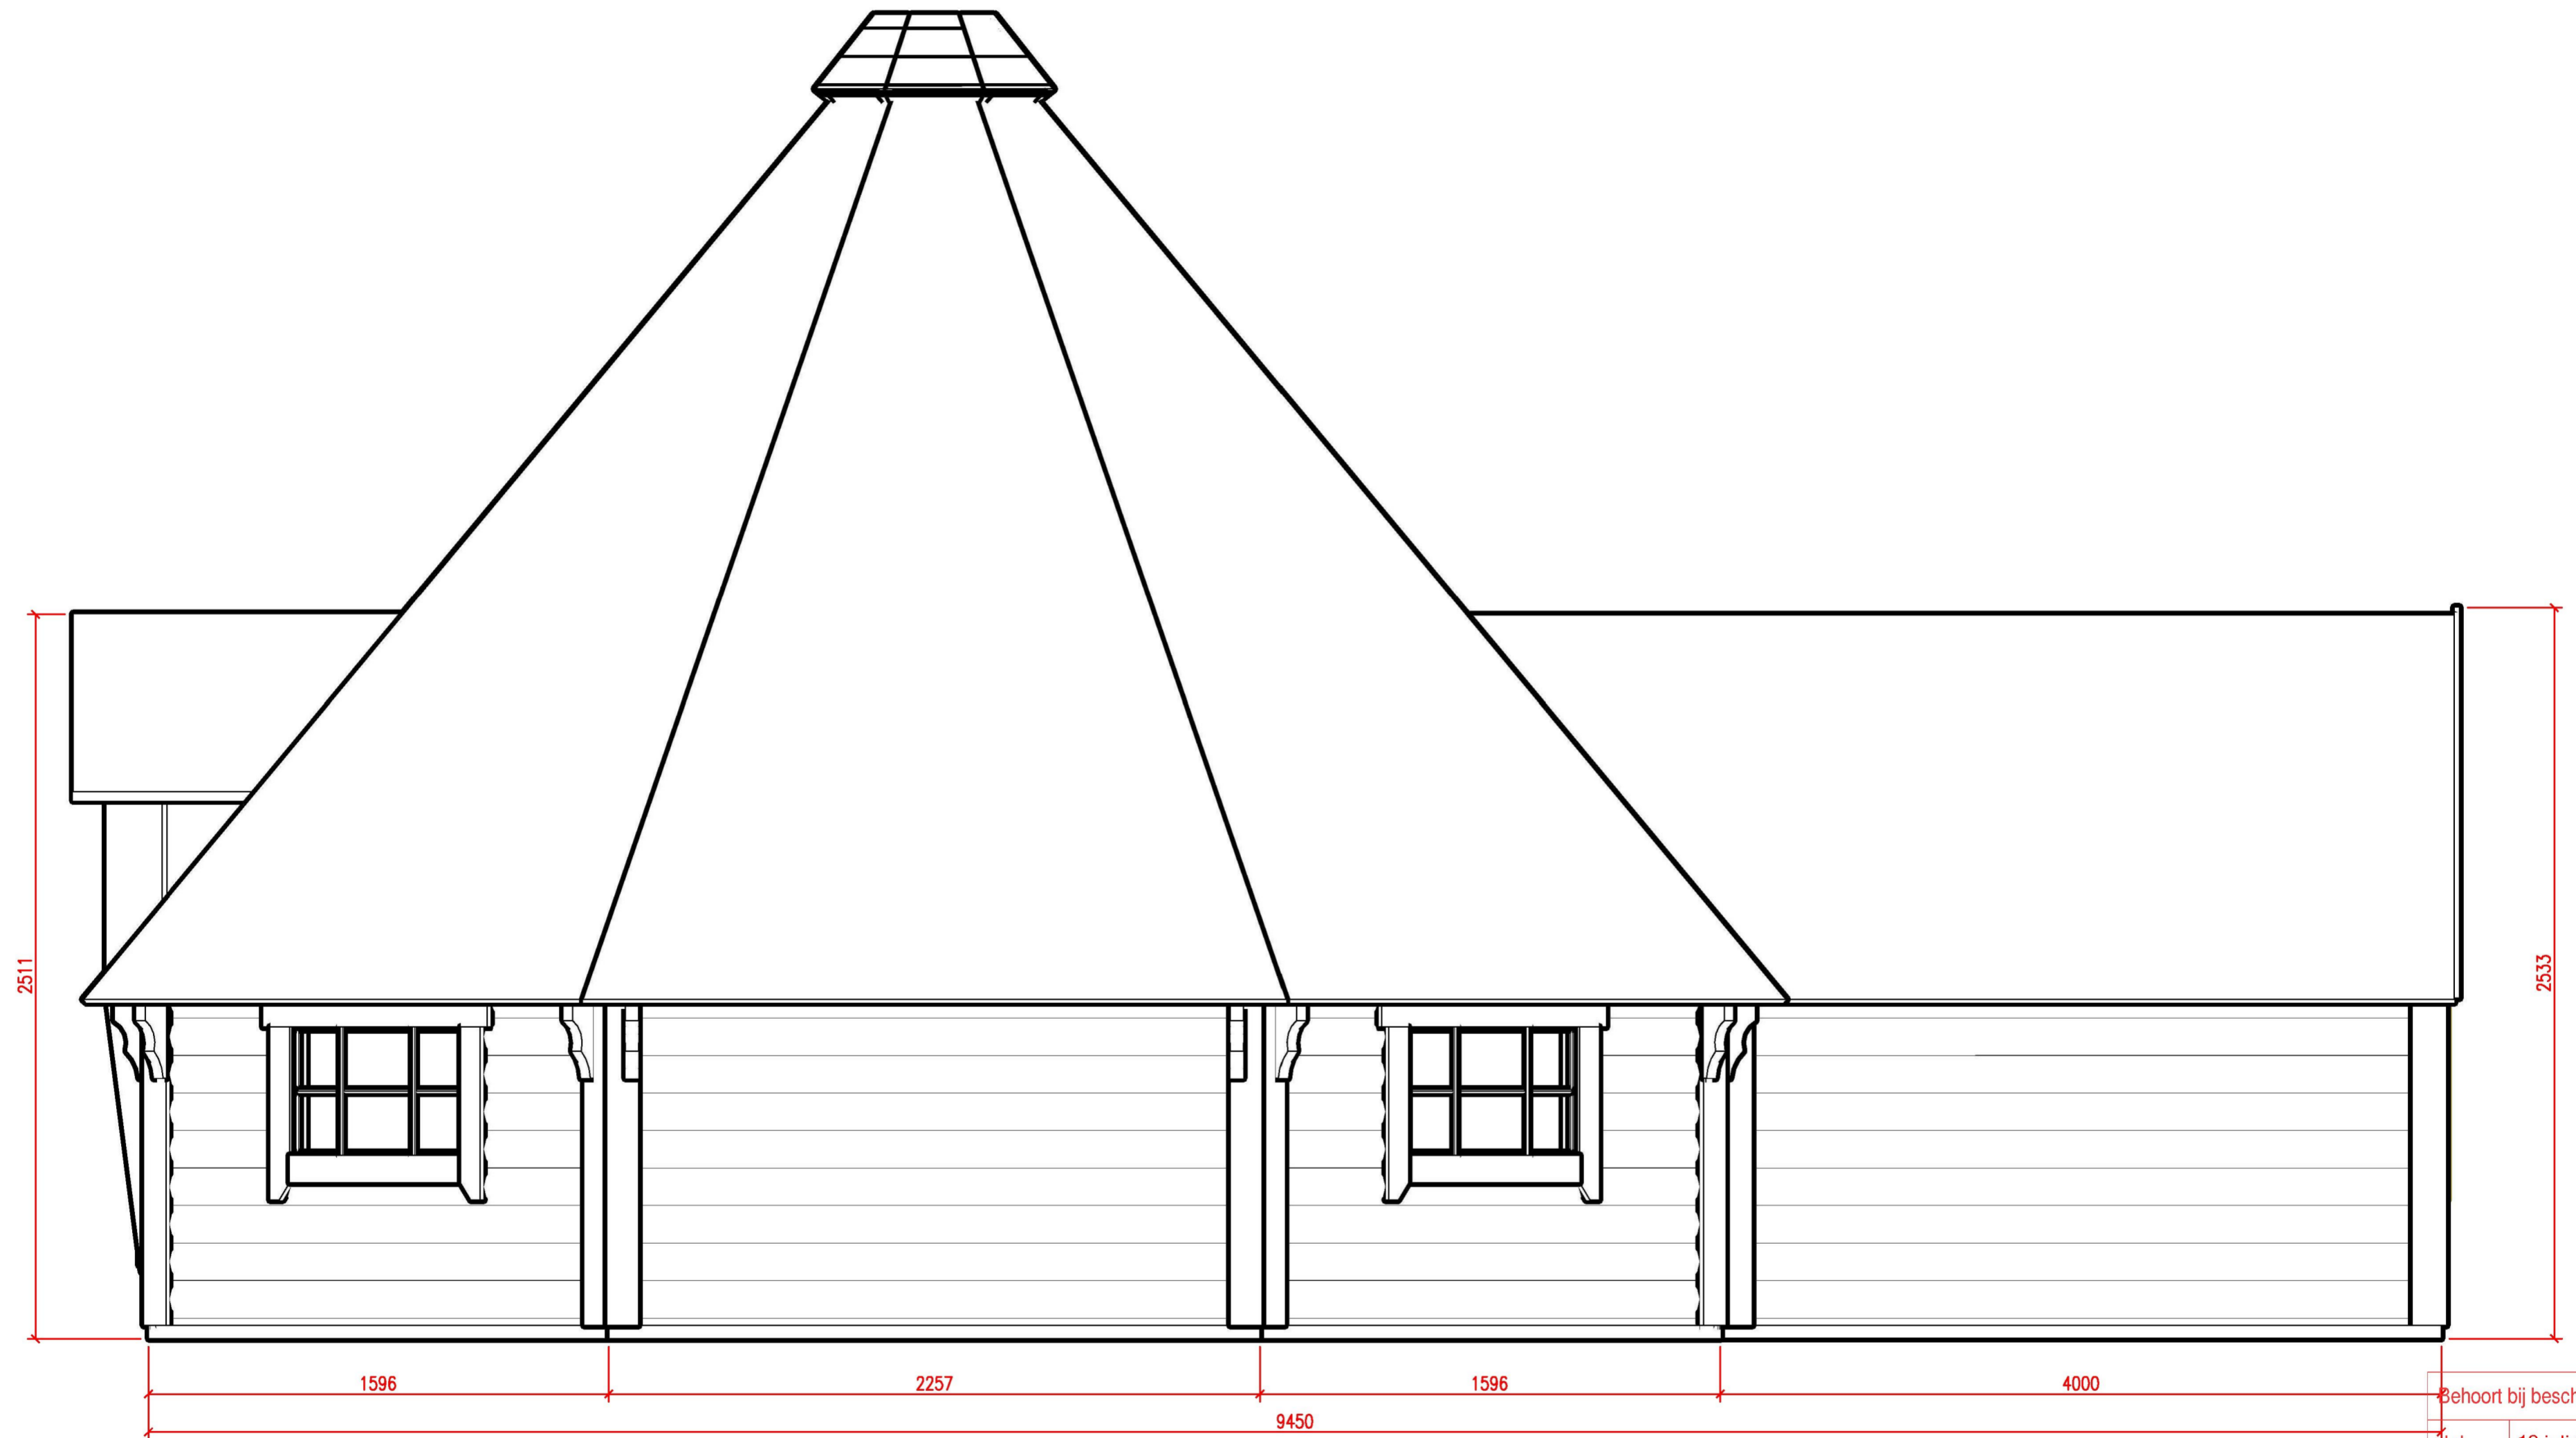

Behoort bij beschikking	
d.d.	13 juli 2016
nr.(s)	ZK16002355